

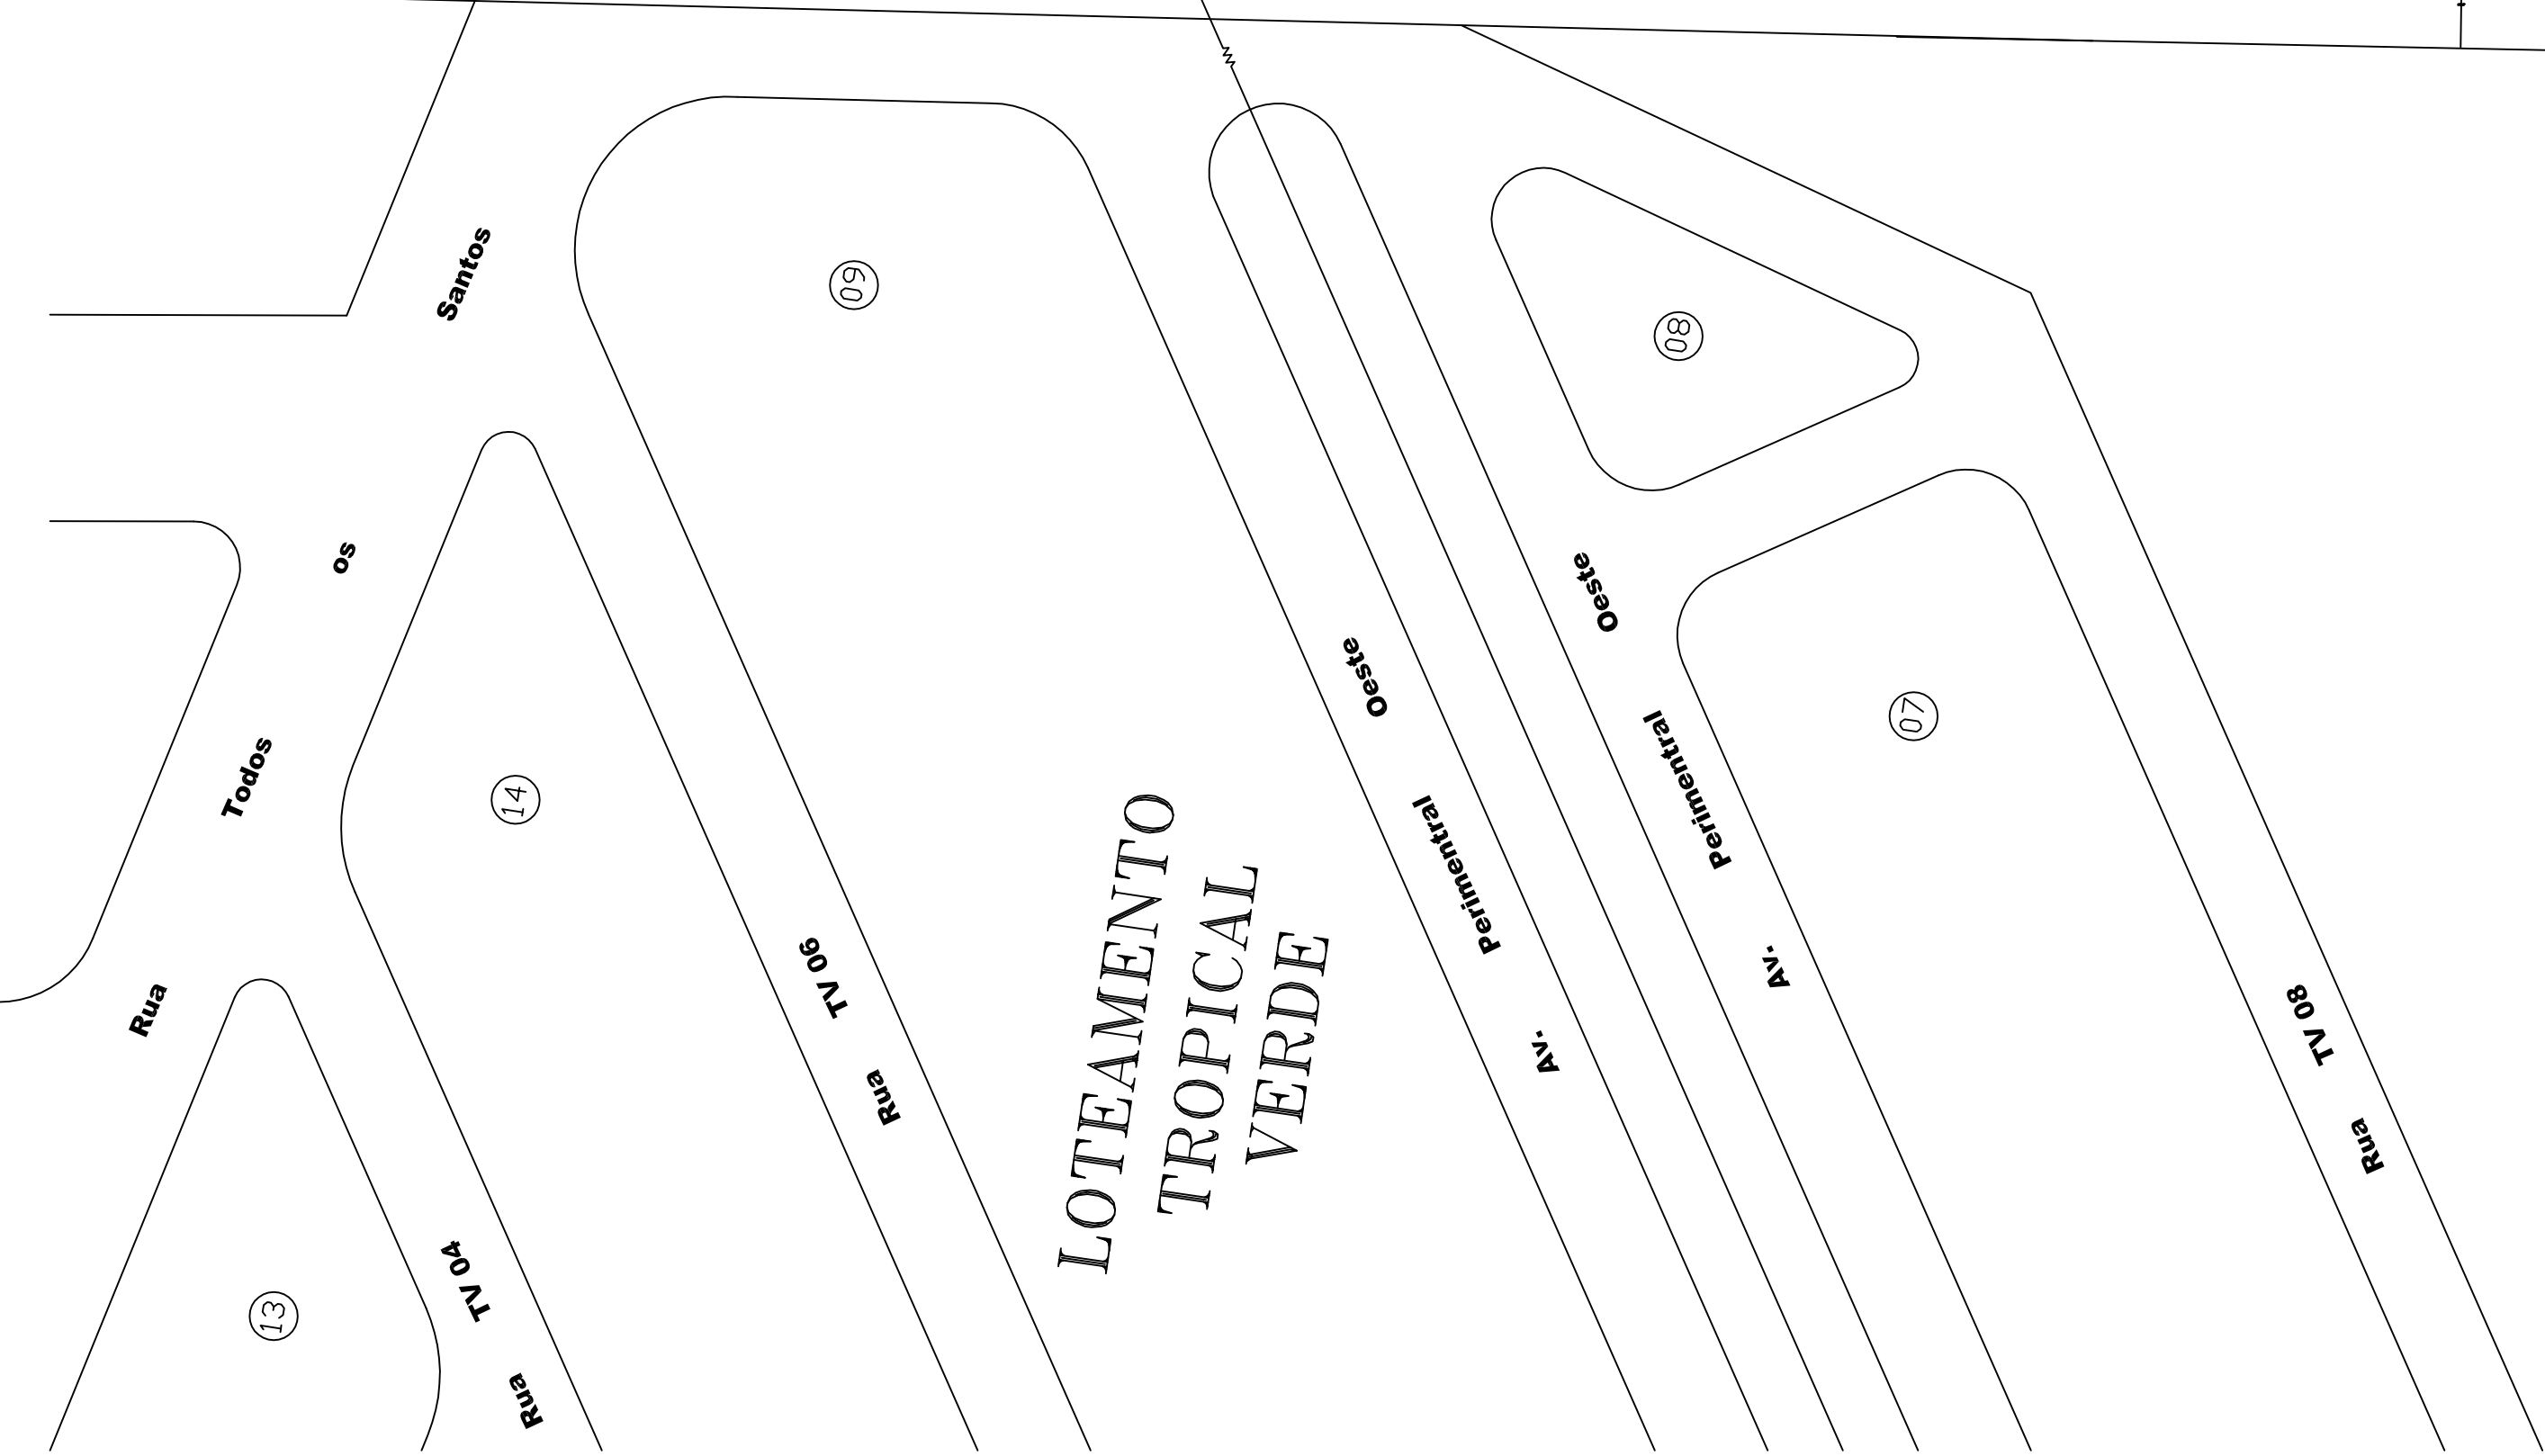


PQ. INDUSTRIAL
JOÃO BRAZ

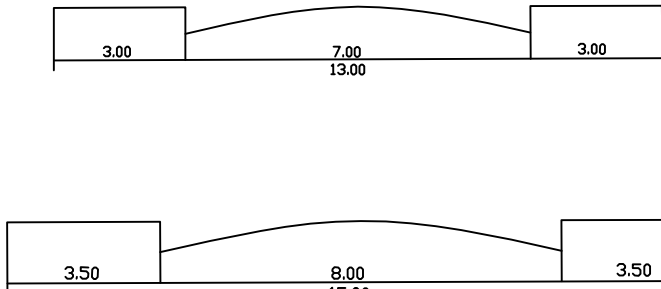

LOTEAMENTO
TROPICAL
VERDE

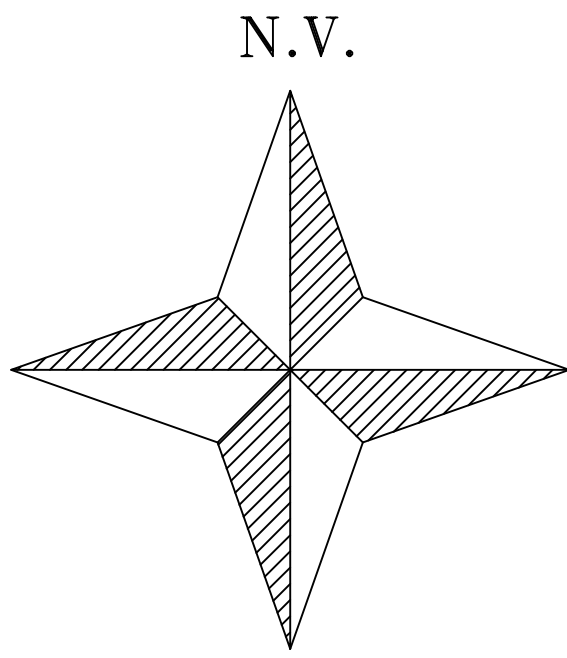

Residencial SERRA AZUL

Proprietário: SOCIEDADE HABITACIONAL COMUNITARIA

Autor Do Projeto: RT. PEDRO NOVAIS DE BRITO
CREA - 27620 D - J

QUADRO DE AREAS

DESCRIMINAÇÃO	ÁREAS	PORCENTAGEM
NUMERO DE LOTES = 621		
ÁREA DOS LOTES	135.229,16m ²	55.88 %
ÁREA DAS RUAS	62.210,82 m ²	25.71 %
ÁREA PÚBLICA MUNICIPAL	27.947,82m ²	11.55 %
ÁREA DO TERRENO	242.000,00m ²	100,00 %
A. PRESERVAÇÃO AMBIENTAL	16.612,20m ²	6.86 %

APROVAÇÃO:

CONTEUDO: PROJETO DE URBANIZAÇÃO

ESCALA: 1 : 1.000 DATA: NOV / 98 DESENHO: RODRIGO M. MUNICÍPIO: GOIÂNIA-GO