



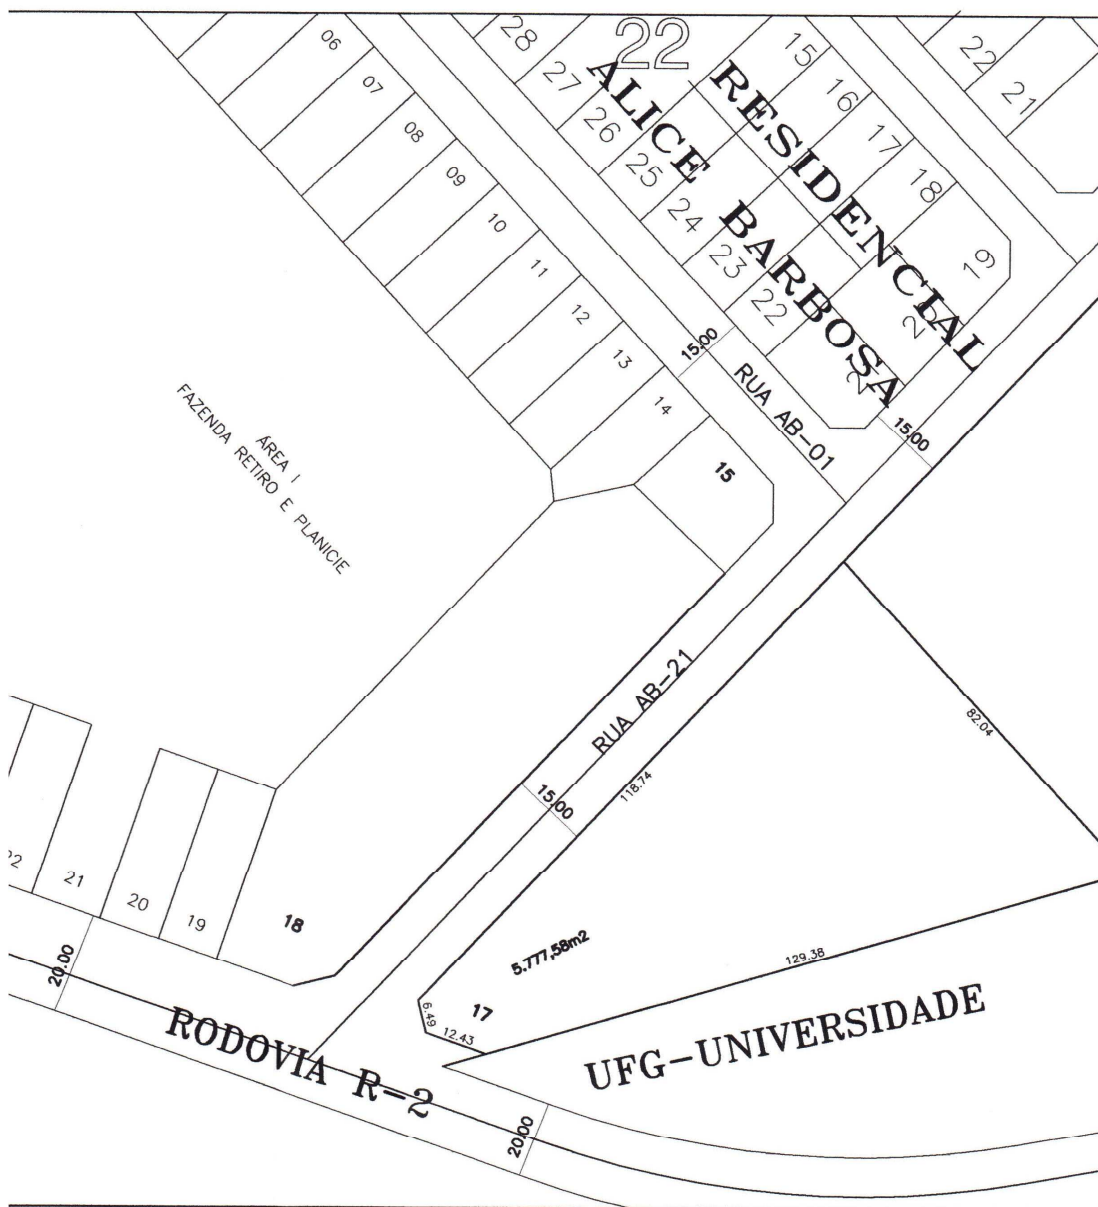

SITUAÇÃO ATUAL

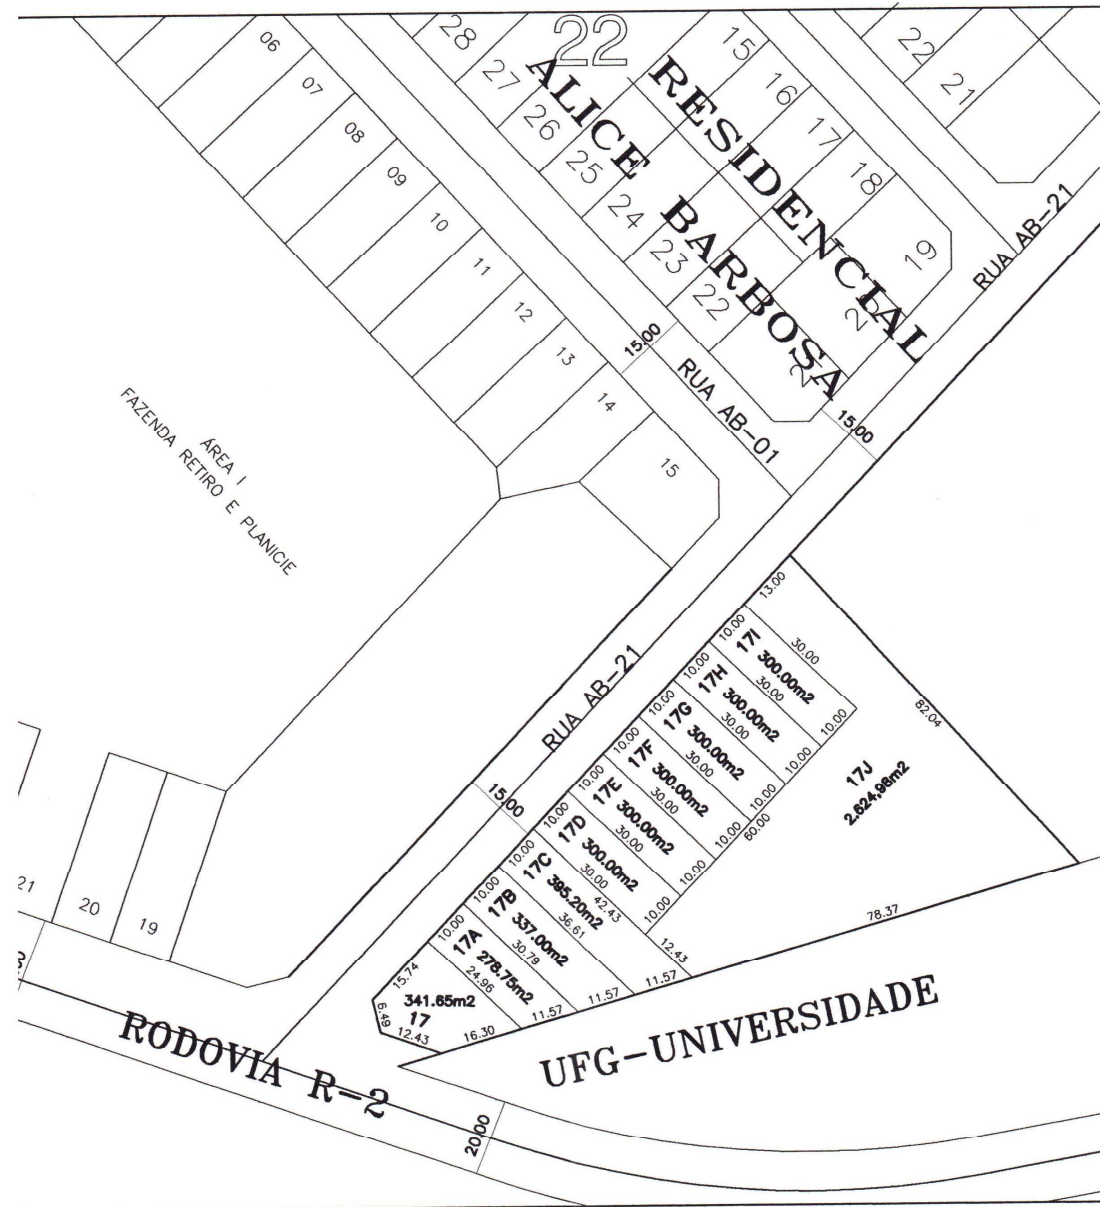

SITUAÇÃO APÓS DESMEMBRAMENTO

DESMEMBRAMENTO

EXTENSÃO DO RESIDENCIAL ALICE BARBOSA
ÁREA I - FAZENDA RETIRO E PLANÍCIE (PARTE)
LOTE 17
RODOVIA R-2 E RUA AB-21



PROPRIETÁRIO
CANDIDA MARIA DE OLIVEIRA
AUTOR DO PROJETO E R.T.
AGRIM. WELLINGTON DE SOUZA BATISTA - CREA 5418/TD-GO

CONTEÚDO				FRANCA
PLANTA ATUAL				1 / 1
PLANTA DESMEMBRADA				
DESENHO Wellington	DATA OUTUBRO/2008	ESCALA 1/1000	A. DO TERRENO 5.777,58m2	

APROVAÇÃO

APROVADO
CONFORME
Decreto n.º 2025
Data 24.09.09

Carlos Dias da Silva
Diretor de Cartografia
Mat.: 81892

Oscar Helbingen Gericke
Divisão de Cartografia
Mat. 258650