



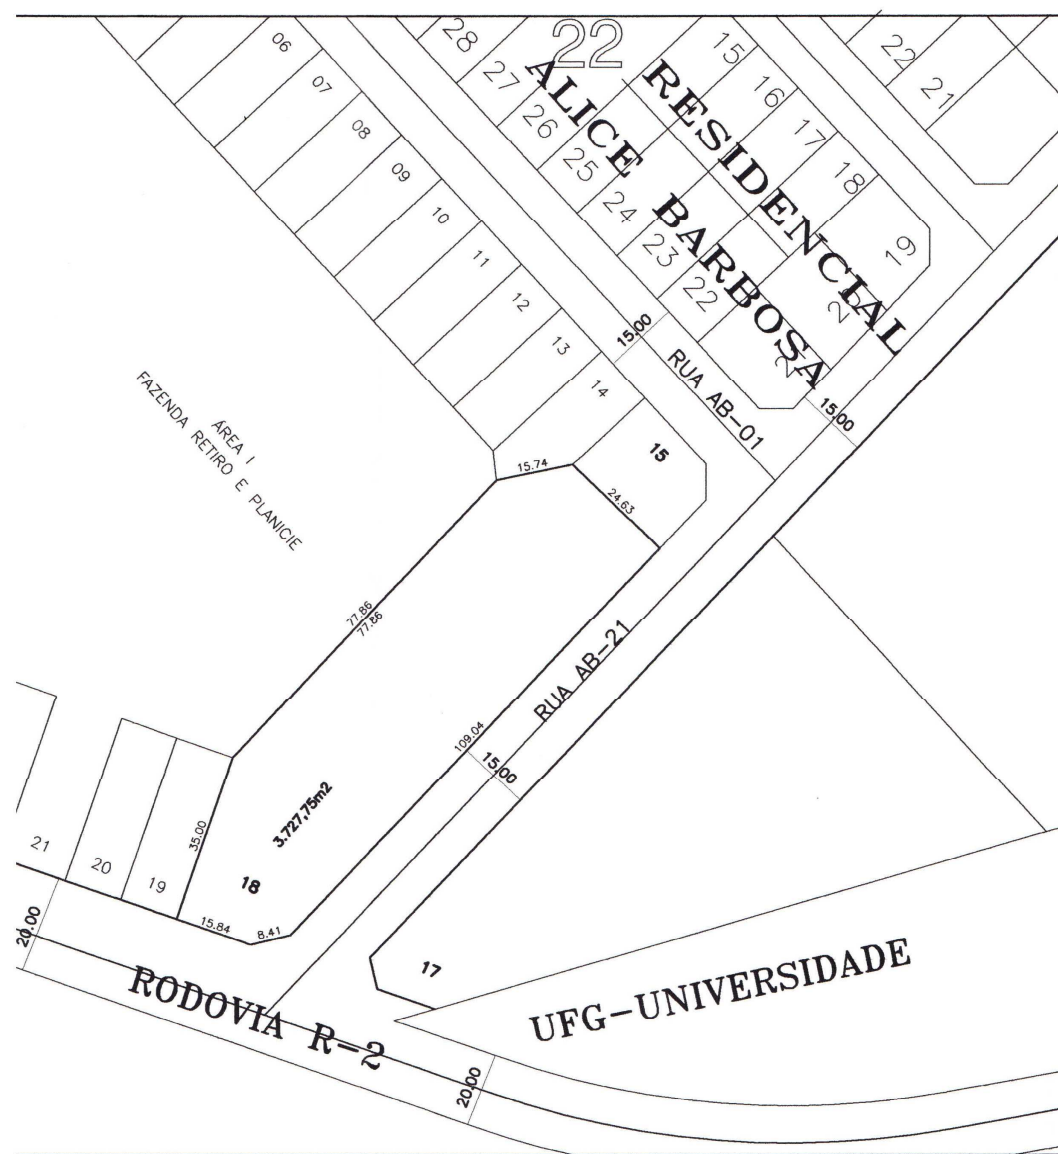

SITUAÇÃO ATUAL

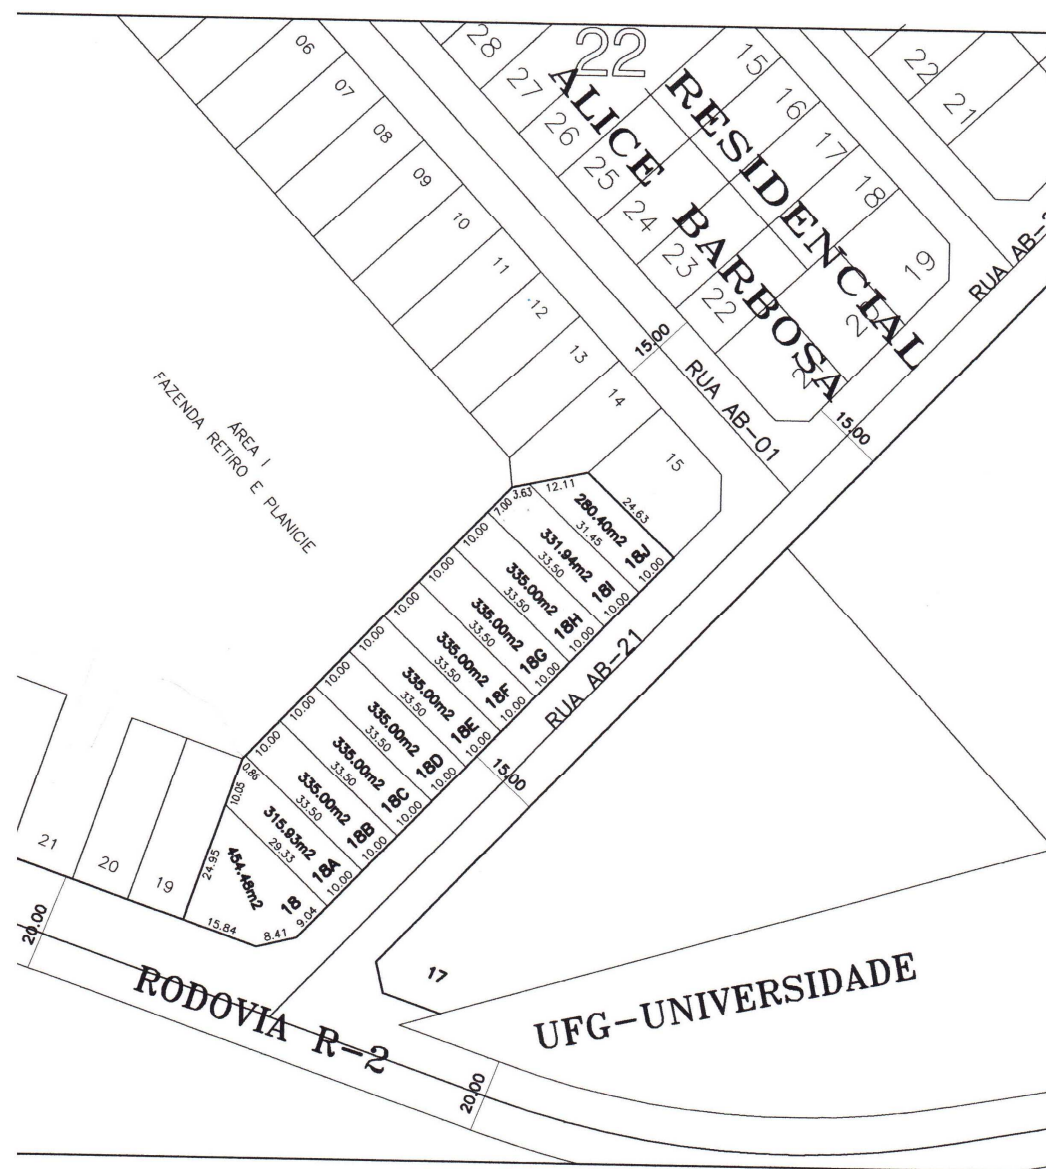

SITUAÇÃO APÓS DESMEMBRAMENTO

DESMEMBRAMENTO

EXTENSÃO DO RESIDENCIAL ALICE BARBOSA
ÁREA I - FAZENDA RETIRO E PLANÍCIE (PARTE)
LOTE 18
RODOVIA R-2 E RUA AB-21

PROPRIETÁRIO D'MELO CONSTRUTORA LTDA
AUTOR DO PROJETO E INT.
AGRIM. WELLINGTON DE SOUZA BATISTA - CREA 5418/TD-GO

CONTEUDO			PRANCHA
PLANTA ATUAL			1 / 1
PLANTA DESMEMBRADA			
DESENHO Wellington	DATA OUTUBRO/2008	ESCALA 1/1000	A. DO TERRENO 3.727,75m2

APROVAÇÃO

APROVADO
CONFORME
Decreto n.º 20.26
Data 27/04/09

Carla D. Silva
Carla D. Silva
Divisão de Cartografia
Matr. 01672

Oscar Helbingen Gerick
Oscar Helbingen Gerick
Divisão de Cartografia
Matr. 256650