


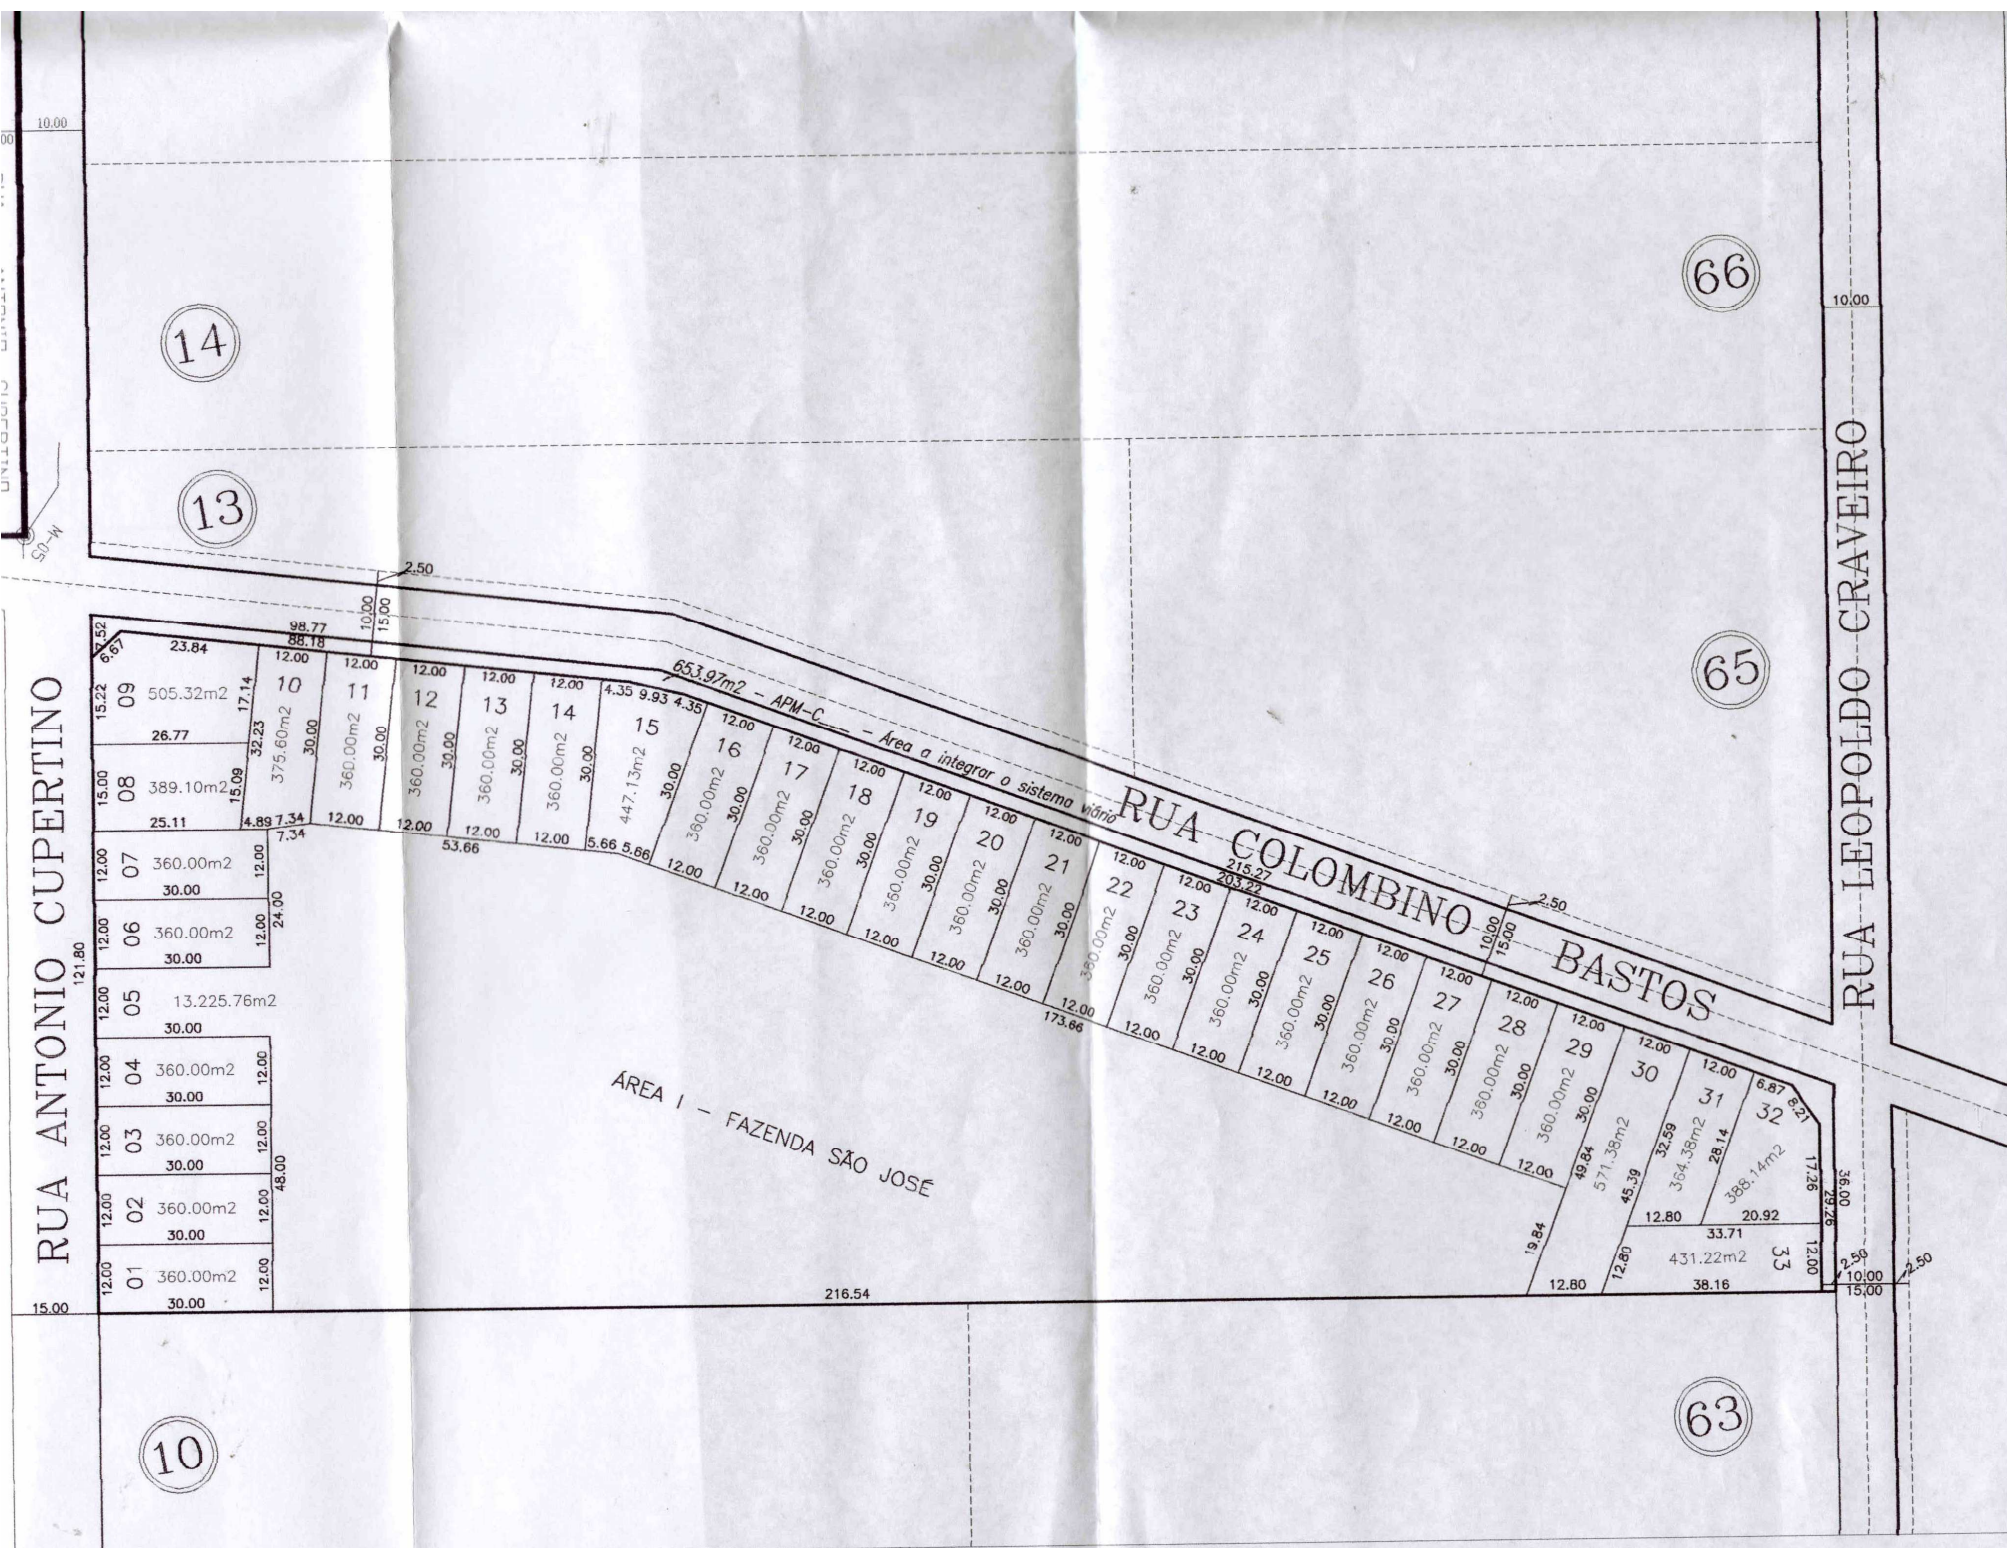

SITUAÇÃO APÓS DESMEMBRAMENTO

DESMEMBRAMENTO

EXTENSÃO DO RESIDENCIAL DELLA PENNA FAZENDA SÃO JOSÉ

RUA ANTONIO CUPERTINO C/ RUA COLOMBINO BASTOS
RUA LEOPOLDO CRAVEIRO

Lote: Gleba de terras, registro matrícula: 157.284
(1º CRI), com área de 25.992,00m²
(Situação após desmembramento: lotes 01 a 33)

PROPRIETÁRIO
RESIDENCIAL JARDIM ALPHAVILLE EMPREENDIMENTOS LTDA.
AUTOR DO PROJETO E R.U.
JARDIM WELLINGTON DE SOUZA BATISTA - CREA 5418/TD-GO

CONTEÚDO

PLANTA ATUAL

PLANTA DESMEMBRADA

PRANCHA

1/1

DESENHO
Wellington

DATA
AGOSTO/2005

ESCALA
1/1000

A. DO TERRENO
25.992,00m²

APROVADO

APROVADO
CONFORME
DECRETO N.º 14.61
DATA 12.07.07.

Luiz Carlos Dias da Silva
Divisão de Cartografia
Mat. 81892