


678.500

678.800

SETOR PARQUE OESTE INDUSTRIAL

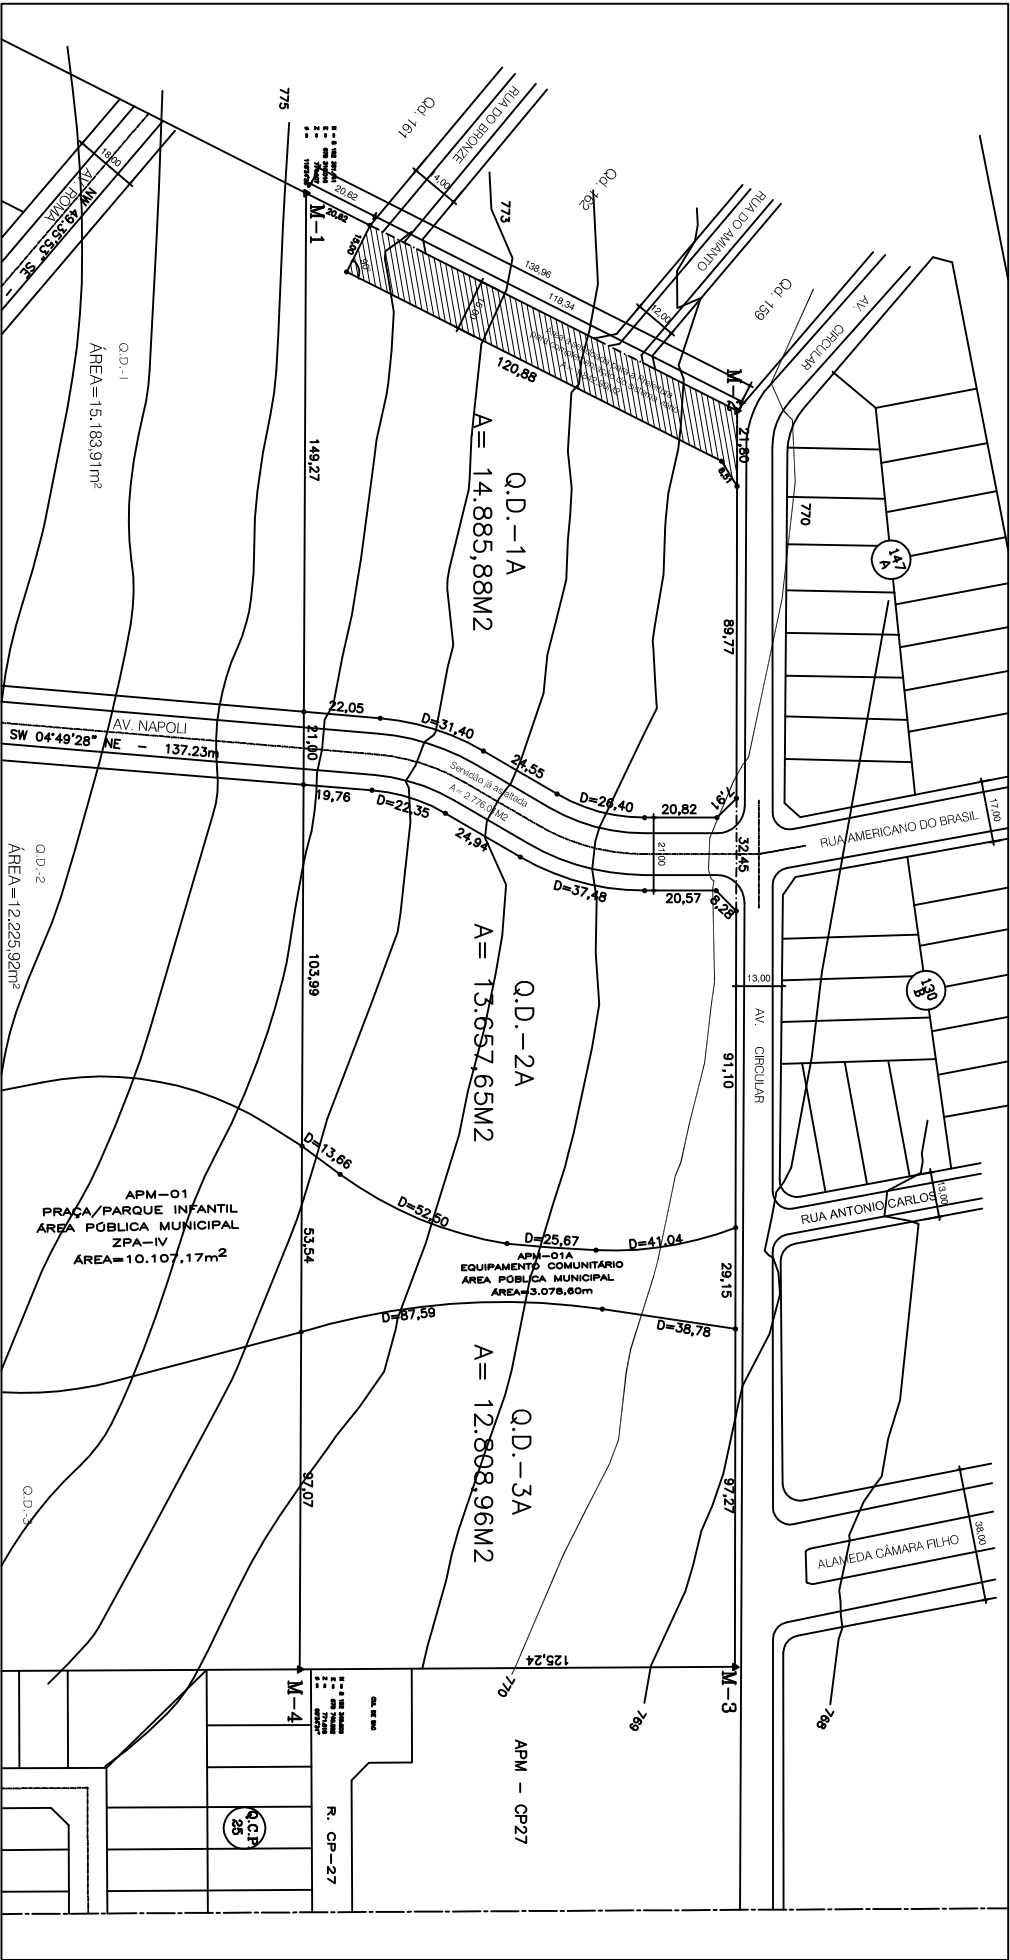

SETOR PARQUE OESTE INDUSTRIAL

”RESIDENCIAL ELDORADO”
SITUAÇÃO APÓS DESMEMBRAMENTO - Esc.: 1:1000



N=8.152.200

QUADRO DE AREAS			
	m²	%	
Área Q.D.-1A	14.885,88	30,35	
Área Q.D.-2A	13.657,65	27,84	
Área Q.D.-3A	12.808,96	26,11	
Serviço já asfaltado	2.776,01	5,65	
Área a ser doada para a Prefeitura para complementação do sistema viário	1.842,90	3,76	
APM-O1A - Equipamento Comunitário - Área Pública Municipal	3.078,60	6,28	
ÁREA TOTAL	49.050,00	100,00	

N=8.152.500

DESMEMBRAMENTO
RES ELDORADO EXPANSÃO

ENDEREÇO: Área Remanescente Integrante da Fazenda Santa Rita, Avenida Circular - Goiânia - GO
MATRÍCULA 173.089 DA 1ª CIRCUNSCRIÇÃO IMOBILIÁRIA DE GOIÂNIA
APROVAÇÃO: PREFERÊNCIA MUNICIPAL DE GOIÂNIA

PROJETO: INCORPORAÇÃO E CONSTRUÇÃO DE LOTES E TRÁFICO IMOBILIÁRIO

PROJETO: GRUPO ARQUITETURA E CONSULTORIA LTDA - CREA GO - 88849/P
PROJETO: ARQUITETO: MARCELO RODRIGUES LOPES E SILVA - CREA GO - 10254/D

SITUAÇÃO APÓS DESMEMBRAMENTO - Esc.: 1:1000

ÁREA DO TERRENO	ÁREA DOS TERRENO APÓS DESMEMBRAMENTO	PROJETO
49.050,00 m²	14.885,88m² 13.657,65m² 12.808,96m²	
TERRENO	MARCELO RODRIGUES	AGOSTO/2007
TERRENO	Marcelo Rodrigues	AGOSTO/2007