




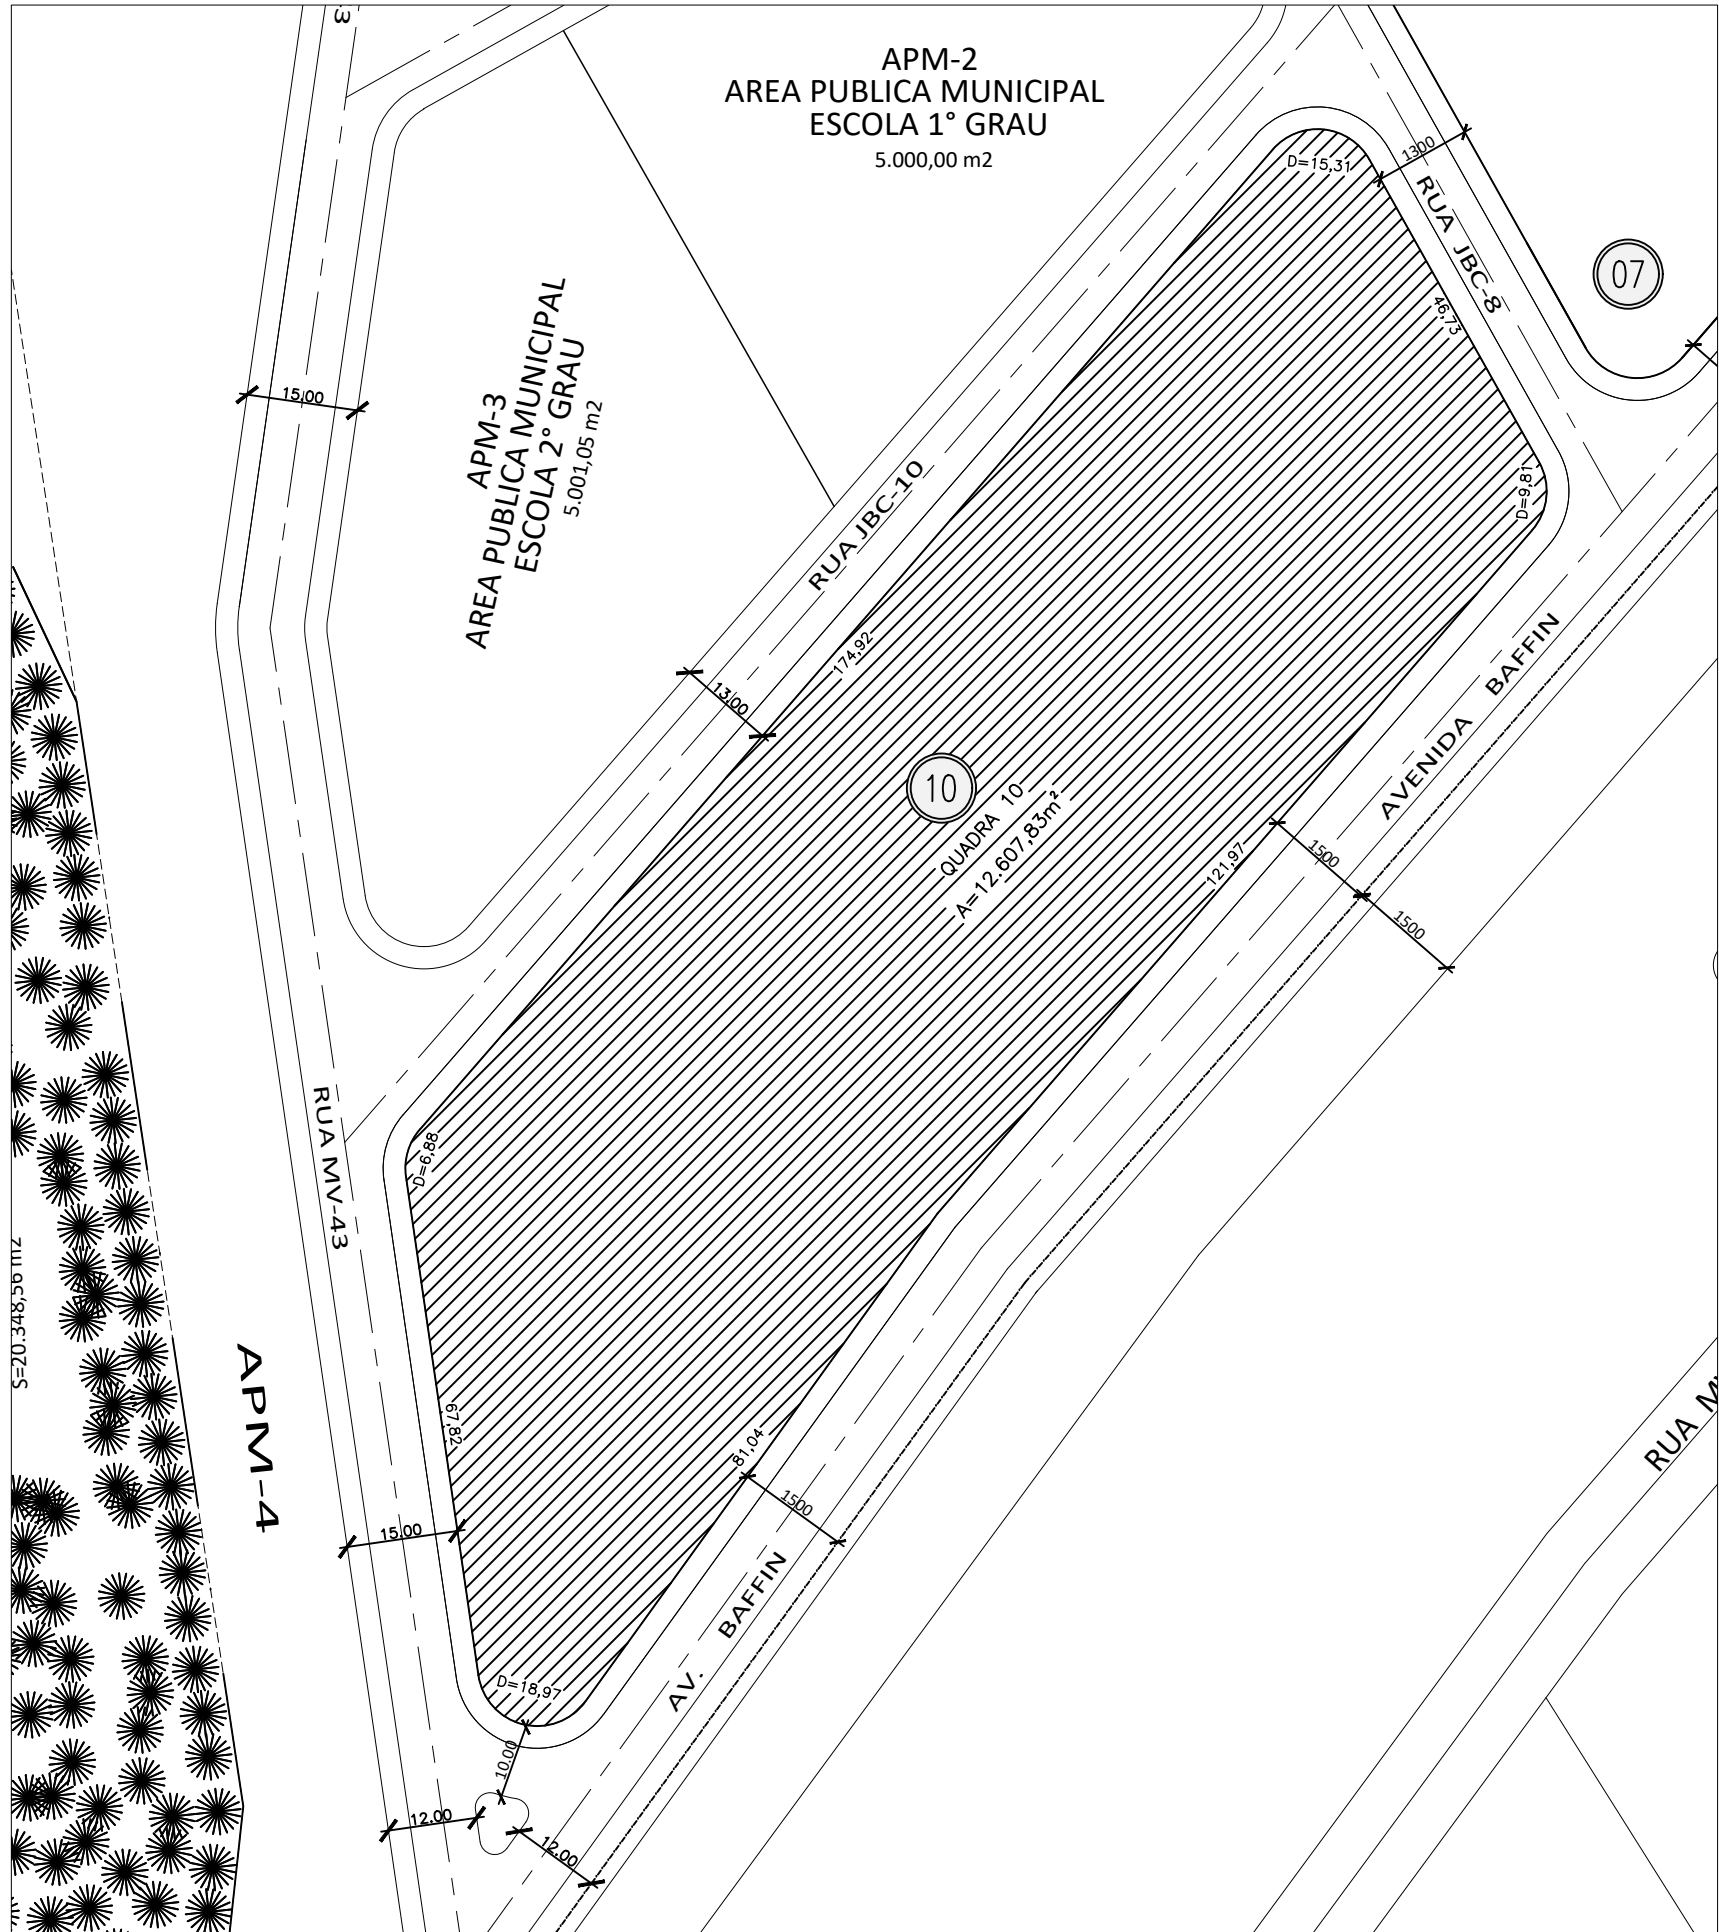

SITUAÇÃO ATUAL  
escala 1:1000

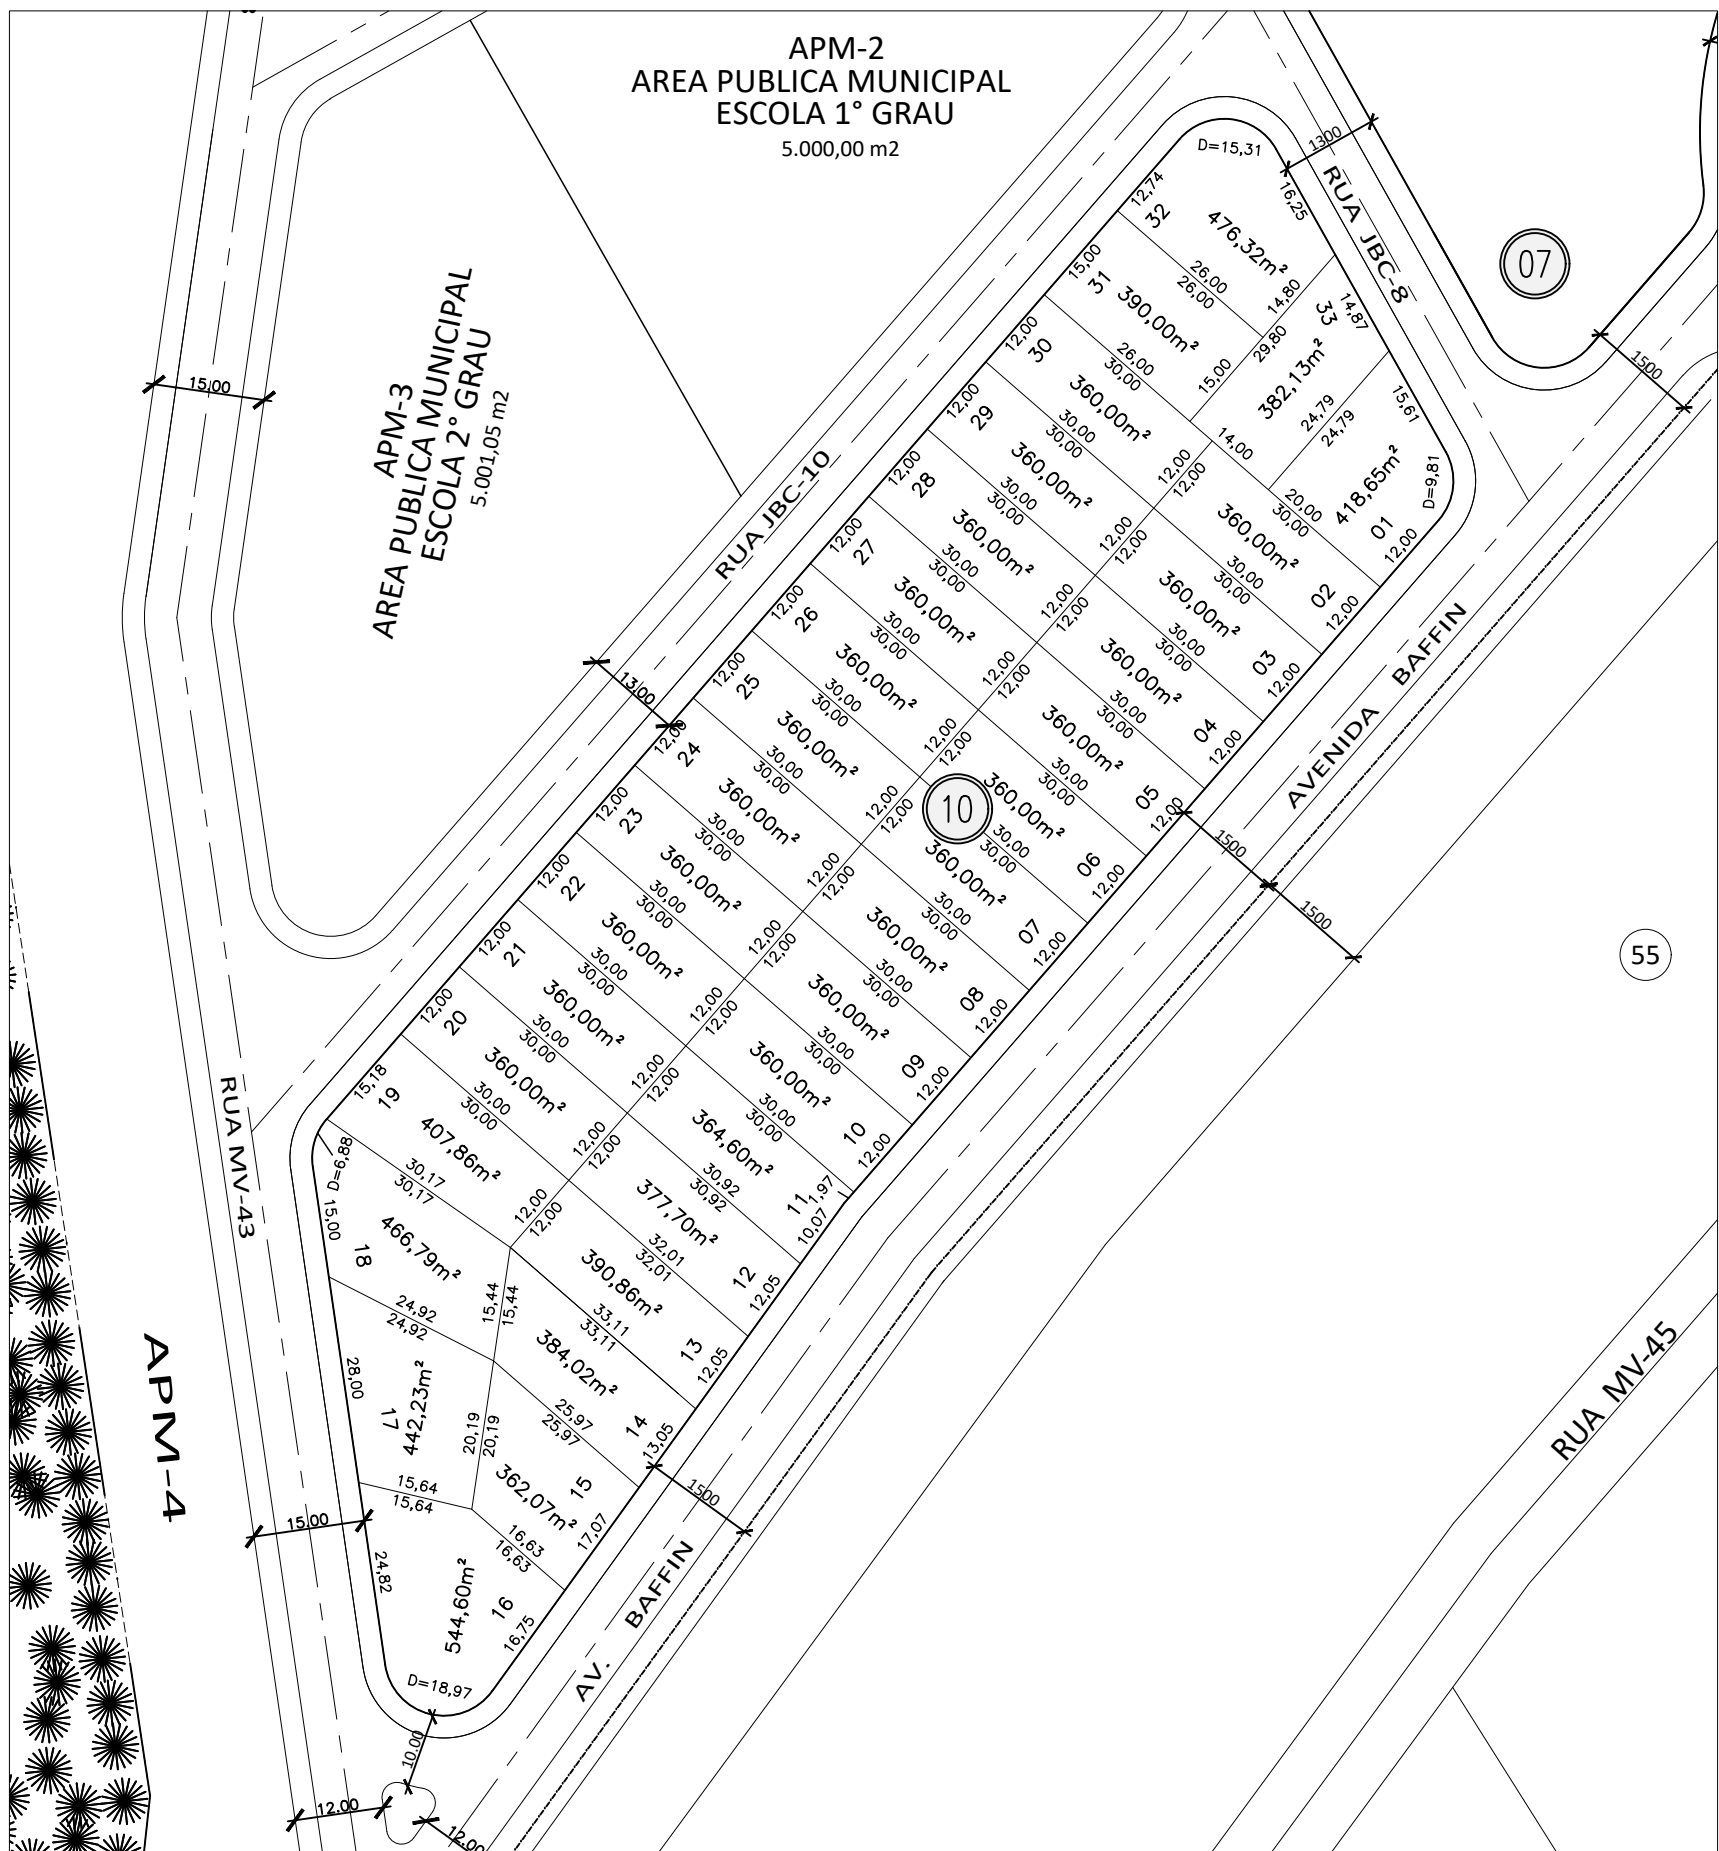

SITUAÇÃO APÓS DESMEMBRAMENTO  
escala 1:1000

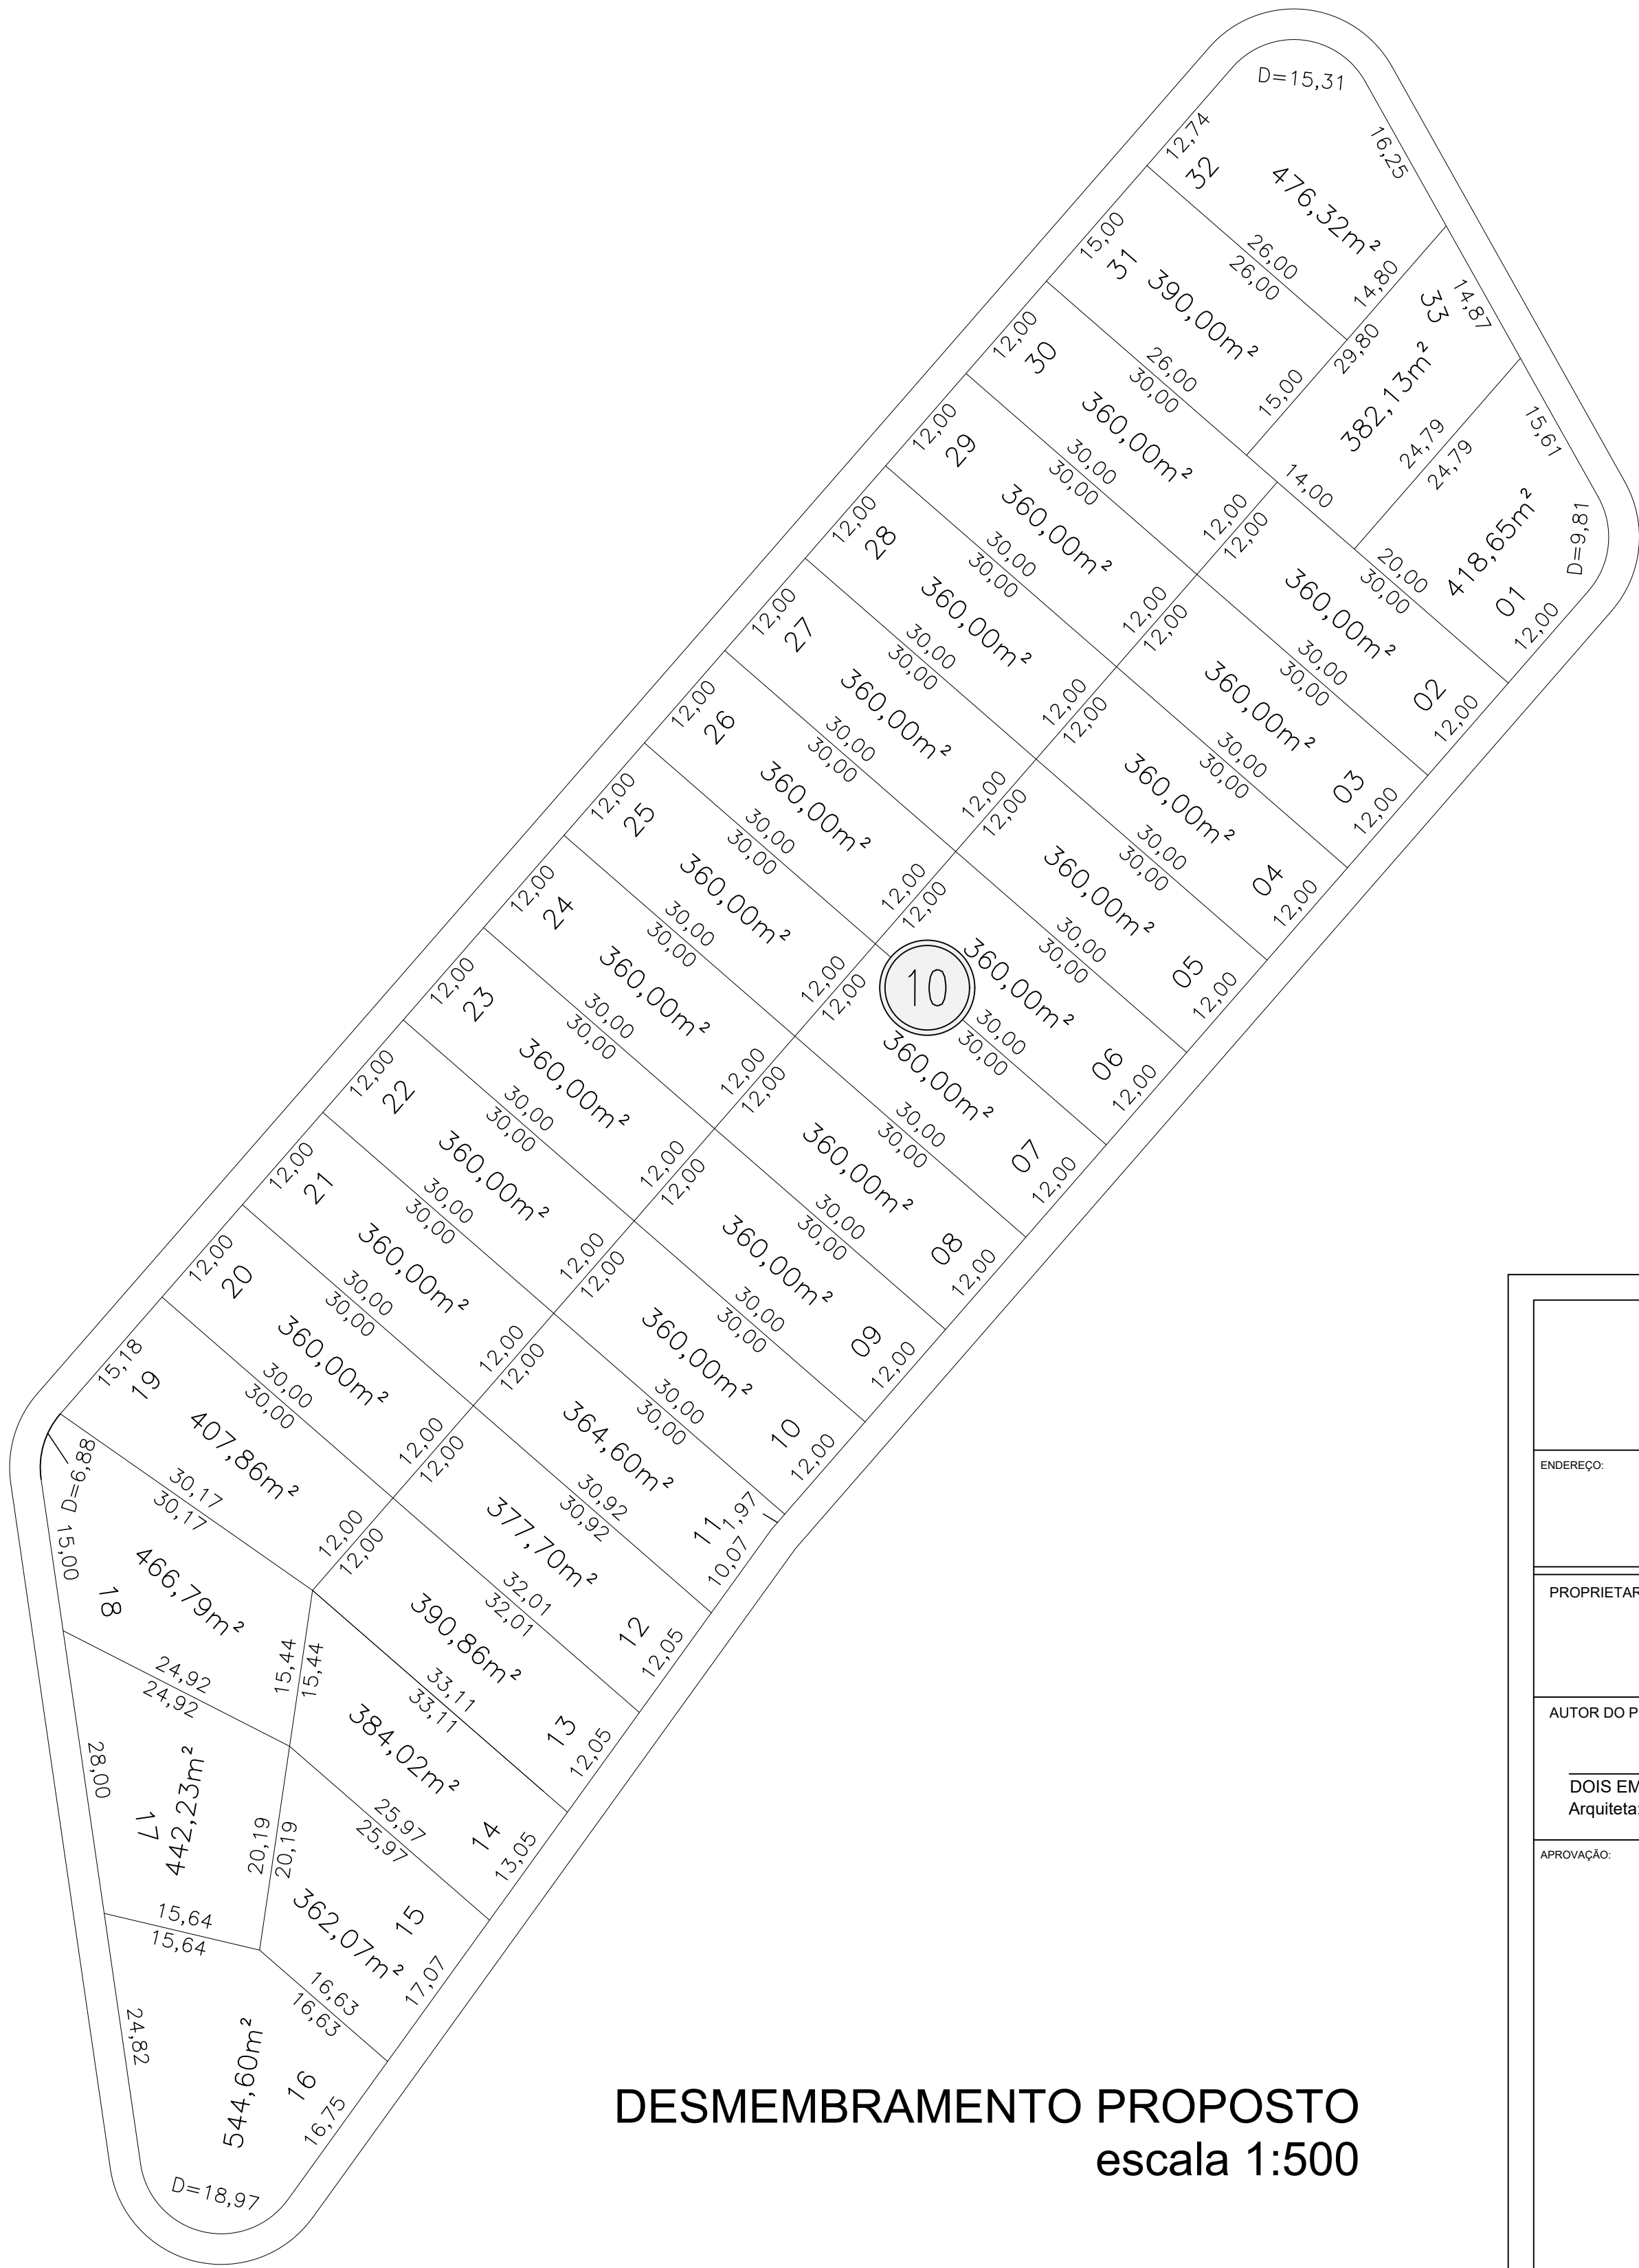

DESMEMBRAMENTO PROPOSTO  
escala 1:500

|   |                                                           |                              |
|---|-----------------------------------------------------------|------------------------------|
| <b>"DESMEMBRAMENTO"</b>   |                                                           |                              |
| PROCESSO N°: 77762361   |                                                           |                              |
| ENDEREÇO:<br>AVENIDA BAFFIN COM RUA MV-43, COM RUA JBC-8, COM RUA JBC-10, QD. 10, LOTEAMENTO RESIDENCIAL BRASIL<br>CENTRAL GOIÂNIA - GOIÁS |                                                           |                              |
| PROPRIETÁRIO:<br>BC SPE PARTICIPAÇÕES LTDA<br>CNPJ 09.496.333/0001-28                                                                      |                                                           |                              |
| AUTOR DO PROJETO:<br>DOIS EMP., ARQ. CONSULT. LTDA - ME<br>Arquiteta: ANDREA PIMENTEL ACCIOLY<br>CAU A38968-4                              | RESP. TÉCNICO:<br>JOÃO RIBEIRO ELIAS<br>CREA N° 6029/D-GO |                              |
| APROVAÇÃO:   |                                                           |                              |
| CONTEÚDO:<br>- SITUAÇÃO ATUAL<br>- DESMEMBRAMENTO PROPOSTO<br>- SITUAÇÃO APÓS DESMEMBRAMENTO                                               | ÁREA LOTES                                                | FOLHA:<br><br>1/1            |
| ESCALA:<br>INDICADA   | DATA:<br>16/04/2019                                       | DESENHO:<br>Daniella Pereira |