




PLANTA DE SITUAÇÃO ATUAL  
escala 1:1000

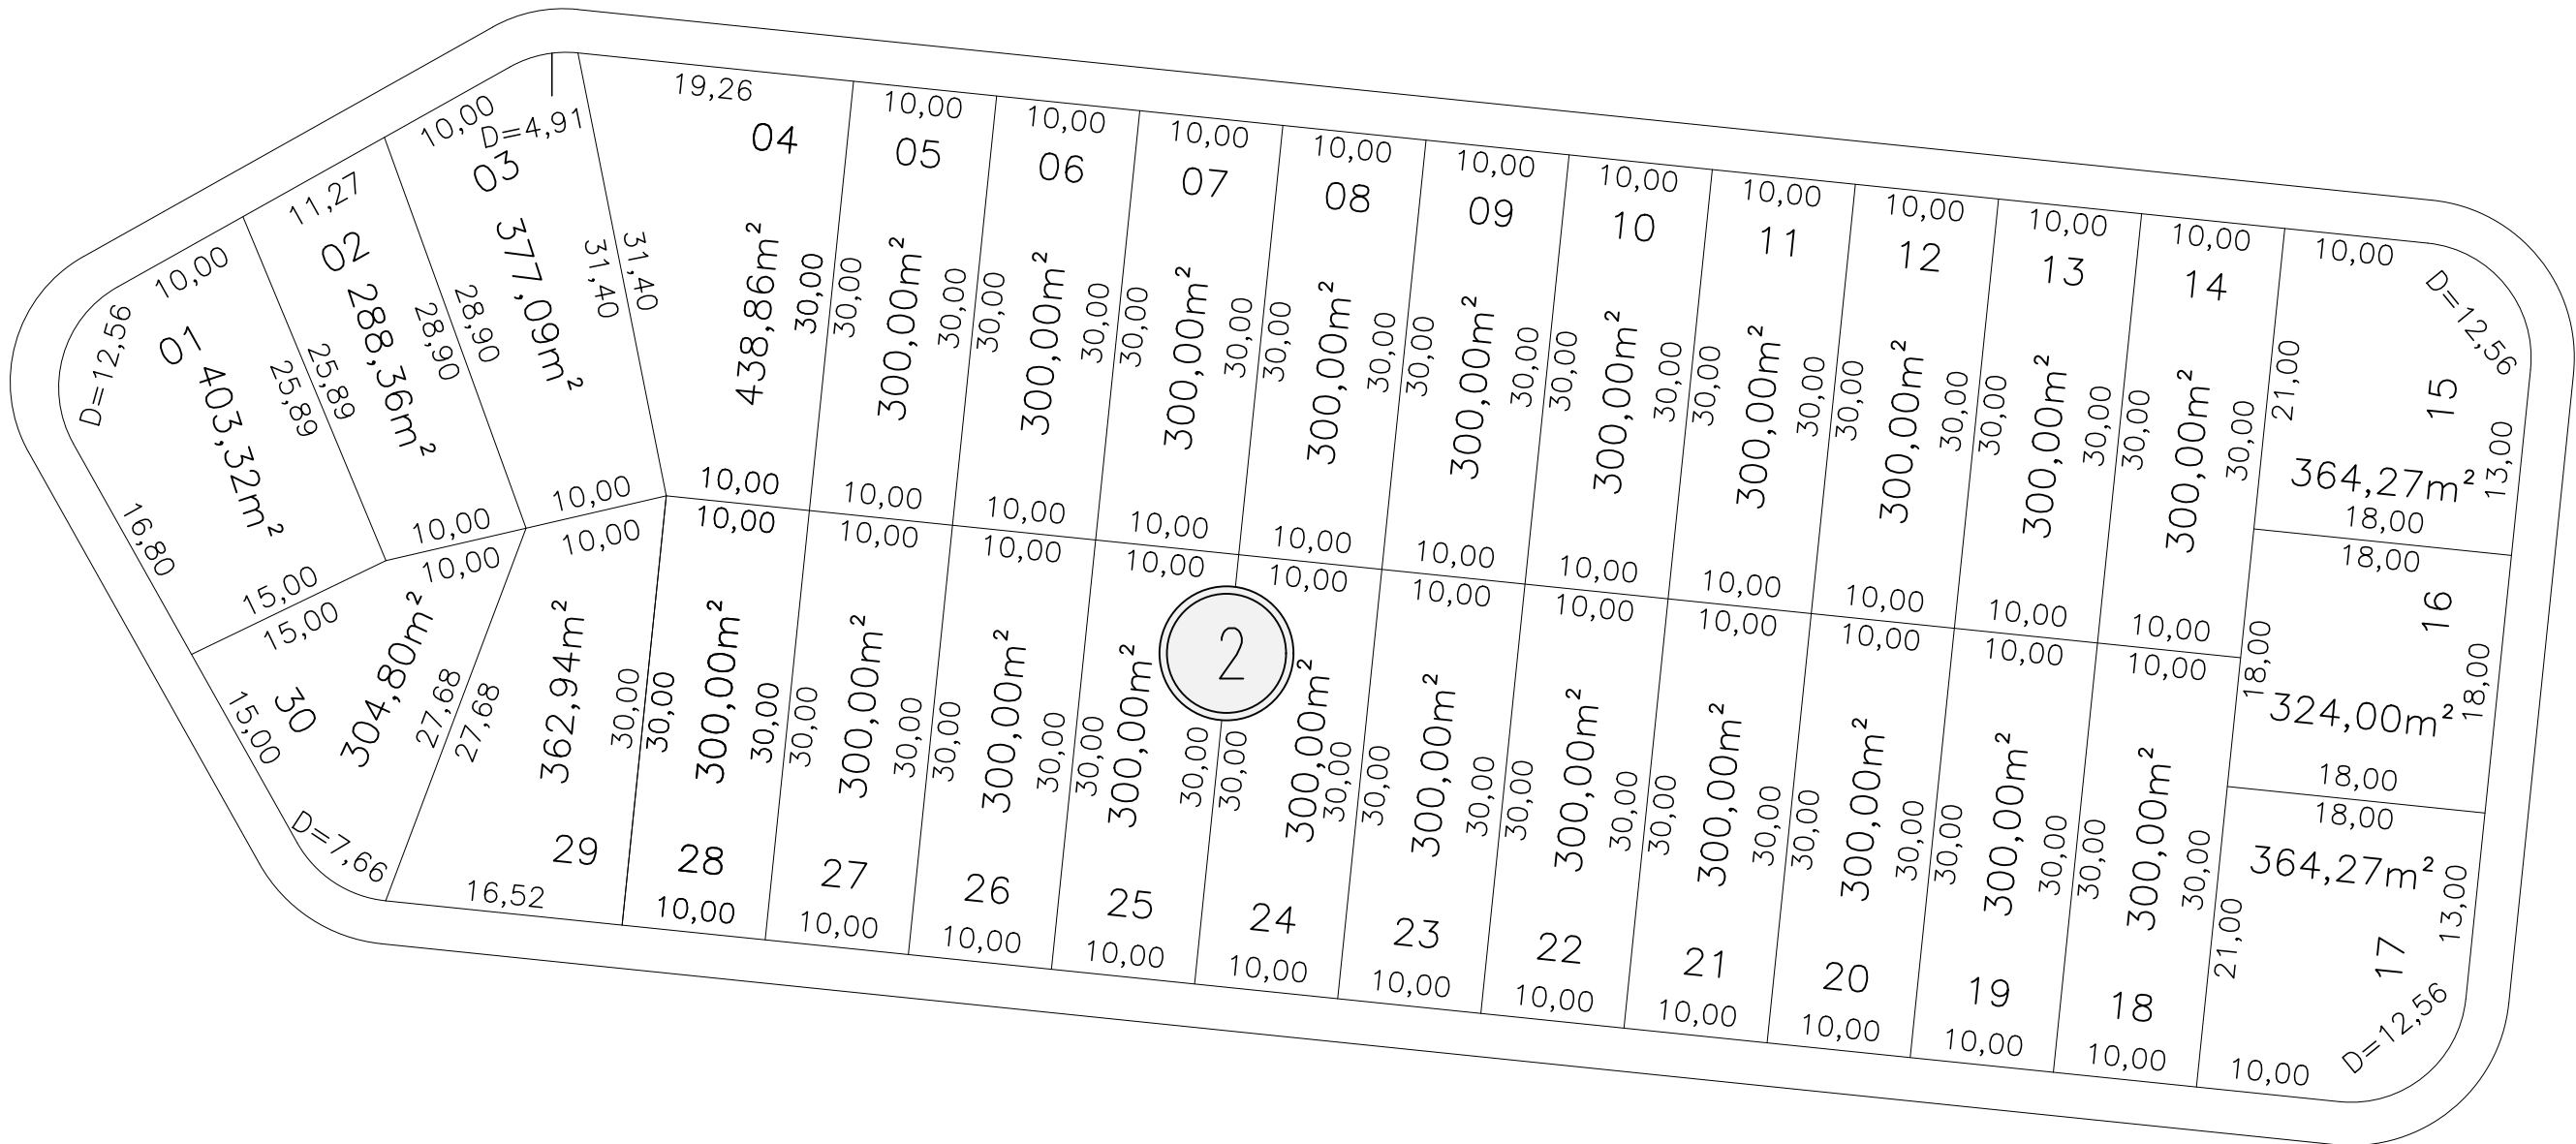

DESMEMBRAMENTO PROPOSTO  
escala 1:500



PLANTA DE SITUAÇÃO APÓS DESMEMBRAMENTO  
escala 1:1000

|   |                                                                       |                                         |
|---|-----------------------------------------------------------------------|-----------------------------------------|
| <h1>"DESMEMBRAMENTO"</h1> <p>PROCESSO N°: 77751840</p>                                                                                       |                                                                       |                                         |
| <p>ENDEREÇO:</p> <p>RUA JBC-2 COM RUA JBC-4, COM RUA JBC-1A, COM RUA JBC-1, QD. 2, LOTEAMENTO RESIDENCIAL BRASIL CENTRAL GOIÂNIA - GOIÁS</p> |                                                                       |                                         |
| <p>PROPRIETÁRIO:</p> <p>BC SPE PARTICIPAÇÕES LTDA<br/>CNPJ 09.496.333/0001-28</p>                                                            |                                                                       |                                         |
| <p>AUTOR DO PROJETO:</p> <p>DOIS EMP., ARQ. CONSULT. LTDA - ME<br/>Arquiteta: ANDREA PIMENTEL ACCIOLY<br/>CAU A38998-4</p>                   | <p>RESP. TÉCNICO:</p> <p>JOÃO RIBEIRO ELIAS<br/>CREA N° 6029/D-GO</p> |                                         |
| <p>APROVAÇÃO:</p>   |                                                                       |                                         |
| <p>CONTEÚDO:</p> <p>- PLANTA DE SITUAÇÃO ATUAL<br/>- DESMEMBRAMENTO PROPOSTO<br/>- PLANTA DE SITUAÇÃO APÓS DESMEMBRAMENTO</p>                | <p>ÁREA DA QUADRA 2:<br/>A=9.527,92m²<br/>ÁREA LOTES:</p>             | <p>FOLHA:</p> <p>1/1</p>                |
| <p>ESCALA:</p> <p>INDICADA</p>   | <p>DATA:</p> <p>06/05/2019</p>                                        | <p>DESENHO:</p> <p>Daniella Pereira</p> |