



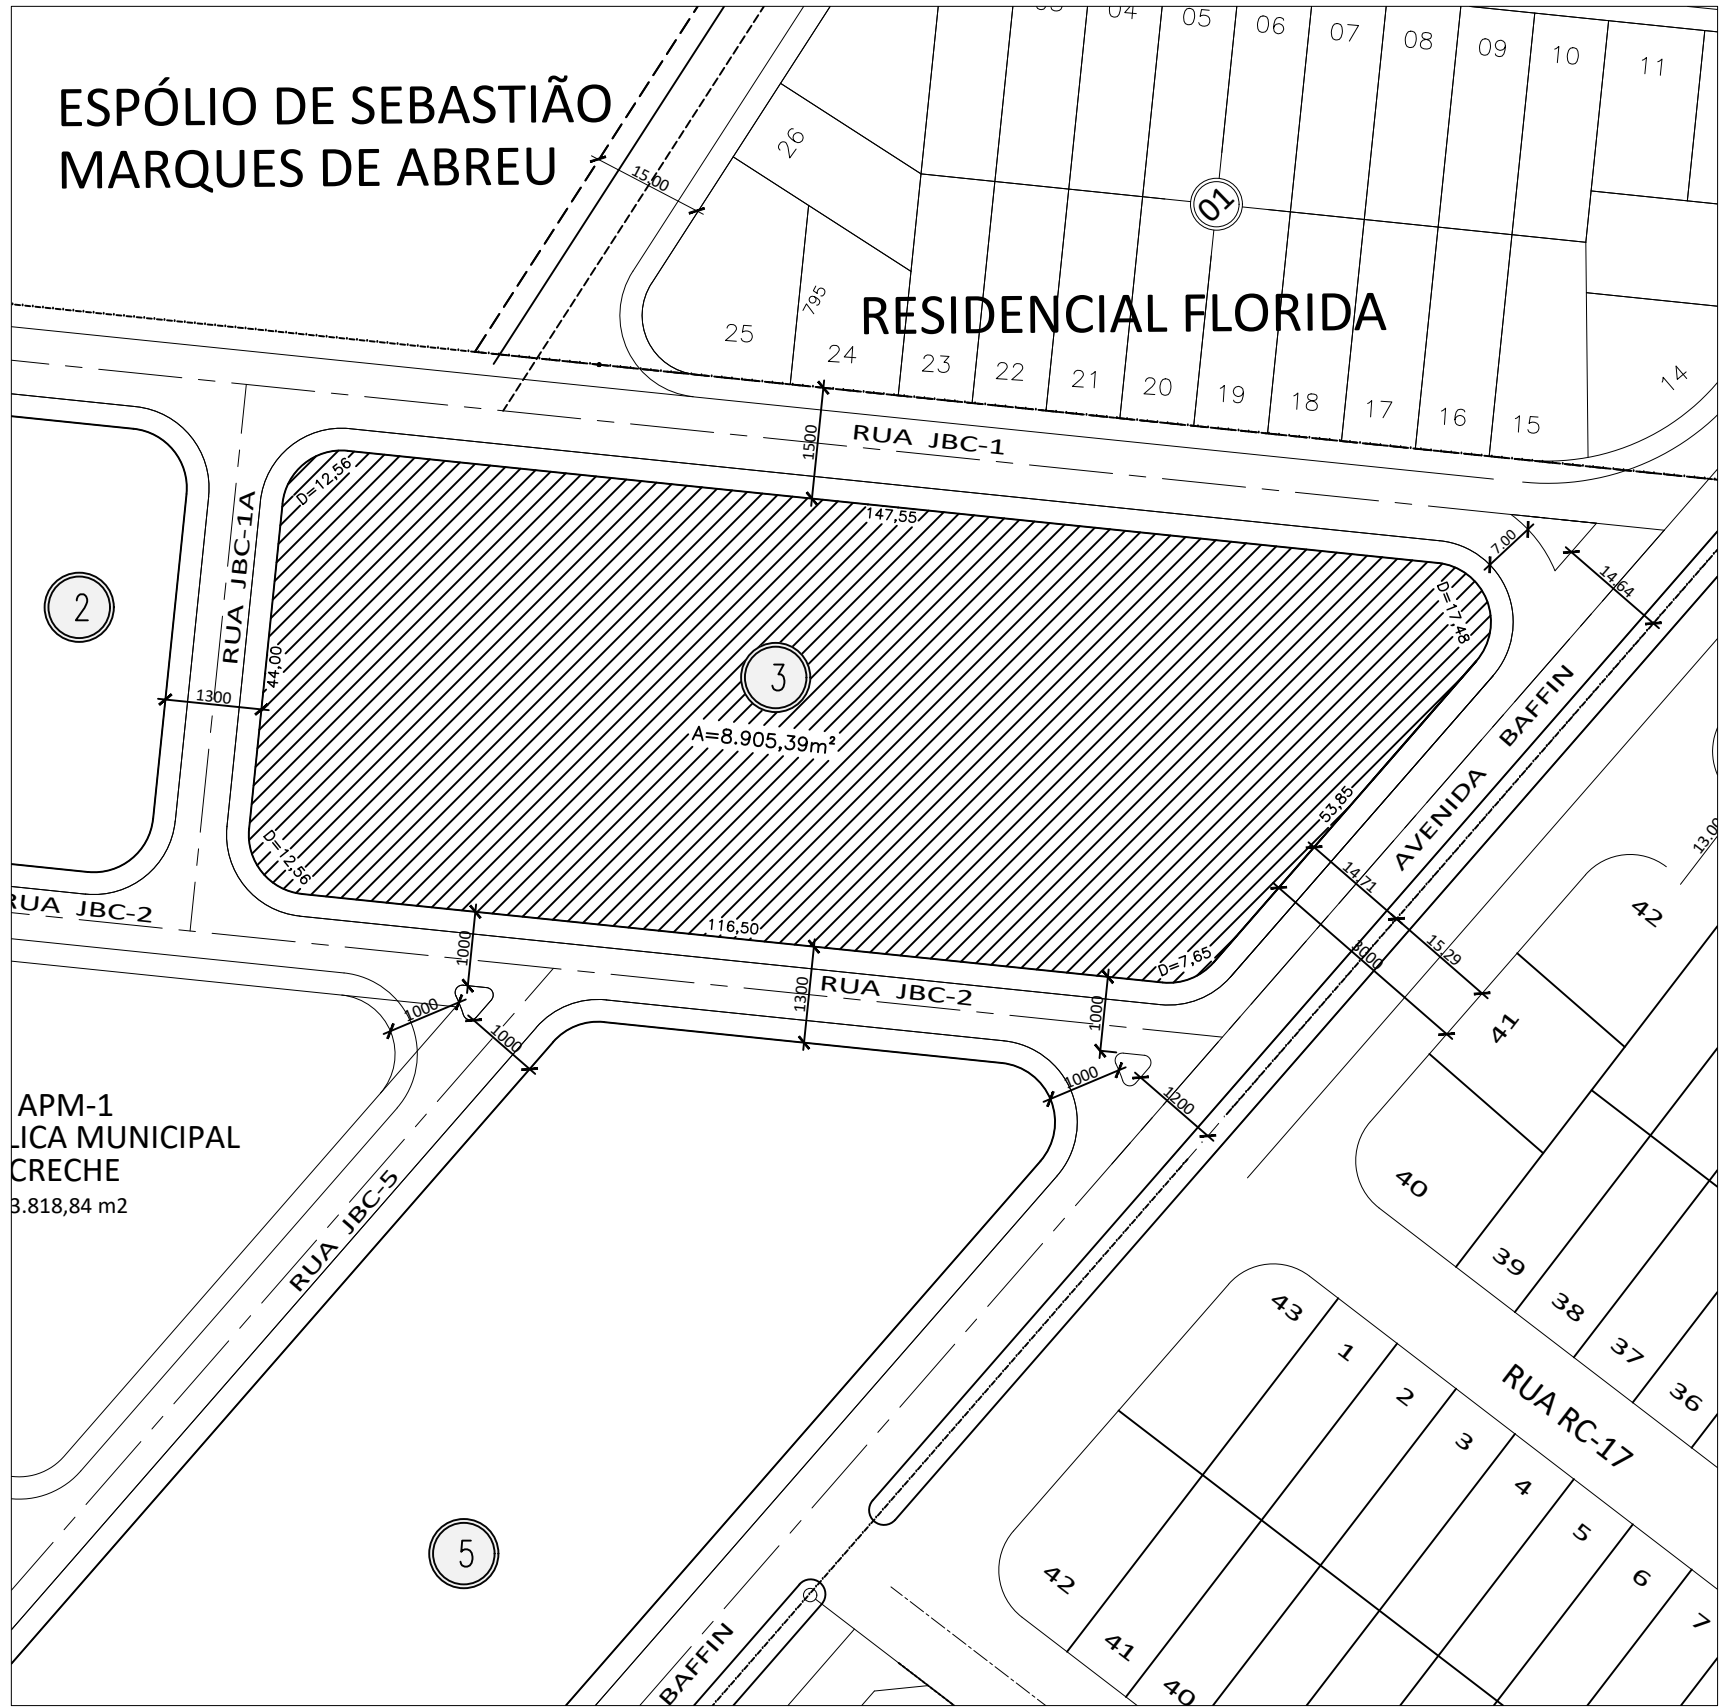

PLANTA DE SITUAÇÃO ATUAL
escala 1:1000

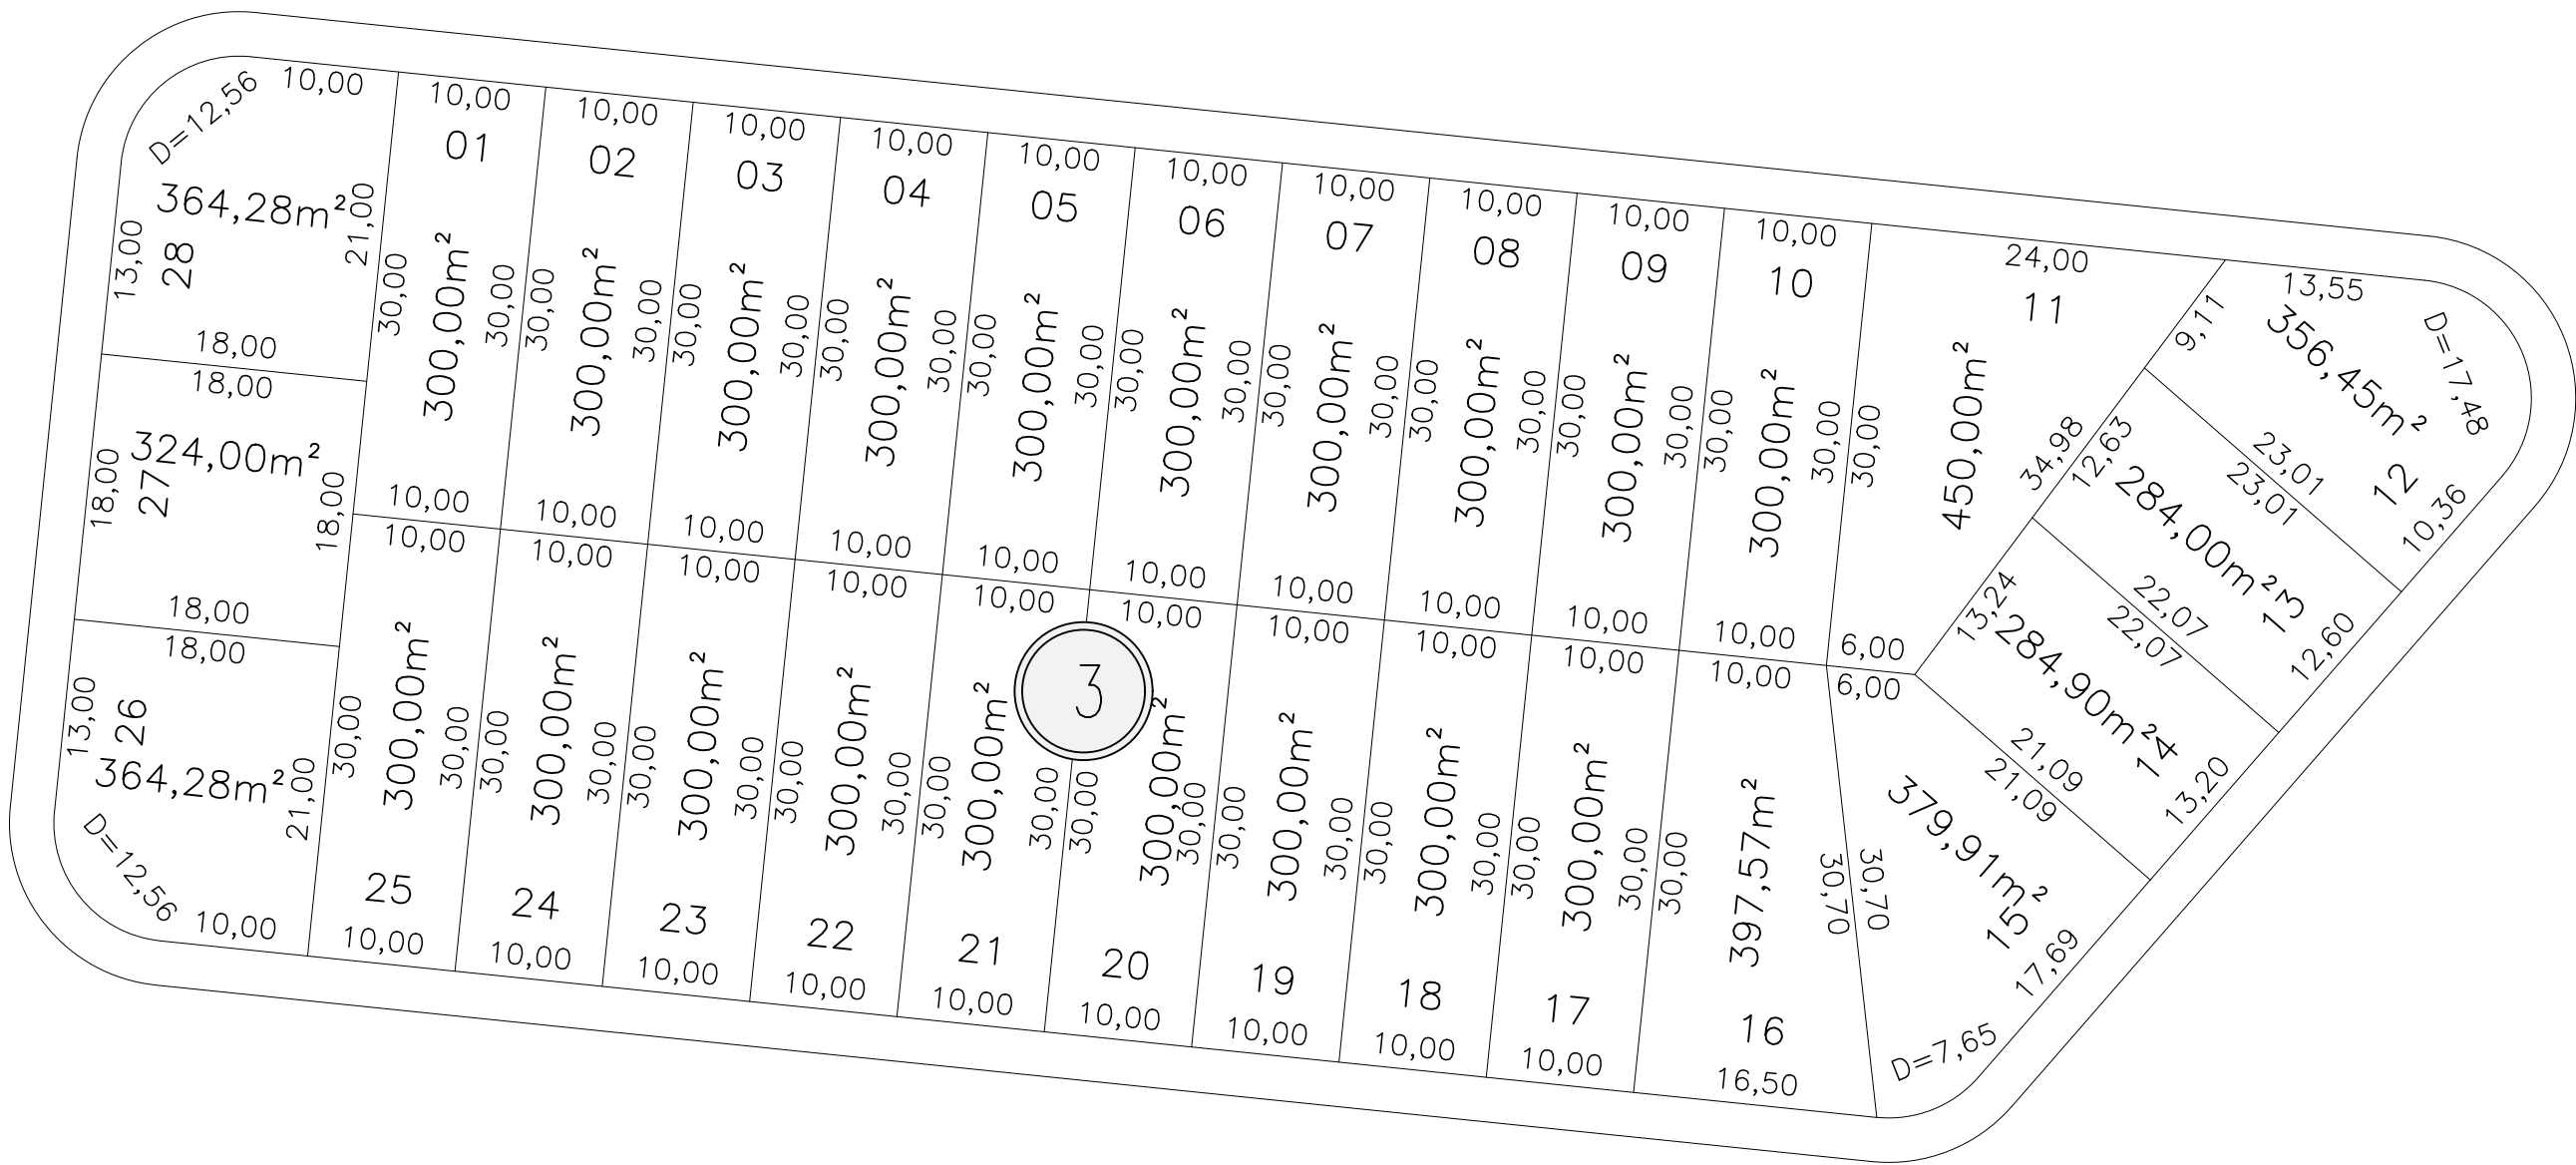

DESMEMBRAMENTO PROPOSTO
escala 1:500



PLANTA DE SITUAÇÃO APÓS DESMEMBRAMENTO
escala 1:1000

"DESMEMBRAMENTO" PROCESSO Nº: 77752391		
ENDEREÇO: RUA JBC-2, RUA JBC-1A, AVENIDA BAFFIN, RUA JBC-1A, DA QUADRA 3, NO LOTEAMENTO RESIDENCIAL BRASIL CENTRAL GOIÂNIA - GOIÁS		
PROPRIETÁRIO: BC SPE PARTICIPAÇÕES LTDA CNPJ 09.496.333/0001-28		
AUTOR DO PROJETO: DOIS EMP., ARQ. CONSULT. LTDA - ME Arquiteta: ANDREA PIMENTEL ACCIOLY CAU A38968-4	RESP. TÉCNICO: JOÃO RIBEIRO ELIAS CREA Nº 6029/D-GO	
APROVAÇÃO:		
CONTEÚDO: - PLANTA DE SITUAÇÃO ATUAL - DESMEMBRAMENTO PROPOSTO - PLANTA DE SITUAÇÃO APOS DESMEMBRAMENTO	ÁREA LOTES	FOLHA: 1/1
ESCALA: INDICADA	DATA: 29/04/2019	DESENHO: Daniella Pereira