




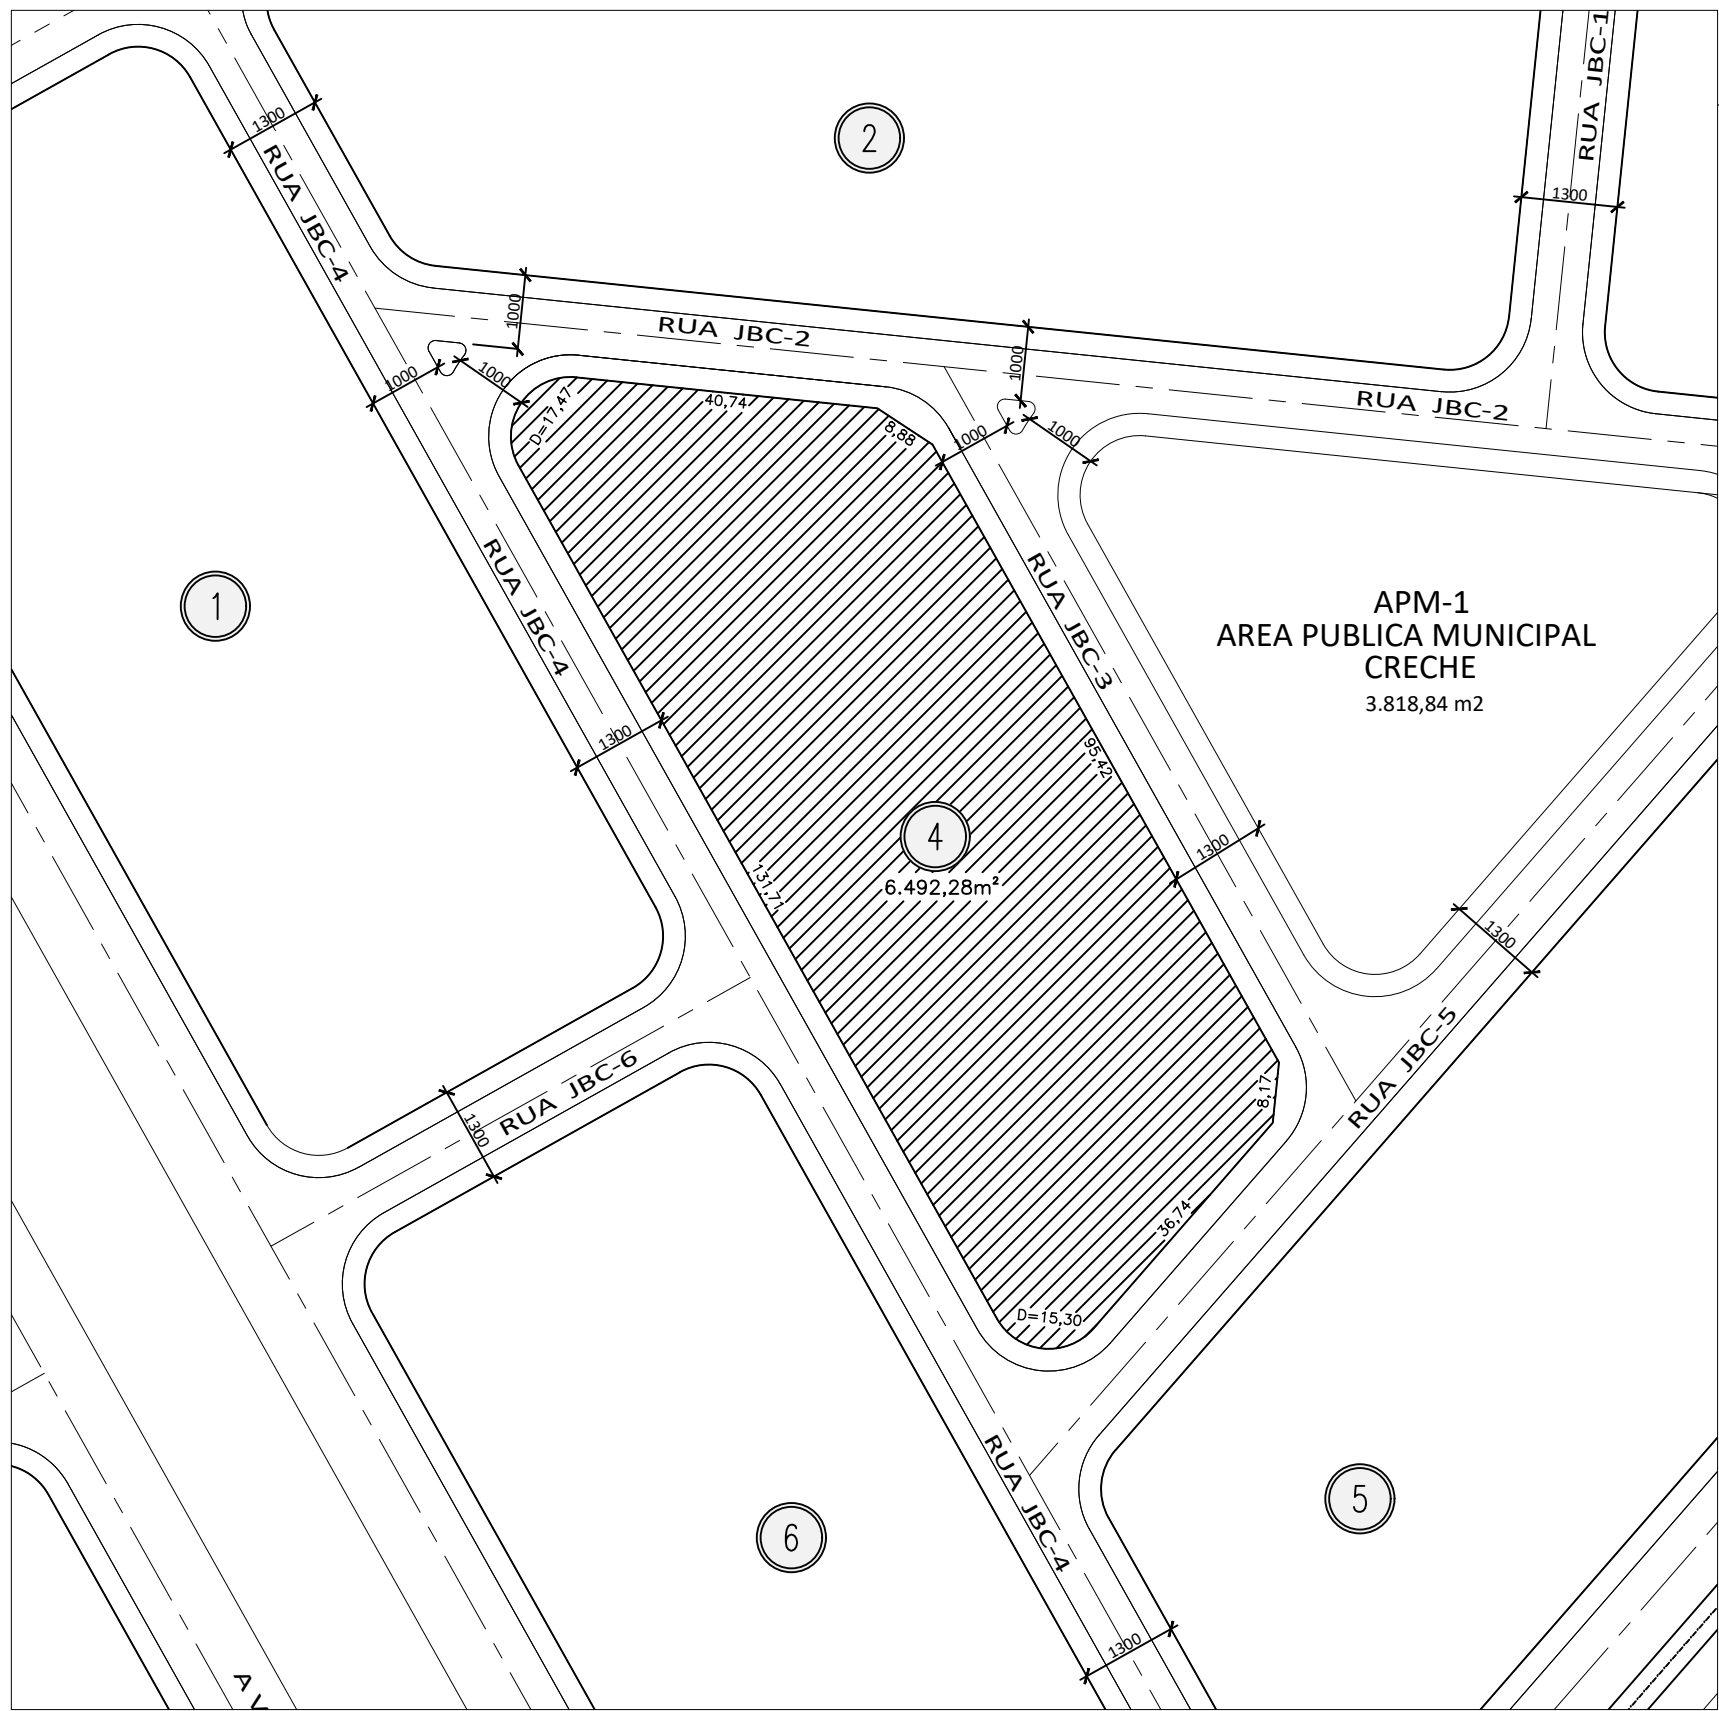

SITUAÇÃO ATUAL
escala 1:1000

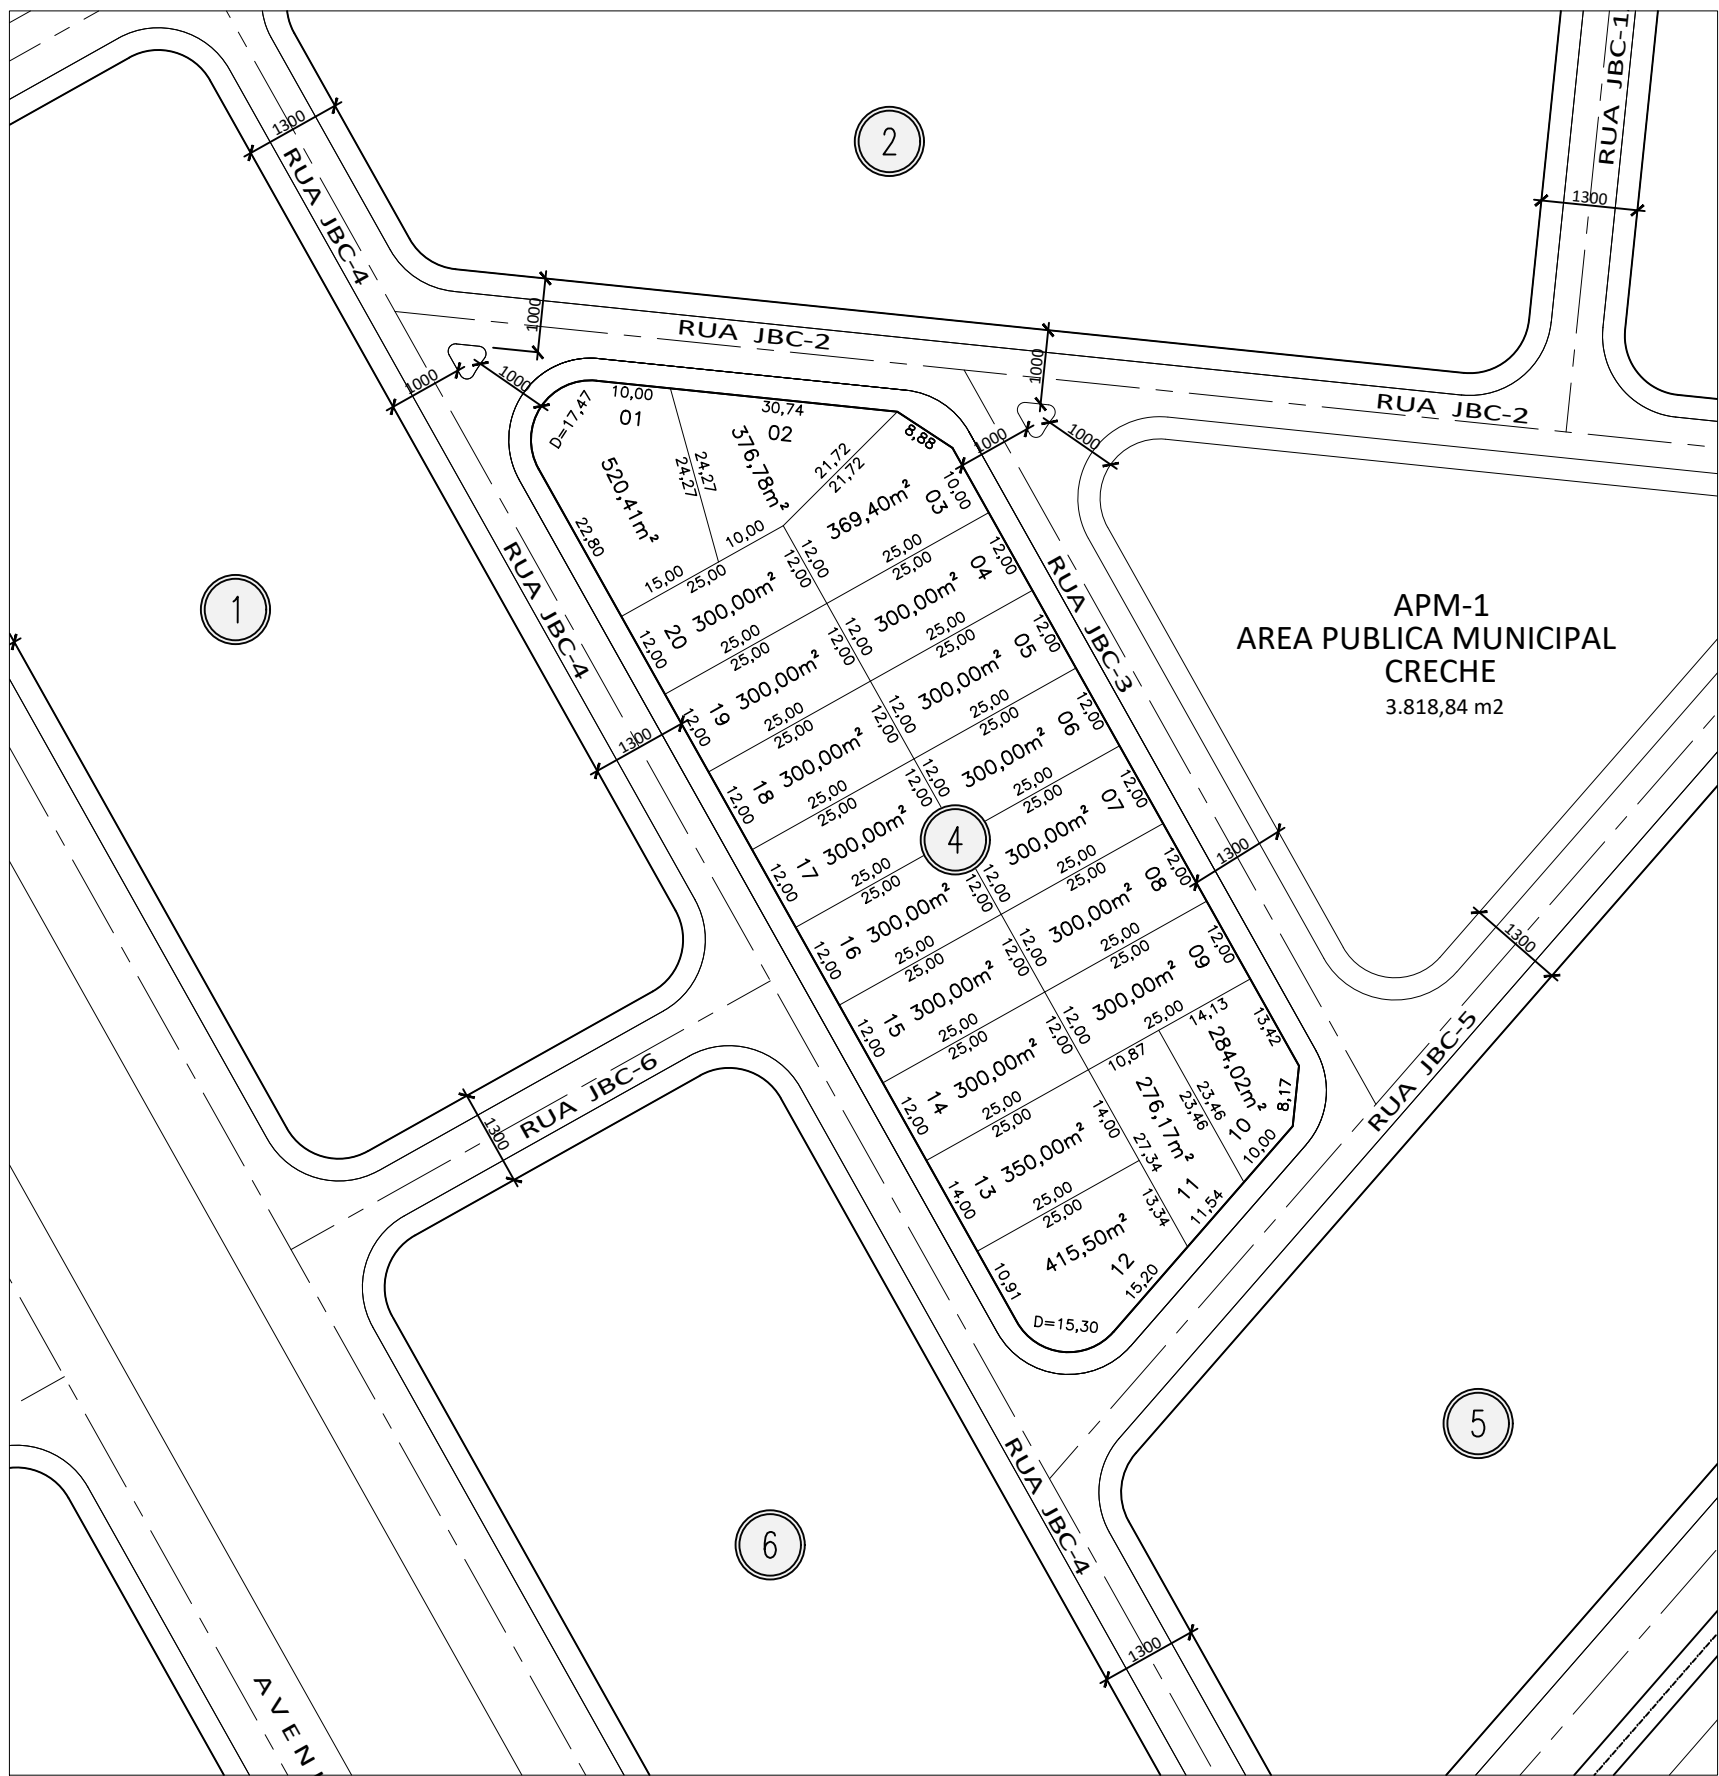

SITUAÇÃO APÓS DESMEMBRAMENTO
escala 1:1000

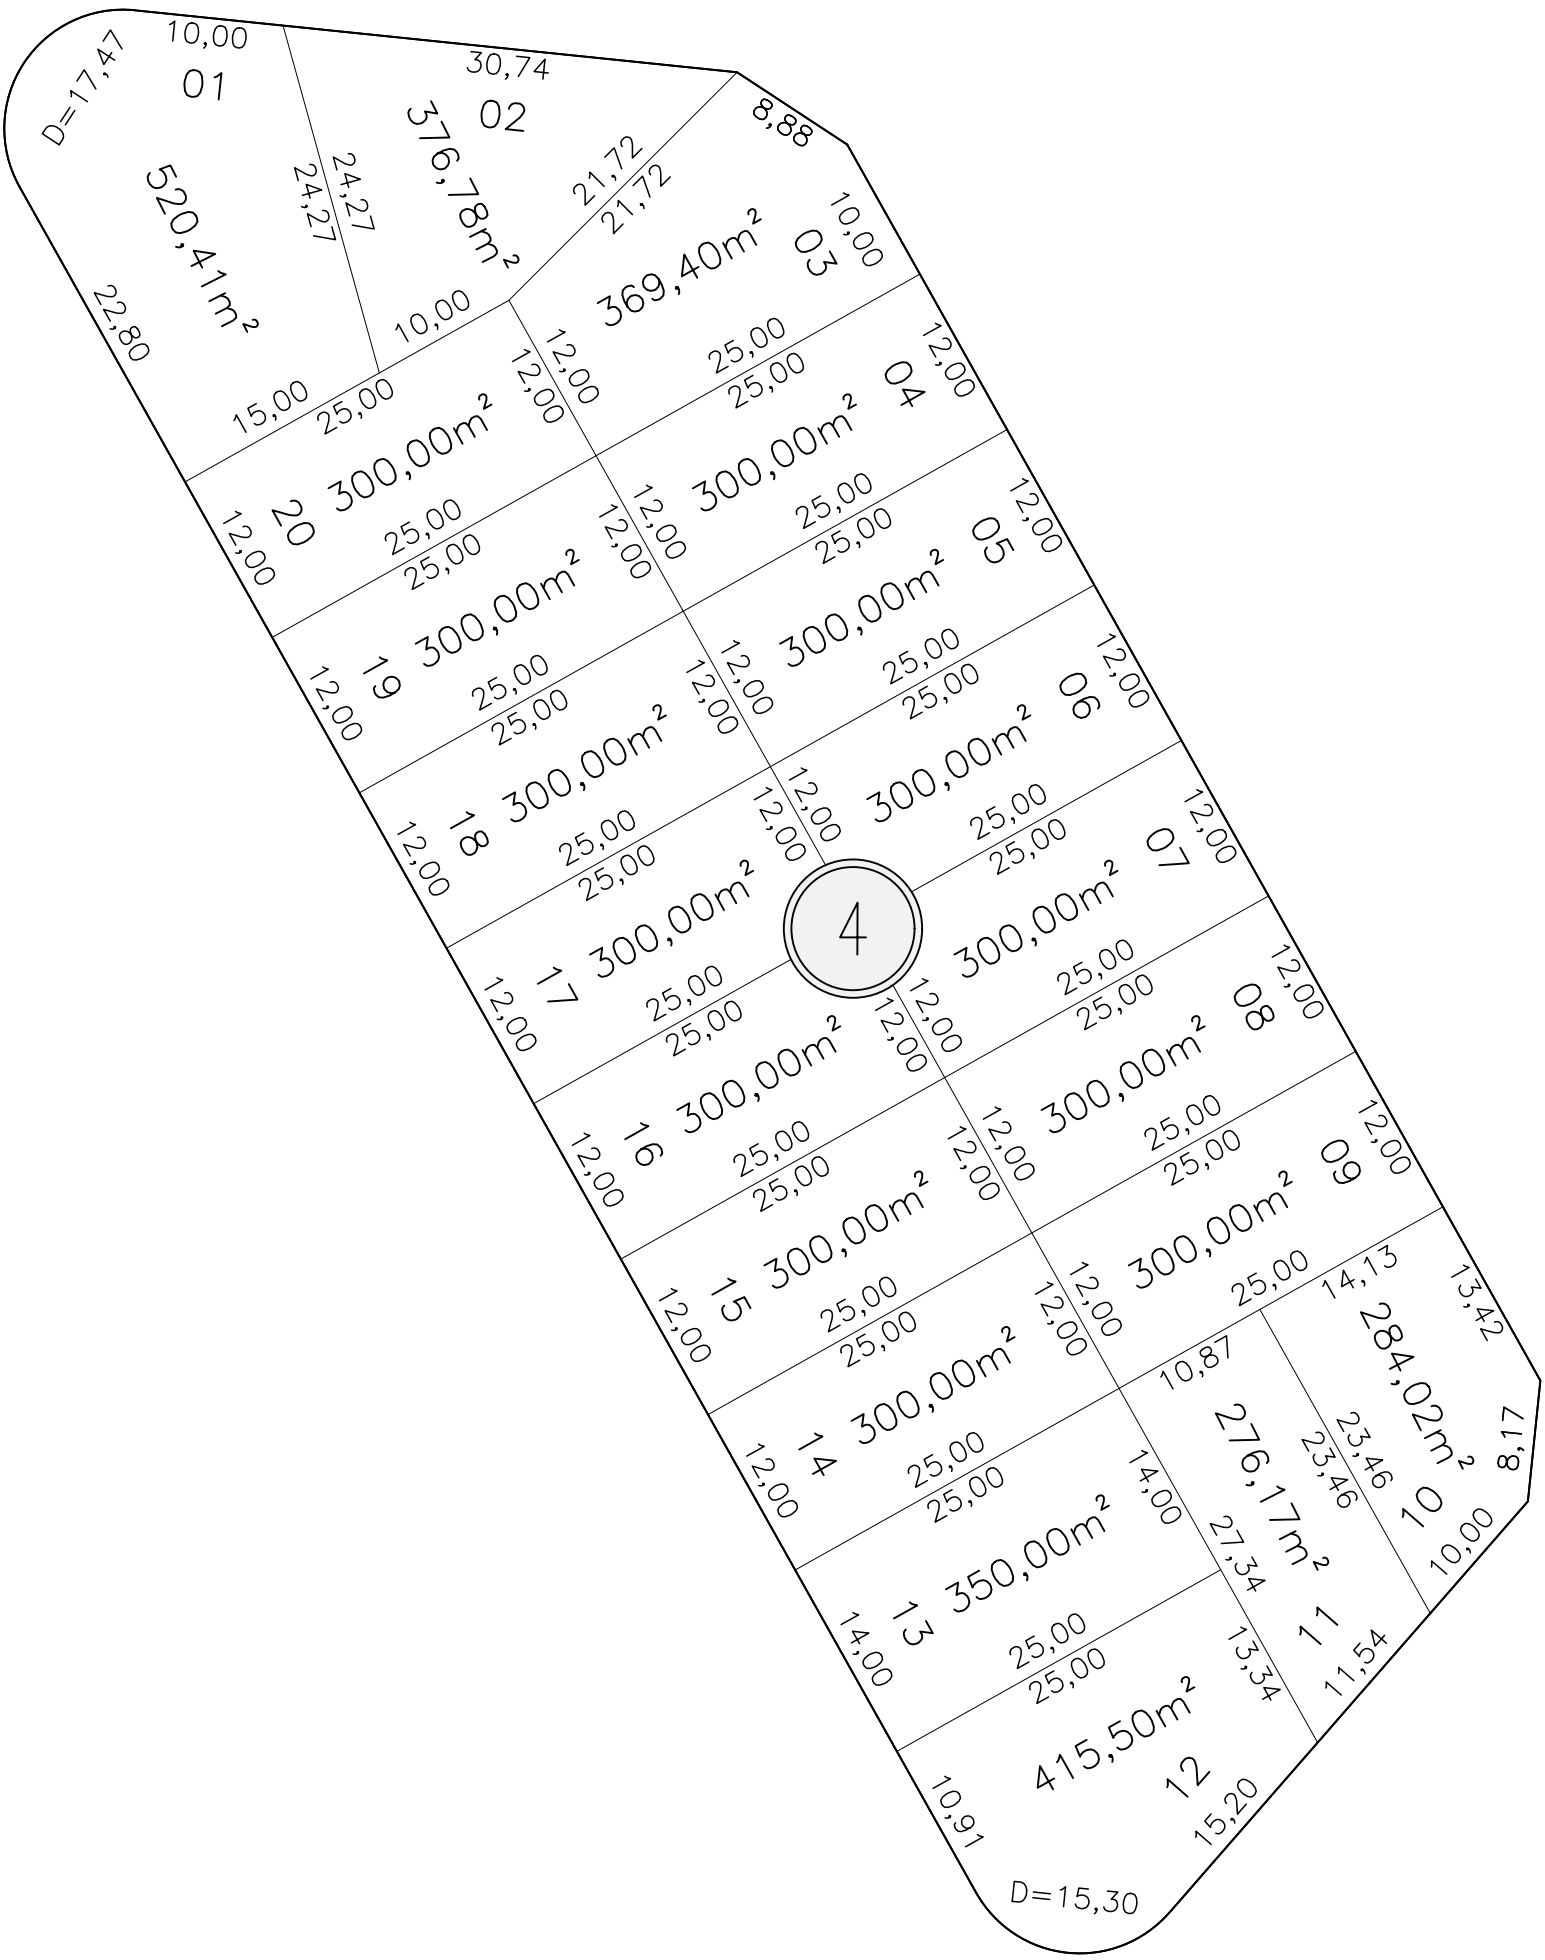

DESMEMBRAMENTO PROPOSTO
escala 1:500

"DESMEMBRAMENTO"		
PROCESSO N°: 77752668		
ENDEREÇO: RUA JBC-4 QD. 4, LOTEAMENTO RESIDENCIAL BRASIL CENTRAL GOIÂNIA - GOIÁS		
PROPRIETÁRIO: BC SPE PARTICIPAÇÕES LTDA CNPJ 09.496.333/0001-28		
AUTOR DO PROJETO: DOIS EMP., ARQ. CONSULT. LTDA - ME Arquiteta: ANDREA PIMENTEL ACCIOLY CAU A38968-4	RESP. TÉCNICO: JOÃO RIBEIRO ELIAS CREA N° 6029/D-GO	
APROVAÇÃO:		
CONTEÚDO: - SITUAÇÃO ATUAL - DESMEMBRAMENTO PROPOSTO - SITUAÇÃO APÓS DESMEMBRAMENTO	ÁREA DA QUADRA 4: 6.492,28m² ÁREA LOTES	FOLHA: 1/1
ESCALA: INDICADA	DATA: 05/04/2019	DESENHO: Daniella Pereira