




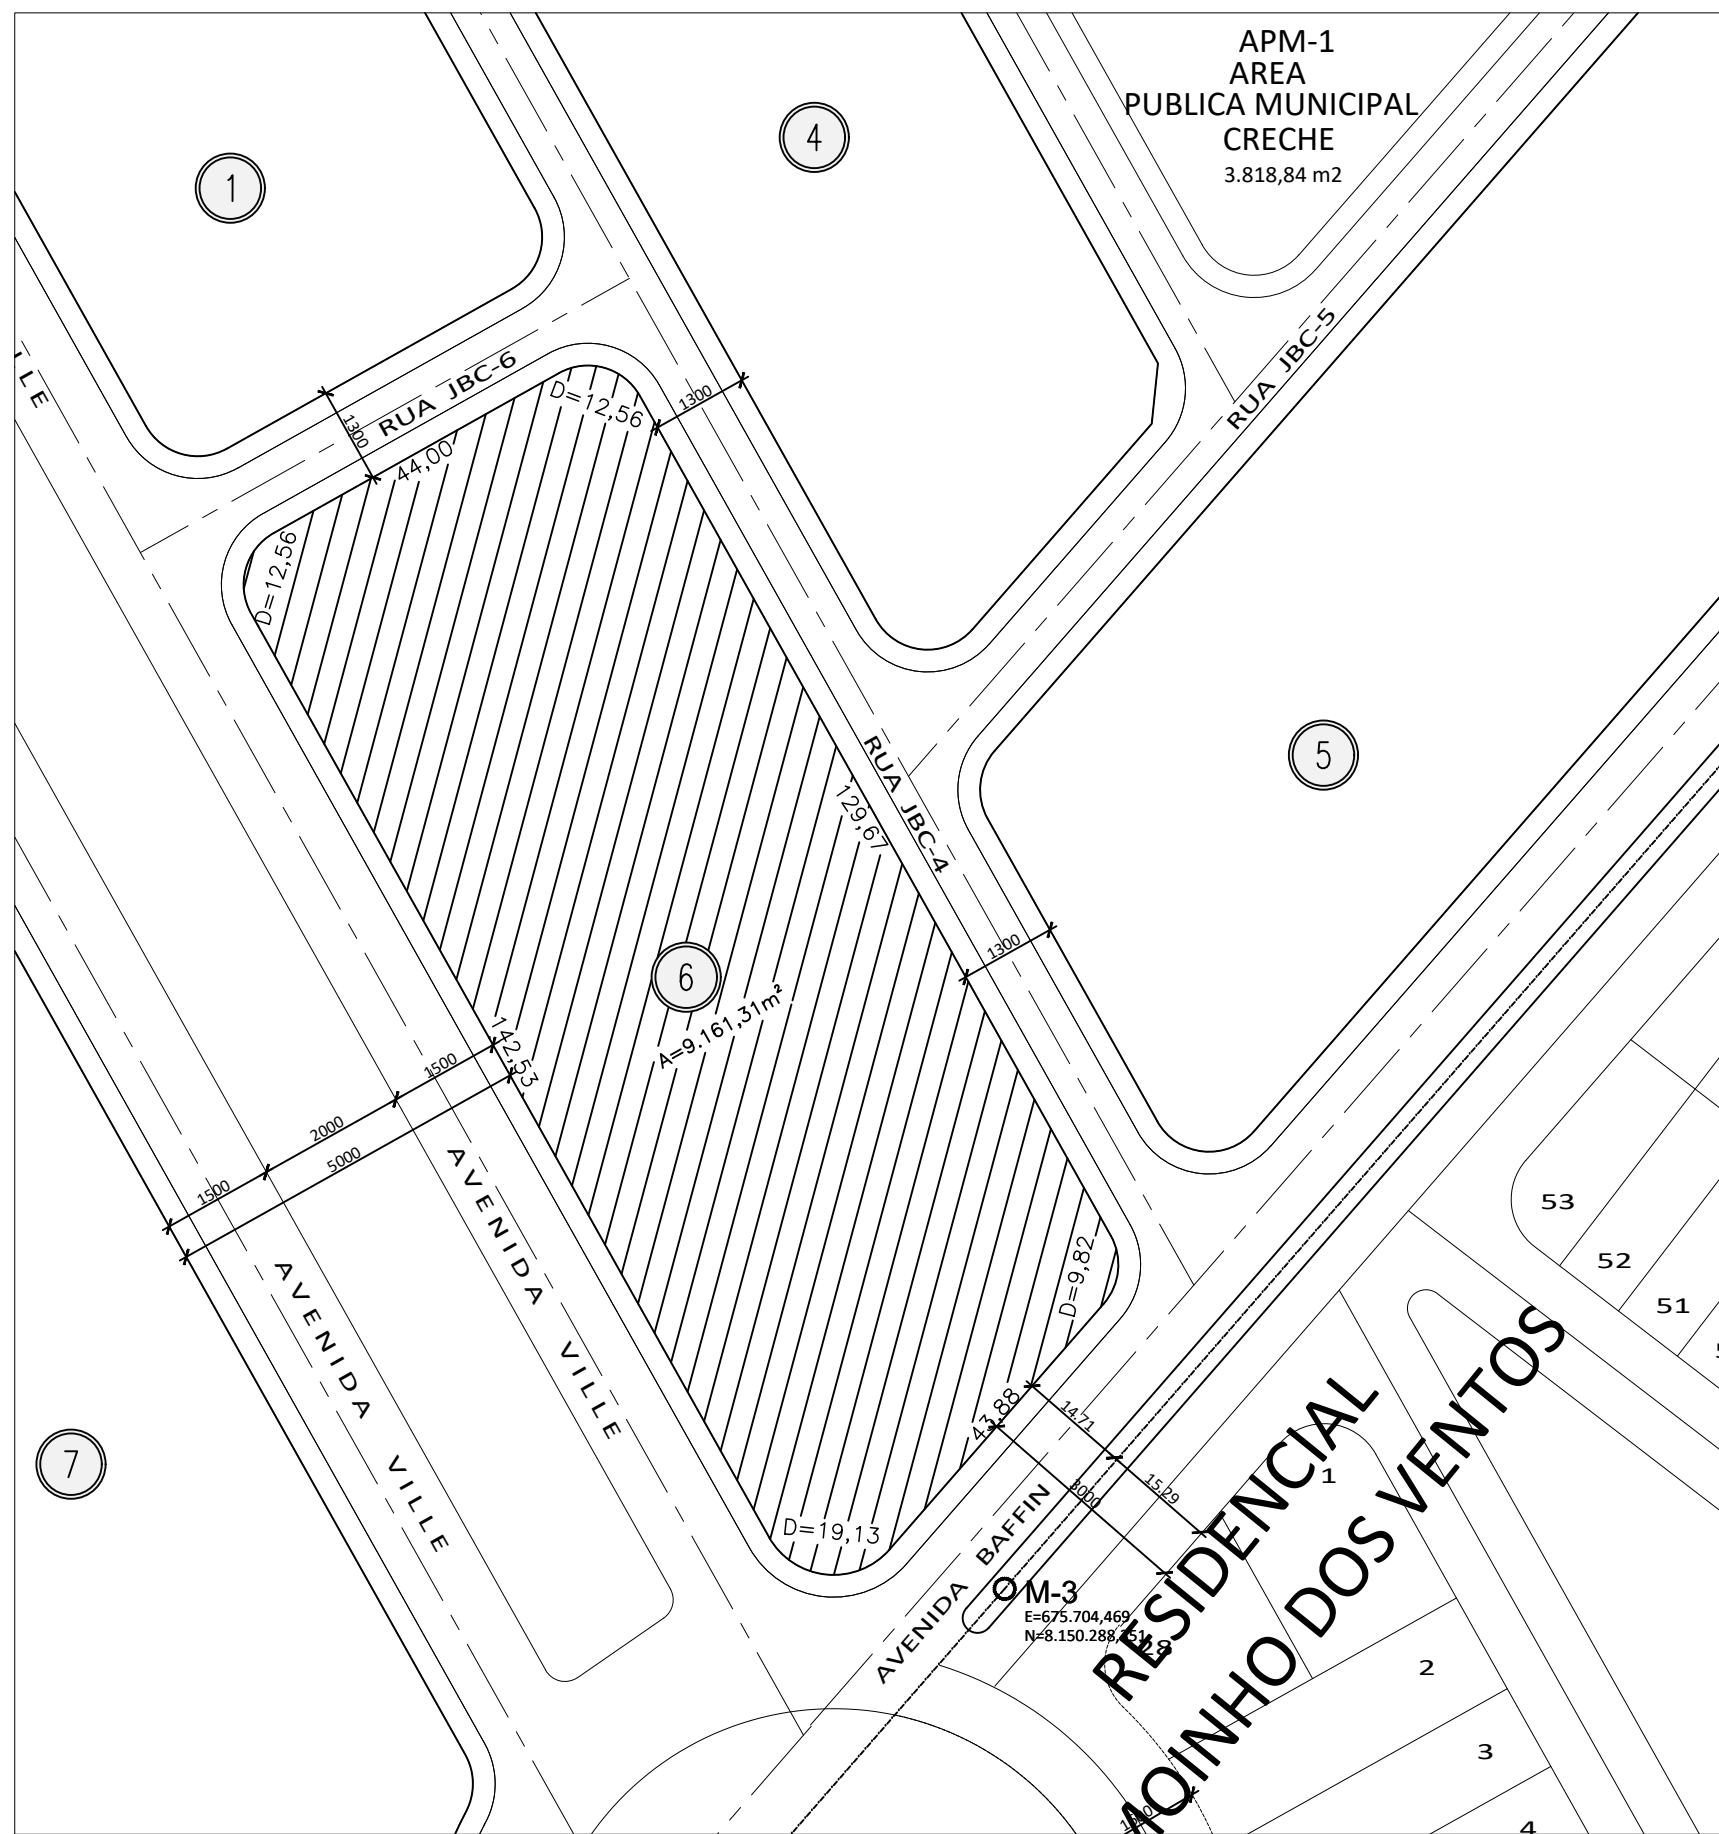

PLANTA DE SITUAÇÃO ATUAL
escala 1:1000

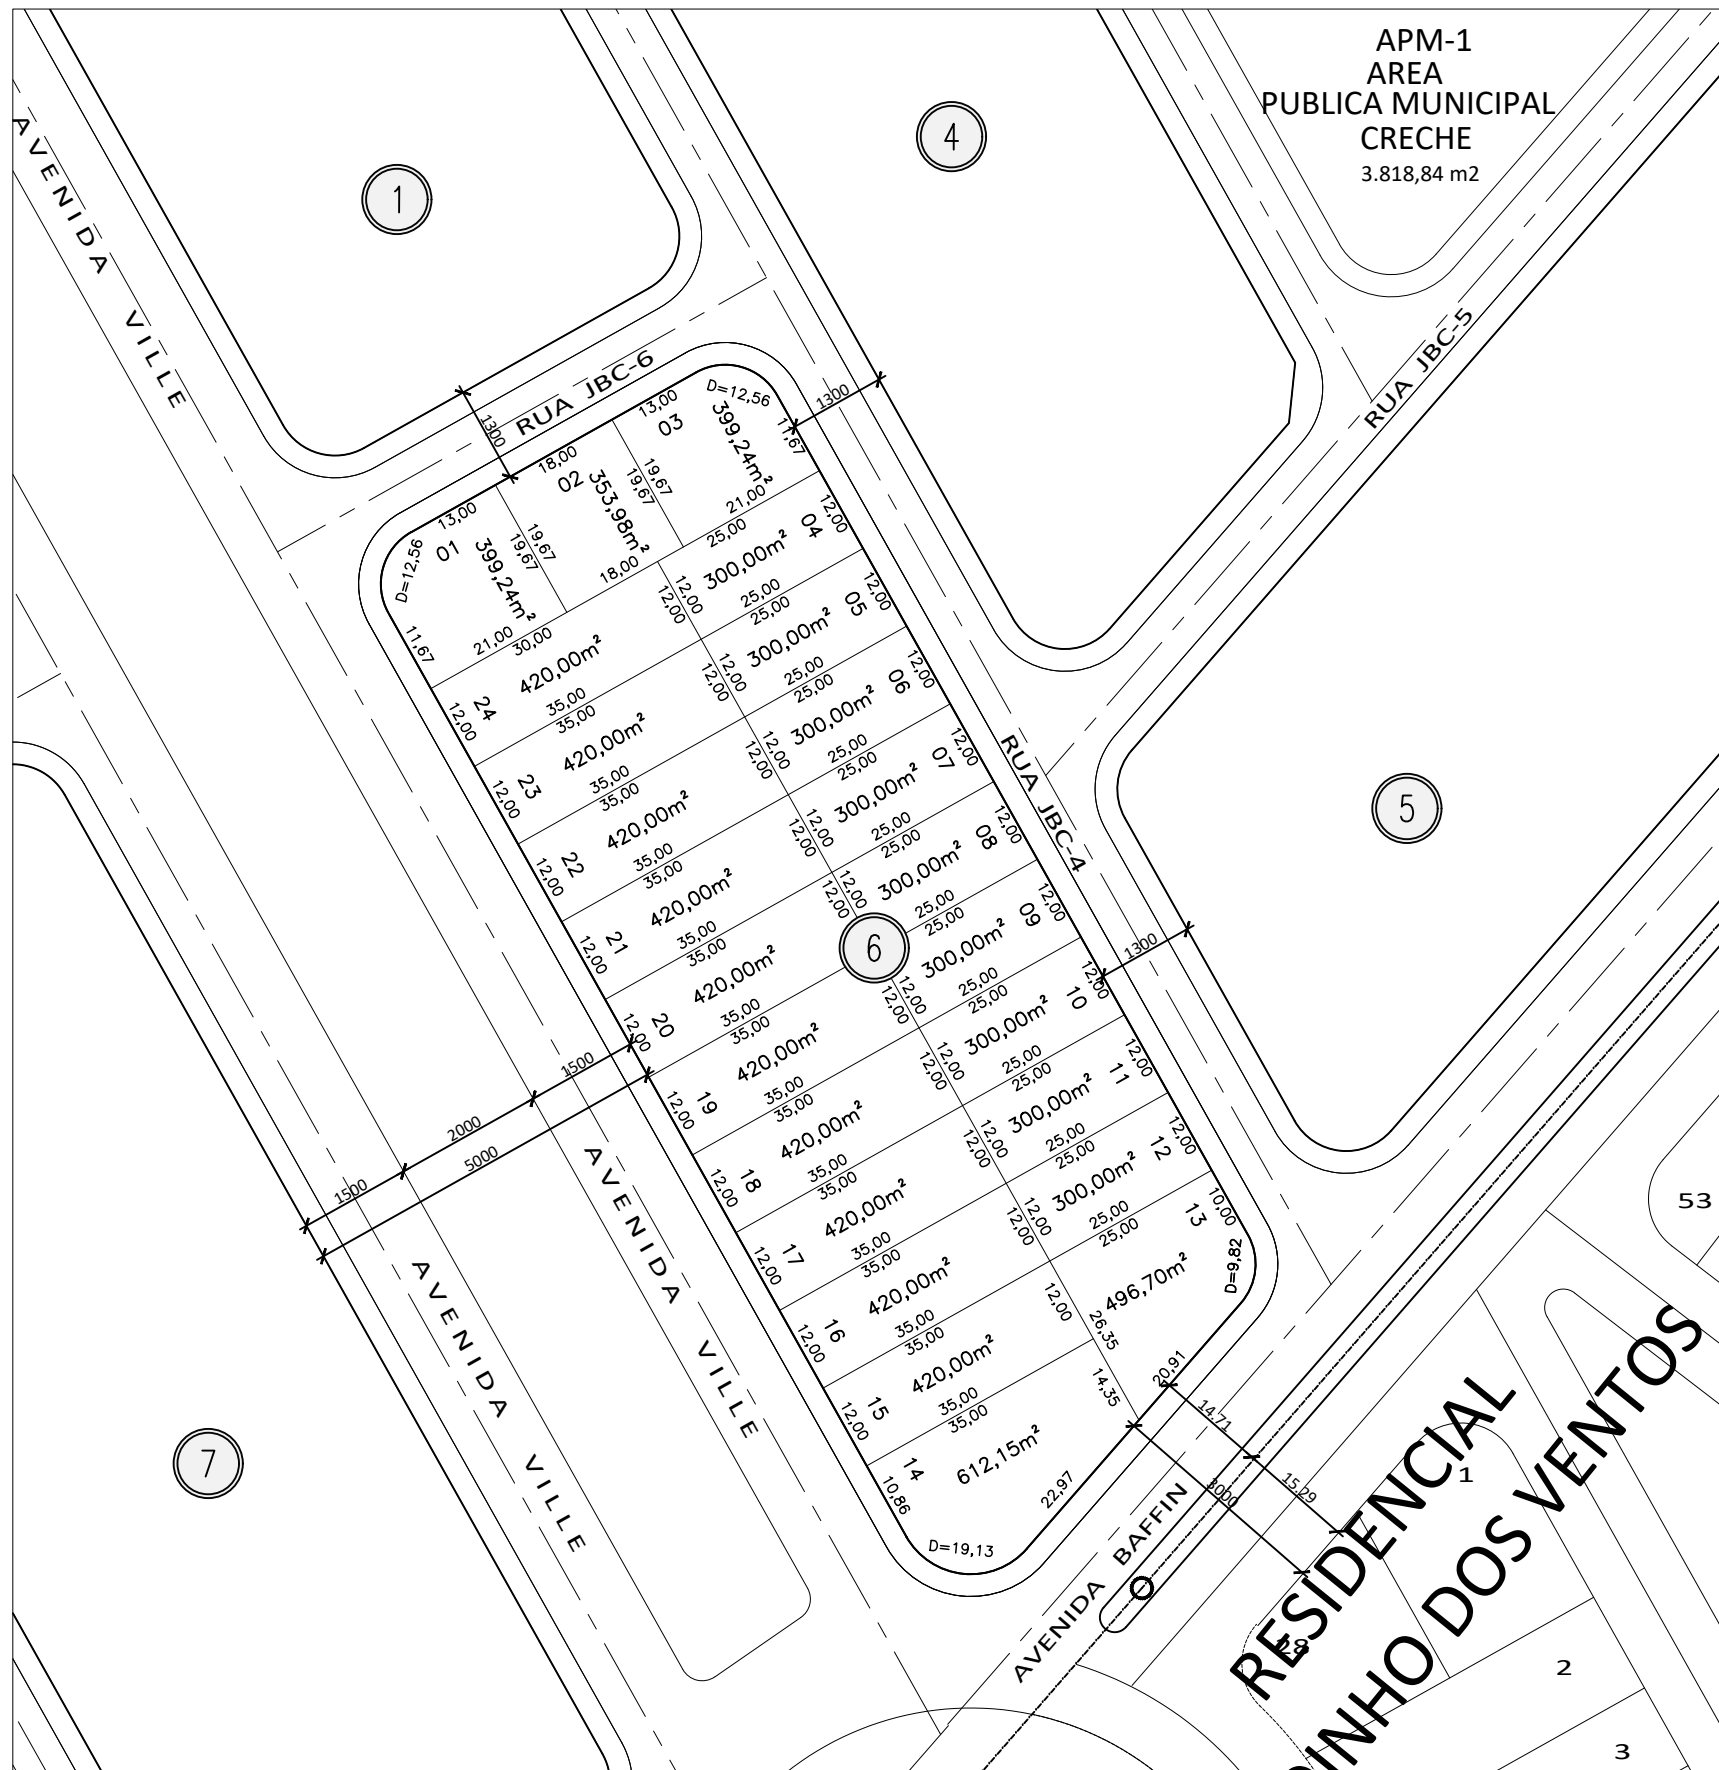

PLANTA DE SITUAÇÃO APÓS DESMEMBRAMENTO
escala 1:1000

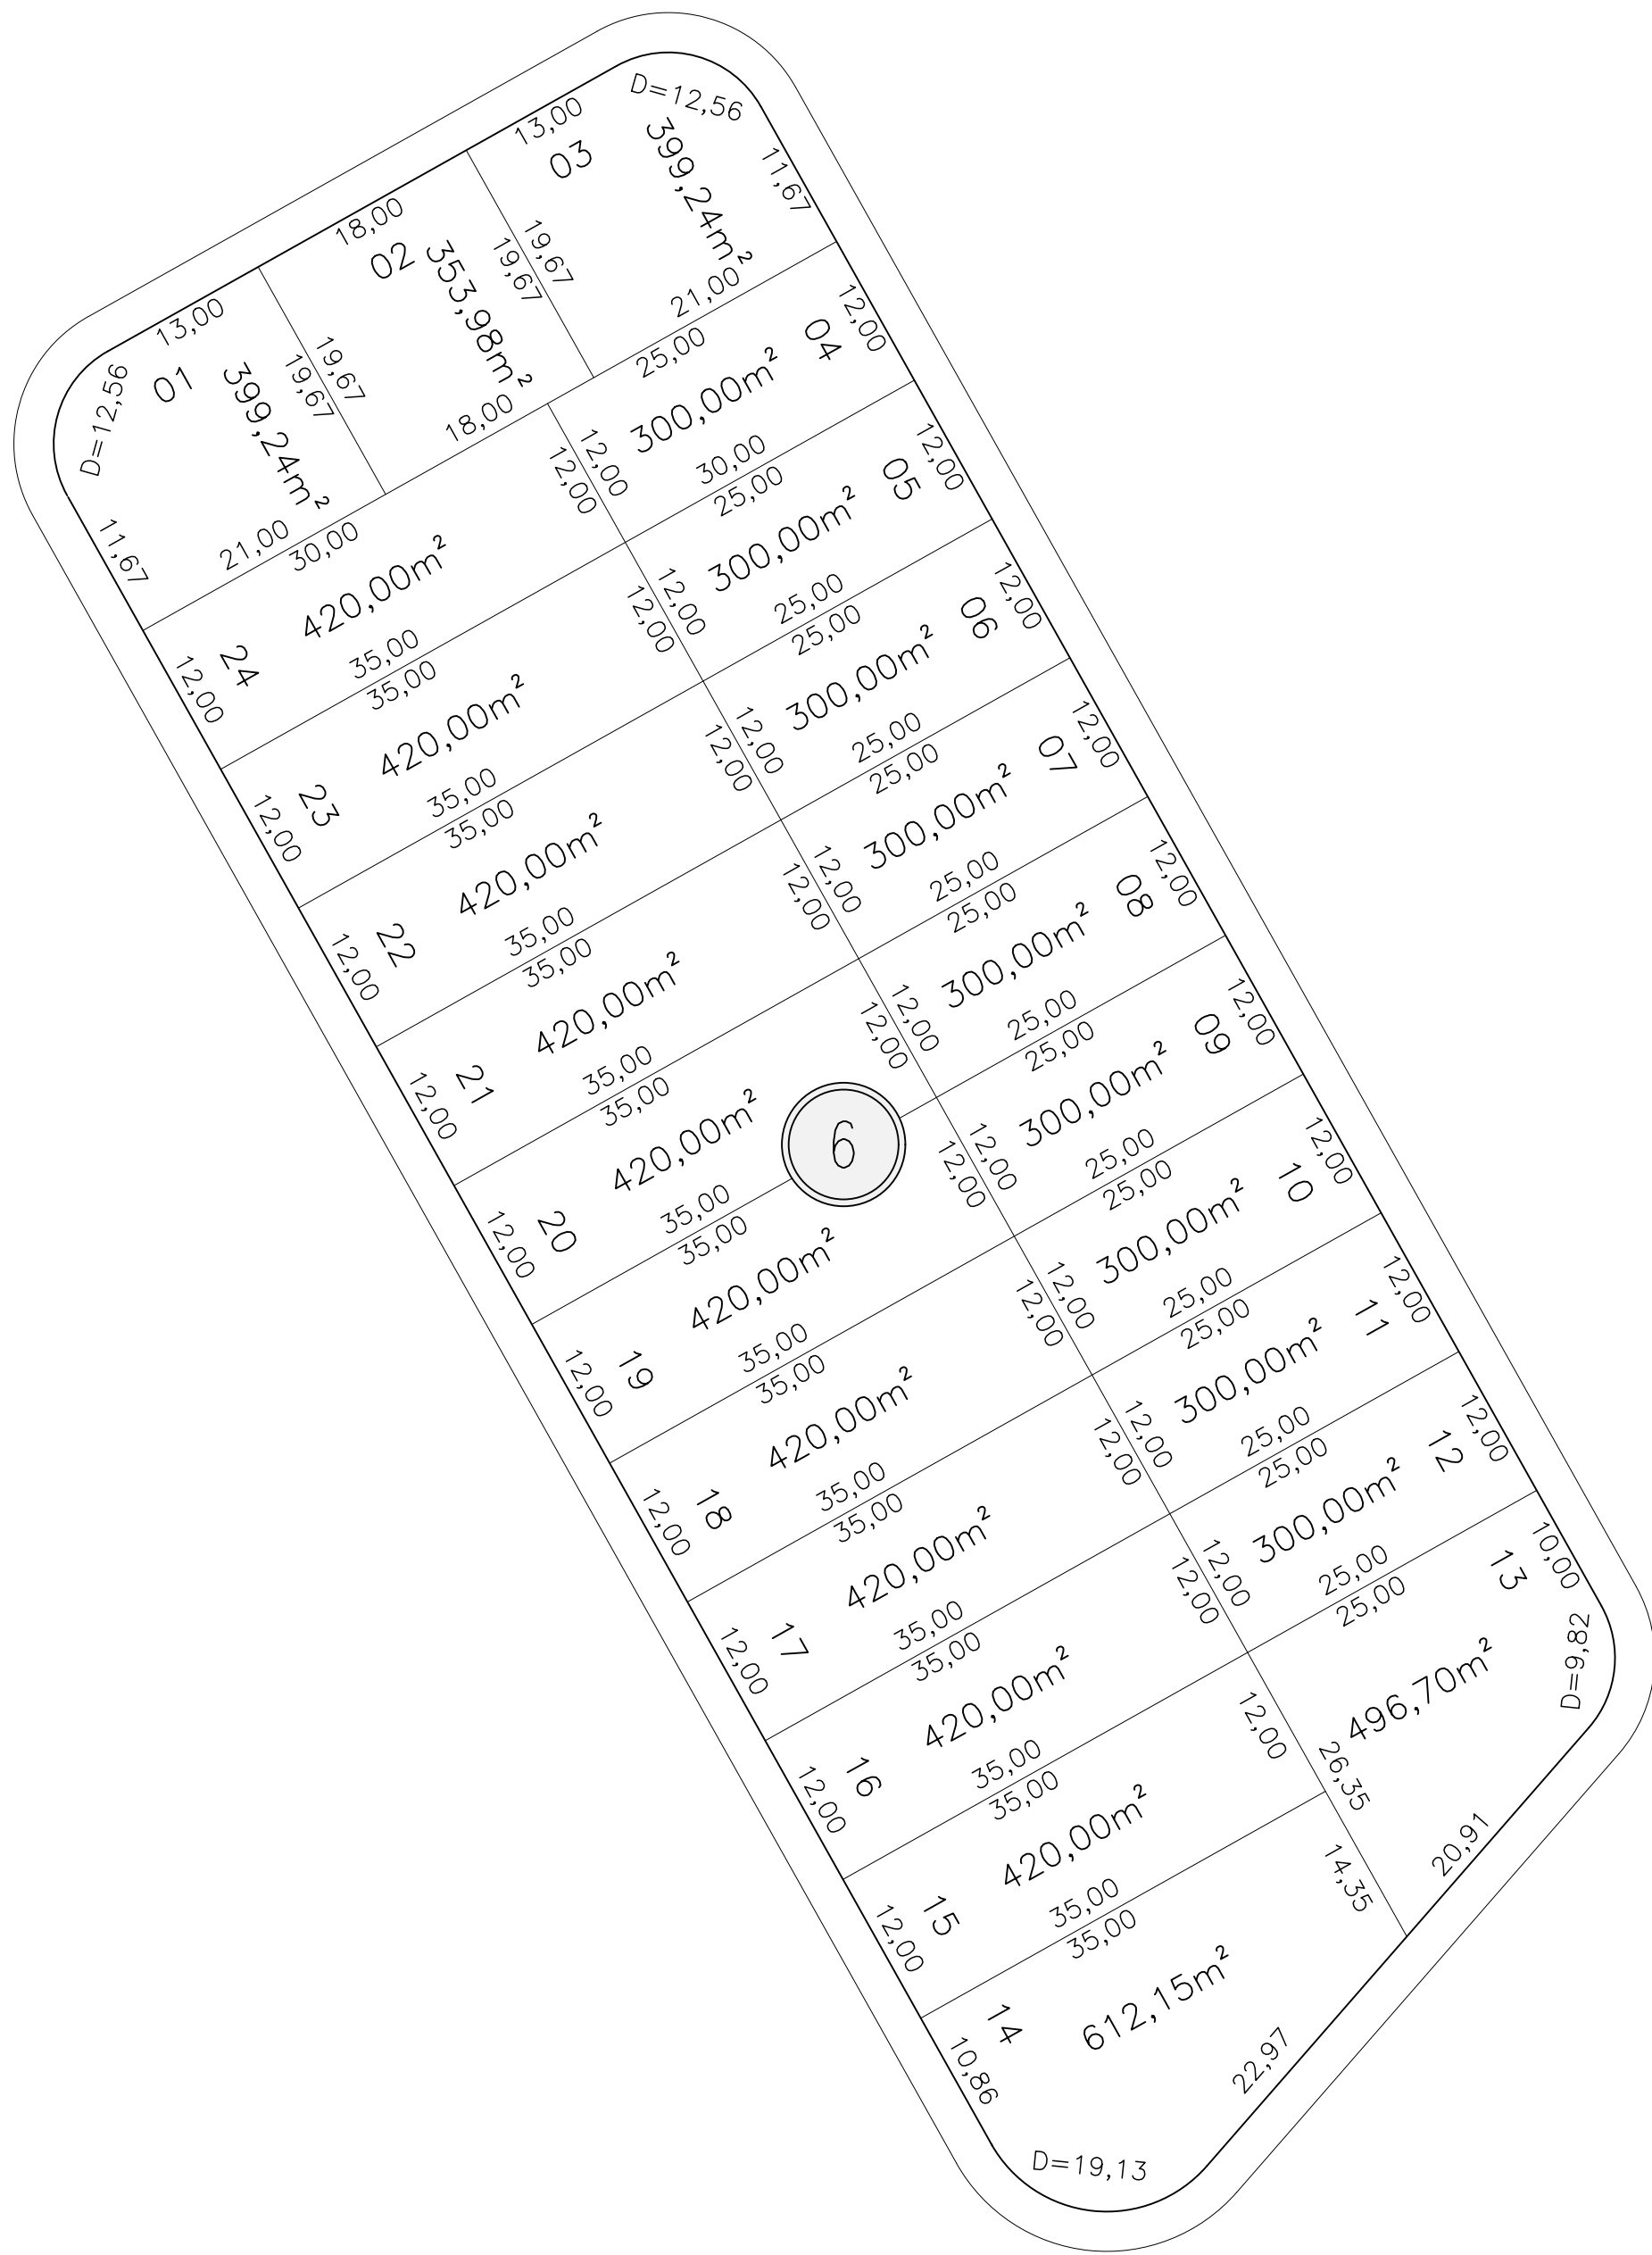

DESMEMBRAMENTO PROPOSTO
escala 1:500

"PROJETO DE DESMEMBRAMENTO"		
PROCESSO Nº: 77762205		
ENDEREÇO: AVENIDA VILLE QD. 6, LOTEAMENTO RESIDENCIAL BRASIL CENTRAL GOIÂNIA - GOIÁS		
PROPRIETÁRIO: BC SPE PARTICIPAÇÕES LTDA CNPJ 09.496.333/0001-28		
AUTOR DO PROJETO: DOIS EMP., ARQ. CONSULT. LTDA - ME Arquiteta: ANDREA PIMENTEL ACCIOLY CAU A38968-4	RESP. TÉCNICO: JOÃO RIBEIRO ELIAS CREA Nº 6029/D-GO	
APROVAÇÃO:		
CONTEÚDO: - PLANTA DE SITUAÇÃO ATUAL - PLANTA DE SITUAÇÃO APÓS DESMEMBRAMENTO - DESMEMBRAMENTO PROPOSTO	ÁREA DA QUADRA 6: 9.161,31m² ÁREA LOTES ÁREA LOTES	FOLHA: 1/1
ESCALA: INDICADA	DATA: 05/04/2019	DESENHO: Daniella Pereira