




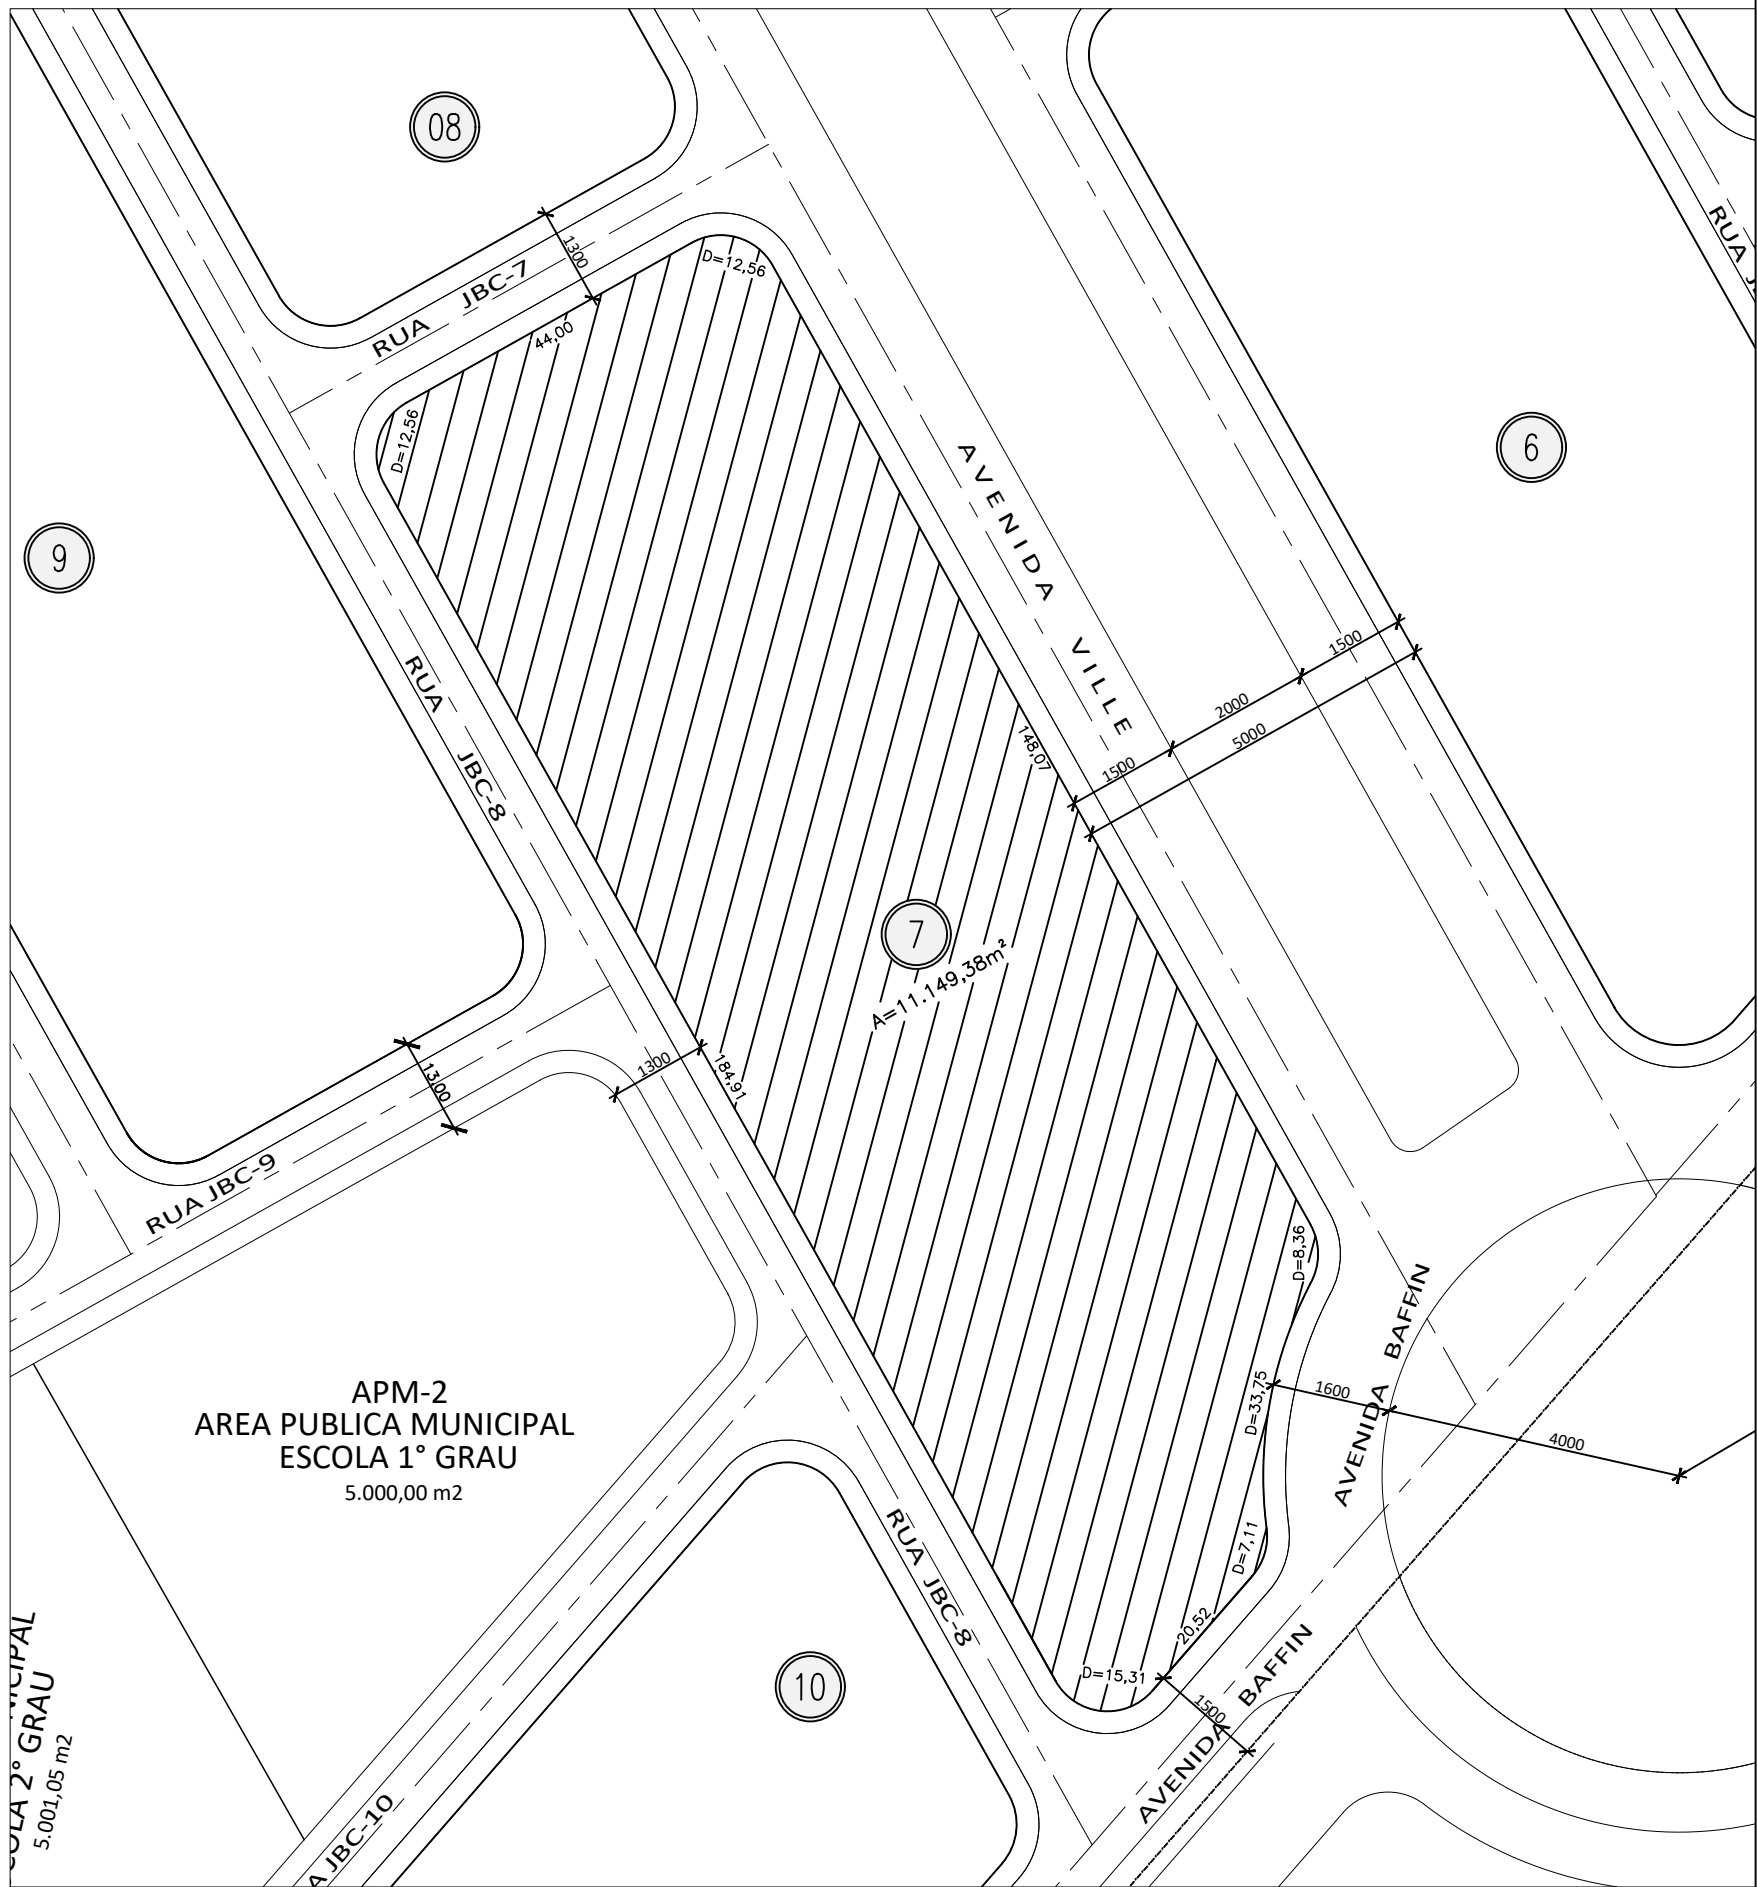

SITUAÇÃO ATUAL
escala 1:1000

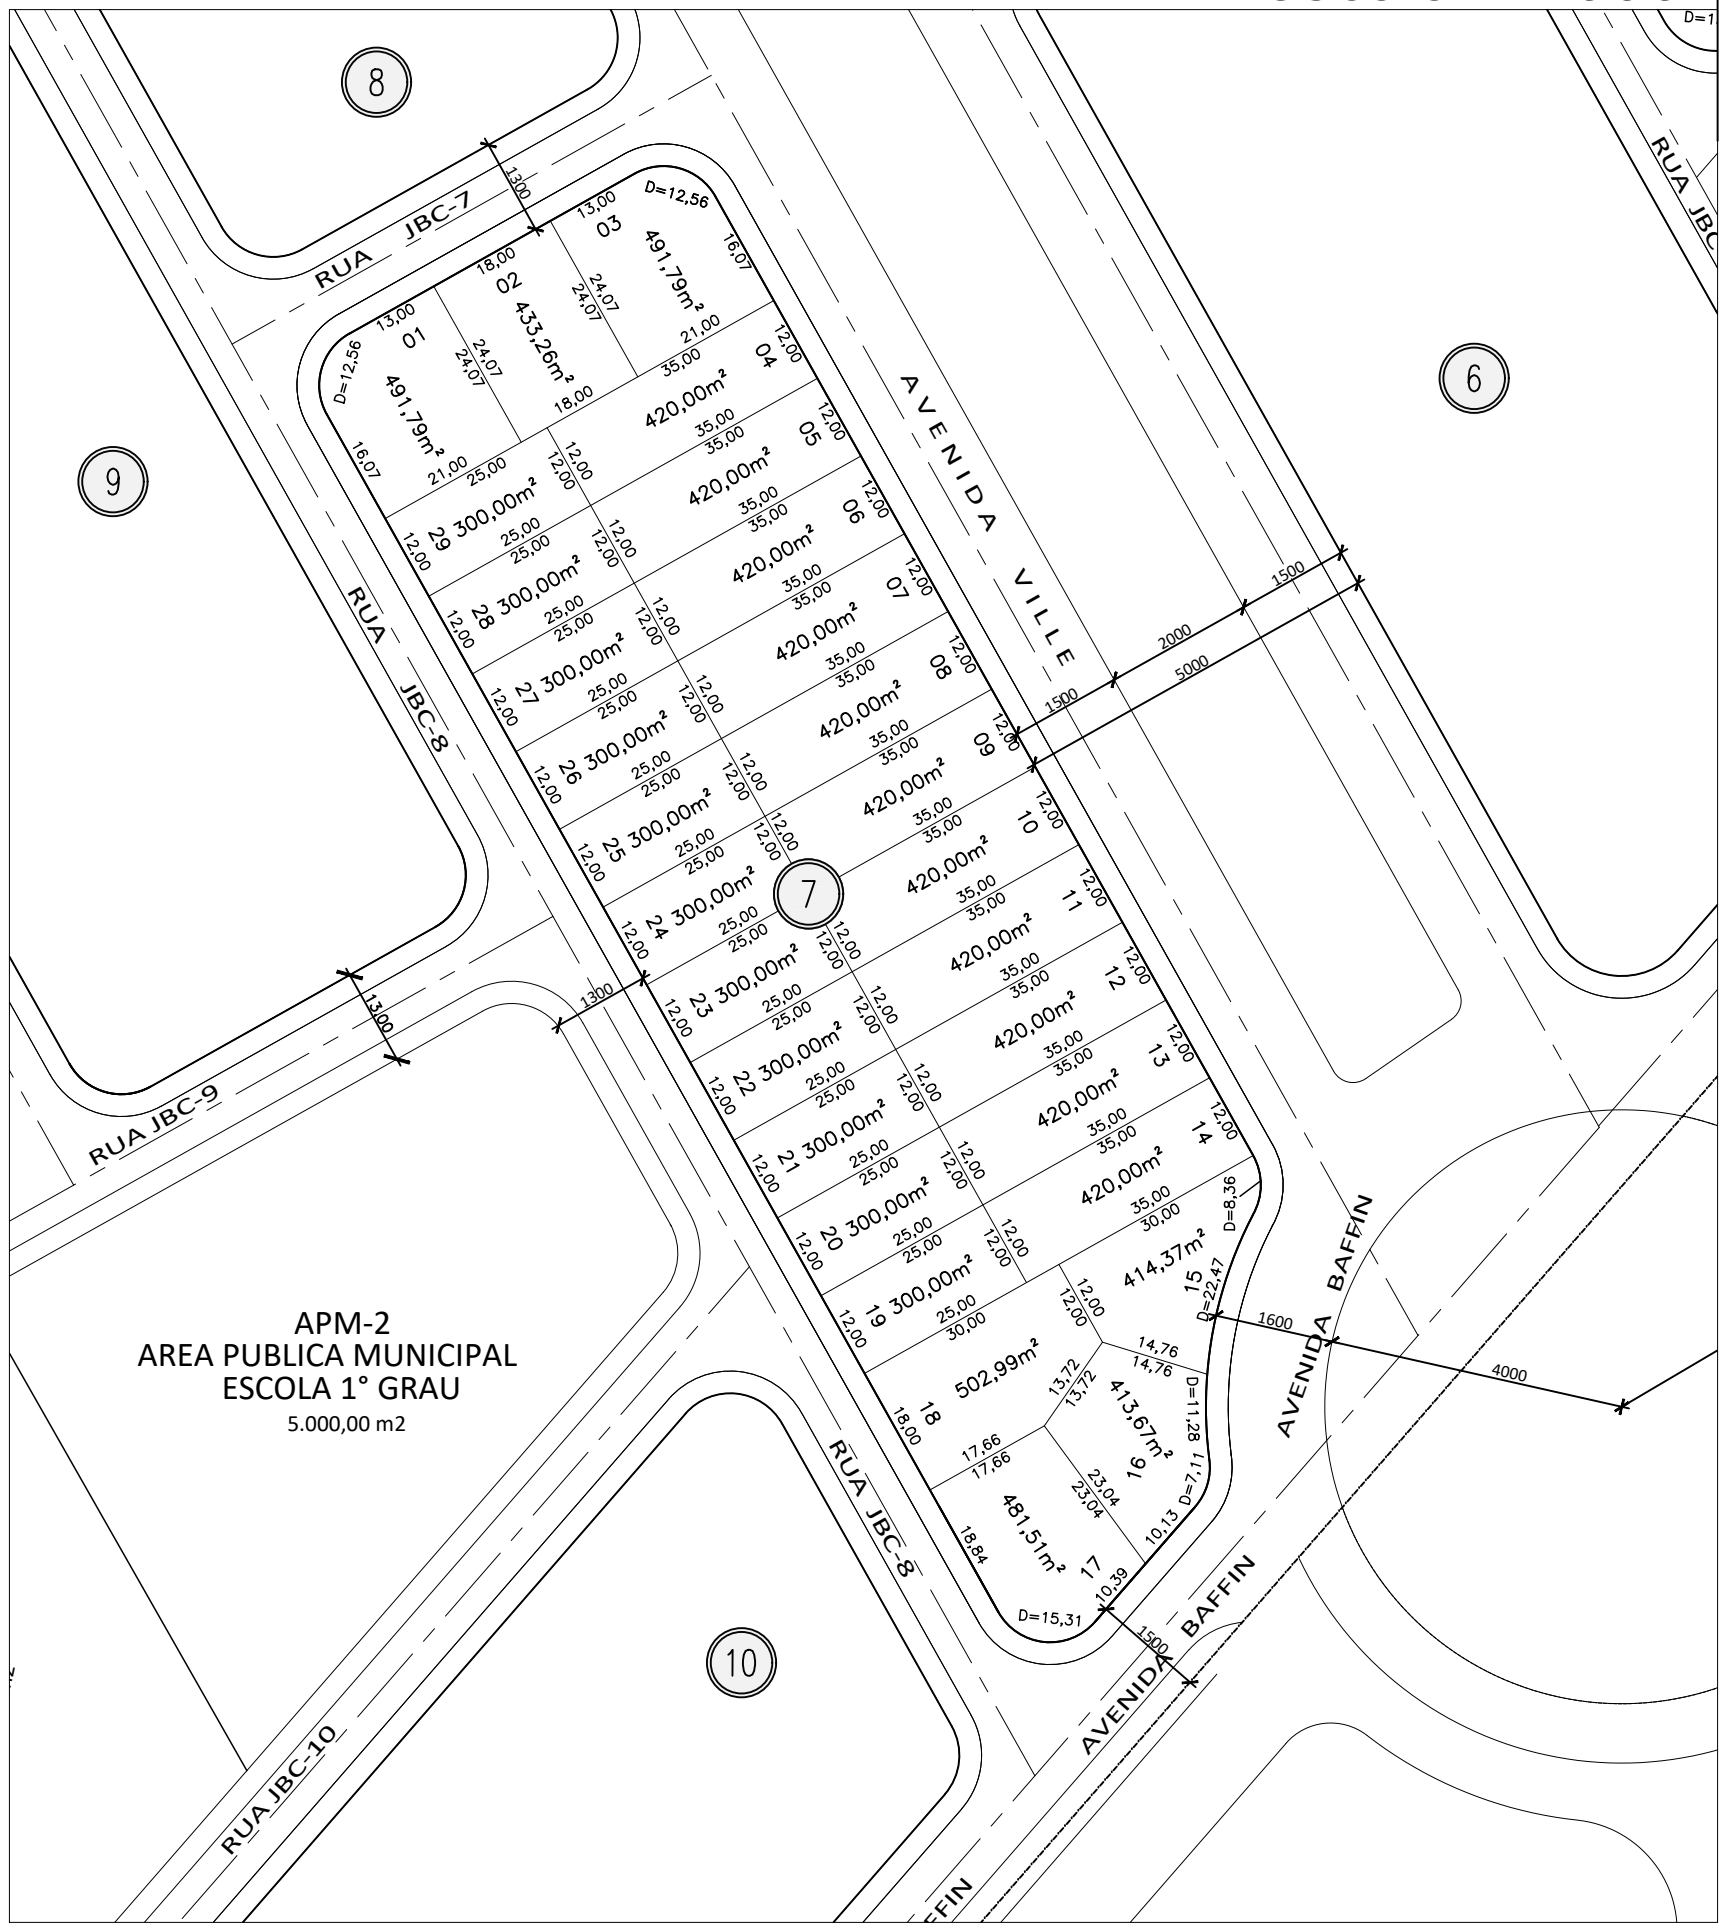

SITUAÇÃO APÓS DESMEMBRAMENTO
escala 1:1000

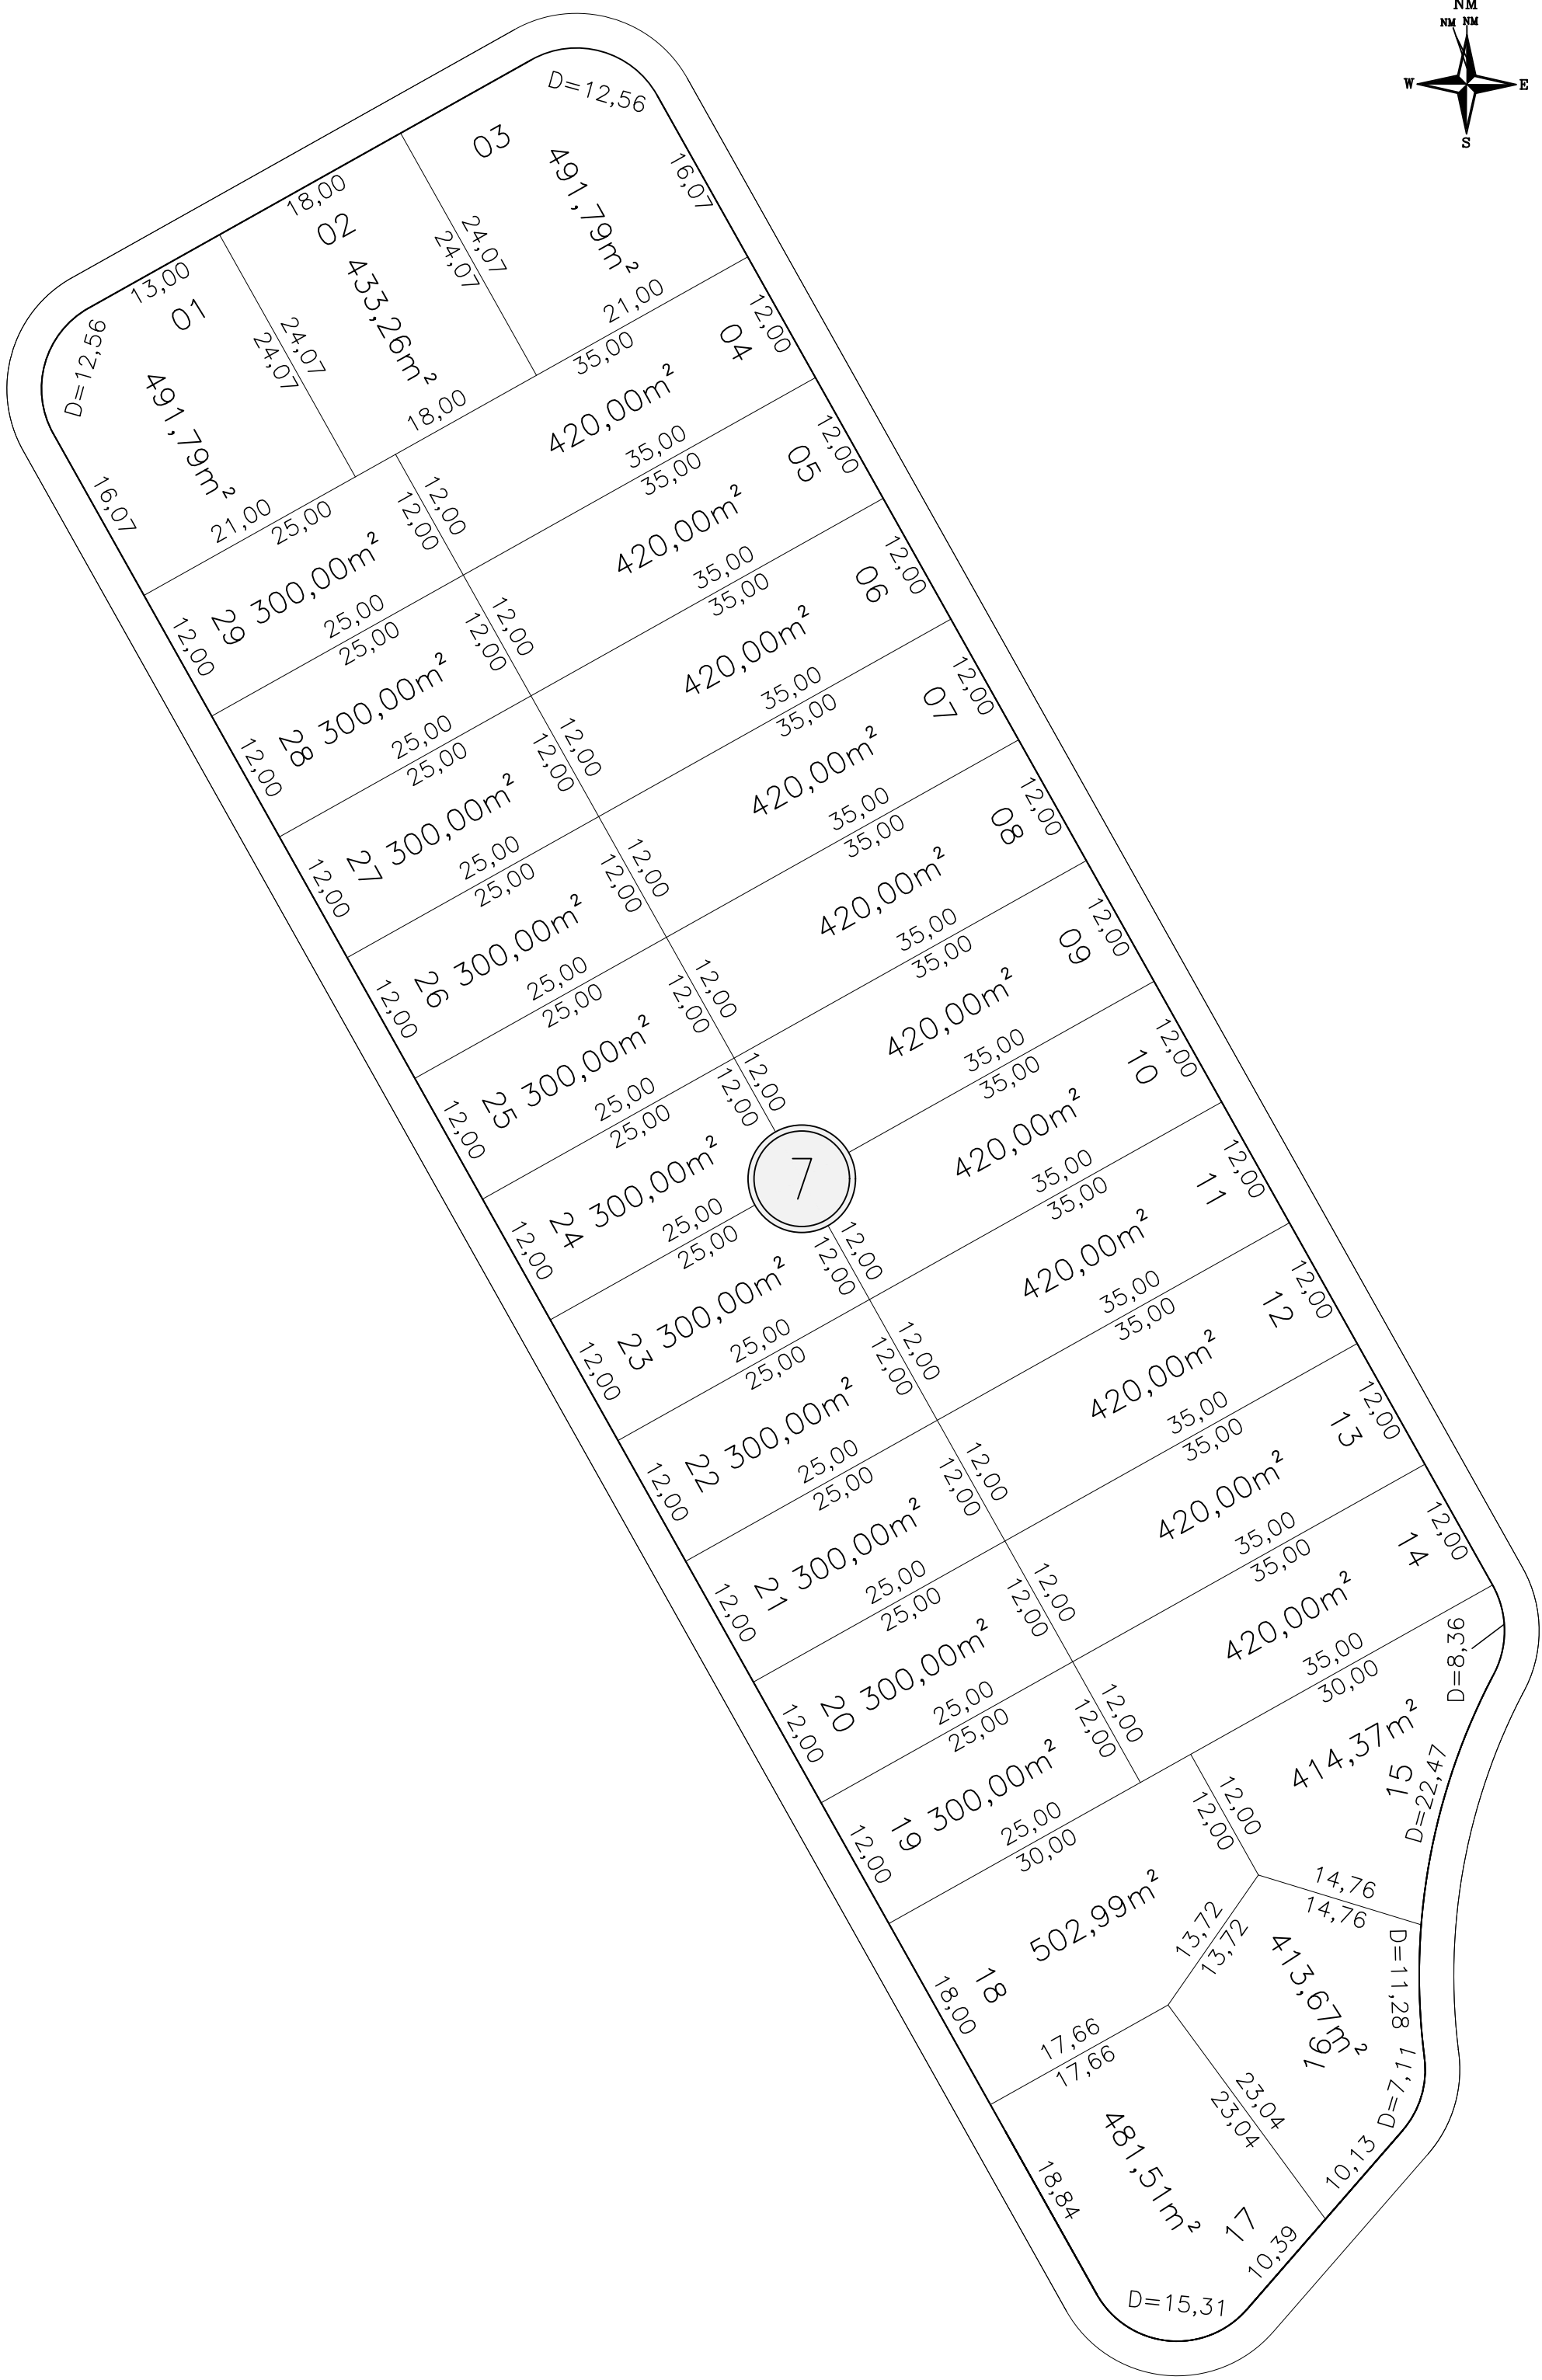

DESMEMBRAMENTO PROPOSTO
escala 1:500

"DESMEMBRAMENTO"		
PROCESSO N°: 77764054		
ENDEREÇO: AVENIDA VILLE COM AVENIDA BAFFIN, COM RUA JBC-7, COM RUA JBC-8, QD. 7, LOTEAMENTO RESIDENCIAL BRASIL CENTRAL GOIÂNIA		
PROPRIETÁRIO: - GOIÁS BC SPE PARTICIPAÇÕES LTDA CNPJ 09.496.333/0001-28		
AUTOR DO PROJETO: DOIS EMP., ARQ. CONSULT. LTDA - ME Arquiteta: ANDREA PIMENTEL ACCIOLY CAU A38968-4	RESP. TÉCNICO: JOÃO RIBEIRO ELIAS CREA N° 6029/D-GO	
APROVAÇÃO:		
CONTEÚDO: - SITUAÇÃO ATUAL - DESMEMBRAMENTO PROPOSTO - SITUAÇÃO APÓS DESMEMBRAMENTO	ÁREA DA QUADRA 7: 11.149,38m² ÁREA LOTES	FOLHA: 1/1
ESCALA: INDICADA	DATA: 05/04/2019	DESENHO: Daniella Pereira