
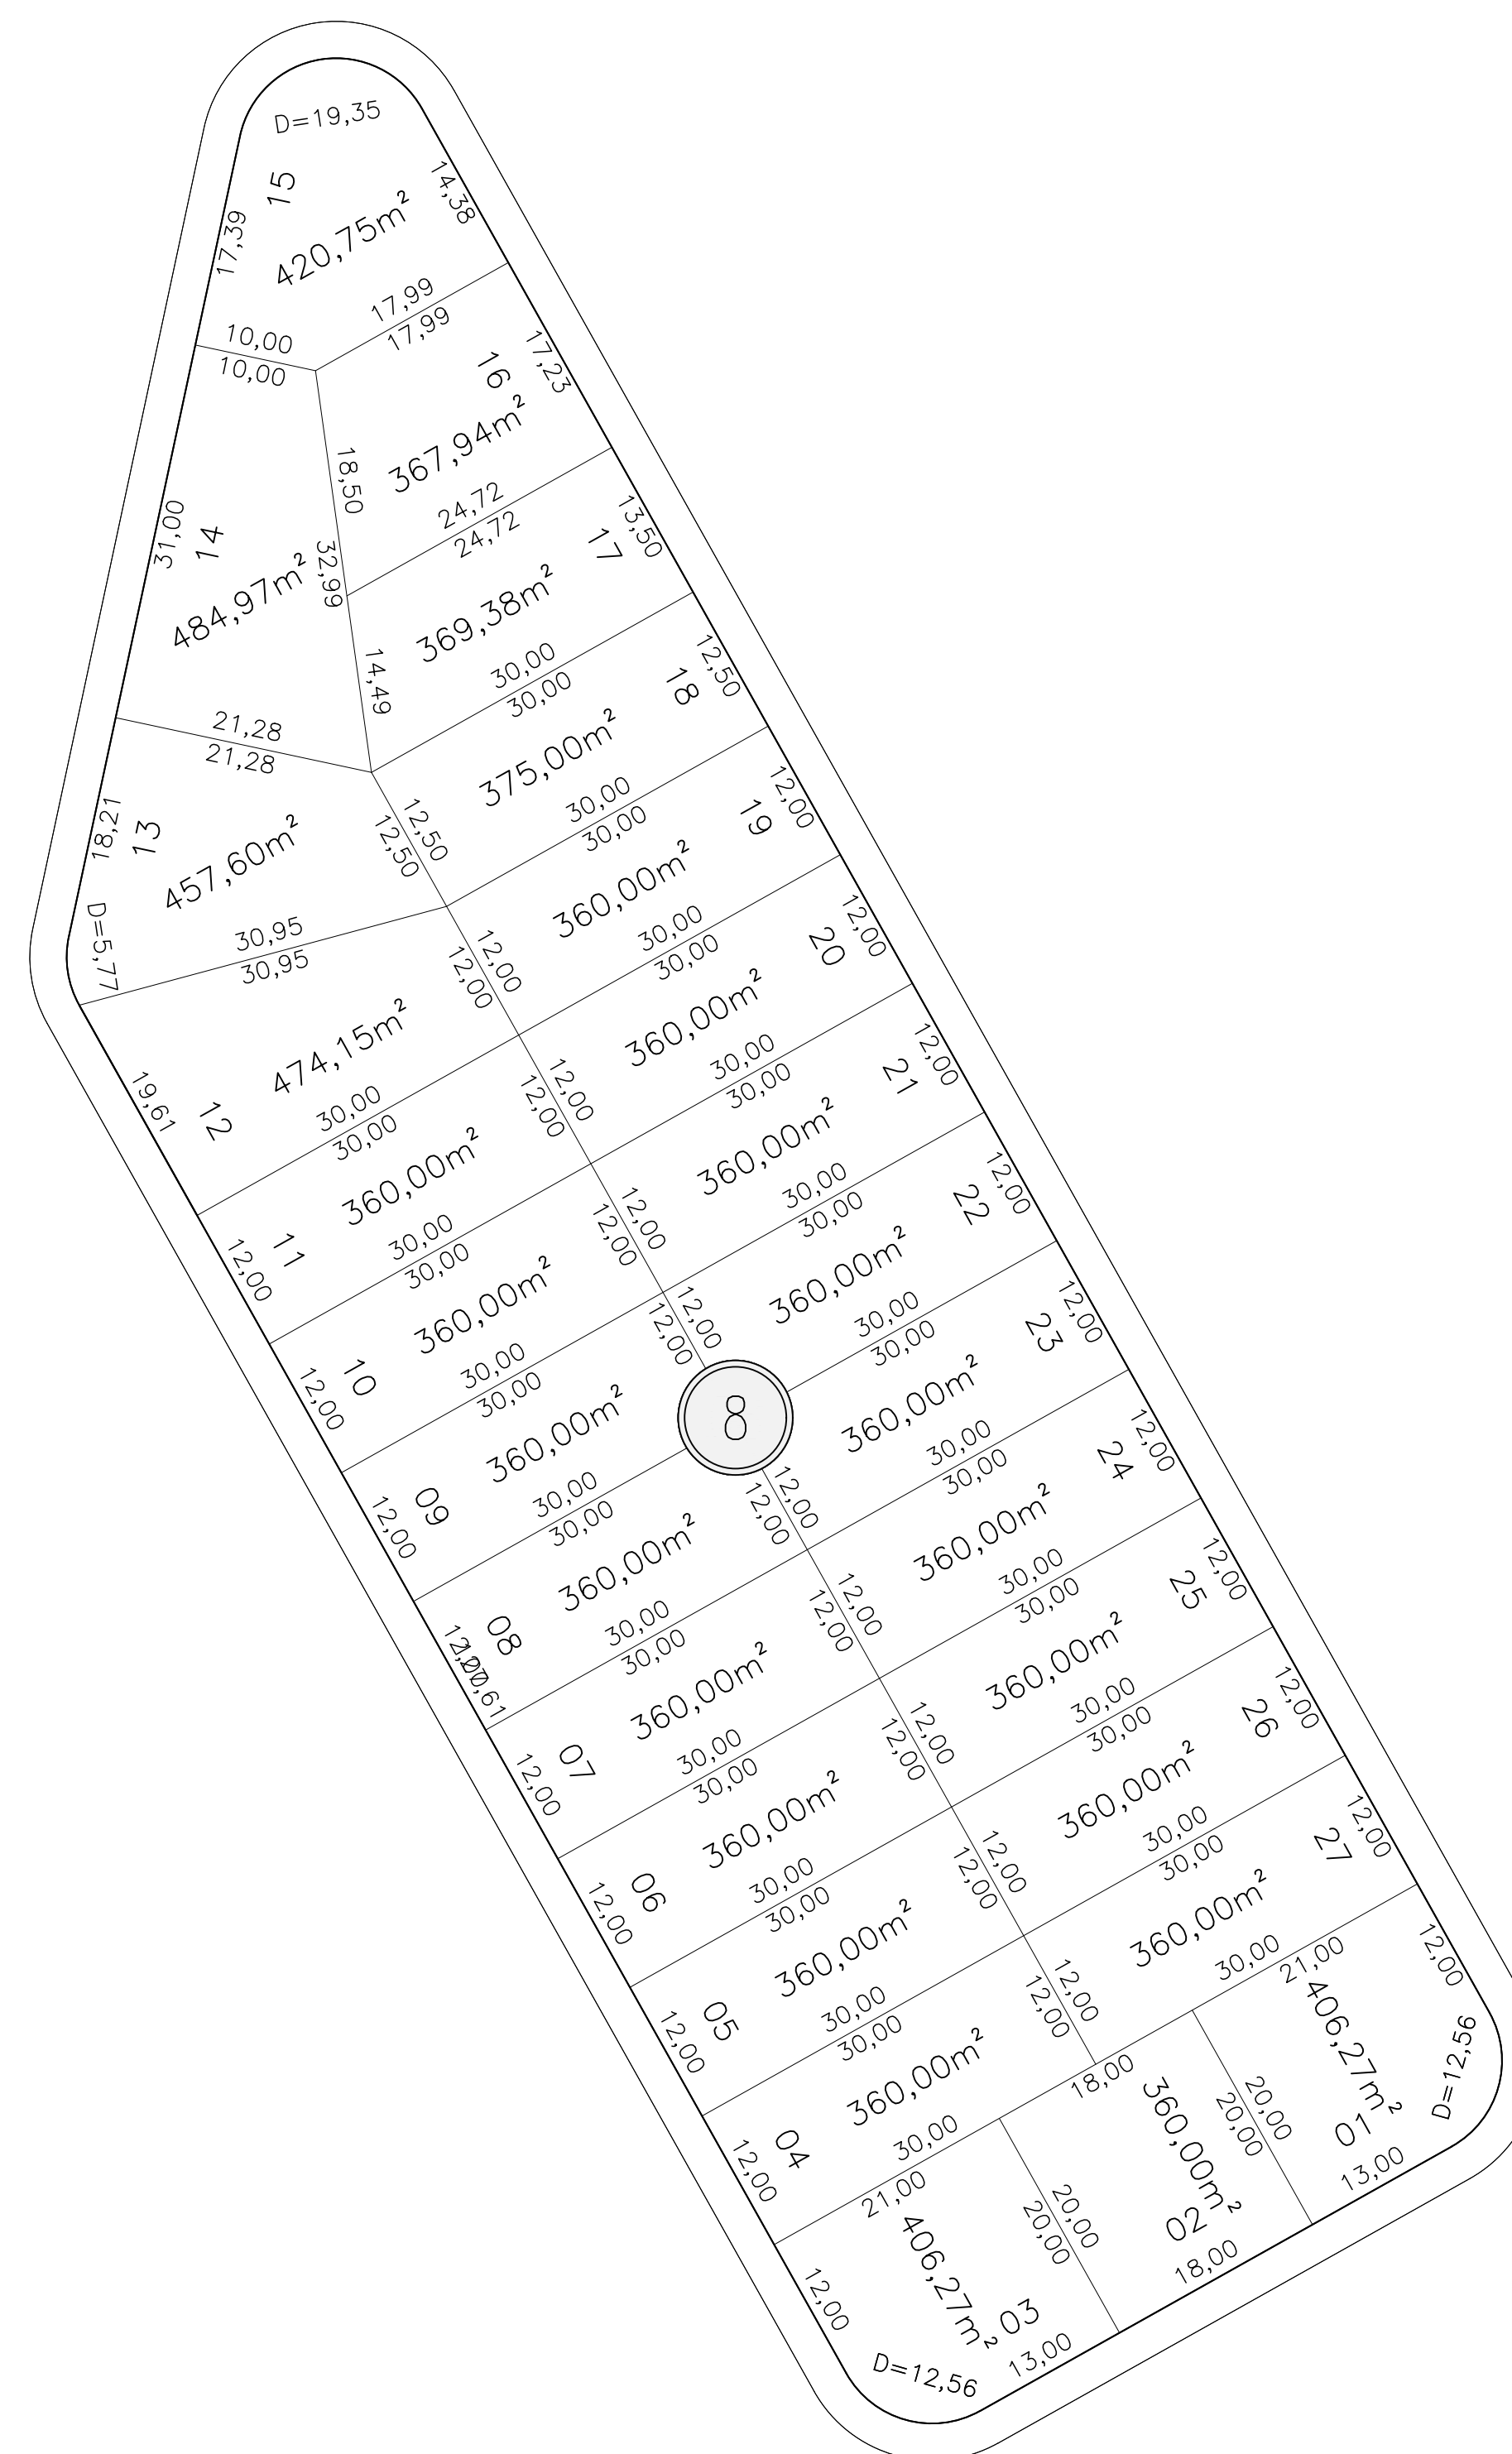
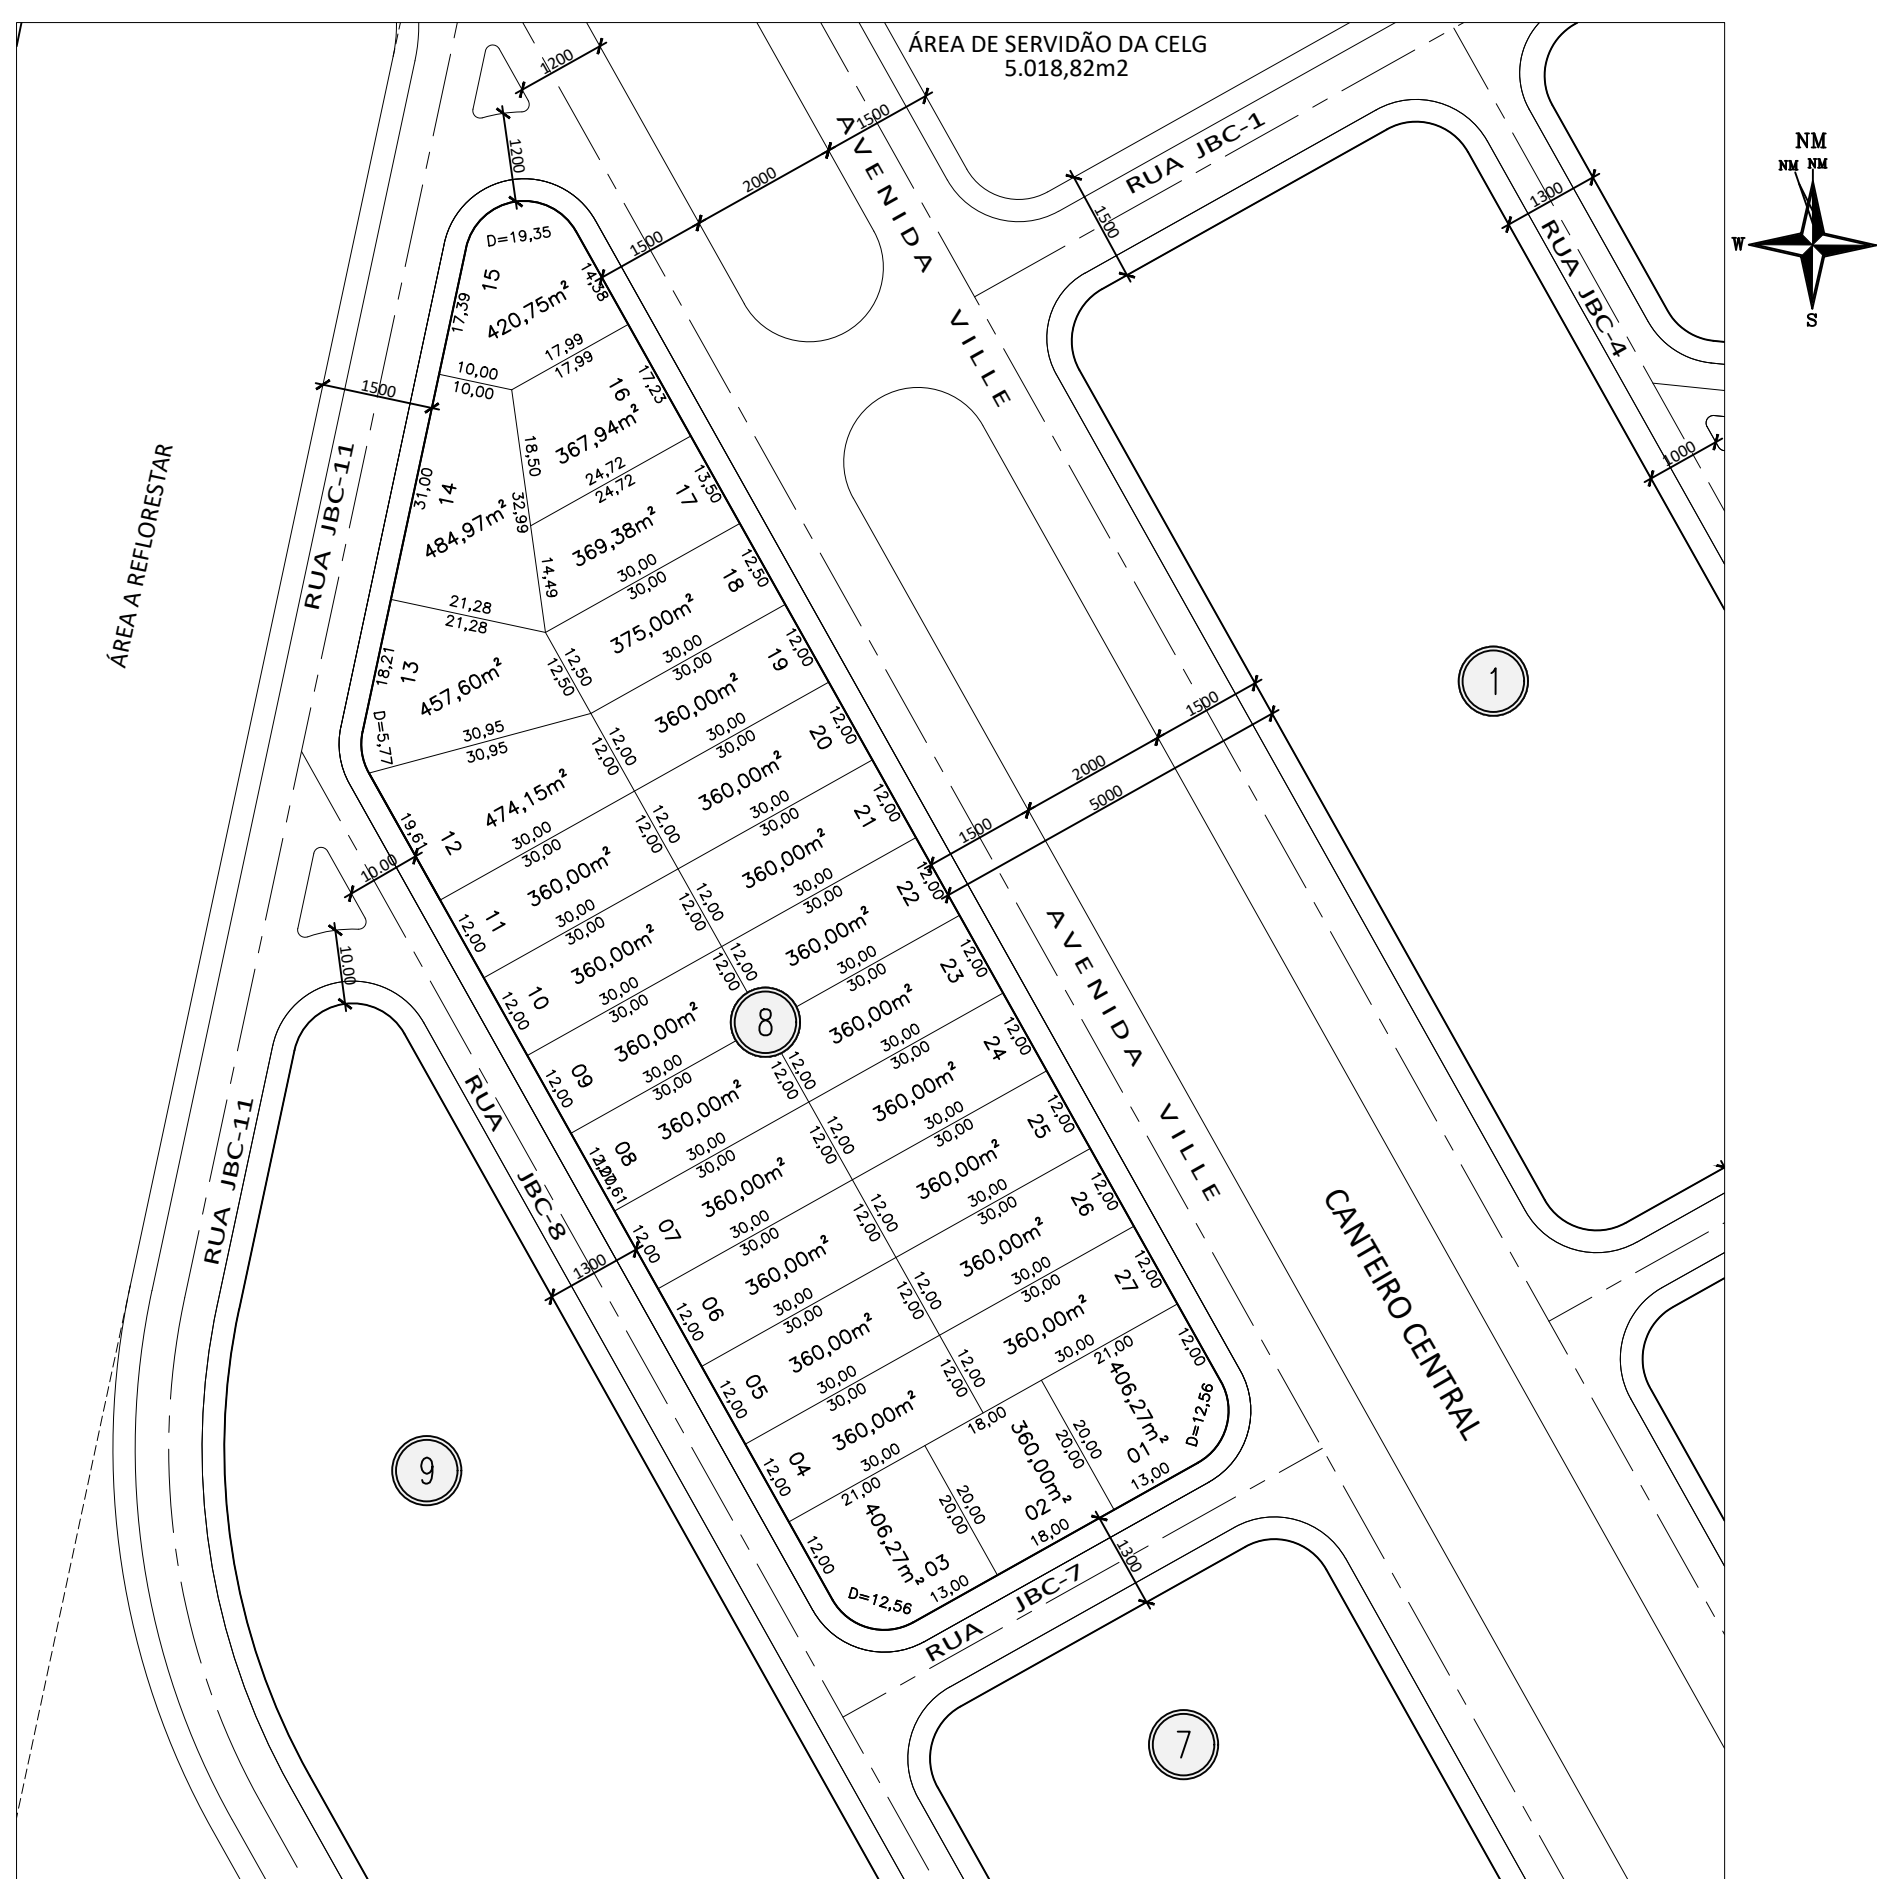


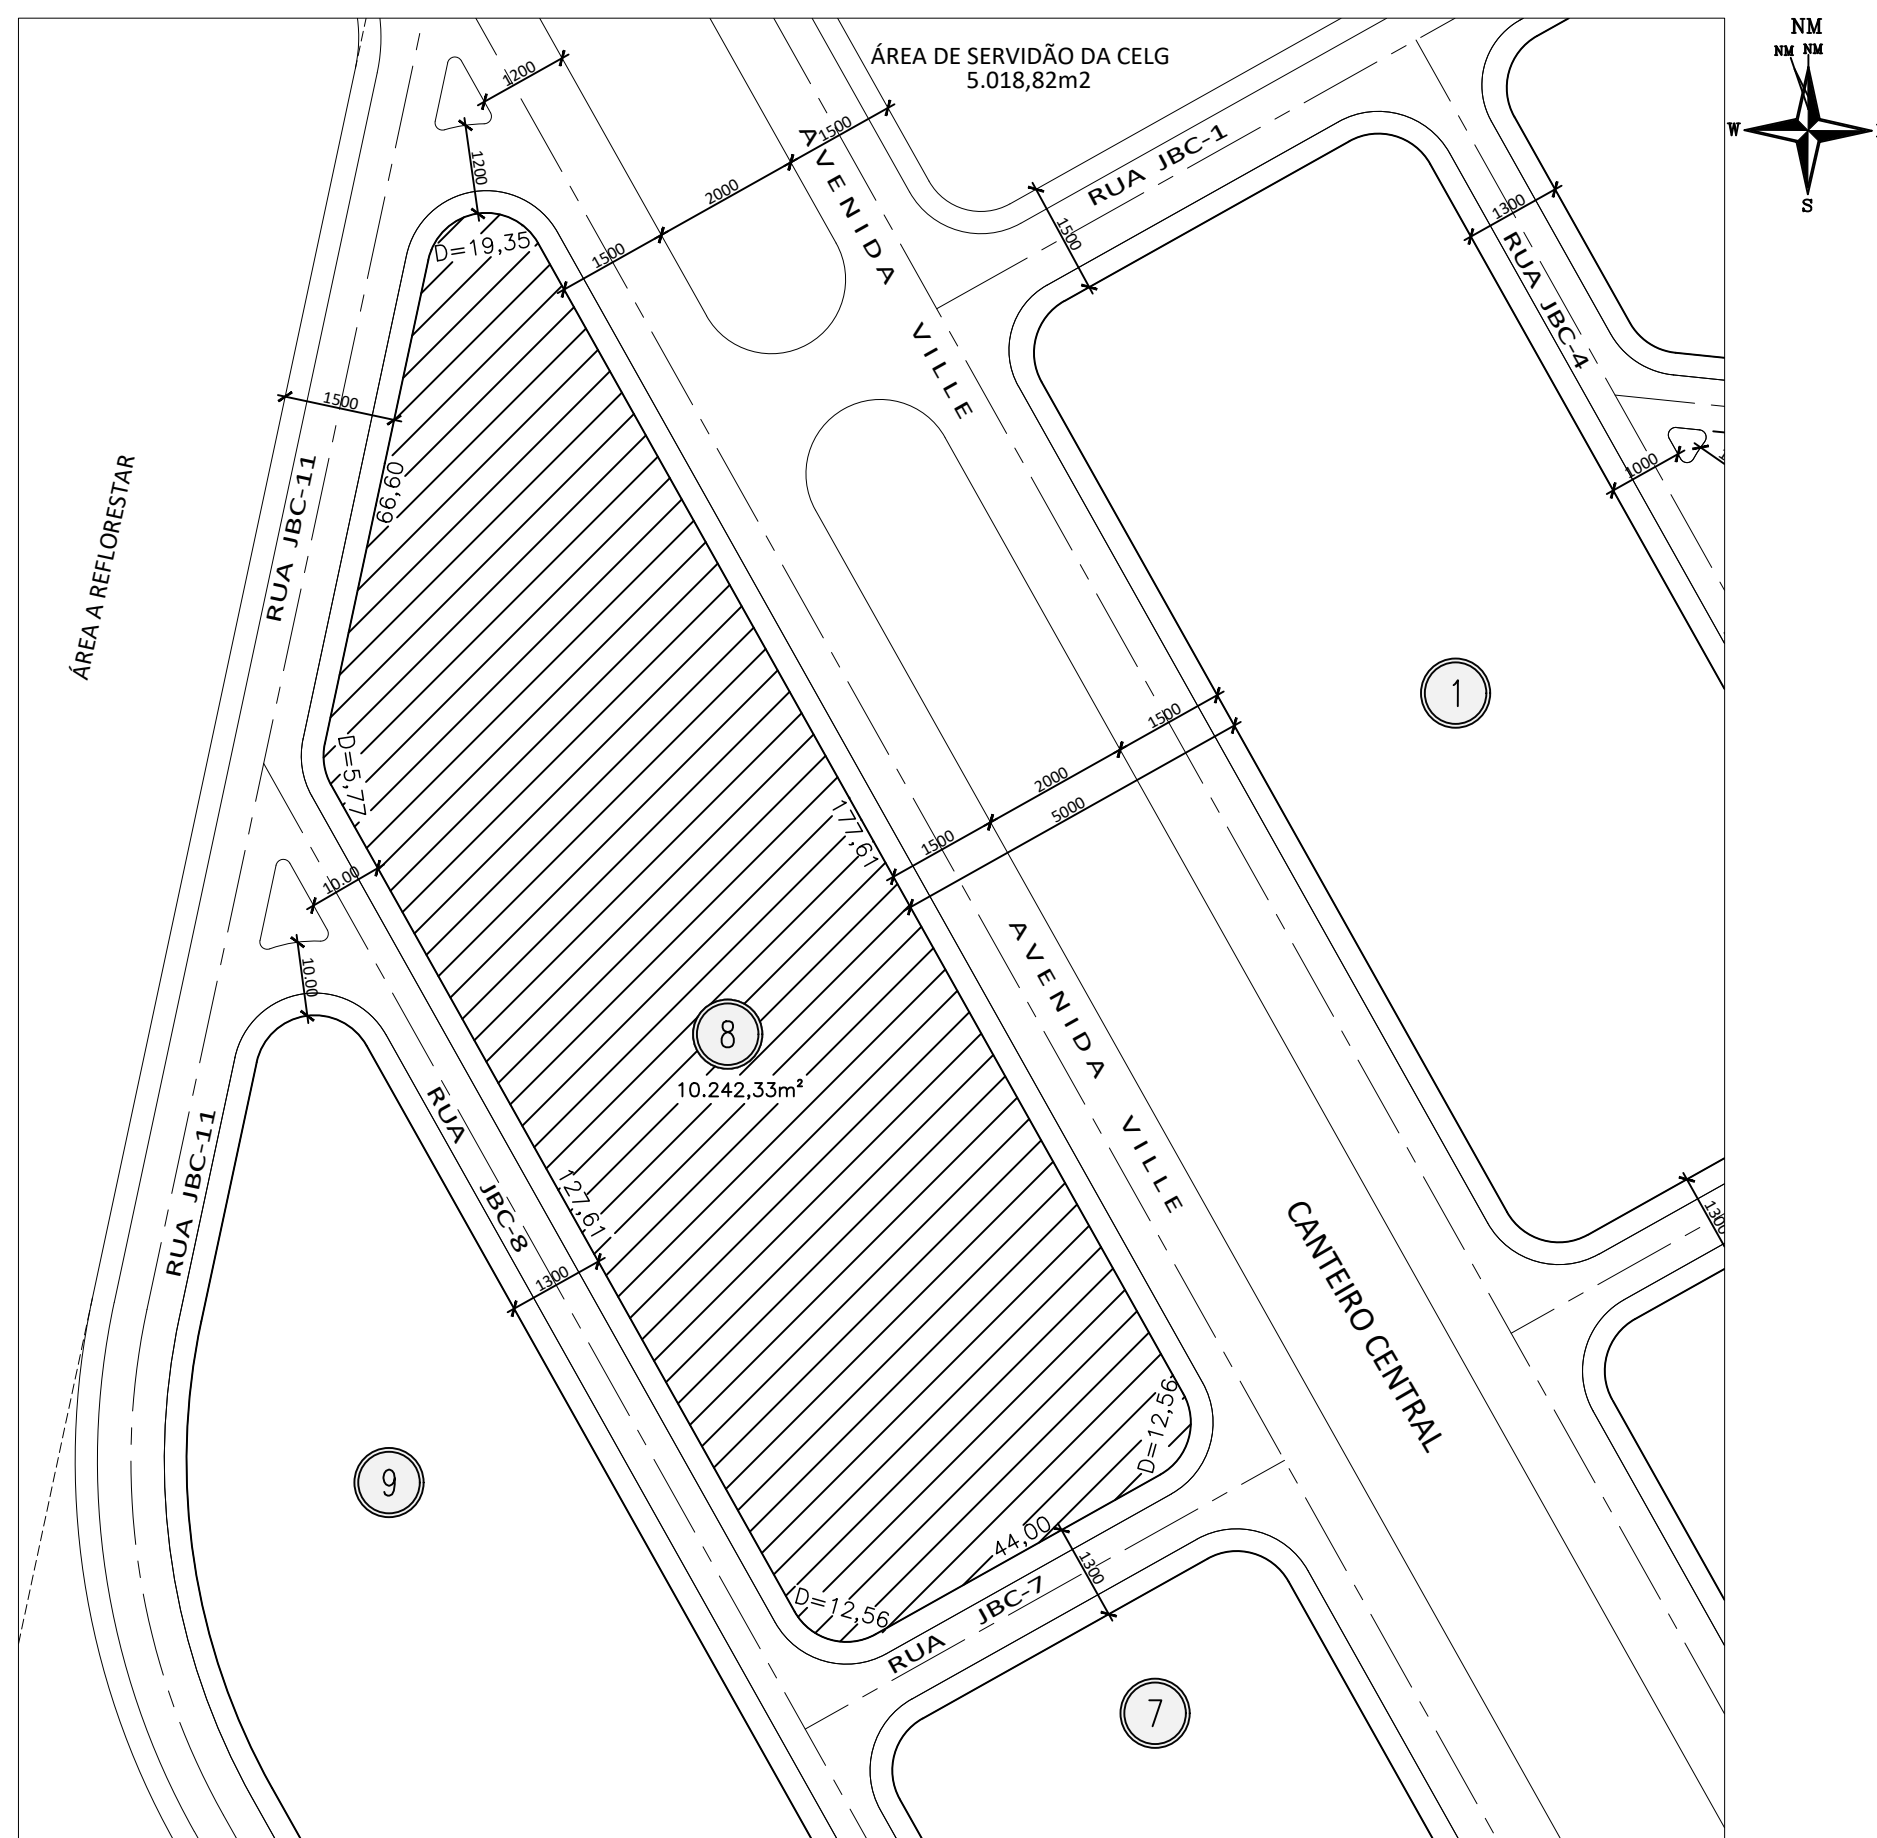

|   |                                        |                                                                               |  |                                  |
|---|----------------------------------------|-------------------------------------------------------------------------------|--|----------------------------------|
| <div>"PROJETO DE DESMEMBRAMENTO"</div> <div>PROCESSO N°: 77761934</div>                                                                   |                                        |                                                                               |  |                                  |
| <div>ENDEREÇO:</div> <div>AVENIDA VILLE, QD. 8, LOTEAMENTO RESIDENCIAL BRASIL<br/>CENTRAL GOIÂNIA - GOIÁS</div>                           |                                        |                                                                               |  |                                  |
| <div>PROPRIETÁRIO:</div> <div>BC SPE PARTICIPAÇÕES LTDA<br/>CNPJ 09.496.333/0001-28</div>                                                 |                                        |                                                                               |  |                                  |
| <div>AUTOR DO PROJETO:</div> <div>DOIS EMP., ARQ. CONSULT. LTDA - ME<br/>Arquiteta: ANDREA PIMENTEL ACCIOLY<br/>CAU A38968-4</div>        |                                        | <div>RESP. TÉCNICO:</div> <div>JOÃO RIBEIRO ELIAS<br/>CREA N° 6029/D-GO</div> |  |                                  |
| <div>APROVAÇÃO:</div>   |                                        |                                                                               |  |                                  |
| <div>CONTEÚDO:</div> <div>- PLANTA DE SITUAÇÃO ATUAL<br/>- PLANTA DE SITUAÇÃO<br/>APOS DESMEMBRAMENTO<br/>- DESMEMBRAMENTO PROPOSTO</div> |                                        | <div>ÁREA DA QUADRA 8: 10.242,33m²</div>                                      |  | <div>FOLHA:</div> <div>1/1</div> |
|   |                                        | <div>ÁREA LOTES</div>                                                         |  |                                  |
|   |                                        |                                                                               |  |                                  |
| <div>ESCALA:</div> <div>INDICADA</div>   | <div>DATA:</div> <div>06/05/2019</div> | <div>DESENHO:</div> <div>Daniella Pereira</div>                               |  |                                  |