
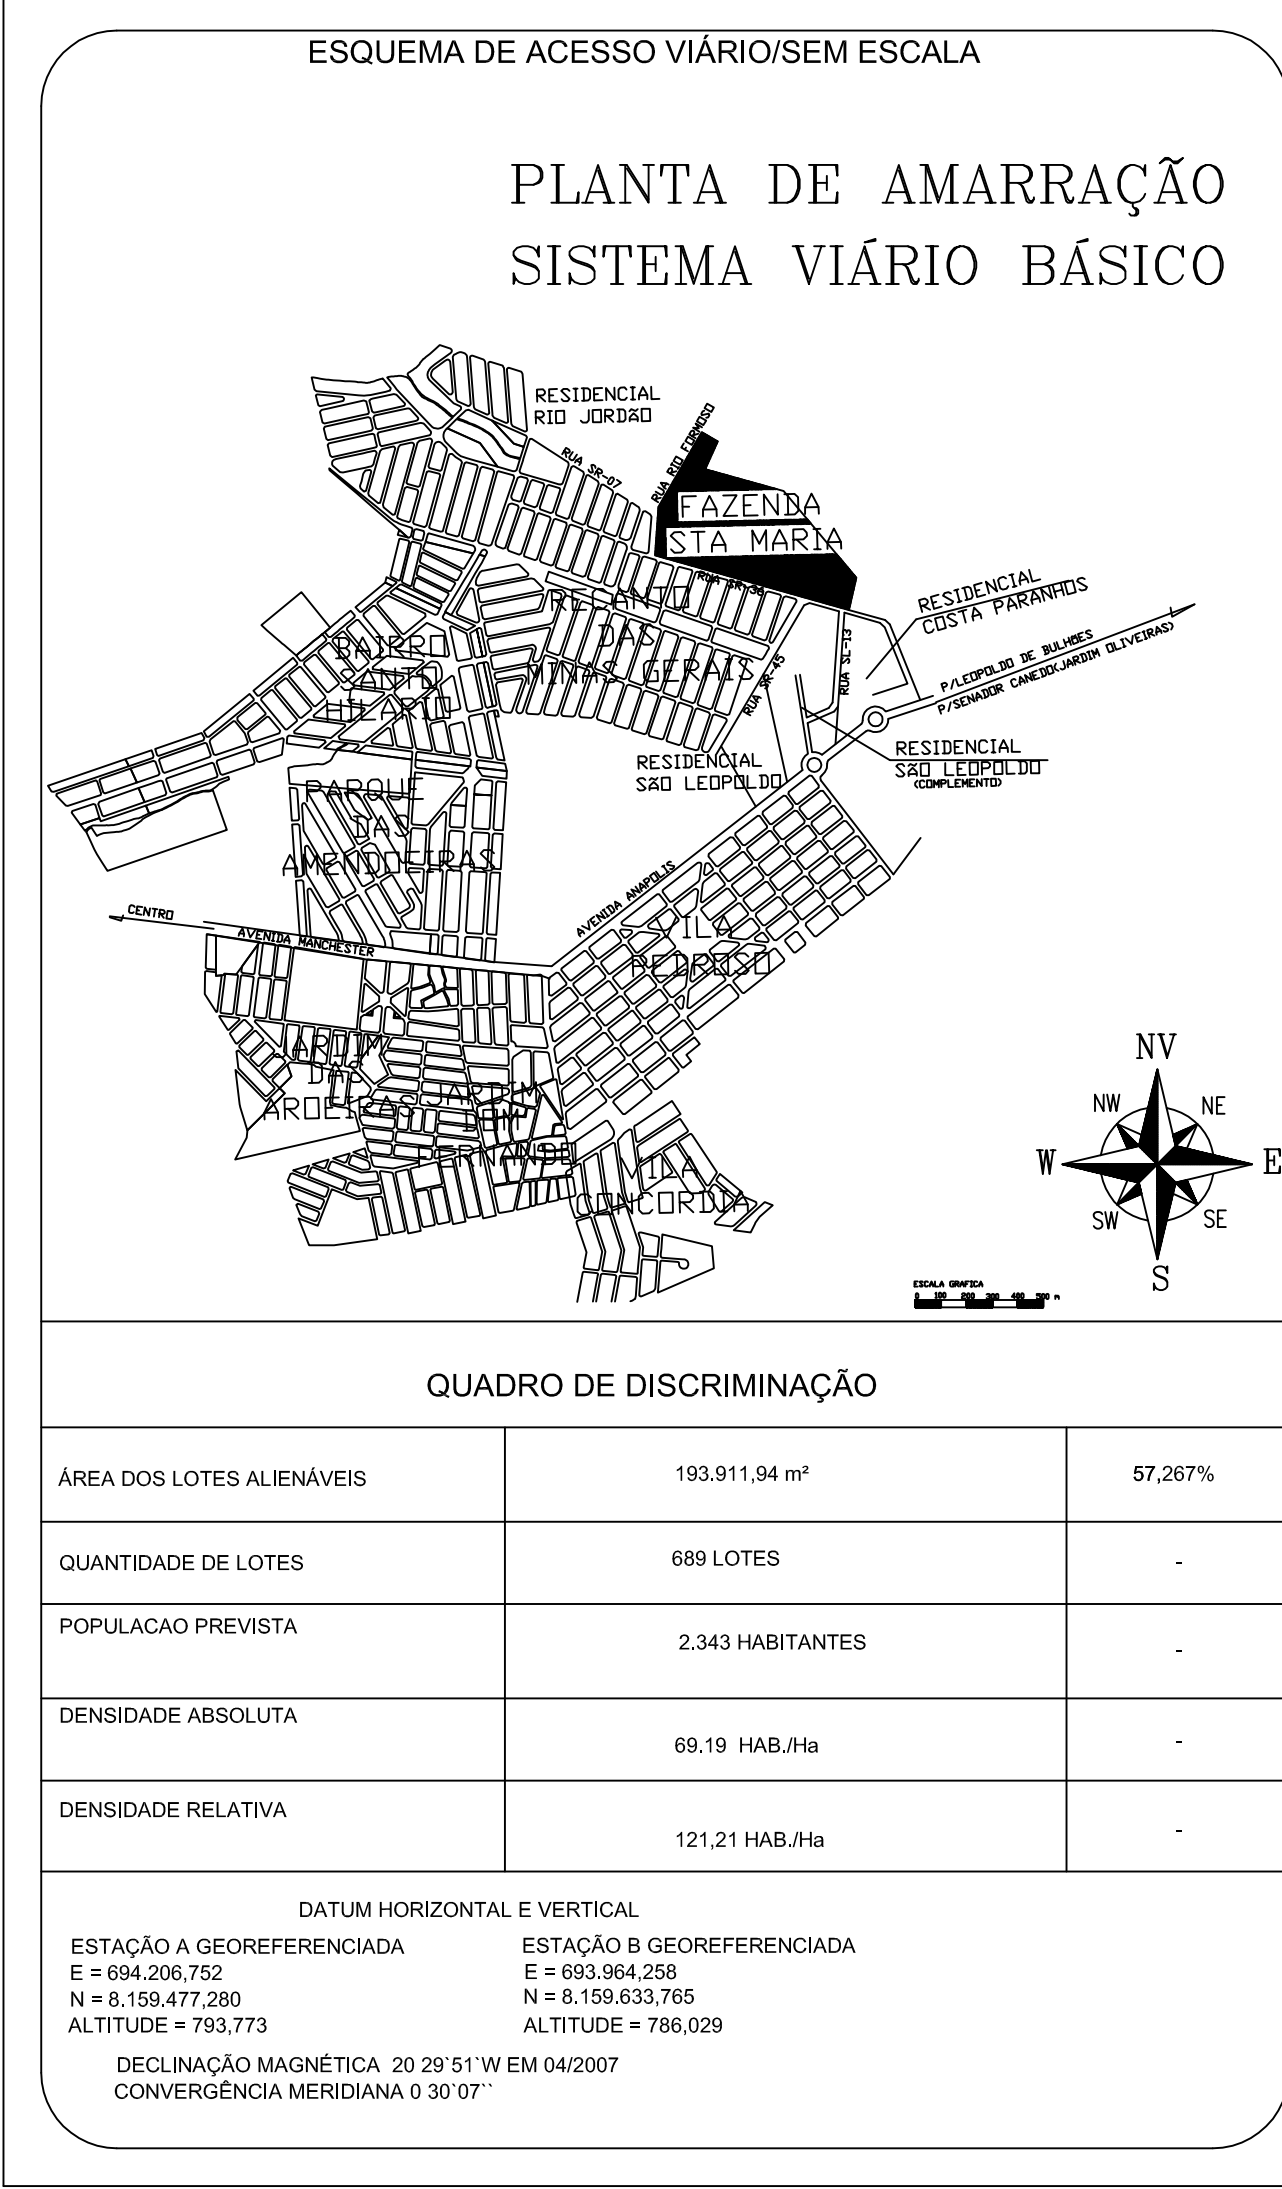


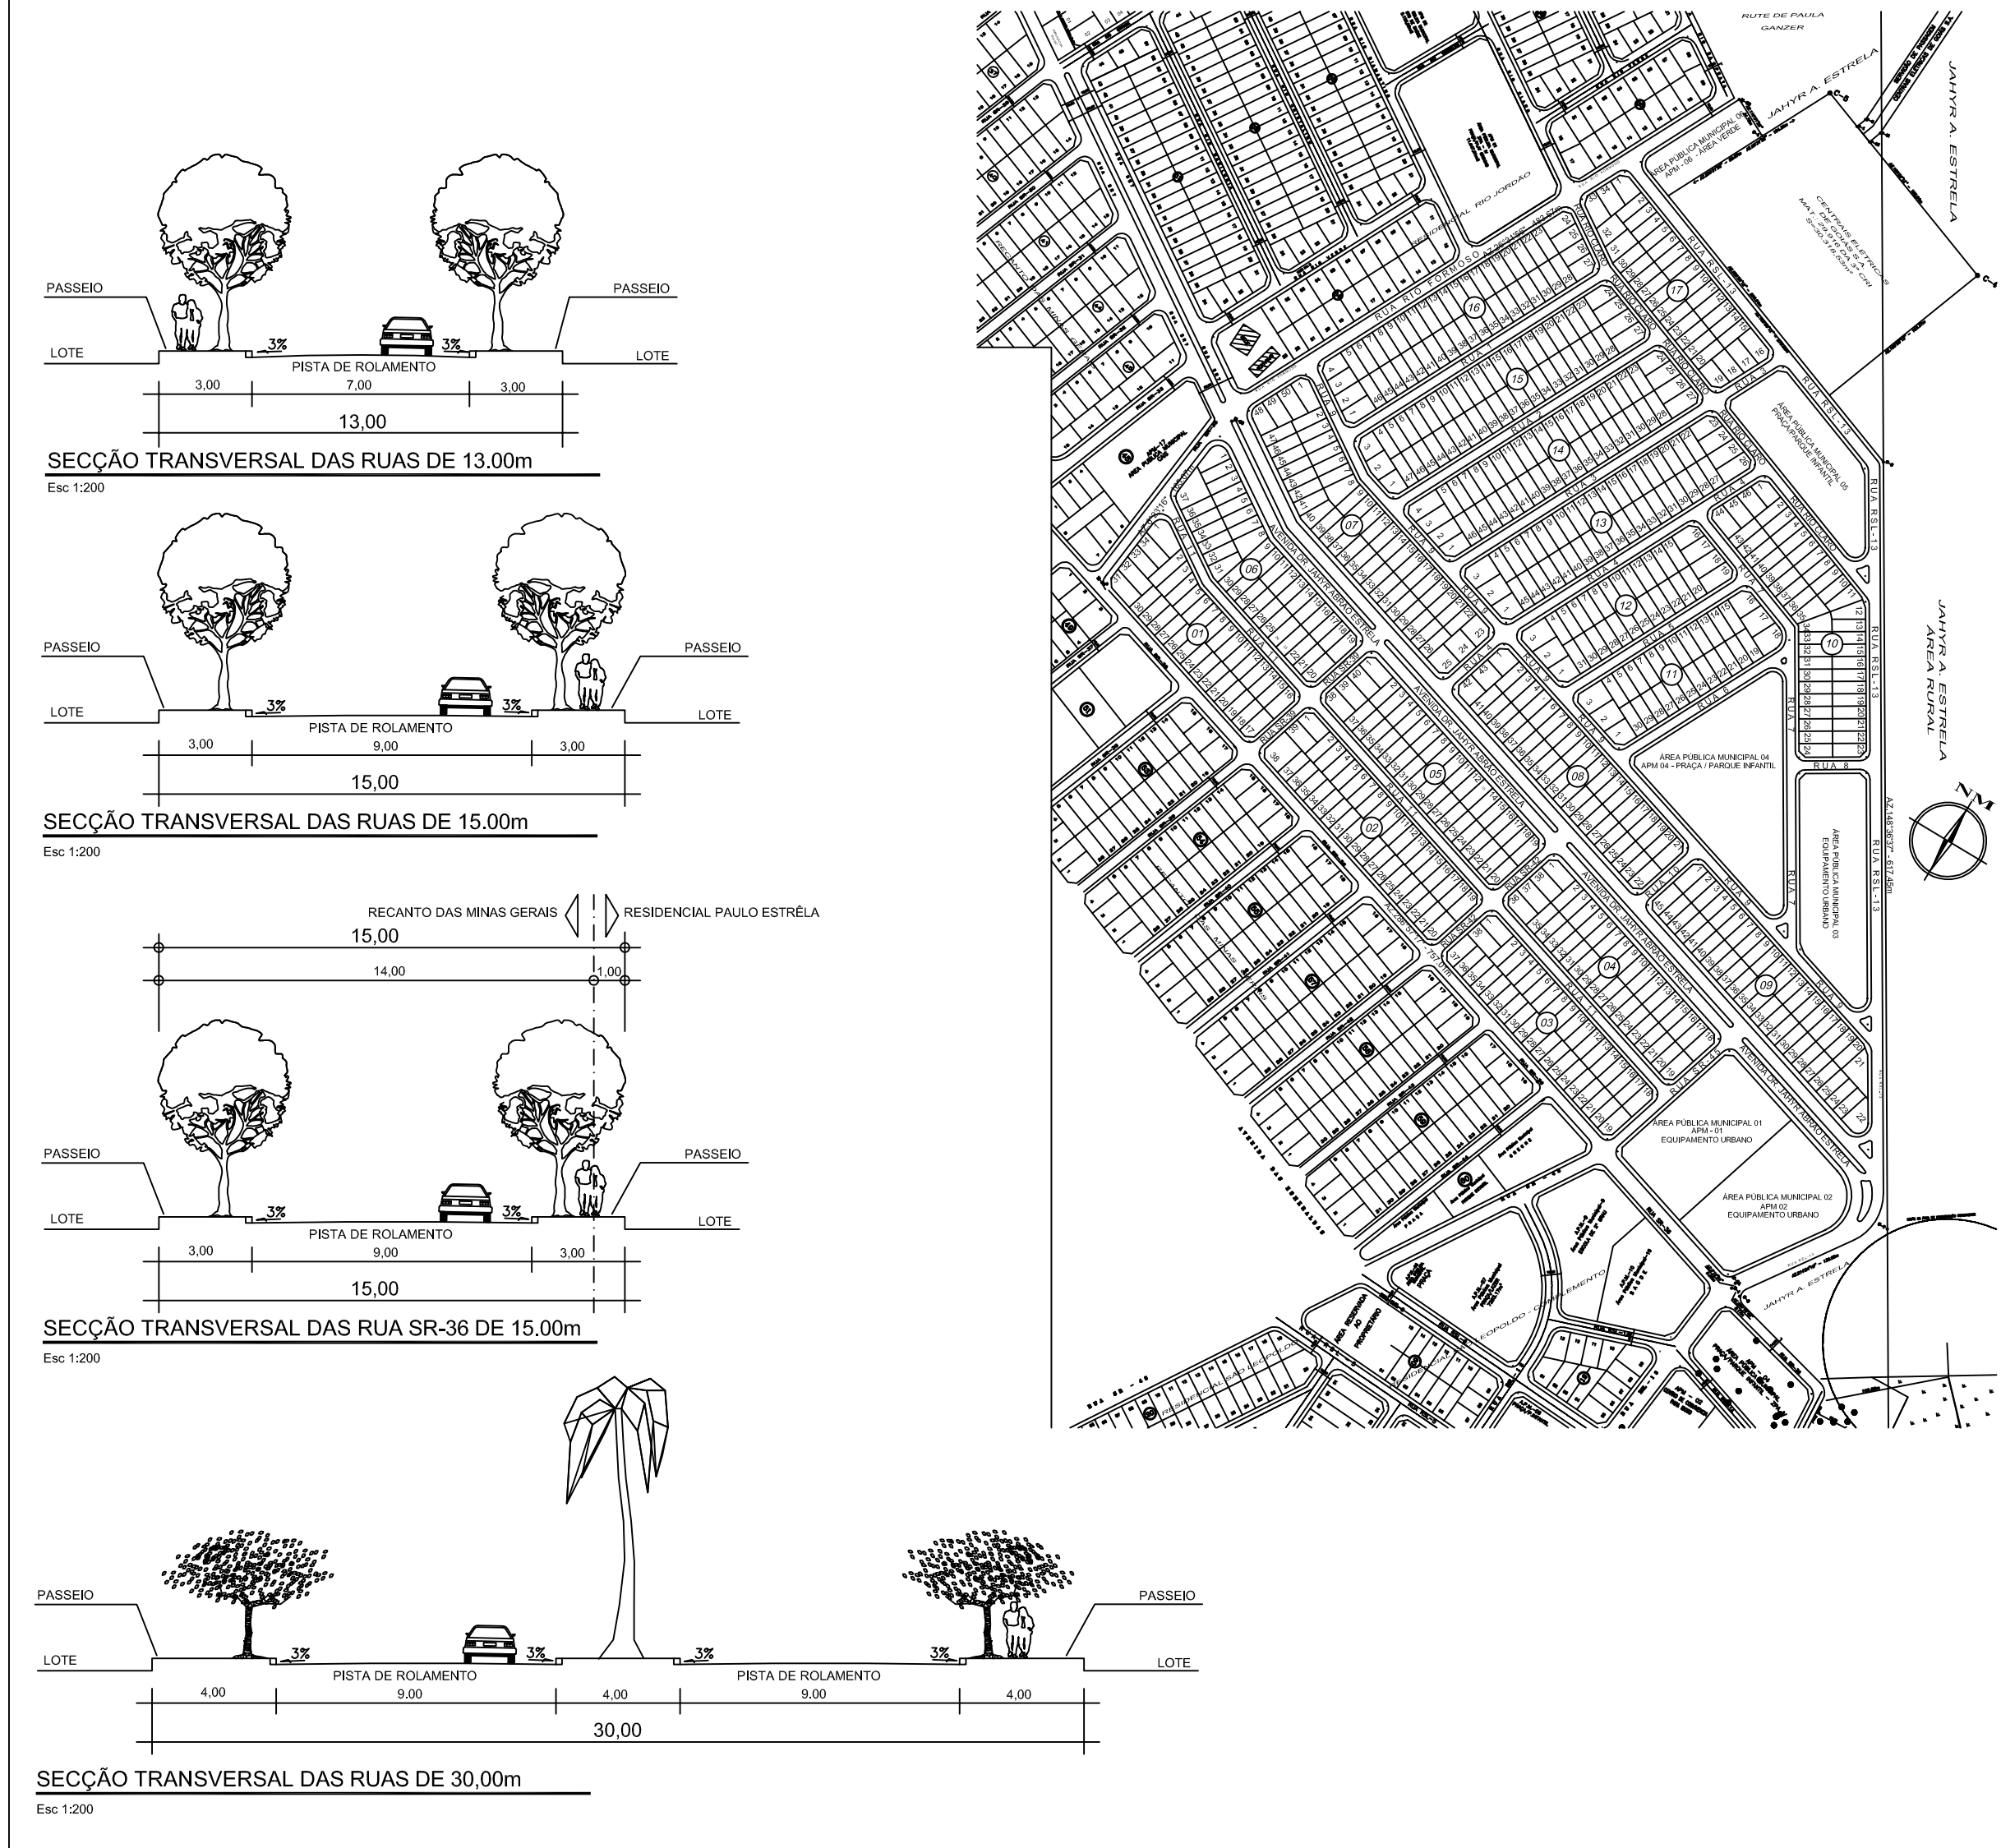

DISCRIMINAÇÃO	USO INSTITUCIONAL		USO DE ÁREAS VERDES	
	ÁREAS	%	ÁREAS	%
APM-01 - EQUIPAMENTO URBANO	8.989,26 m²	2,65%		
APM-02 - EQUIPAMENTO URBANO	8.977,21 m²	2,65%		
APM-03 - EQUIPAMENTO URBANO	9.161,08 m²	2,70%		
APM-04 - PARQUE INFANTIL			13.132,92 m²	5,87%
APM-05 - PRAÇA/PARQUE INFANTIL			7.509,06 m²	2,21%
APM-06 - ÁREA VERDE			3.174,96 m²	0,93%
TOTAL DAS ÁREAS EQUIPAMENTOS URBANOS	27.126,56 m²	8,01%		
TOTAL DAS ÁREAS VERDES E LAZER			23.815,96 m²	7,03%
TOTAL DAS ÁREAS VERDES E EQUIPAMENTOS URBANOS			50.942,51 m²	15,04%
TOTAL DO SISTEMA VIÁRIO/USO E CANALIZAÇÃO DE TRÁFEGO			93.795,79 m²	27,68%
RESUMO DO QUADRO DE ÁREAS				
TOTAL DE ÁREAS PÚBLICAS	144.689,00 m²	42,73%		
TOTAL DE ÁREAS ALIENÁVEIS - 689 LOTES	193.911,94 m²	57,267%		
ÁREA DO TERRENO A PARCELAR	338.600,94 m²	100,000%		

RESIDENCIAL PAULO ESTRELA

PARTE INTEGRANTE DA FAZENDA SANTA MARIA
MATRÍCULA - CARTÓRIO DE REGISTRO DE IMÓVEIS DA 3ª CIRCUNSCRIÇÃO
PROCESSO: 99390132 - LOTEAMENTO URBANO - LEIS 4526/71 E 171/07

PROPRIETÁRIO: ESPÓLIO DE JAHYR ABRÃO ESTRELA

AUTOR DO PROJETO: ARQº CÍRCULO LOPES AMARAL
CREA-GO 25710

RESP. TÉCNICO: ARQº NUBER RAHME
CREA-GO 17960 - GO

DISCRIMINAÇÃO

ÁREAS	PERCENTAGEM	
ÁREA DOCUMENTAL	338.600,94 m²	100,000%
ÁREA DO TERRENO A PARCELAR	338.600,94 m²	100,000%

APROVAÇÃO:

SECRETÁRIO: DATA: / /

CONTEÚDO:

PLANTA URBANÍSTICA

ESCALA: DATA: JUNHO/2010 FOLHA: ÚNICA MUNICÍPIO: GOIÂNIA-GOÁS