
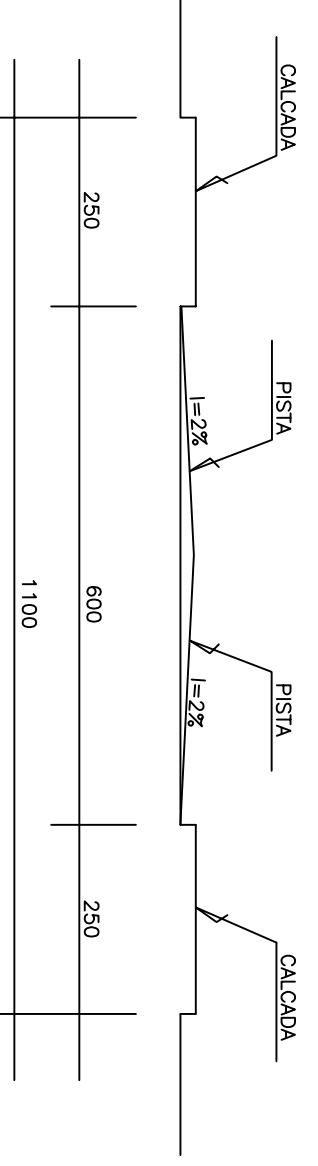
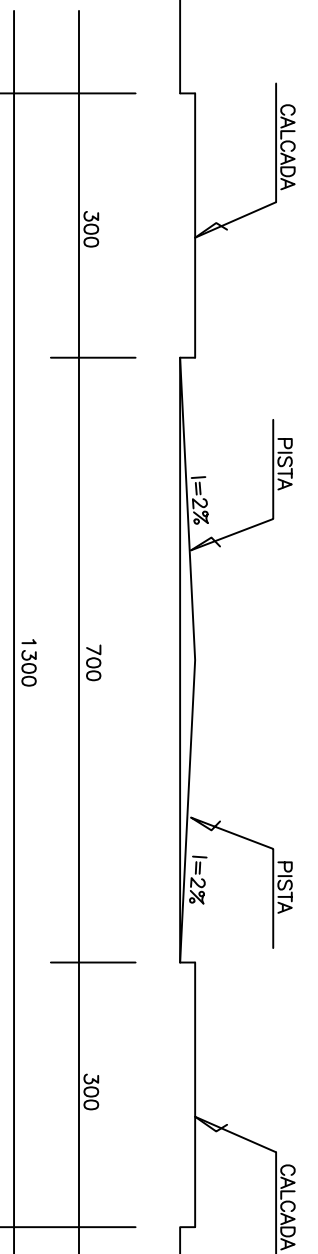
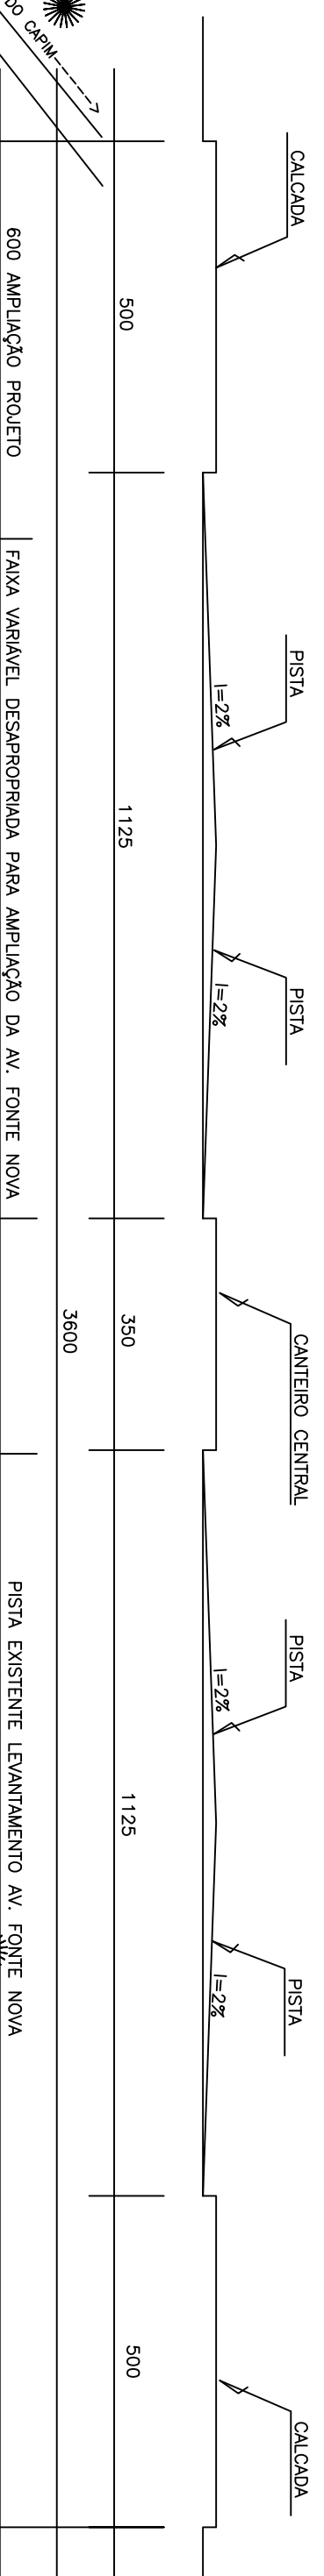


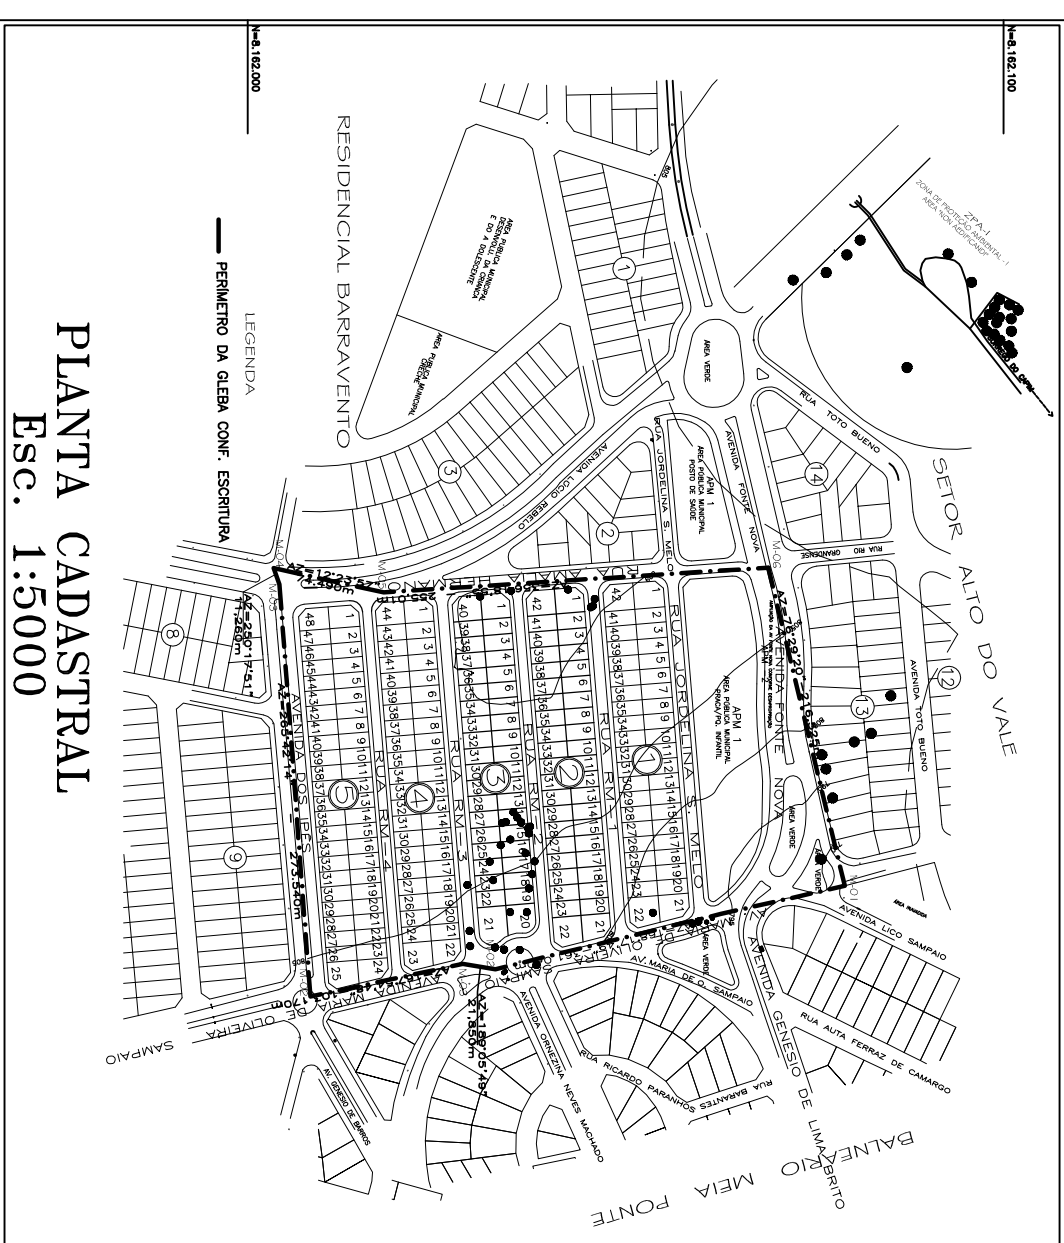

*APOS IMPLANTACAO AS VAS FICARAO NO MAXIMO COM AS SEGUINTE DECLIVIDADES:

AVENIDA - 9% (nove por cento)
COLETOIRA, DISTRIBUICAO E LIGACAO - 10% (dez por cento)
ACESSO LOCAL - 12% (doze por cento)

QUADRO DE DISCRIMINAÇÃO	
TOTAL DE QUADROS	5 UNIDADES
ÁREA MÍNIMA DE LOTES	200,00m ²
PERÍMETRO MÍNIMO DE LOTE	10,00m
QUANTIDADE DE LOTES	216 UNIDADES
DESEMPENHO PROJEÇÃO	820 MÍNIMOS
5,2 m/m² por unidade	180,25 hab./ha
DENSIDADE ABSOLUTA	115,23 hab./ha
DENSIDADE RELATIVA	

DATUM HORIZONTAL E VERTICAL

MARCO V-07 LOCALIZADO NA DIVISA MUNICÍPIO IBGE

E=669.935,438

N=8.158.932,159


ALT=810,2346

ÁREAS PÚBLICAS MUNICIPAIS DESTINADAS ÀS ÁREAS VERDES, EQUIPAMENTOS SOCIAIS E AO SISTEMA VIÁRIO			
DISCRIMINAÇÃO	EQUIPAMENTOS URBANOS	ÁREAS VERDES	
		ÁREAS	%
ÁREA-1-PRACÇA/PAIS INFANTIL		8.332,72m ²	11,710%
TOTAL DE ÁREAS VERDES		8.333,73m ²	11,710%
ÁREA-2-ÁREA DESPACHAMENTO DEBENTO N.232		2.853,44m ²	3,931%
TOTAL DE ÁREAS VERDES E EQUIPAMENTOS URBANOS		10.988,07m ²	15,441%
VIA E CANCELAMENTO DE TRÁFEGO		14.651,32m ²	20,589%
ÁREAS DE LOTES (ALVENARES)		45.521,33m ²	63,970%
TOTAL DE LOTES	216 UNIDADES		
RESUMO			
TOTAL DE ÁREAS PÚBLICAS		25.639,39m ²	36,030%
TOTAL DE ÁREAS ALVENARES		45.521,33m ²	63,970%
ÁREA A PARCELAR		71.160,72m ²	100,000%

RESIDENCIAL MIRANTE
PARCELOAMENTO URBANO PARCELOS DE INTERESSE SOCIAL
LAI COMPLEMENTAR Nº 171/2007 e LEI Nº 8854/2009
PROCESSO Nº 3271/194E e 38934603

ENDEREÇO: PARTE INTEGRANTE DA FAZENDA CAMERABE – REGIÃO NOROCCIDENTE
RESIDÊNCIA Nº 4123 DA RUA CIRCUNSCRIÇÃO IMOBILIÁRIA DE COIMBA

PROPRIETÁRIO:

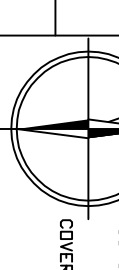MIRANTE PARTICIPAÇÕES IMOBILIÁRIAS LTDA		
AUTOR DO PROJETO: LEVANTAMENTO e R.T:		
Arq^o VALERIA FLEURY DE CARVALHO PEREIRO CREA - 2199/0 13º PERGO CdE - 184.376-1		
JUIZÉRIO MACHADO MARINS CdE-02-337/70		
DISCIMAÇÃO	ÁREAS	PERCENTAGEM
SERVIDO SISTEMA VÁZIO	11.994,69 m ²	14,42%
ÁREA A PARCELAR	71.160,2 m ²	85,576%
ÁREA DOCUMENTAL DO TERRENO	83.155,41 m ²	100,000%
		
SEÇÃO IMAGEM MOFETRA 18° 29' 4" N 02/97 CHAMADA Nº 1018/04 D° 27° 37'		
APROVAÇÃO:		

DECRETO N.º XXX DATA = XX/XX/XXXX CONTEÚDO:			
PLANTA URBANÍSTICA			
ESCALA:	DATA:	FOLHA:	MUNICÍPIO:
1:1.000	OUTUBRO / 2009	1/1	GOIÂNIA—GOIÁS