

REPÚBLICA FEDERATIVA DO BRASIL

ESTADO DE GOIÁS



COMARCA DE GOIÂNIA

Registro de Imóveis da 2ª Circunscrição

141.050.0500.0000

C E R T I D ã O

Dra. LÚCIA MARIA VALADÃO, Oficial do Registro de Imóveis da 2ª Circunscrição desta Comarca de Goiânia Capital do Estado de Goiás na forma da Lei, etc...


CERTIFICA, que a presente é reprodução autêntica da matrícula n° 68.104, foi extraída por meio reprográfico nos termos do Art.19, §1º, da Lei 6.015 de 1973 e Art.41 da Lei 8.935 de 18/11/1994 e está conforme o original IMÓVEL: QUINHÃO N° 1-B, com 12ha.15a.78ca., localizada na FAZENDA RETIRO, dentro da Zona de Expansão Urbana do Município de Goiânia, dentro dos seguintes limites e confrontações: "Começa no marco M-8, de coordenadas UTM E=685.004,667 e N=8.164.737,488 na divisa com o Loteamento Residencial Antônio Barbosa, com Sítios de Recreio São Geraldo e com o Quinhão 1-A; deste segue com o azimute 216°42'21" com a distância de 177,91metros confrontando com o Quinhão 1-A até o marco M-8A; deste segue com a mesma confrontação com o azimute 200°43'42" com a distância de 92,18metros até o marco M-8B; deste segue com a mesma confrontação com o azimute 181°04'57" com a distância de 162,70metros até o marco M-8C; deste segue com a mesma confrontação com azimute de 181°44'30" com a distância de 157,83metros até o marco M-8D; deste segue com a mesma confrontação com o azimute 160°59'21" com a distância de 83,43metros até o marco M-29A, na divisa com terras de Alice Barbosa de Souza e Carmem Lúcia Barbosa de Souza Carneiro; deste segue com o azimute 43°39'16" com a distância de 70,12metros confrontando com terras de Alice Barbosa de Souza até o marco M-29; deste segue com o azimute 43°39'32" com a distância de 416,22metros confrontando com Carmem Lúcia Barbosa de Souza Carneiro até o marco M-30; deste segue com o azimute 321°59'14" com a distância de 350,85metros confrontando com Sítios de Recreio São Geraldo até o marco M-8; ponto de partida desta descrição". PROPRIETÁRIA: Empresa, B & B EMPREENDIMENTOS IMOBILIÁRIOS LTDA, estabelecida na Rua Dr. Olinto Manso Pereira, n° 837, 14º Andar, Setor Sul, n/Capital, inscrita no CNPJ sob n° 04.609.473/0001-41, conforme Matrícula n° 68.102, d/Circunscrição. A Oficial.

Av-1-68.104: Goiânia, 13 de Agosto de 2004. Certifico e dou fé, que de acordo com Escritura Pública de Caução, lavrada em data de 03.06.2004, no L° n° 1486, às fls. 098/100, do 1º Tabelionato de Notas, d/Capital, a proprietária constante e supra qualificada, CAUCIONOU em favor do MUNICÍPIO DE GOIÂNIA, neste ato representado pelo Sr. Prefeito Municipal, Prof. Pedro Wilson Guimarães, portador da CI n° 75.071-SSP/GO-2ª Via e CPF n° 004.231.901-30, professor, casado, residente n/Capital, o imóvel objeto da presente matrícula, avaliado em sua totalidade por R\$ 936.150,60, para garantia de

Folha: 01

REGISTRO DE IMÓVEIS
2ª CIRCUNSCRIÇÃO
Lúcia Maria Valadão Oficial



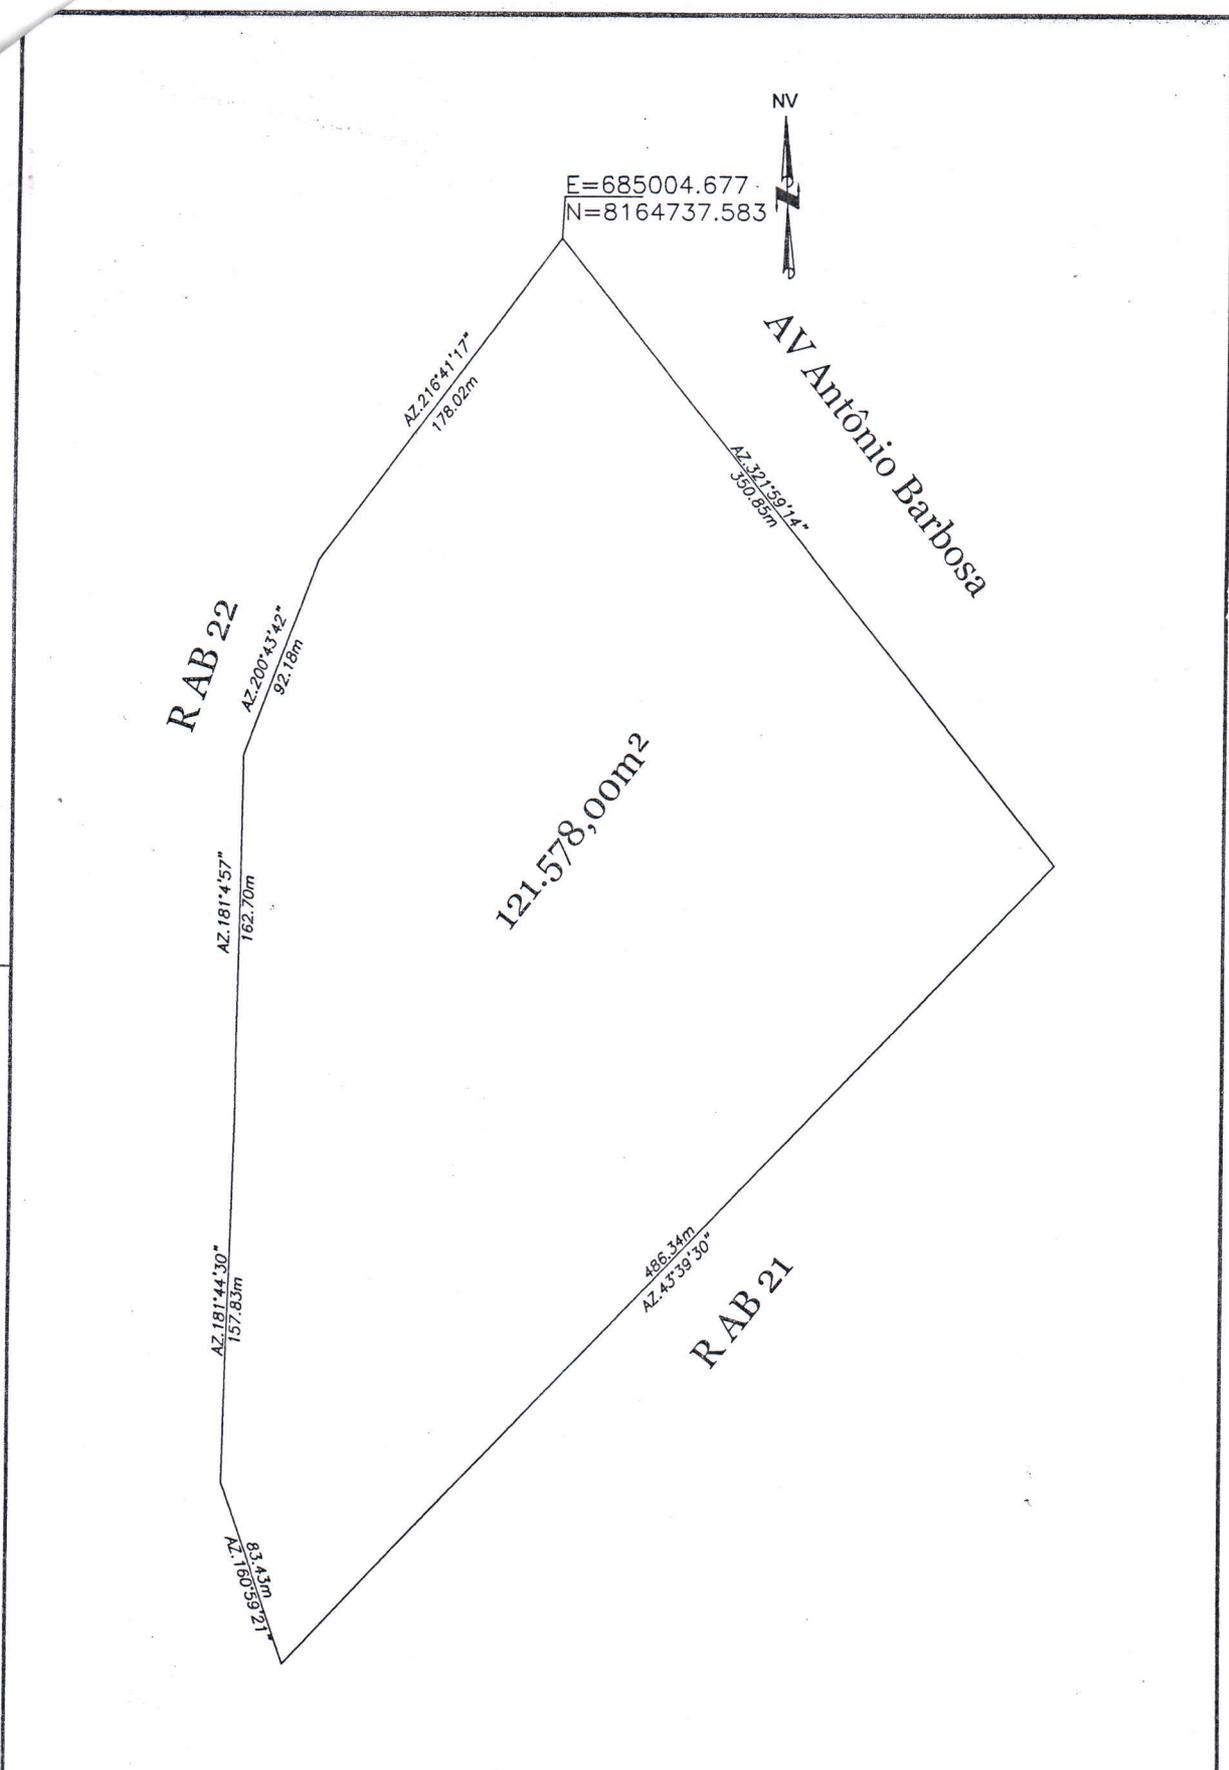

PREFEITURA MUNICIPAL DE GOIÂNIA
CADASTRO TÉCNICO MUNICIPAL

REFERÊNCIA CARTOGRÁFICA	SETOR	QUADRA	ESCALA	SECRETARIA DE FINANÇAS
SE 22 NE X IV	141	045	1:1000	

FORM A-4

50