
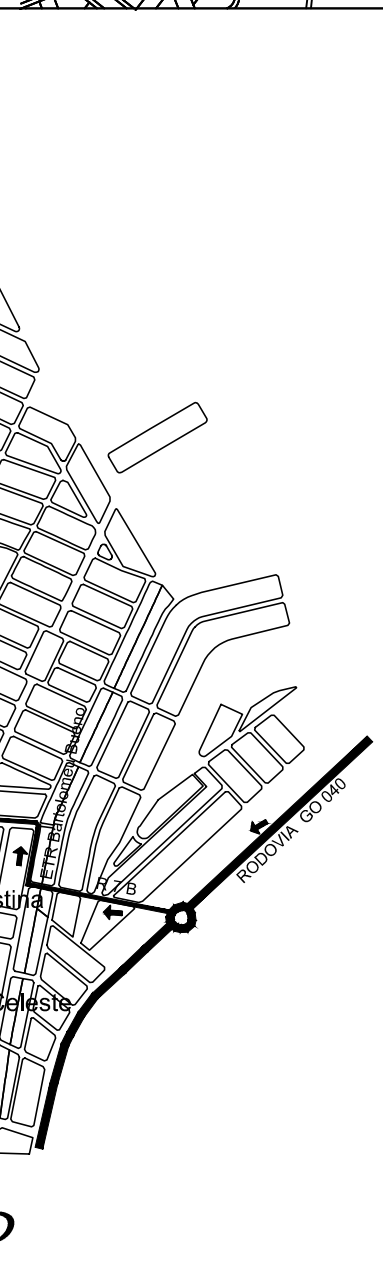


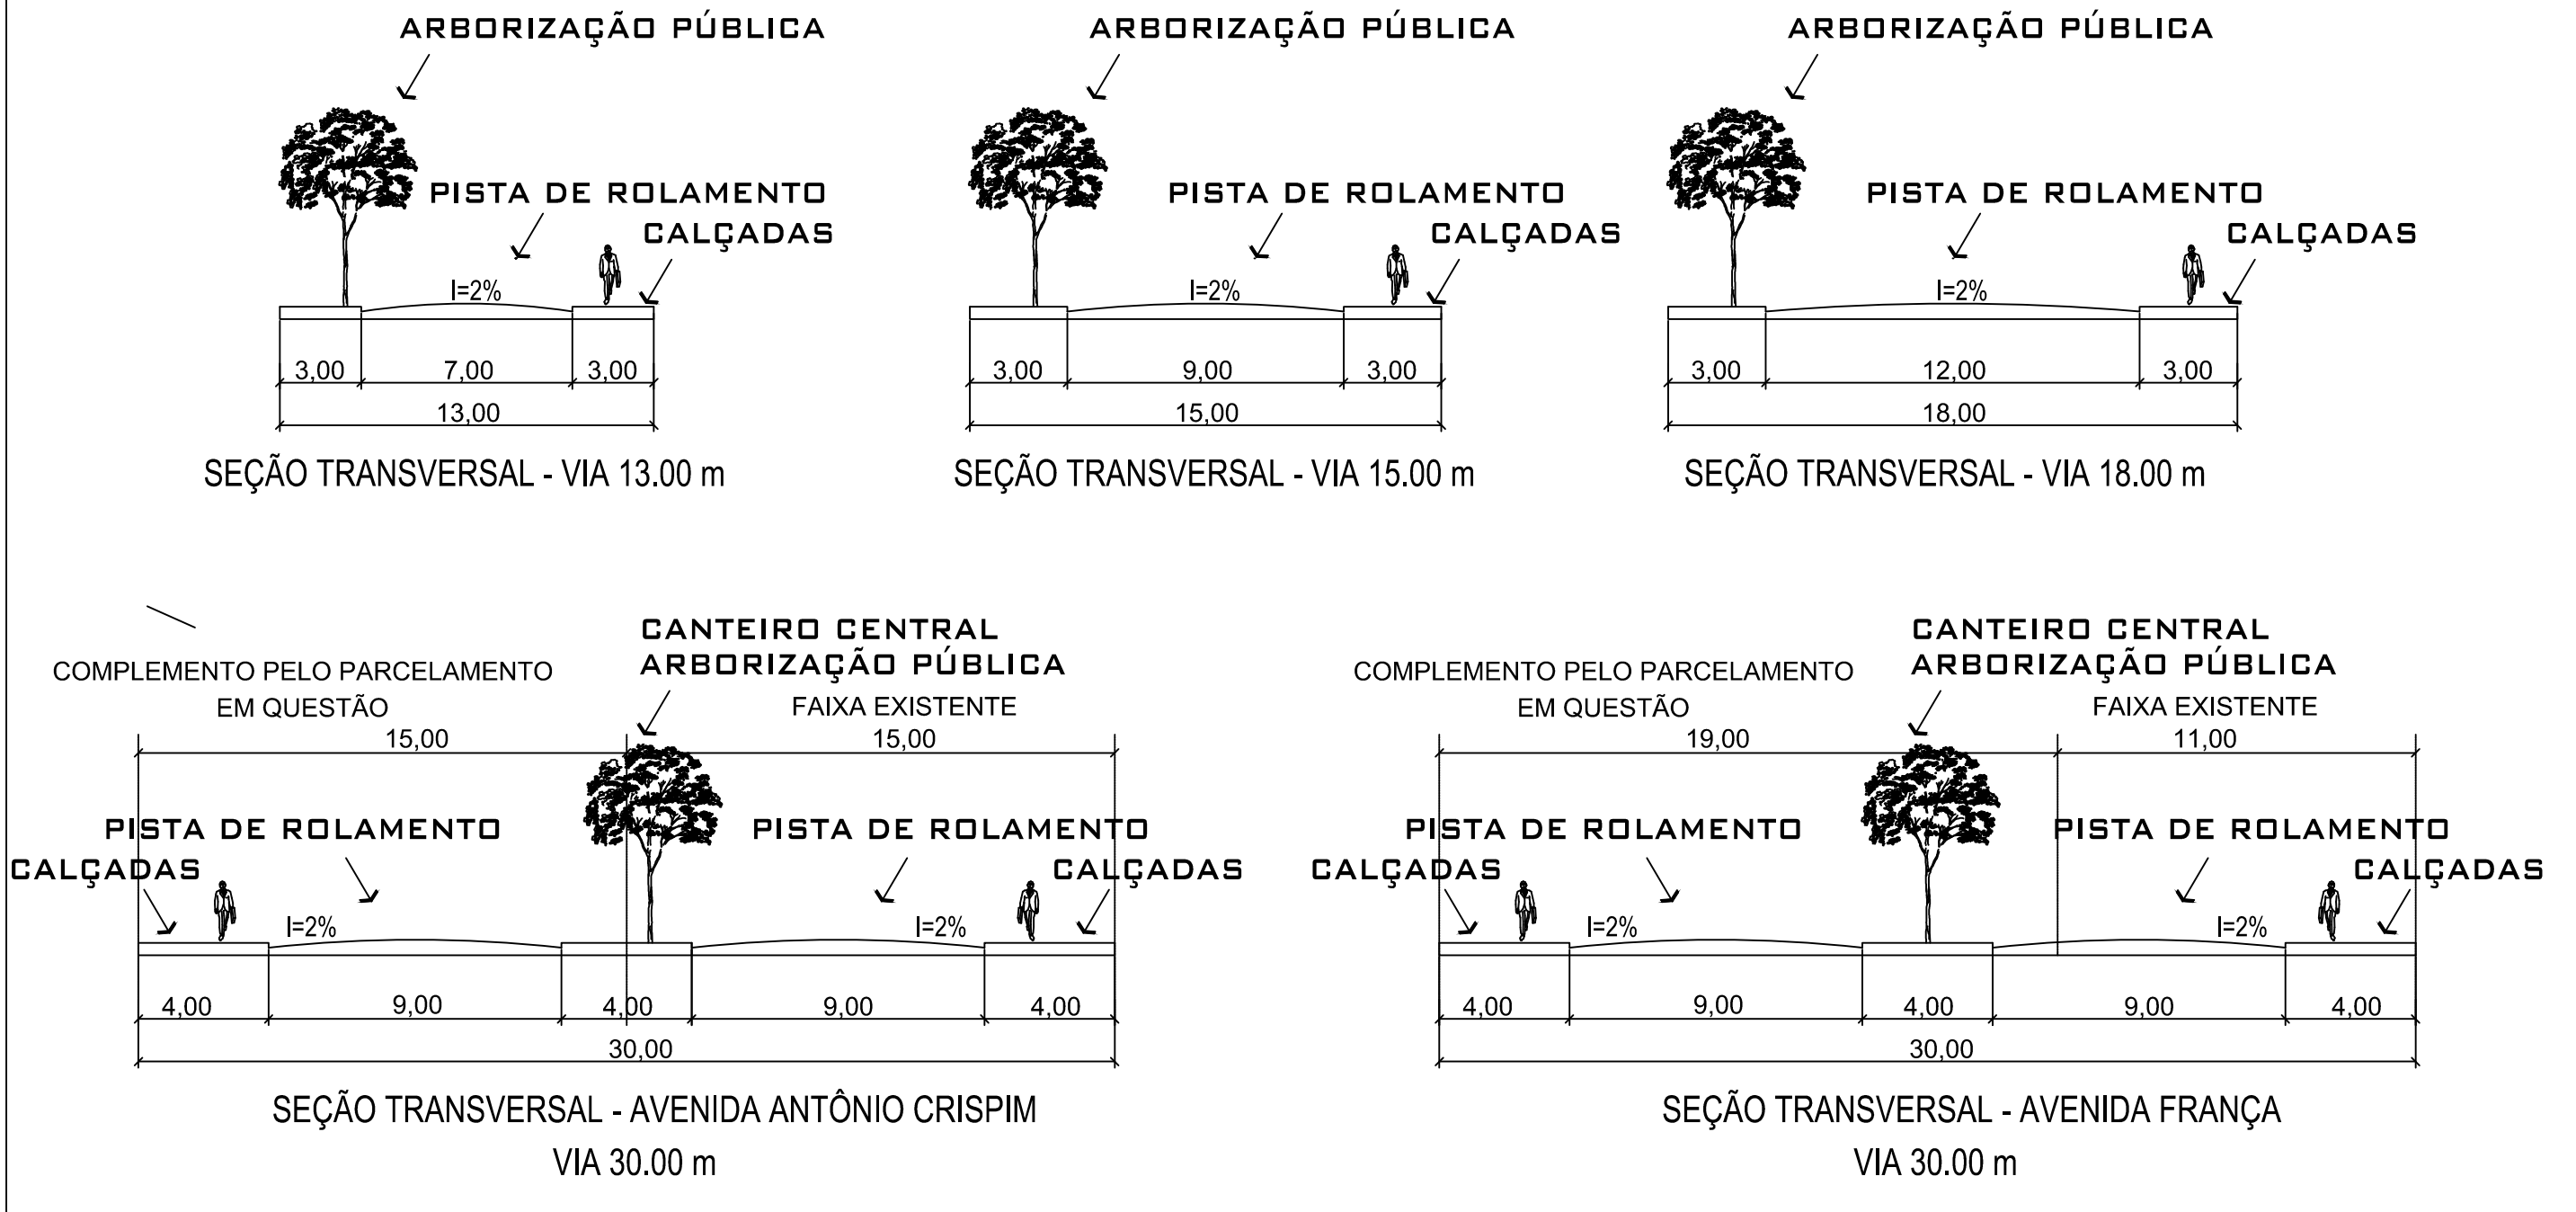

ÁREAS PÚBLICAS MUNICIPAIS DESTINADAS AO LAZER, A RECREAÇÃO, EQUIPAMENTOS URBANOS E SISTEMA VIÁRIO				
DESCRIÇÃO	USO INSTITUCIONAL		USO DE LAZER E RECREAÇÃO	
	ÁREAS	%	ÁREAS	%
APR011- ÁREA VERDE			1.369,85 m2	0,462%
APR02 - ÁREA VERDE			68,00 m2	0,23%
APR03 - ÁREA VERDE			3.624,07 m2	1,200%
APR04 - ÁREA VERDE			1.884,25 m2	0,618%
APR05 - ESCOLA DE 2º GRAU	11.365,91 m2	4,070%		
APR06 - ÁREA VERDE			2.207,21 m2	0,824%
APR07 - CIECHÉ	3.261,58 m2	1,170%		
APR08 - ÁREA VERDE			414,27 m2	0,143%
APR09 - ÁREA VERDE			804,94 m2	0,289%
APR10 - ÁREA VERDE			487,55 m2	0,173%
APR11 - ÁREA VERDE			530,09 m2	0,19%
APR12 - ESCOLA DE 1º GRAU	8.521,41 m2	3,058%		
APR13 - ÁREA VERDE			257,85 m2	0,093%
APR14 - ÁREA VERDE			578,96 m2	0,208%
APR15 - ÁREA VERDE			5.768,23 m2	2,070%
TOTAL DAS ÁREAS DE EQUIPAMENTOS URBANOS	23.138,91 m2	8,300%		
			16.005,37 m2	6,087%
TOTAL DAS ÁREAS DE LAZER				
TOTAL DAS ÁREAS DE LAZER E ÁREAS DE EQUIP. URBANOS			41.804,28 m2	15,000%
TOTAL DE ÁREAS PARA VAS E CANALIZAÇÃO DE TRÁFEGO			81.836,43 m2	29,364%
RESUMO				
TOTAL DAS ÁREAS PÚBLICAS			123.640,71 m2	44,364%
TOTAL DE ÁREAS ALIENÊS(488 Lotes)			155.054,04 m2	55,636%
ÁREA A PARCELAR			278.694,75 m2	100,000%