
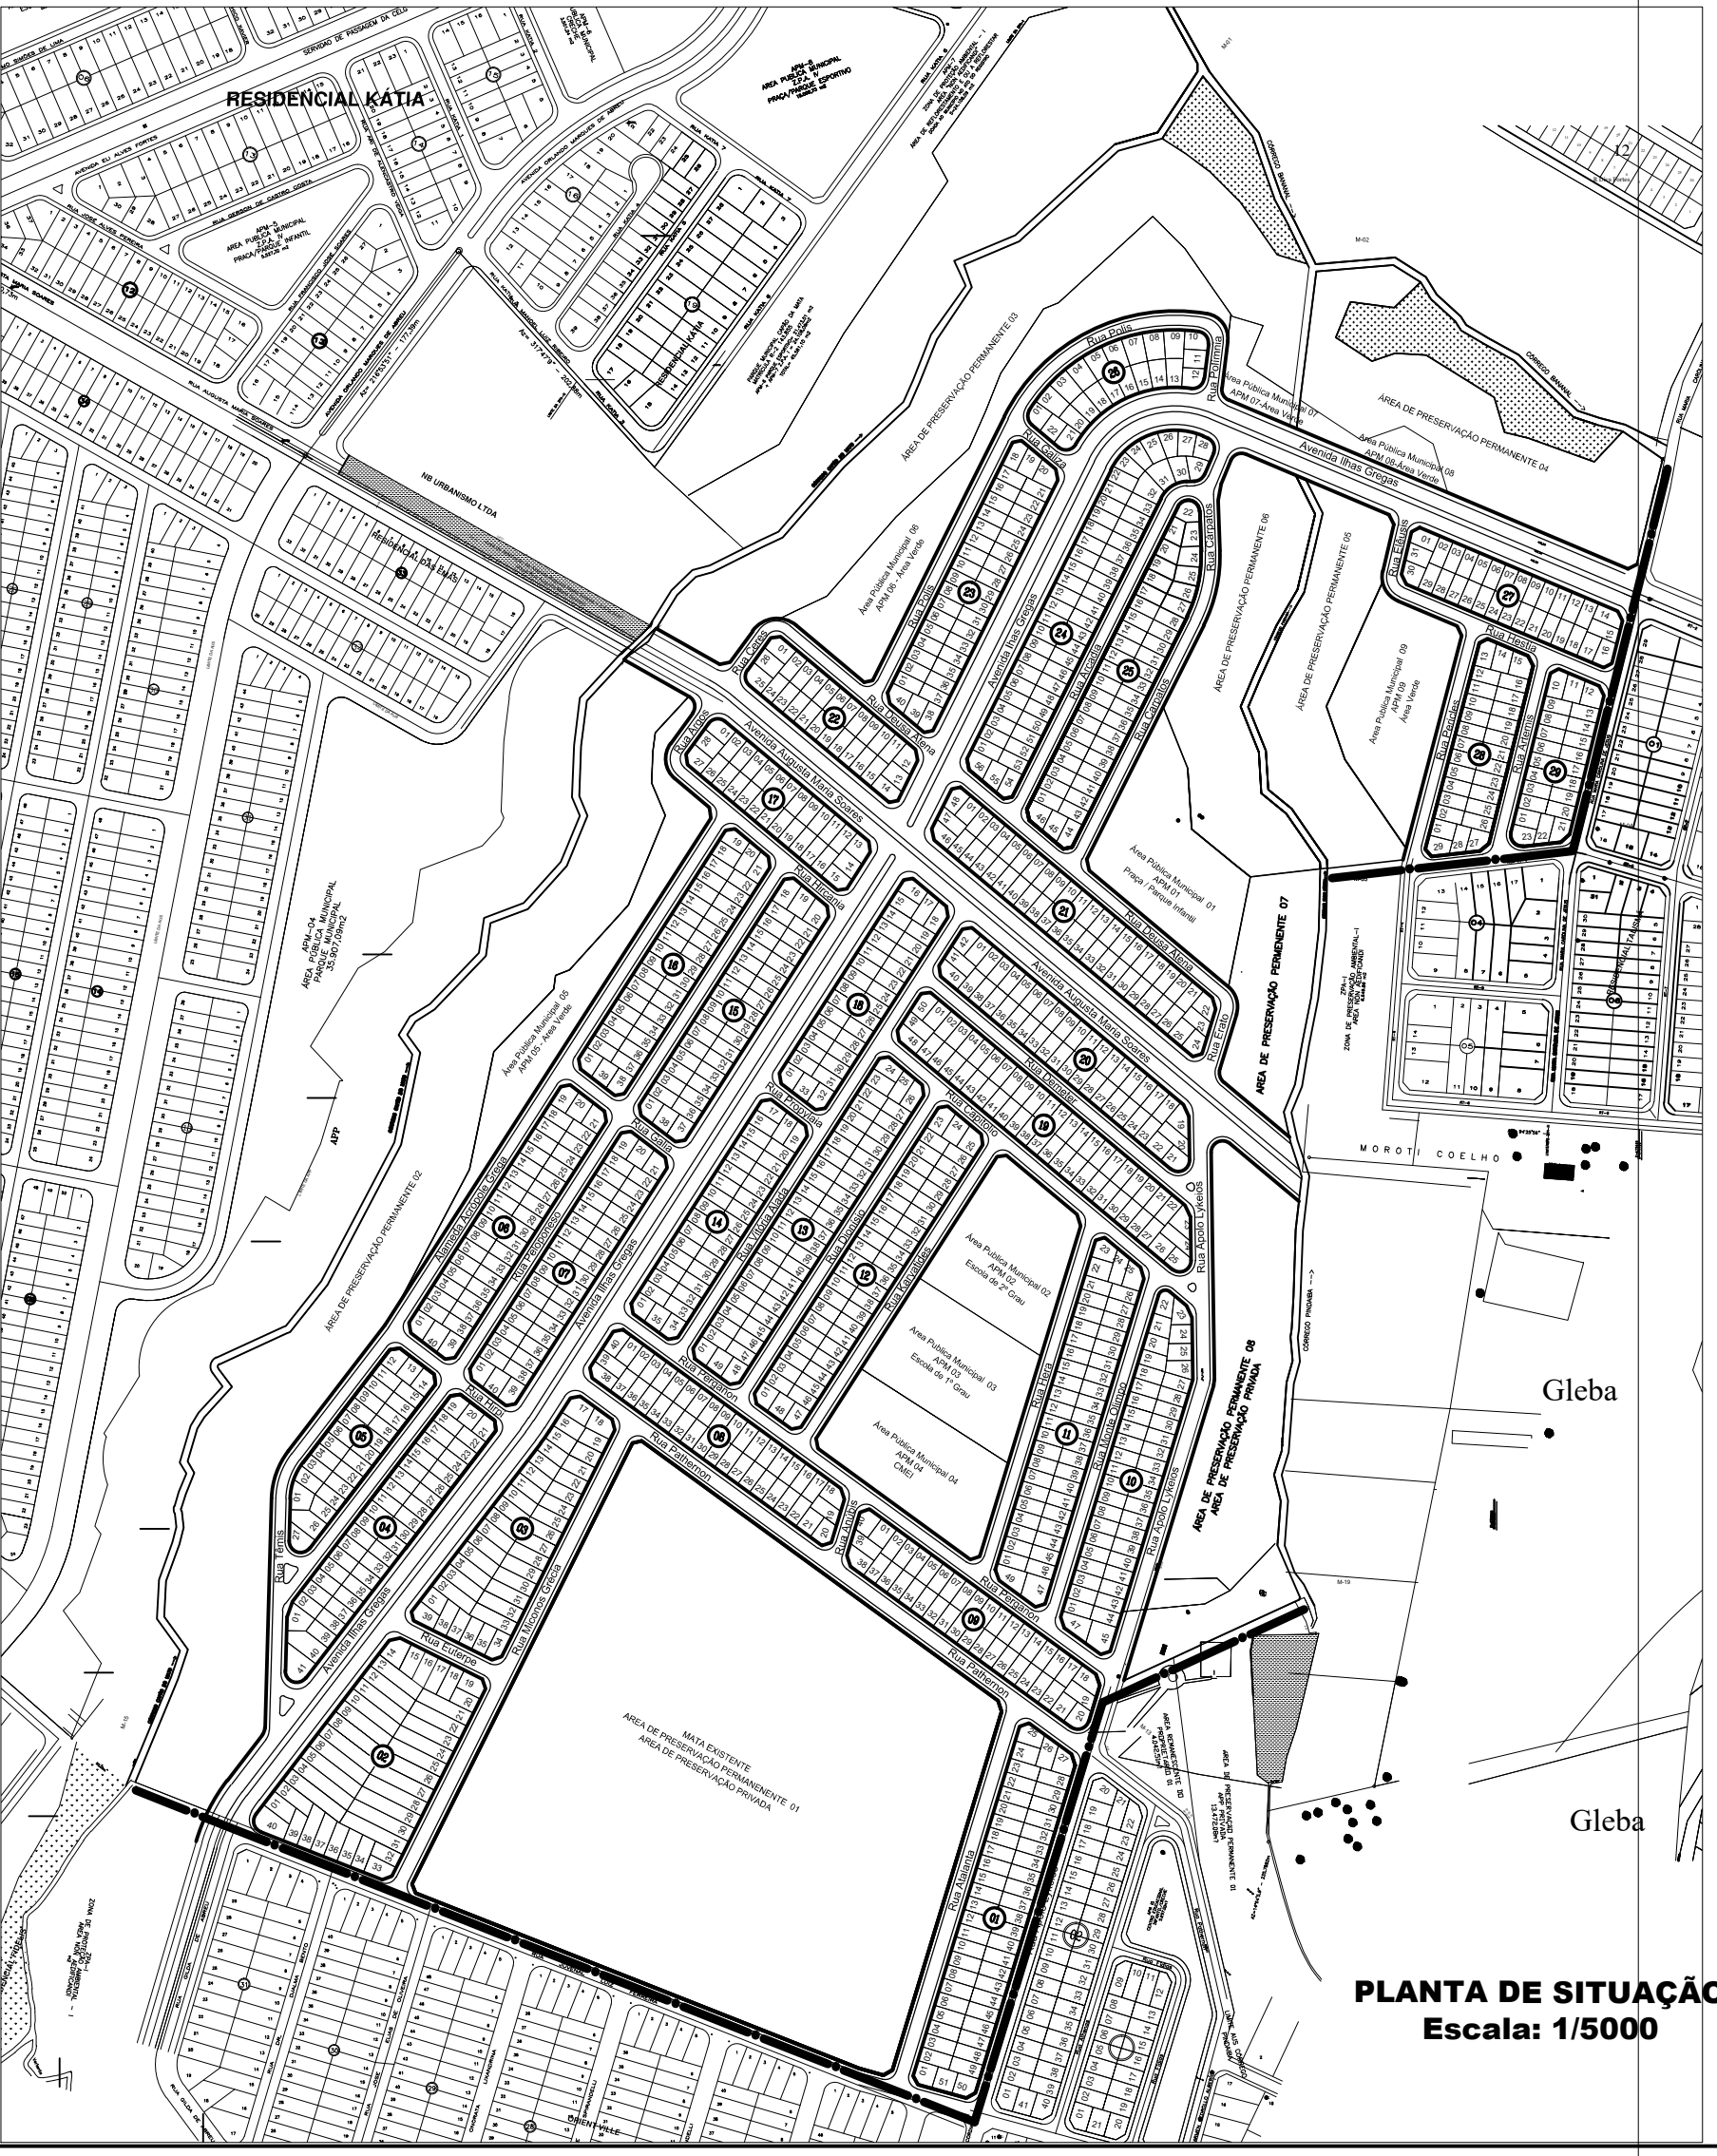
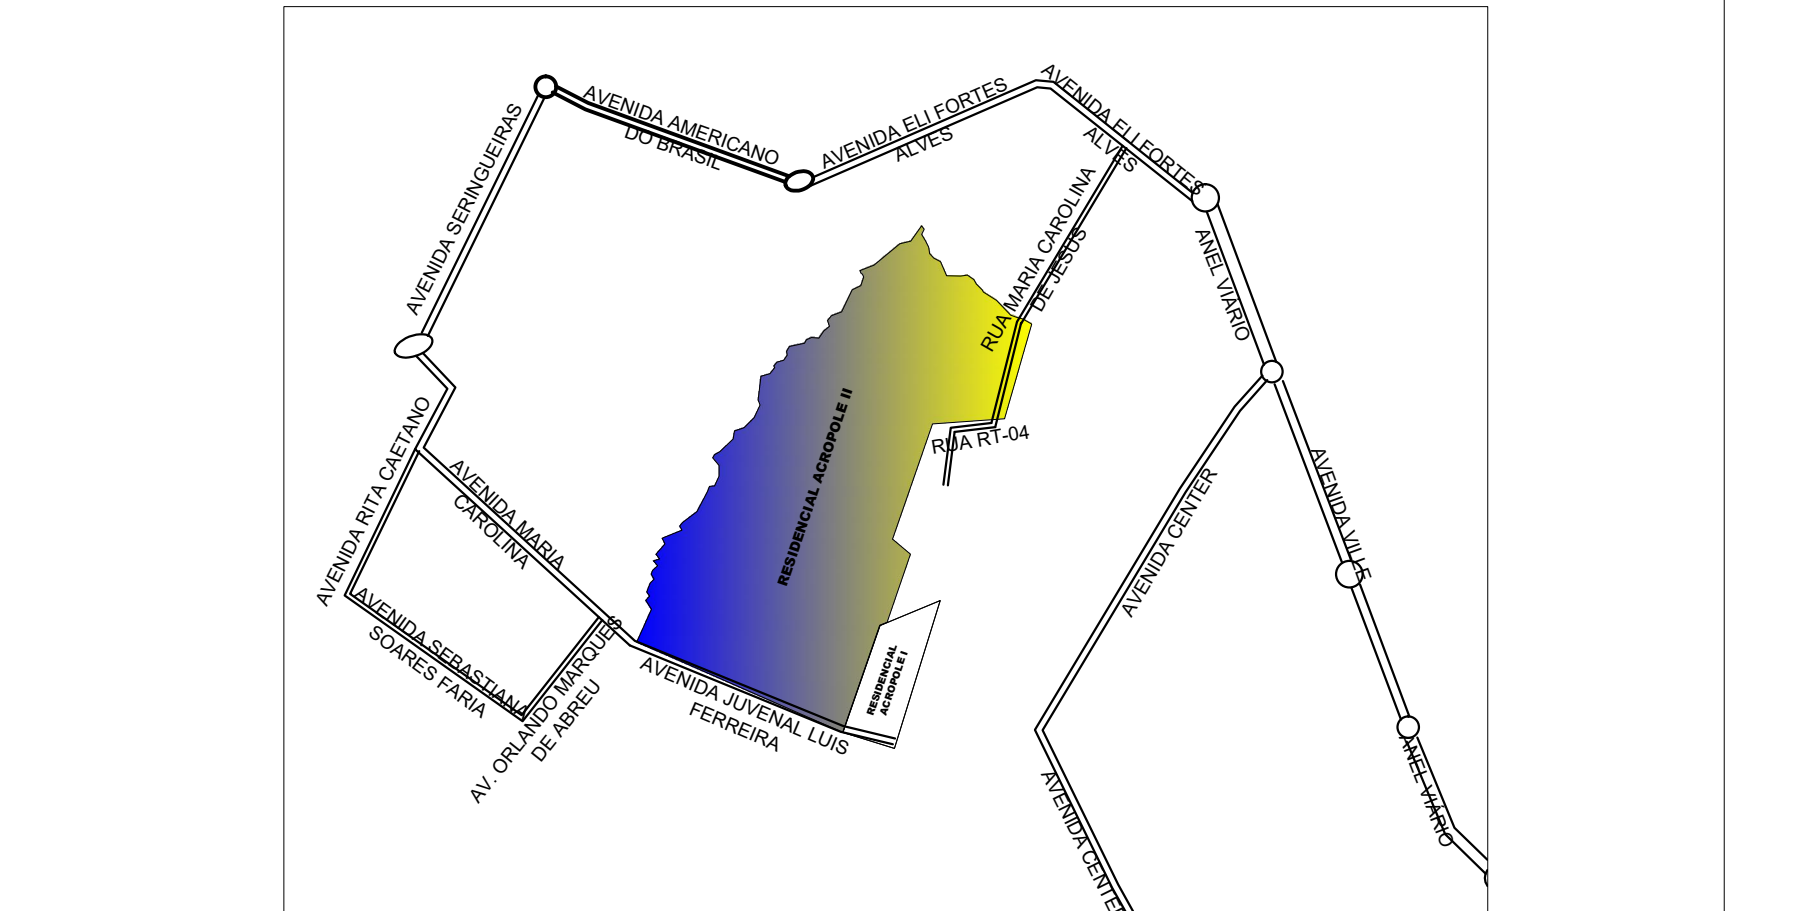
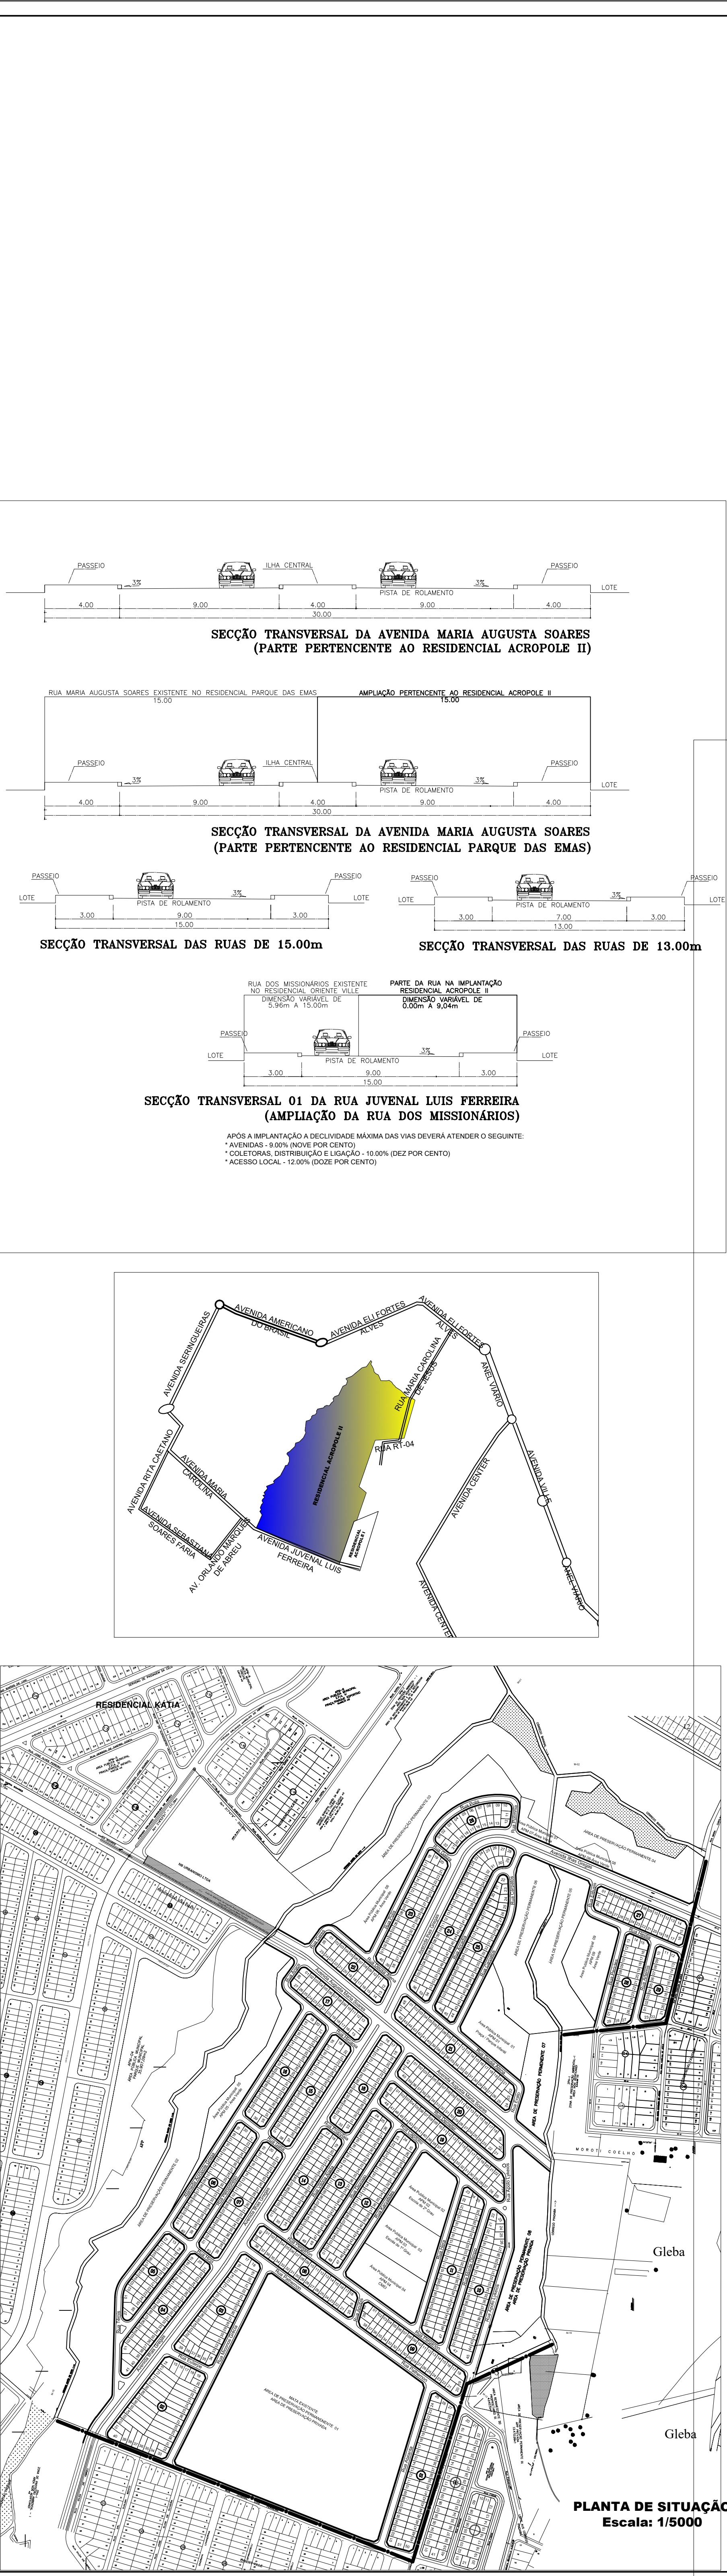


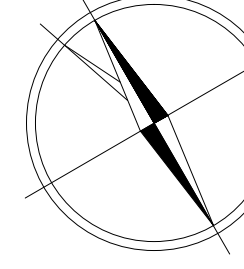

RESIDENCIAL ACROPOLE II			
ÁREA ESPECIAL DE INTERESSE SOCIAL III - AEDS III LEI COMPLEMENTAR 171 DE 29 DE MAIO DE 2007, DO N.º 8.844 DE 22 JULHO DE 2009 E LEI TERCEIRA, N.º 52.919 DE 04 DE JANEIRO DE 2007			
INSCRITA EM ÁREA DE INTERESSE SOCIAL III - (AEDS-III) CONFORME DECRETO 214 DE 23/01/2014 PROCESSO: 356.979/32 - 43464793			
ENDEREÇO: _____ PARTE EXPOSITIVA DA FAZENDA SANTA RITA MATRÍCULA N.º 18.460-50 CANTAREJO DE REGISTRO DE IMÓVEIS DA 1.ª CIRCUNSCRIÇÃO - COMARCA DE GOIÂNIA			
APROVAÇÃO PREFEITURA MUNICIPAL: _____ DECRETO Nº _____ DE _____/_____/_____.			
PROJETUÁRIO: _____ AUTOR DO PROJETO: _____ R.T. INFLUENCIADA: _____ COMISSÃO: _____		NORTE N M N Q  DECLARAÇÃO MAGNÉTICA 18°59'40"N EM 05/2/2003 CORREÇÃO MAGNÉTICA 7° 27'54"E	
ACROPOLE LOTEAMENTOS LTDA CNPJ 07.418.917/0001-50		RACHEL BACHADO PAGLIARO CAU - AT020-3	
RACHEL BACHADO PAGLIARO CAU - AT020-3		RACHEL BACHADO PAGLIARO CAU - AT020-3	
PROJETO URBANÍSTICO			
MUNICÍPIO:	ÁREA TOTAL DA GLEBA	ESTADO:	FUNDADA:
GOIÂNIA	752.064,77m²	GOIÁS	
DESIGNO:	DATA:	ESCALA:	
JESSICA	ABRIL/2014	1:1.000	