


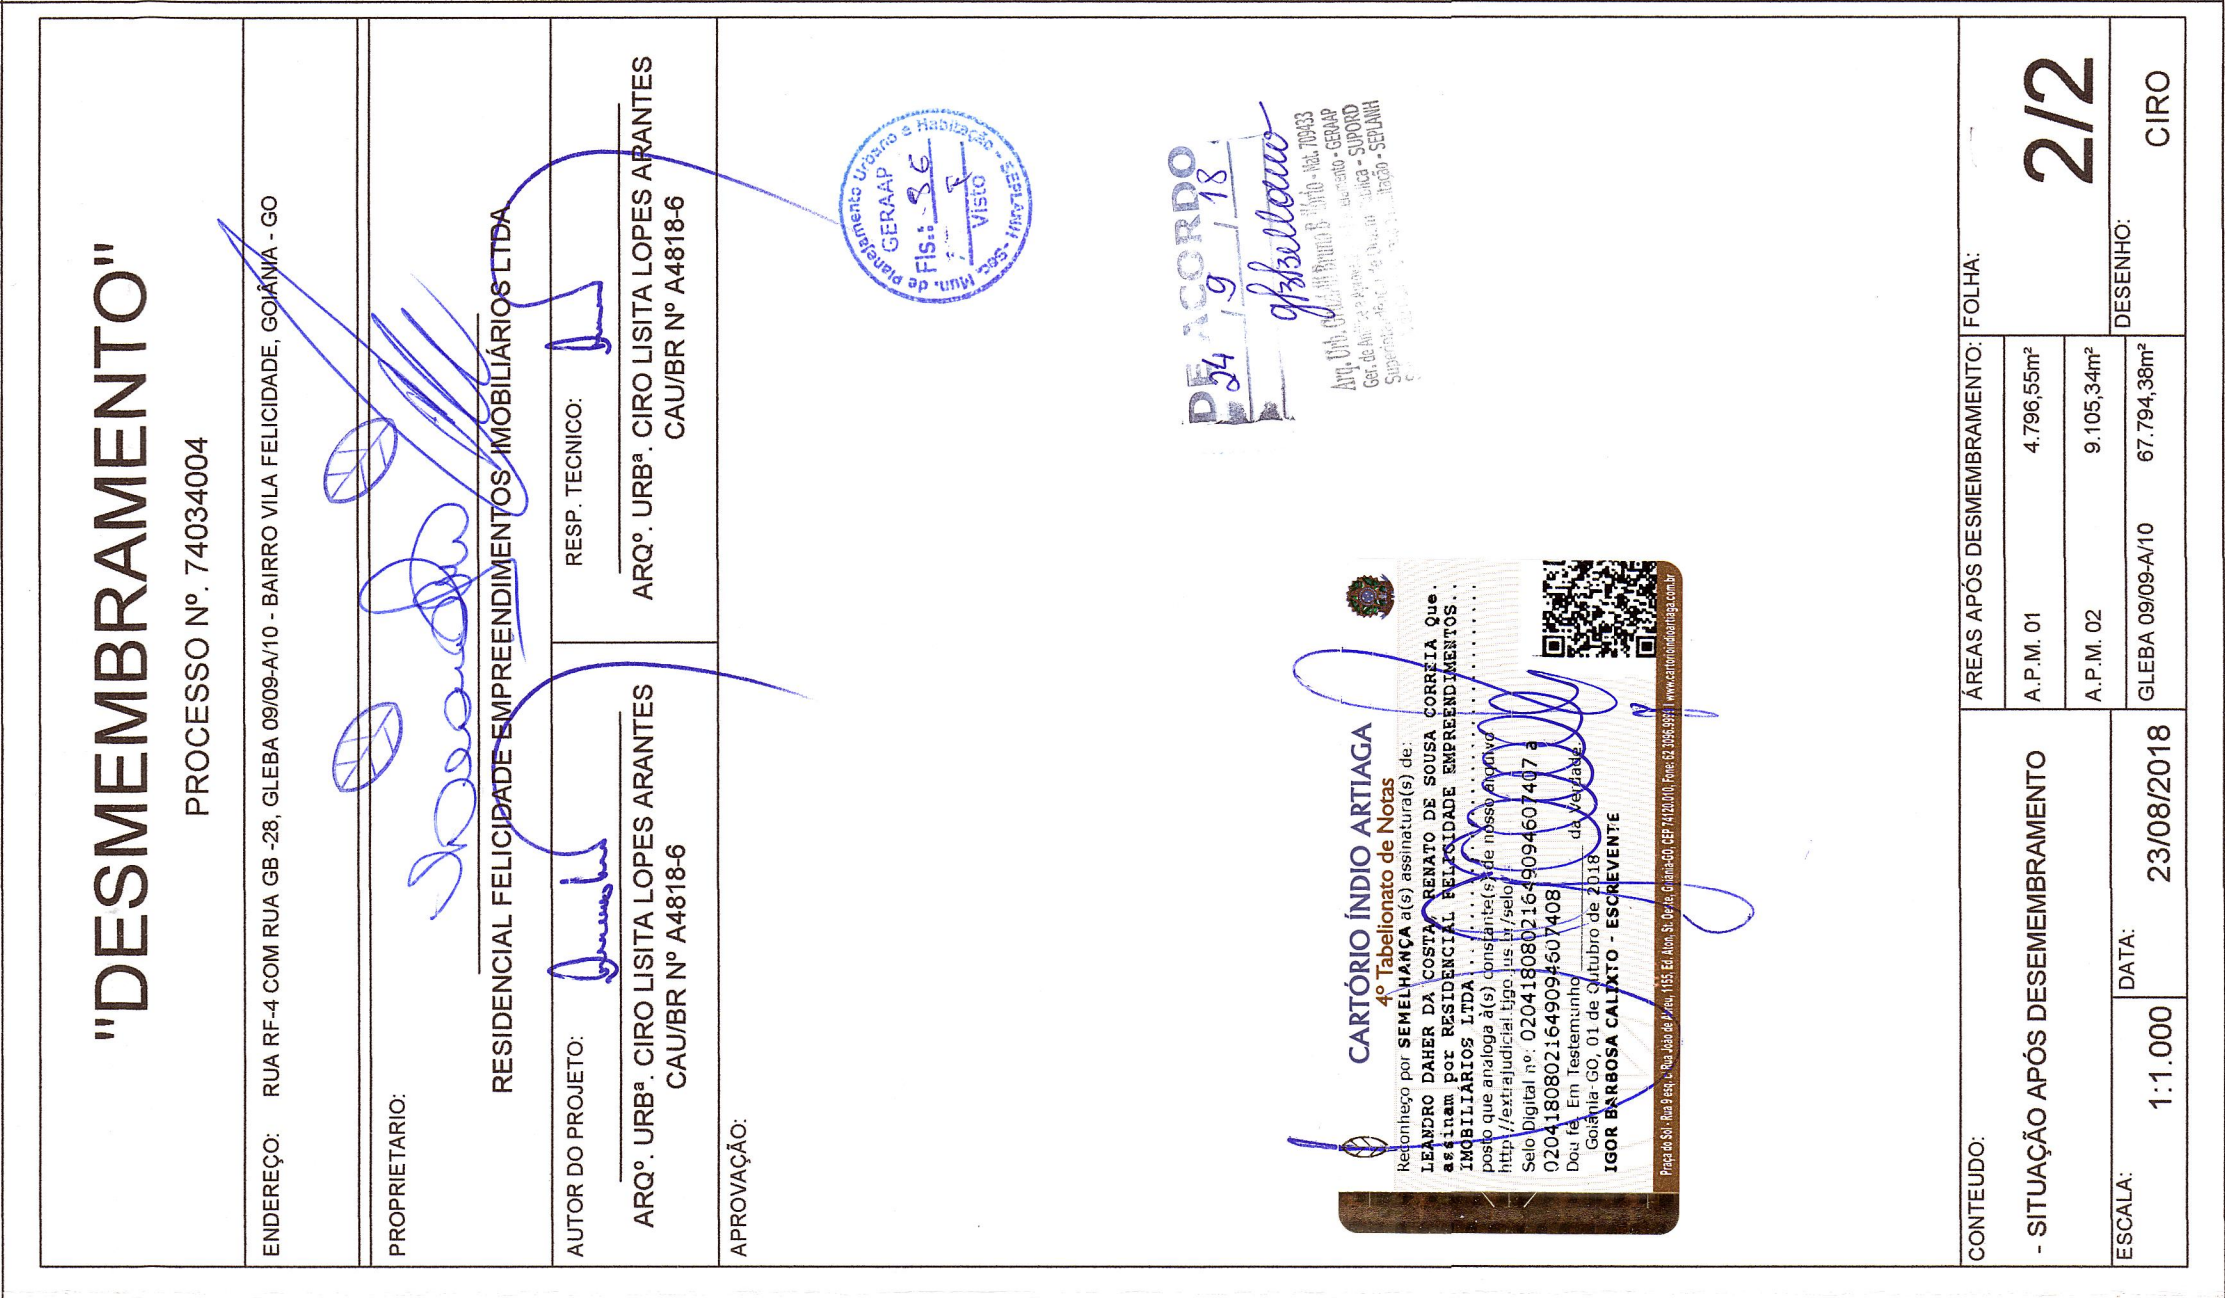

# PLANTA DE SITUAÇÃO APÓS DESMEMBRAMENTO