



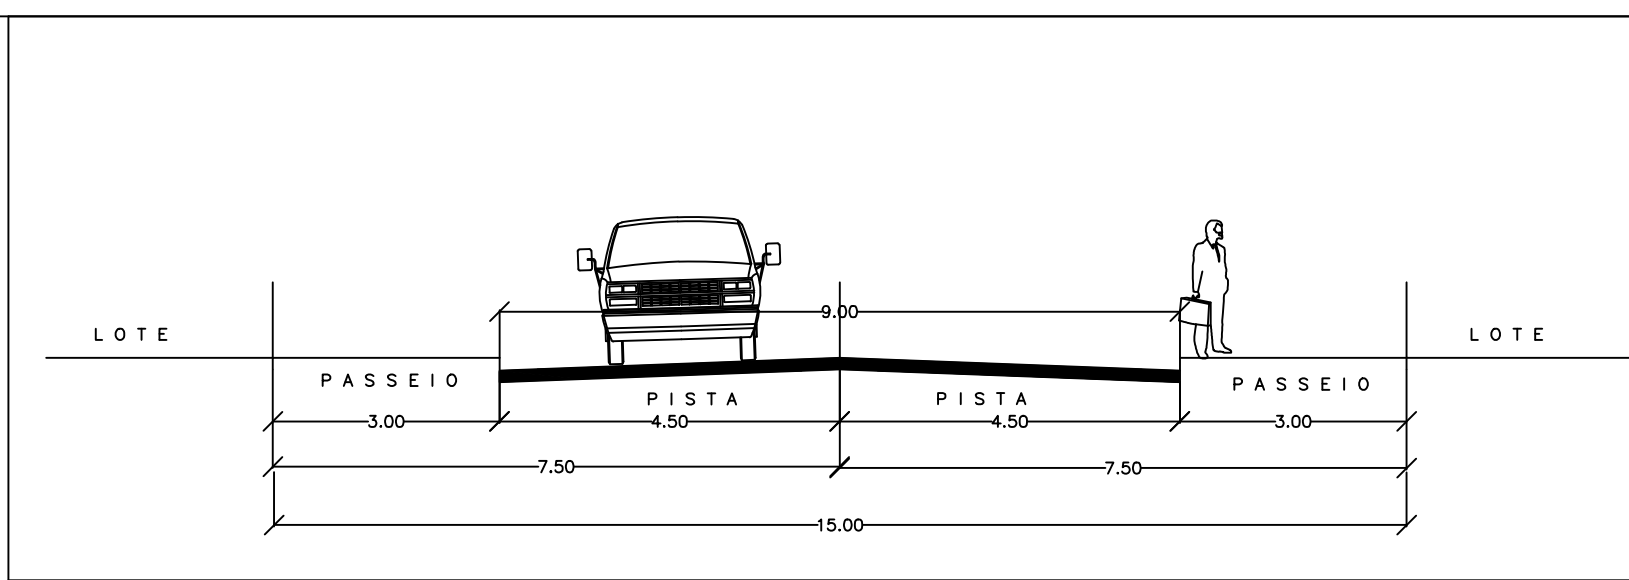


SEÇÃO TRANSVERSAL DAS VIAS
SEÇÃO TRANSVERSAL DA RUA MN-6 - ESCALA 1/100

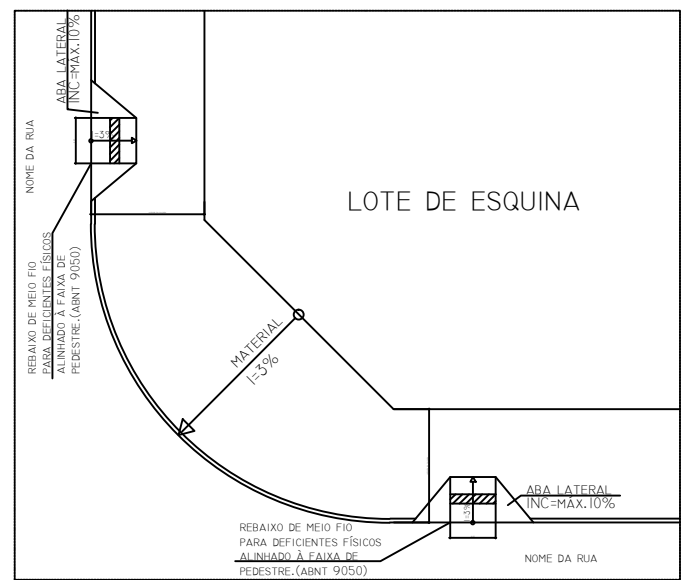


GLEBA

em todas as esquinas e/ou junto as faixas de pedestre deverão ser executados rebordo de meio-fio para deficiente físico e acesso de pessoas, conforme anexo 3, de lei complementar nº 77 de 09/01/2009 e normas da ant.

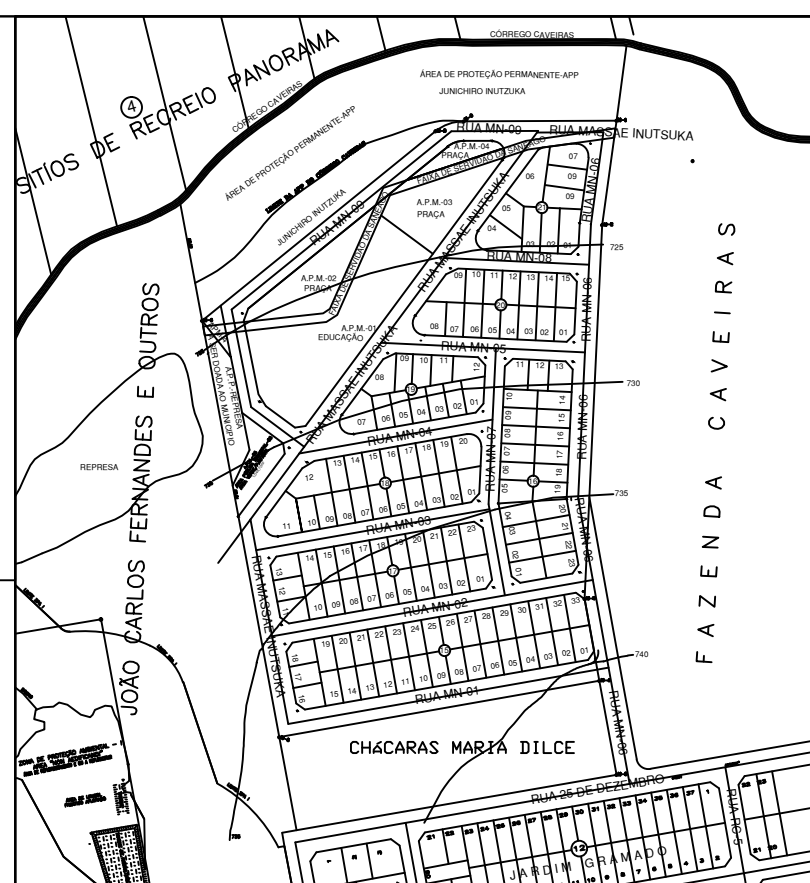

PLANTA URBANÍSTICA
ESCALA 1/5000

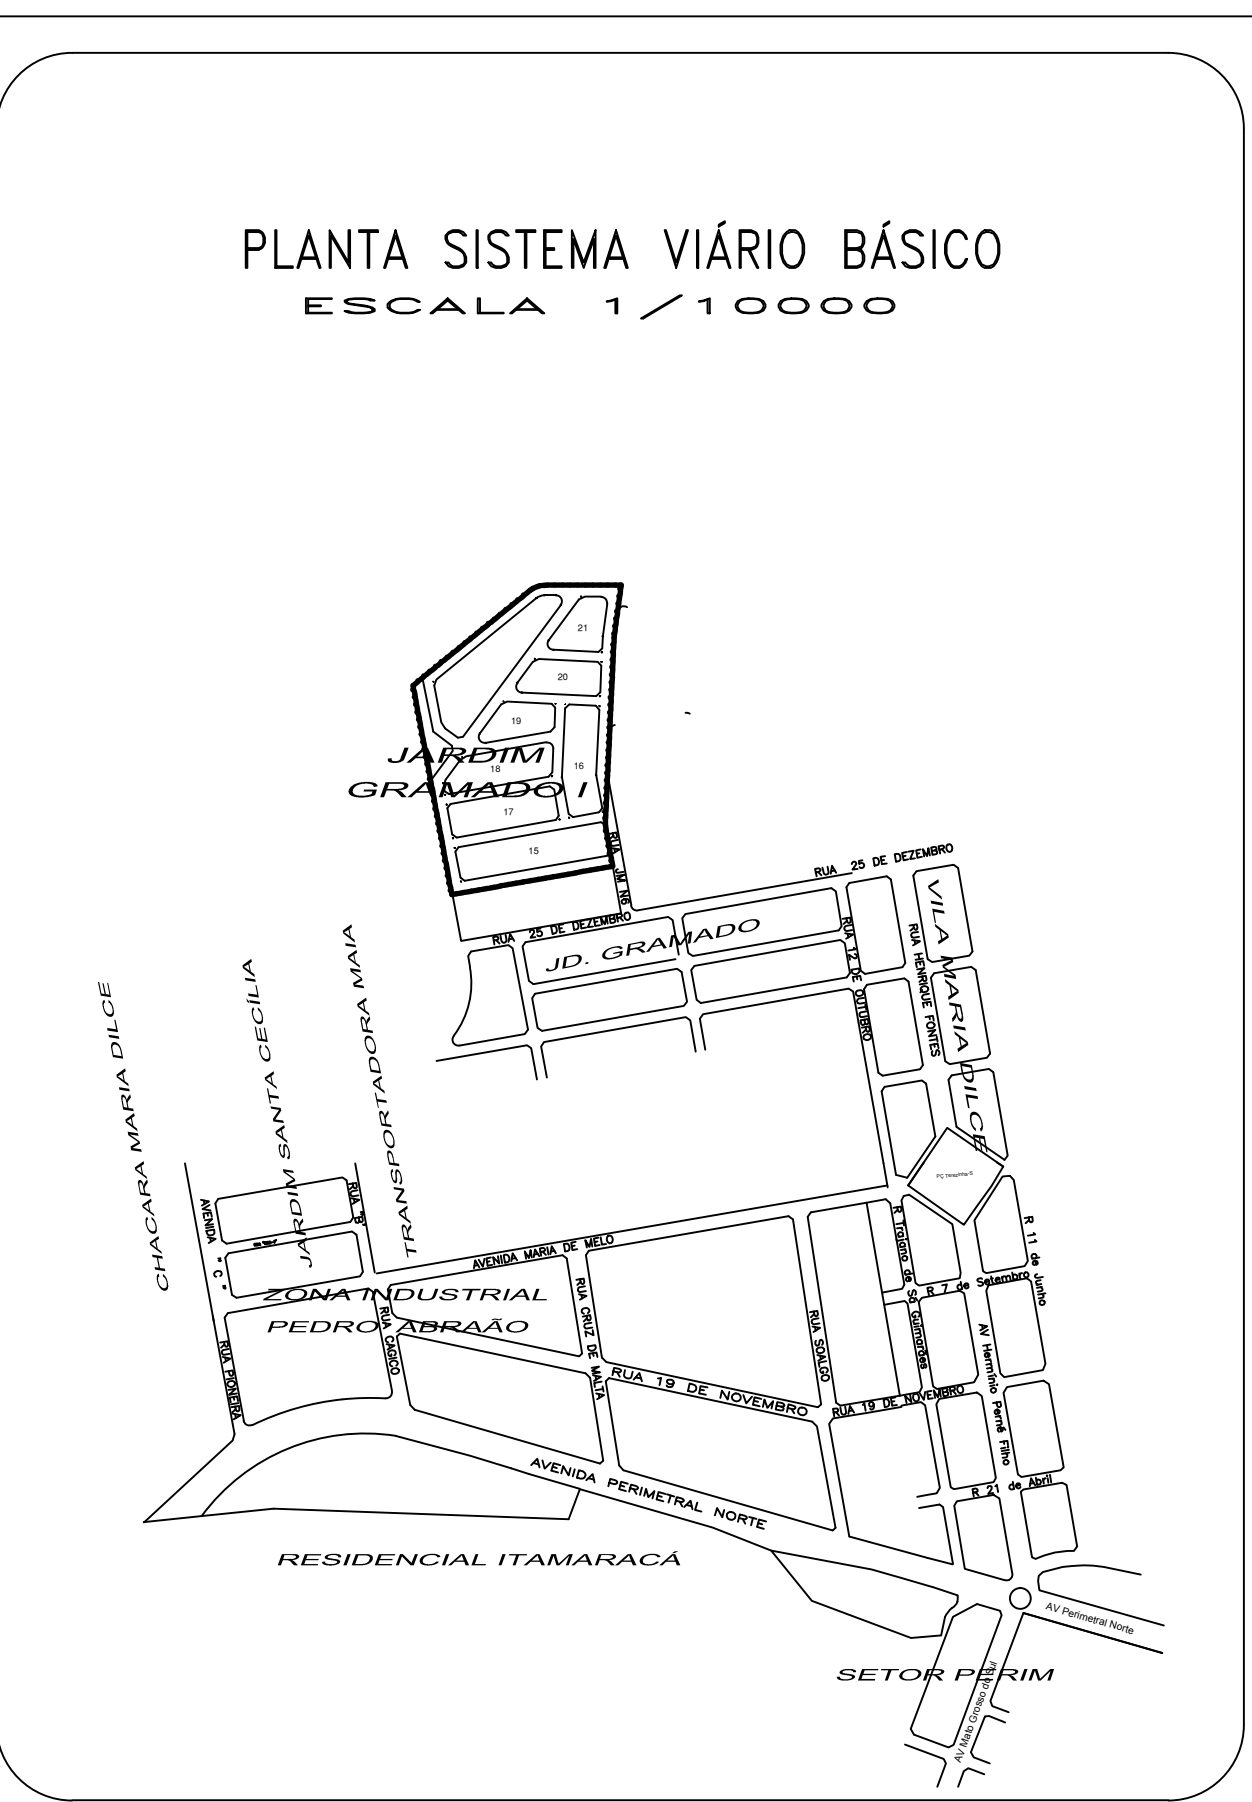

PLANTA SISTEMA VIÁRIO BÁSICO
ESCALA 1/10000

QUADRO DE DISCRIMINAÇÃO				
ÁREA DOS LOTES ALIENÁVEIS	39.442,76 m2	48,499%		
QUANTIDADE DE LOTES	135 LOTES			
POPULAÇÃO PREVISTA	365 HABITANTES		-	
DENSIDADE ABSOLUTA	29,94 HAB/Ha		-	
DENSIDADE RELATIVA	56,41 HAB/Ha		-	
DATUM HORIZONTAL E VERTICAL				
MARCO M-02 DE COORDENADAS GEODRÁFICAS – SAD – 69				
LATITUDE 16°37'53,3569"S E LONGITUDE 49°17'59,1231"Wg				
COORDENADAS UTM – MC – 51				
E=681.352,4588 N=8.160.434,2124 ALTITUDE= 720,375m				
ÁREAS PÚBLICAS MUNICIPAIS				
DESTINADAS AO LAZER, A RECREAÇÃO, INSTITUCIONAIS E SISTEMA VIÁRIO				
DISCRIMINAÇÃO	USO INSTITUCIONAL		USO DE ÁREAS VERDES	
	ÁREAS	%	ÁREAS	%
A.P.M.-01				
ÁREA PÚBLICA MUNICIPAL-01	6.100,36m²	7,501%		
EDUCAÇÃO				
A.P.M.-02			2.155,10m²	2,850%
ÁREA PÚBLICA MUNICIPAL-02				
PRACA				
A.P.M.-03			2.121,69m²	2,609%
ÁREA PÚBLICA MUNICIPAL-03				
A.P.M.-04			559,92m²	0,688%
ÁREA PÚBLICA MUNICIPAL-04				
PRACA				
A.P.M.-05			1.048,70m²	1,289%
ÁREA PÚBLICA MUNICIPAL-05				
ÁREA VERDE/PARQUE INFANTIL				
A.P.M.-06			247,73m²	0,305%
ÁREA PÚBLICA MUNICIPAL-06				
ÁREA VERDE				
TOTAL DAS ÁREAS INSTITUCIONAIS	6.100,36m²	7,501%		
TOTAL DAS ÁREAS VERDES			6.133,14m²	7,541%
TOTAL DAS ÁREAS DE USO INSTITUCIONAL E ÁREAS VERDES			12.233,50 m2	15,042%
TOTAL DO SISTEMA VIÁRIO/VIAS E CANALIZAÇÃO DE TRÁFEGO			29.650,79 m2	36,459%
RESUMO DO QUADRO DE ÁREAS				
TOTAL DE ÁREAS PÚBLICAS / SISTEMA VIÁRIO		41.884,29 m2	51,501%	
TOTAL DE ÁREAS ALIENÁVEIS – 135 LOTES		39.442,76 m2	48,499%	
ÁREA PARCELÁVEL		81.327,05 m2	100,000%	
ÁREA DO TERRENO (DOCUMENTAL)		84.586,67 m2		

JARDIM GRAMADO I

PARTE DESTACADA DA CHÁCARA 69, DA VILA MARIA DILCE
MATRÍCULA R-1-58.415 - CARTÓRIO DE REGISTRO DE IMÓVEIS DA 2ª CIRCUNSCRIÇÃO
PROCESSO: 15293988 - LEI COMPLEMENTAR Nº 177/07 E LEI FEDERAL 6.766/79 E 9.785/99

PROPRIETÁRIO:

AMPLA ENGENHARIA E SERVIÇOS LTDA

AUTORA DO PROJETO:

RESP. TÉCNICO:

PETRONILIA A ROSA GUAY DE GOYAZ
ARQUITETA-CAU-GO - A7017-3

CEZAR RUBENS FIGUEIREDO
ENG. CIVIL - OEA-GO 2230/2

DISCRIMINAÇÃO	ÁREAS
ÁREA DOCUMENTAL	84.586,67 m2
APP DA REPRESA/ÁREA NON AEDIFICANDI	1.284,64 m2
ÁREA A SER DOADA AO MUNICÍPIO NO ATO DO REGISTRO	1.974,98 m2
ÁREA DE SERVIÇO DO SANEAMENTO	
ÁREA DO TERRENO A PARCELAR	81.327,05 m2

APROVAÇÃO:

NORTE

DECLINAÇÃO MAGNÉTICA: 18° 20' 30" V EM 05/97
CONVERGÊNCIA MERIDIONAL: 28° 50'

DECRETO Nº:

DATA: / /

CONTEÚDO:

PLANTA URBANÍSTICA

ESCALA:	DATA:	FOLHA:	MUNICÍPIO:
INDICADAS	DEZEMBRO/2015	ÚNICA	GOIÂNIA-GO

REVISÃO: 02/12/2015