
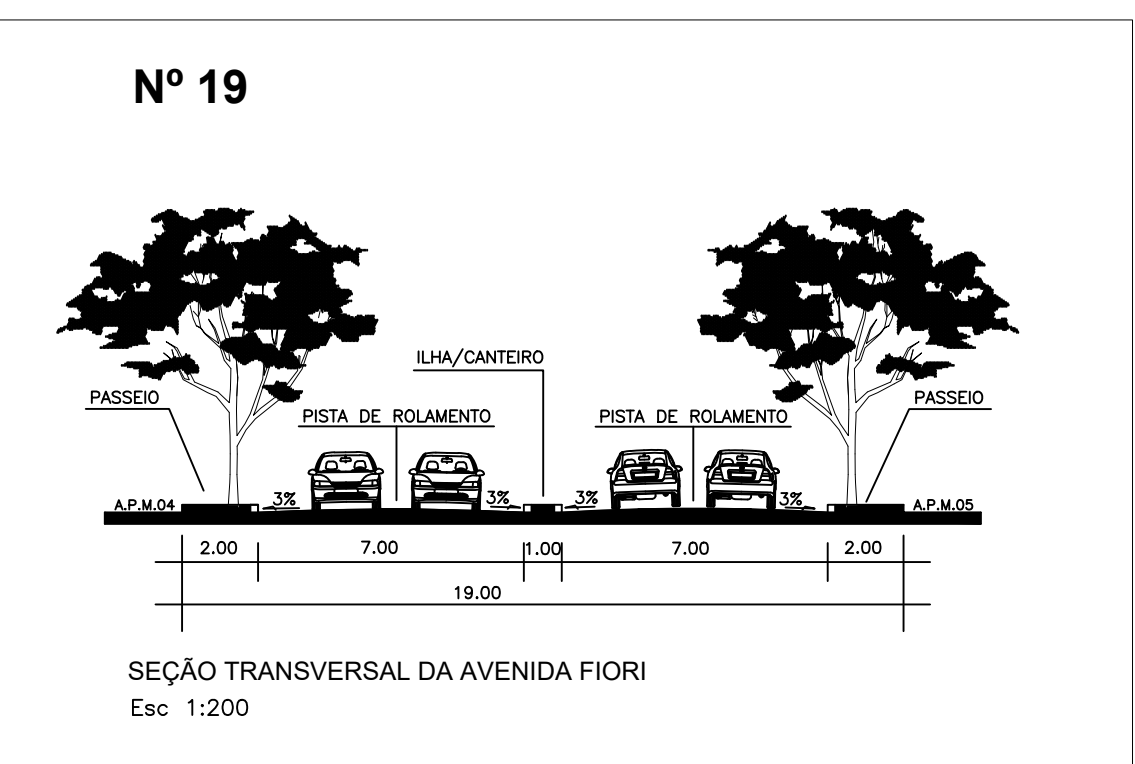
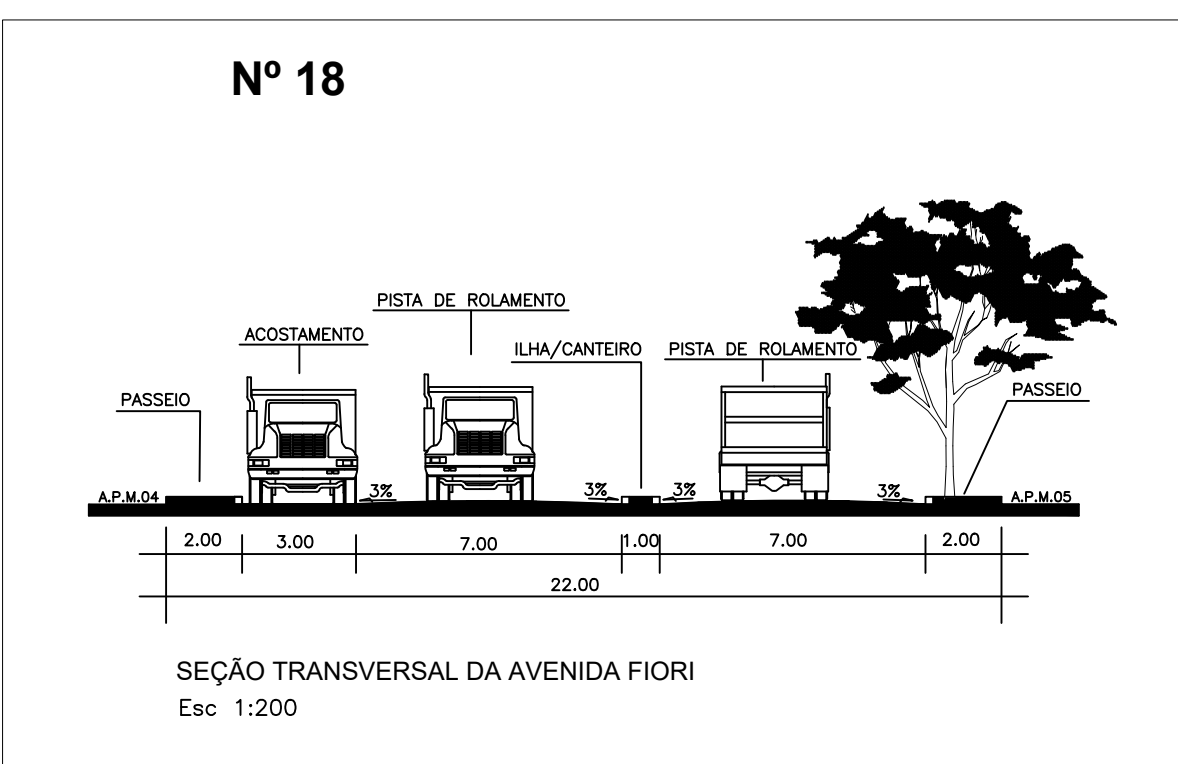
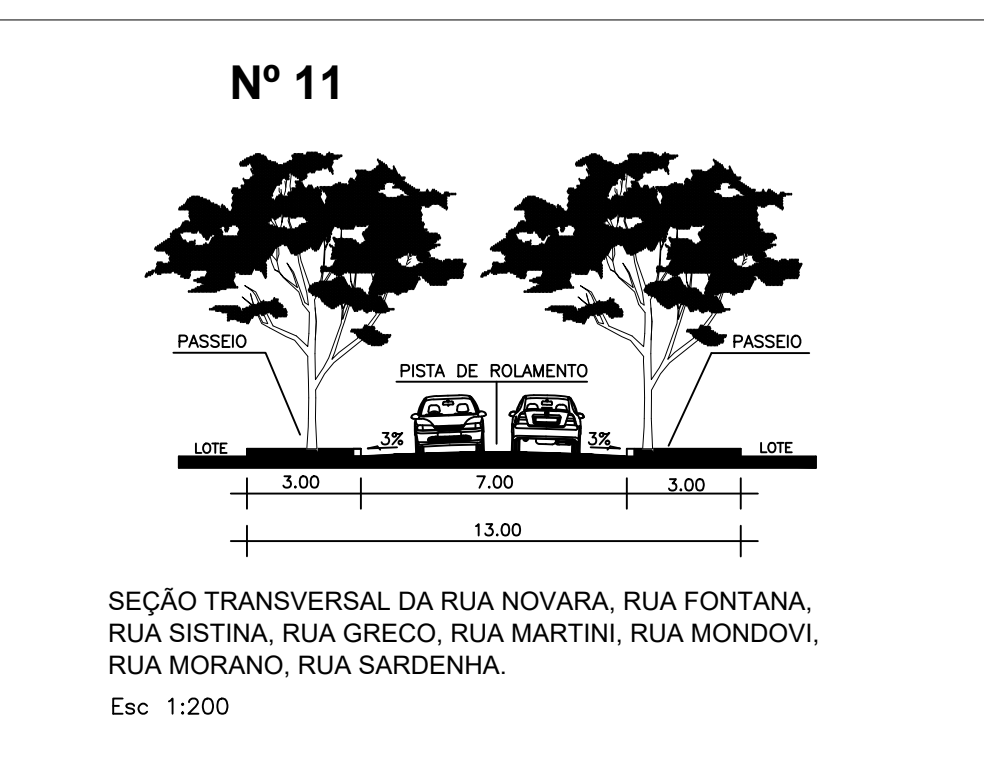
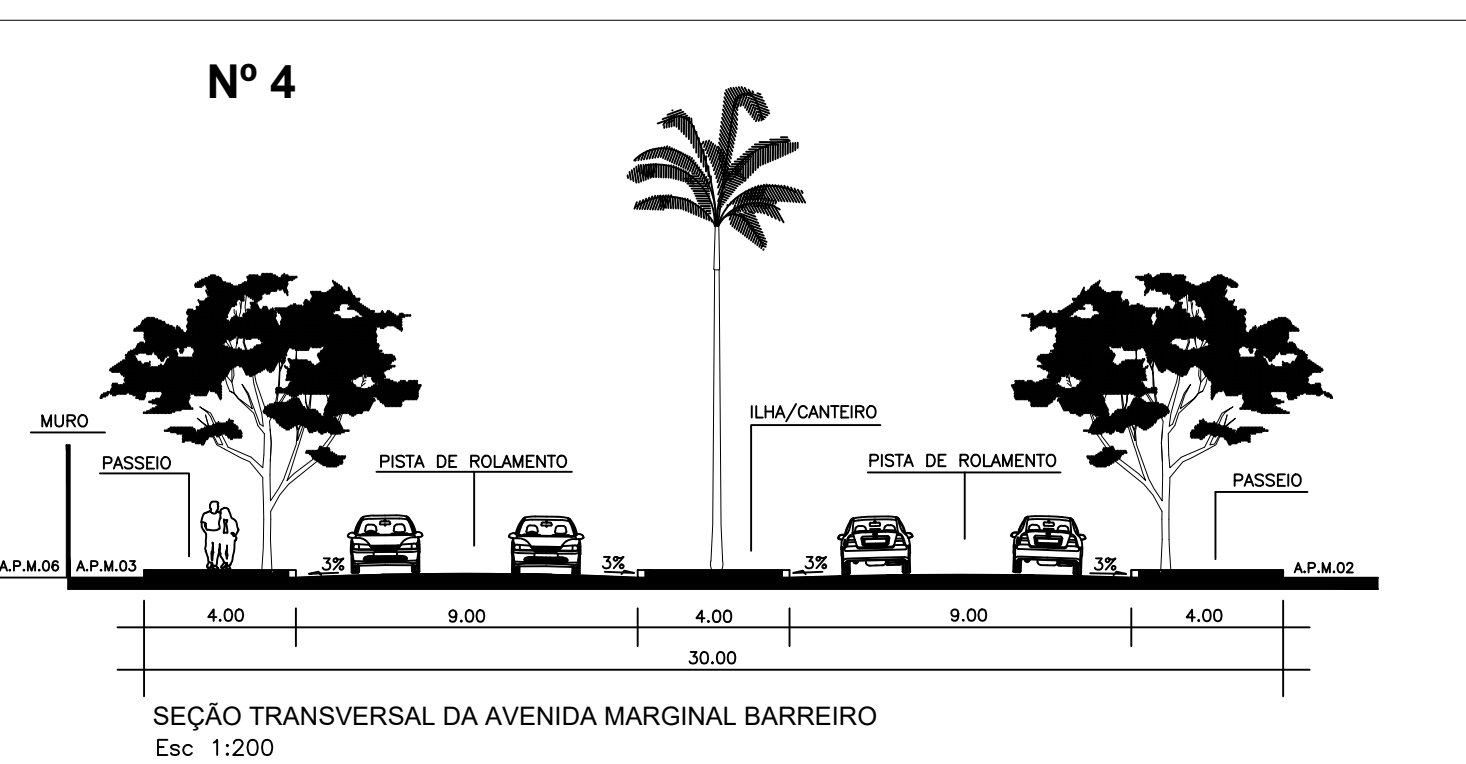
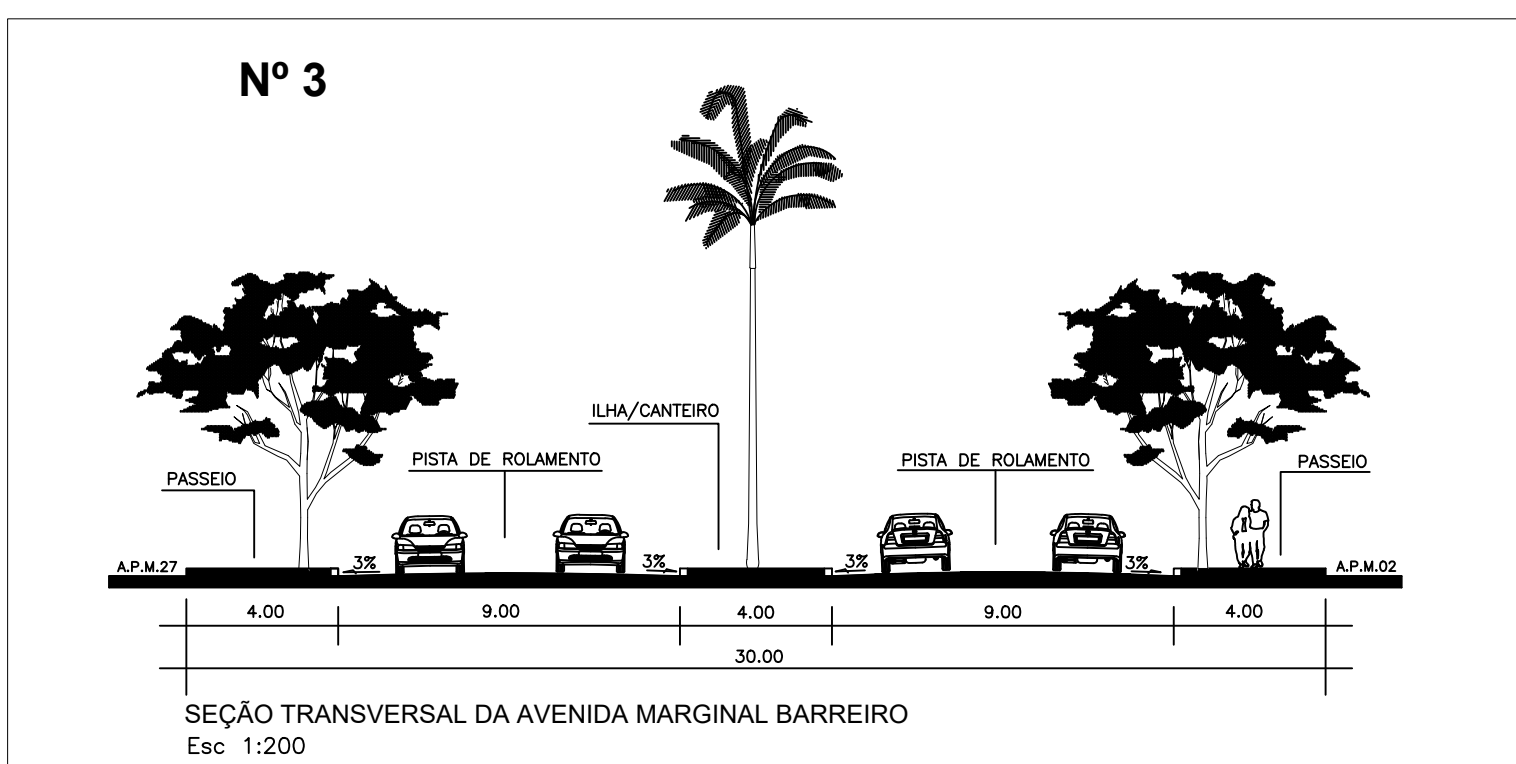
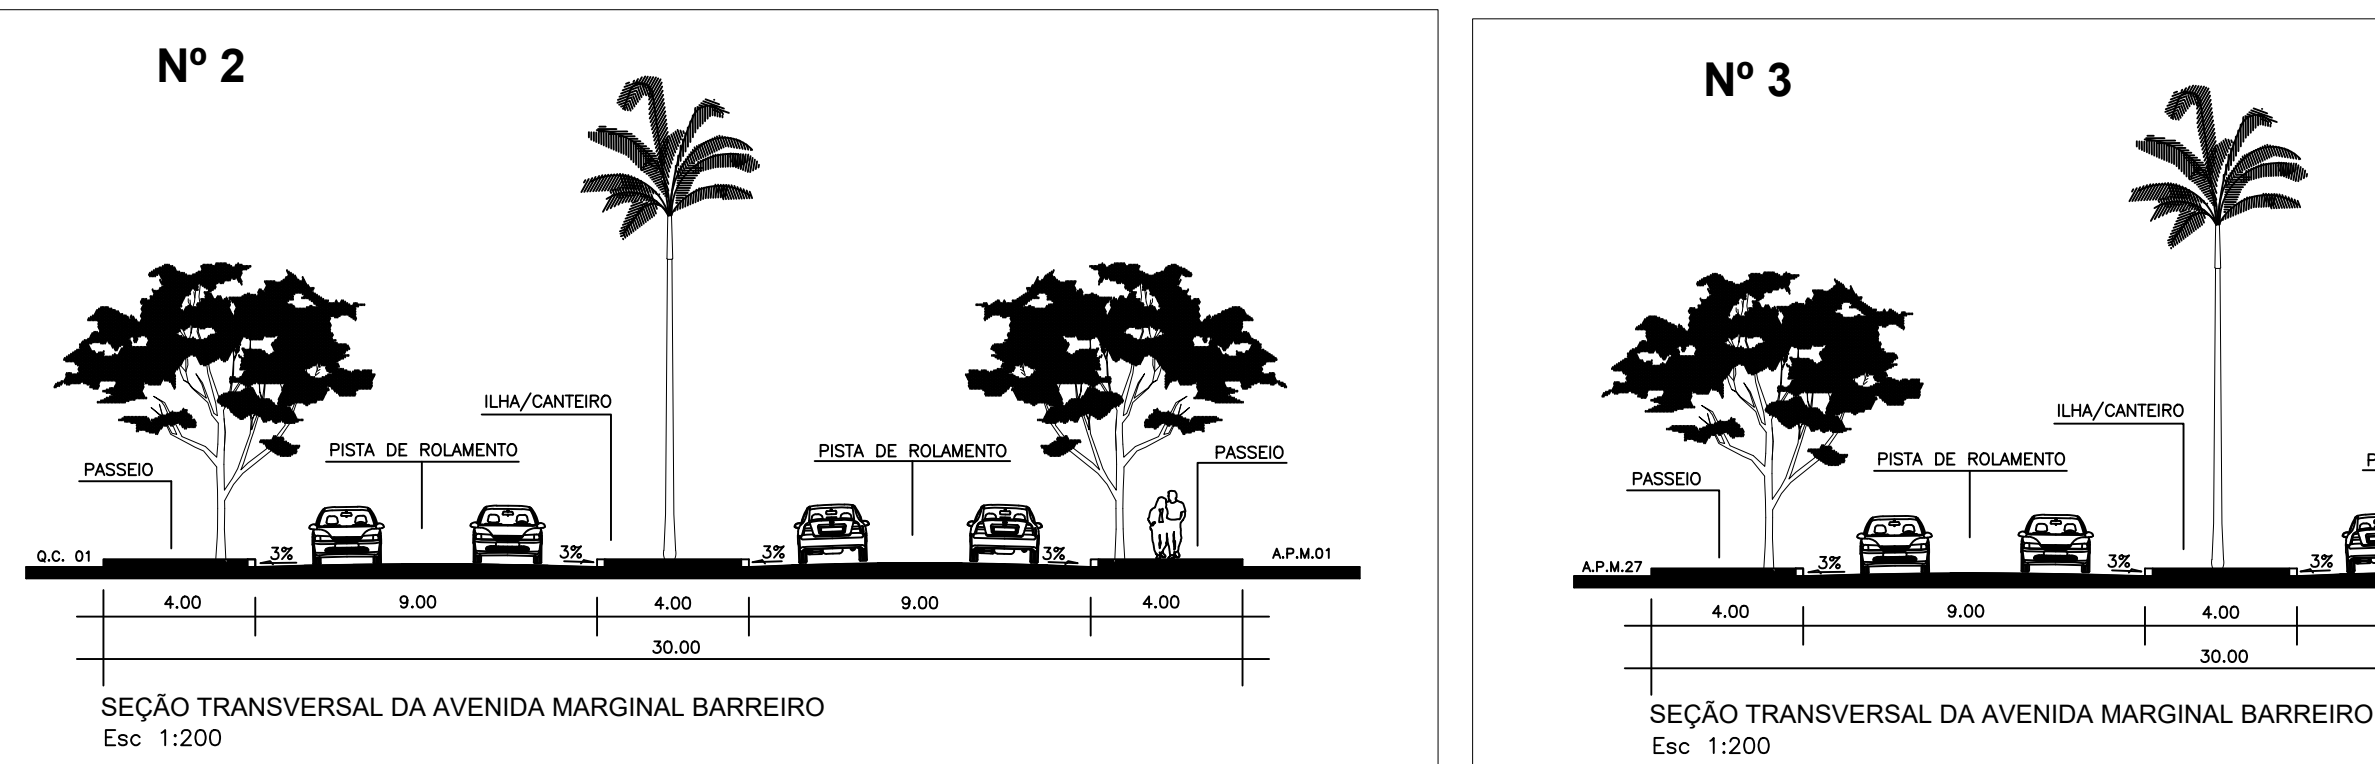


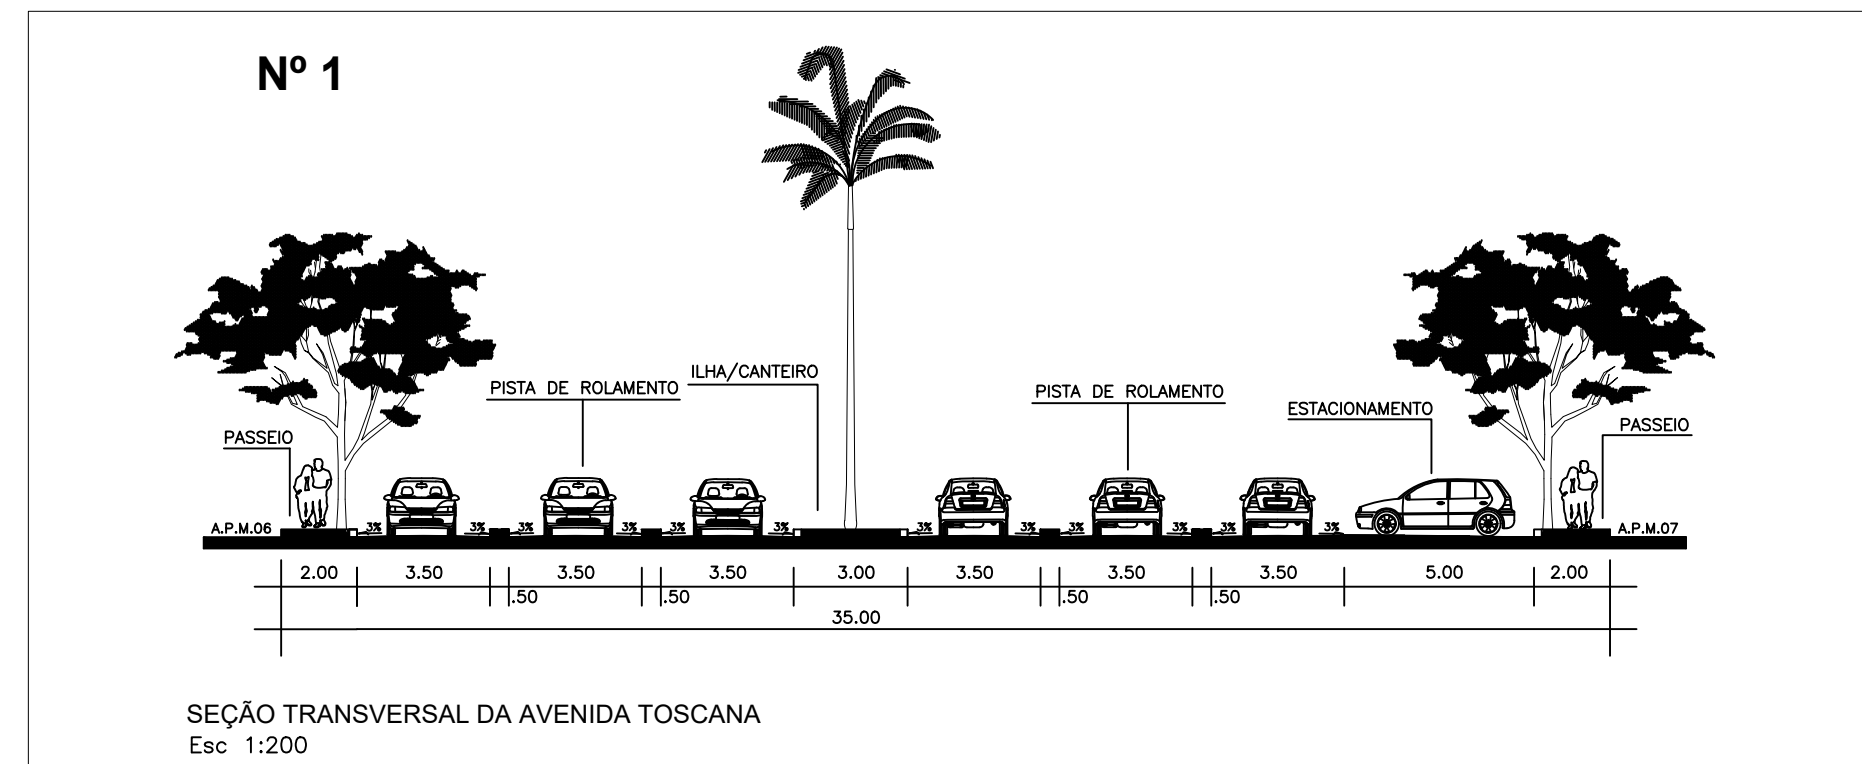

LEGENDA

⊙	NÚMERO DO LOTE
⊙	QUADRA RESIDENCIAL
⊙	QUADRA DE USO MISTO
⊙	QUADRA COMERCIAL
⊙	QUADRA DE EQUIPAMENTO
—	PRIMEIRO DA GLEBA
—	LIMITE DA A.P.P.
—	LIMITE DA ALUGA
—	CURVAS NÍVEL 1m
—	CURVAS NÍVEL 5m

QUADRO DE DISCRIMINAÇÃO DE ÁREAS

QUANTIDADE DE LOTES RESIDENCIAIS	273 unidades (179.274,76 m²)	45.0476
TOTAL DE QUADRAS	16 QUADRAS	—
ÁREA ÚTIL DE LOTE	520.500 m²	—
FRONTE MÍNIMA	14,00 m	—
POPULAÇÃO PREVISTA	956 HABITANTES	—
DENSIDADE ABSOLUTA	24,0000 HAB./HA	—
DENSIDADE RELATIVA	53,2981 HAB./HA	—

ÁREA TOTAL DO EMPREENDIMENTO

A.P.P. 01 – ÁREA DE PRESERVAÇÃO PERMANENTE	31.883,83 m²	7,94%
A.P.P. 02 – ÁREA DE PRESERVAÇÃO PERMANENTE	7.687,07 m²	1,93%
A.P.P. 03 – ÁREA DE PRESERVAÇÃO PERMANENTE	4.970,15 m²	1,24%
A.P.P. 04 – ÁREA DE PRESERVAÇÃO PERMANENTE	7.880,49 m²	1,95%
ÁREA PARCELÁVEL	397.976,22 m²	88,39%
TOTAL DA ÁREA PARCELÁVEL	397.976,22 m²	100,00%

ÁREAS PÚBLICAS MUNICIPAIS DESTINADAS A EQUIPAMENTOS COMUNITÁRIOS E ÁREAS VERDES

DISCRIMINAÇÃO	ÁREA (m²)	%	ÁREA (m²)	%	ÁREA (m²)	%
A.P.M. 01 – ÁREA VERDE (EXTRA MURO) – ÁREA PERMANENTE, NON AEDIFICANDI	—	—	815,82	0,15%	—	—
A.P.M. 02 – ÁREA INSTITUCIONAL – EQUIPAMENTO COMUNITÁRIO (1)	8.046,21	2,02%	—	—	—	—
A.P.M. 03 – ÁREA VERDE (EXTRA MURO) – ÁREA PERMANENTE, NON AEDIFICANDI	—	—	2.064,83	0,51%	—	—
A.P.M. 04 – ÁREA VERDE (EXTRA MURO) – ÁREA PERMANENTE, NON AEDIFICANDI	—	—	541,17	0,13%	—	—
A.P.M. 05 – ÁREA VERDE (EXTRA MURO) – ÁREA PERMANENTE, NON AEDIFICANDI	—	—	1.844,51	0,46%	—	—
A.P.M. 06 – ÁREA VERDE (EXTRA MURO) – ÁREA PERMANENTE, NON AEDIFICANDI	—	—	6.143,37	1,54%	—	—
A.P.M. 07 – ÁREA VERDE (EXTRA MURO) – ÁREA PERMANENTE, NON AEDIFICANDI	—	—	421,77	0,10%	—	—
A.P.M. 08 – ÁREA VERDE (EXTRA MURO) – ÁREA PERMANENTE, NON AEDIFICANDI	—	—	6.345,21	1,59%	—	—
A.P.M. 09 – ÁREA VERDE (EXTRA MURO) – ÁREA PERMANENTE, NON AEDIFICANDI	—	—	88,14	0,02%	—	—
A.P.M. 10 – ÁREA VERDE (EXTRA MURO) – ÁREA PERMANENTE, NON AEDIFICANDI	—	—	1.214,98	0,30%	—	—
A.P.M. 11 – ÁREA VERDE (EXTRA MURO) – ÁREA PERMANENTE, NON AEDIFICANDI	—	—	1.388,44	0,34%	—	—
A.P.M. 12 – ÁREA VERDE (EXTRA MURO) – ÁREA PERMANENTE, NON AEDIFICANDI	—	—	4.847,25	1,21%	—	—
A.P.M. 13 – ÁREA VERDE (EXTRA MURO) – ÁREA PERMANENTE, NON AEDIFICANDI	—	—	1.517,87	0,38%	—	—
A.P.M. 14 – ÁREA VERDE (EXTRA MURO) – ÁREA PERMANENTE, NON AEDIFICANDI	—	—	744,83	0,19%	—	—
A.P.M. 15 – ÁREA VERDE (EXTRA MURO) – ÁREA PERMANENTE, NON AEDIFICANDI	—	—	233,74	0,07%	—	—
A.P.M. 16 – ÁREA VERDE (EXTRA MURO) – ÁREA PERMANENTE, NON AEDIFICANDI	—	—	4.195,41	1,05%	—	—
A.P.M. 17 – ÁREA VERDE (EXTRA MURO) – ÁREA PERMANENTE, NON AEDIFICANDI	—	—	3.800,09	0,96%	—	—
A.P.M. 18 – ÁREA VERDE (EXTRA MURO) – ÁREA PERMANENTE, NON AEDIFICANDI	—	—	2.484,60	0,62%	—	—
A.P.M. 19 – ÁREA VERDE (EXTRA MURO) – ÁREA PERMANENTE, NON AEDIFICANDI	—	—	1.290,87	0,32%	—	—
A.P.M. 20 – ÁREA VERDE (EXTRA MURO) – ÁREA PERMANENTE, NON AEDIFICANDI	—	—	265,22	0,07%	—	—
A.P.M. 21 – ÁREA VERDE (EXTRA MURO) – ÁREA PERMANENTE, NON AEDIFICANDI	—	—	193,81	0,04%	—	—
A.P.M. 22 – ÁREA VERDE (EXTRA MURO) – ÁREA PERMANENTE, NON AEDIFICANDI	—	—	1.192,11	0,30%	—	—
A.P.M. 23 – ÁREA VERDE (EXTRA MURO) – ÁREA PERMANENTE, NON AEDIFICANDI	—	—	1.673,05	0,41%	—	—
A.P.M. 24 – ÁREA VERDE (EXTRA MURO) – ÁREA PERMANENTE, NON AEDIFICANDI	—	—	1.300,12	0,32%	—	—
A.P.M. 25 – ÁREA VERDE (EXTRA MURO) – ÁREA PERMANENTE, NON AEDIFICANDI	—	—	1.048,10	0,26%	—	—
A.P.M. 26 – ÁREA VERDE (EXTRA MURO) – ÁREA PERMANENTE, NON AEDIFICANDI	—	—	2.205,53	0,55%	—	—
A.P.M. 27 – ÁREA VERDE (EXTRA MURO) – ÁREA PERMANENTE, NON AEDIFICANDI	—	—	1.873,17	0,47%	—	—
A.P.M. 28 – ÁREA VERDE (EXTRA MURO) – ÁREA PERMANENTE, NON AEDIFICANDI	—	—	—	—	—	—
A.P.M. 29 – ÁREA VERDE (EXTRA MURO) – ÁREA PERMANENTE, NON AEDIFICANDI	—	—	—	—	—	—
