
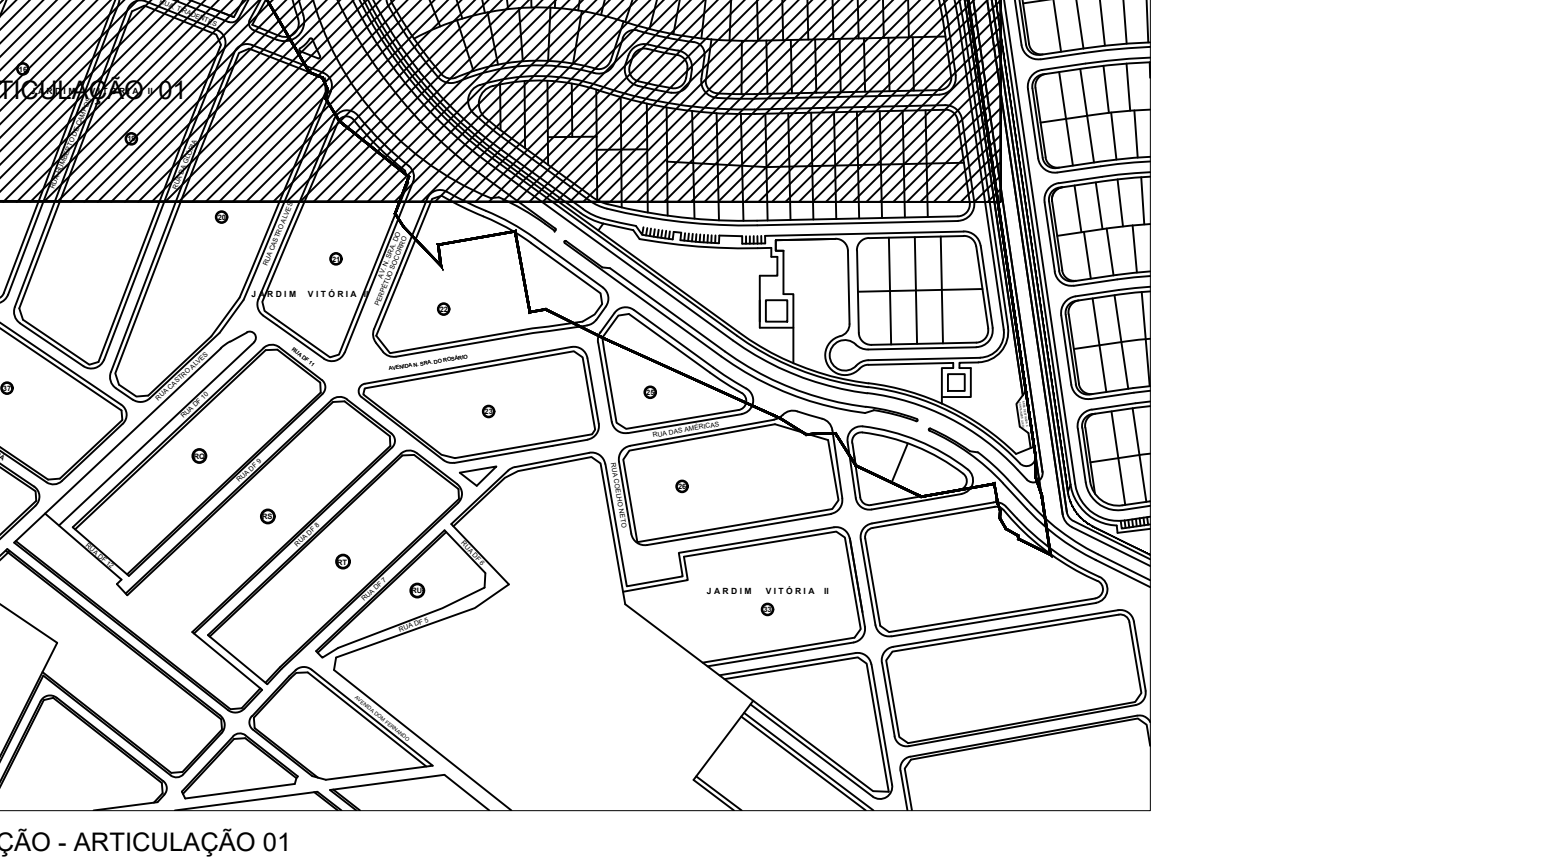
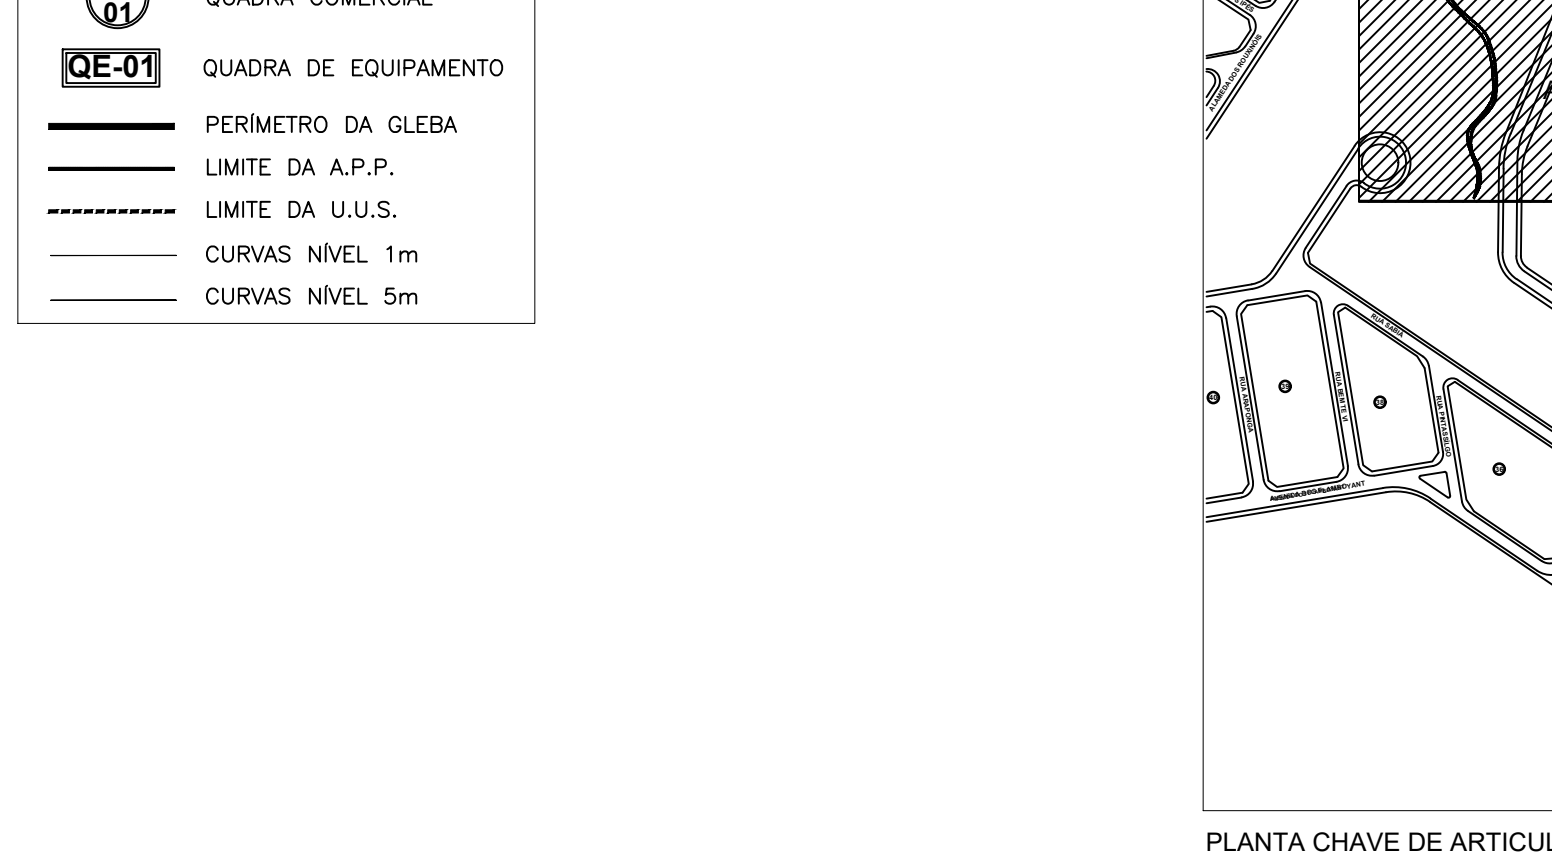
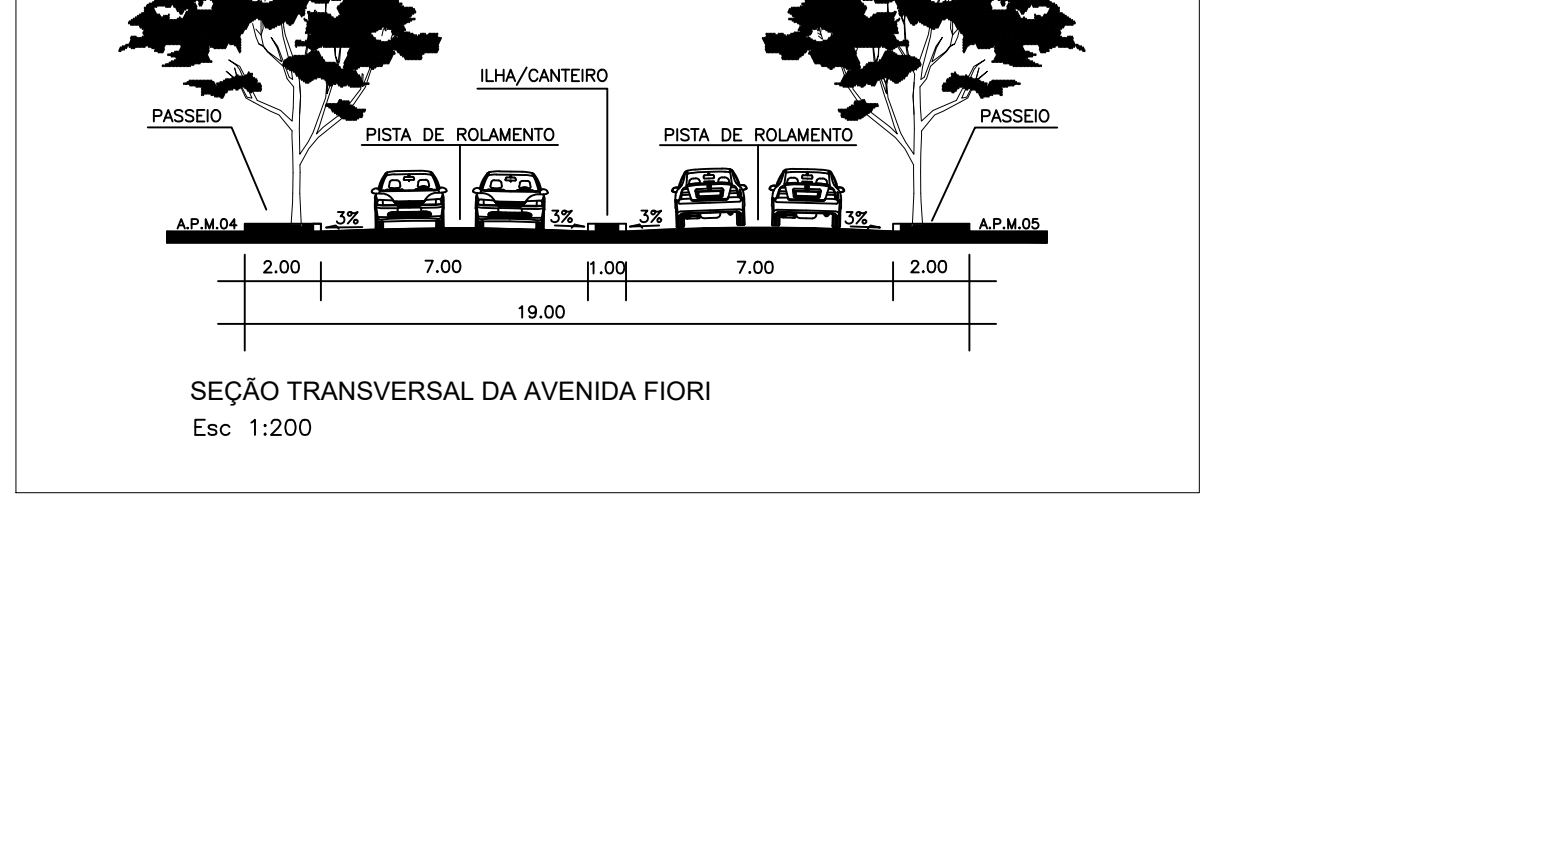
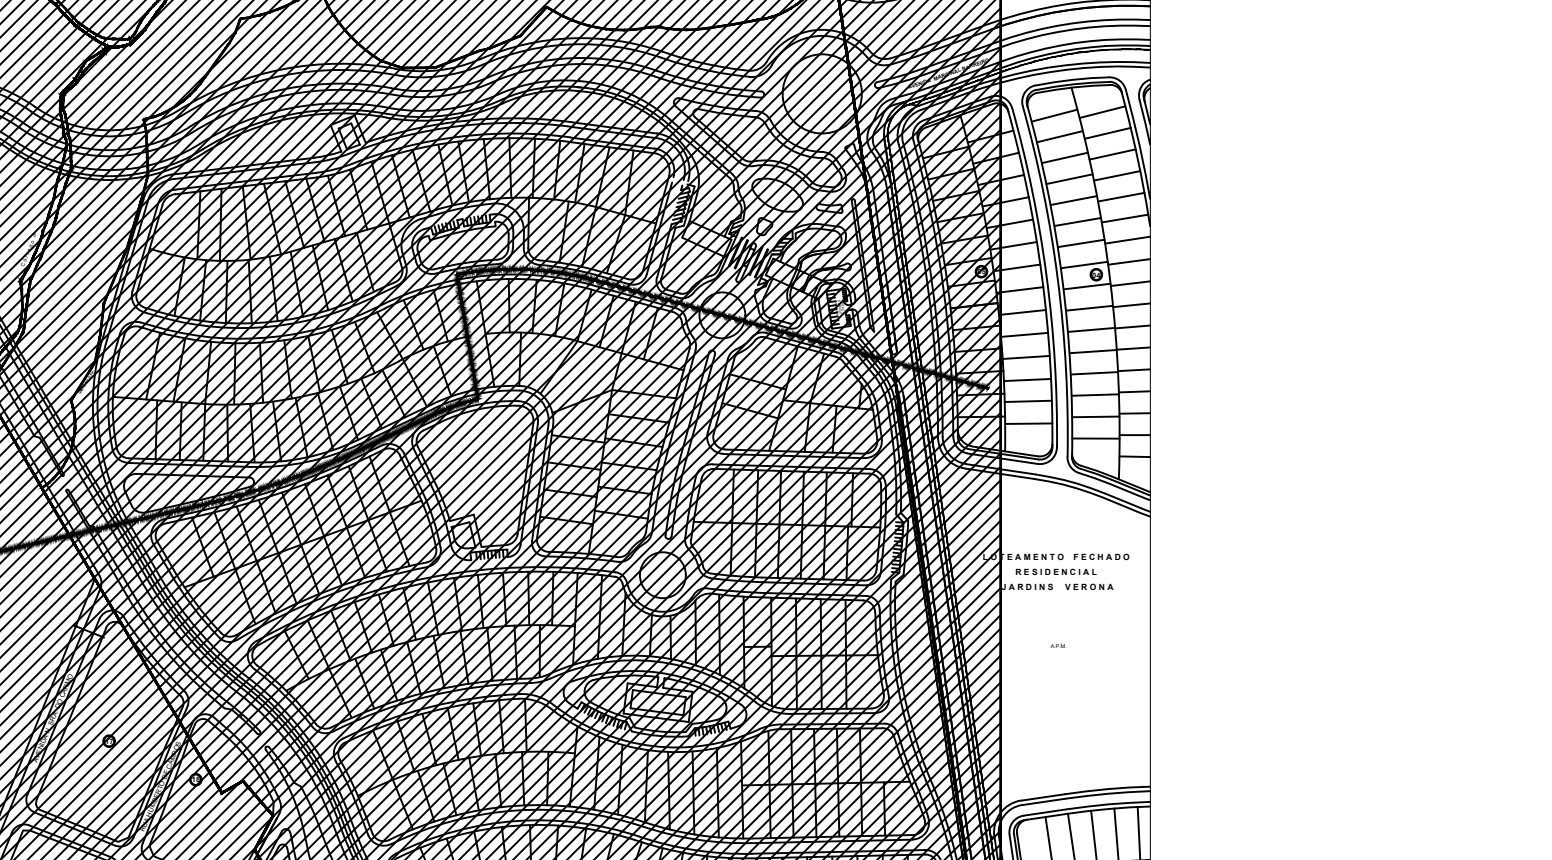
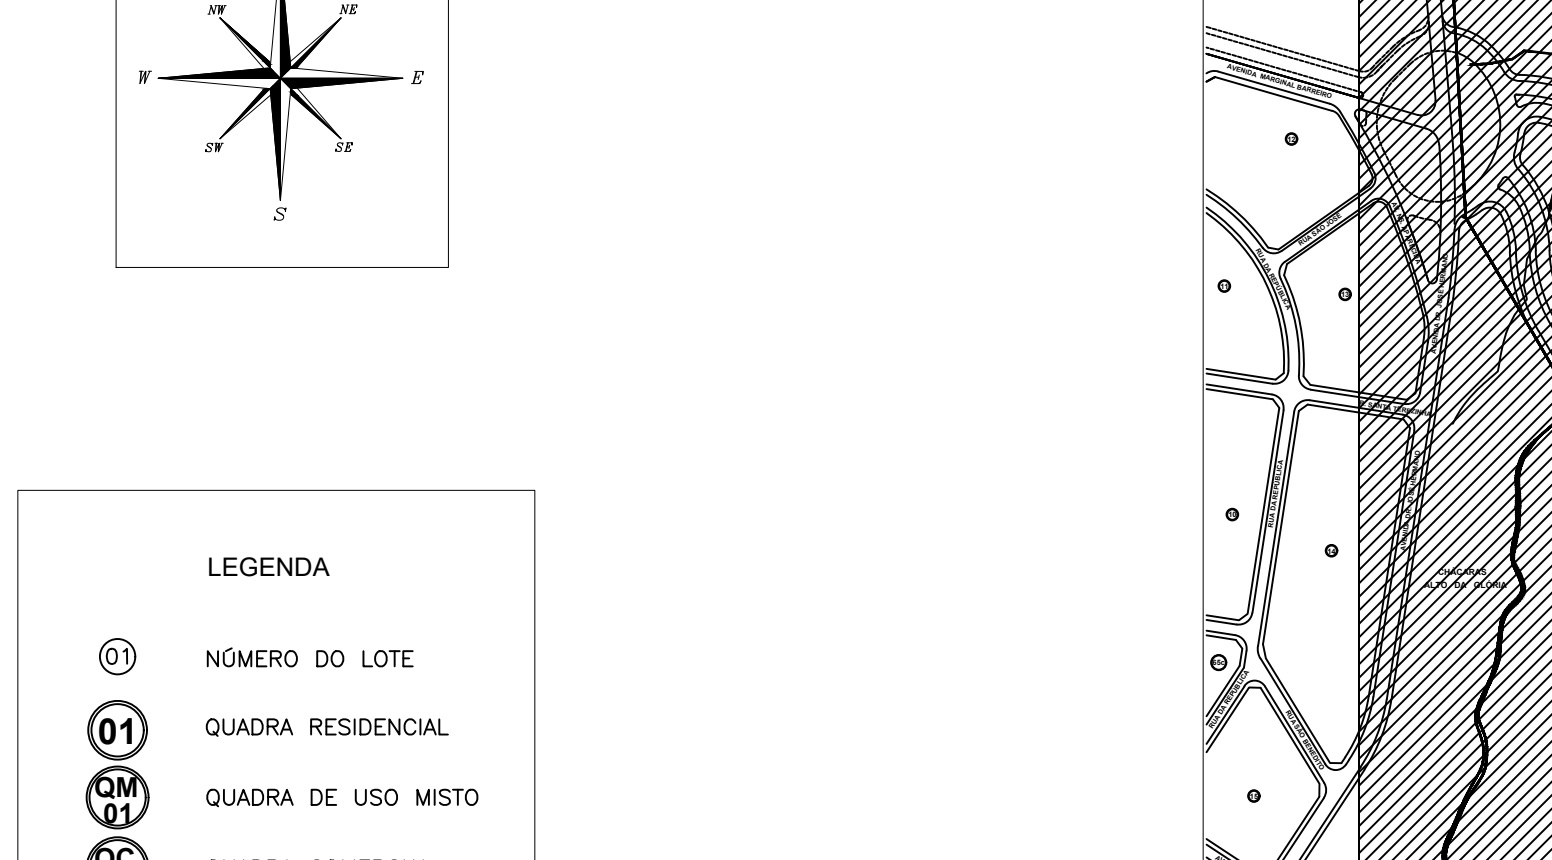
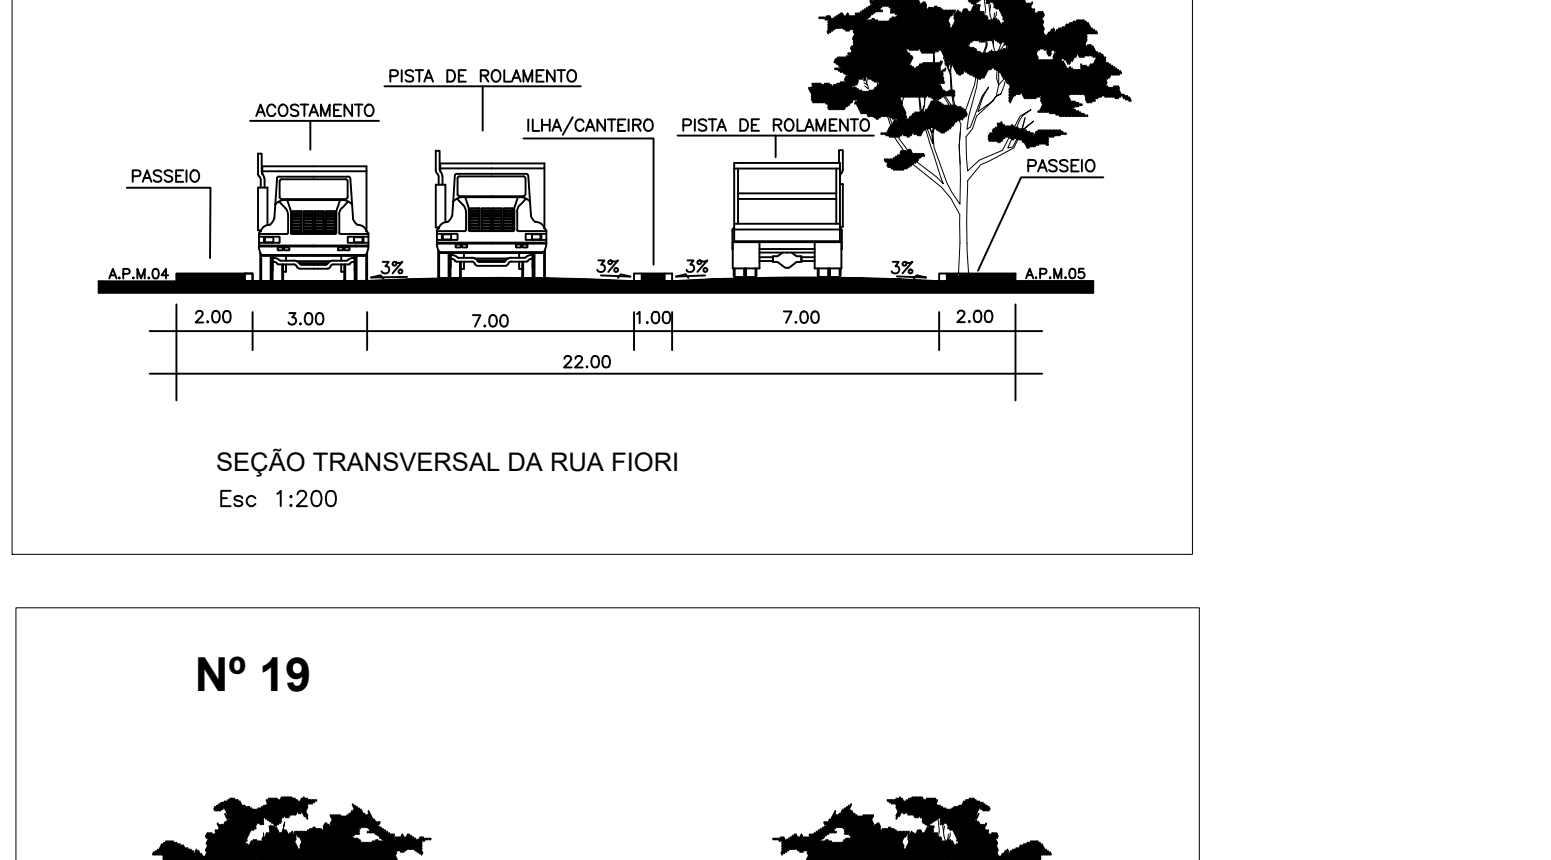
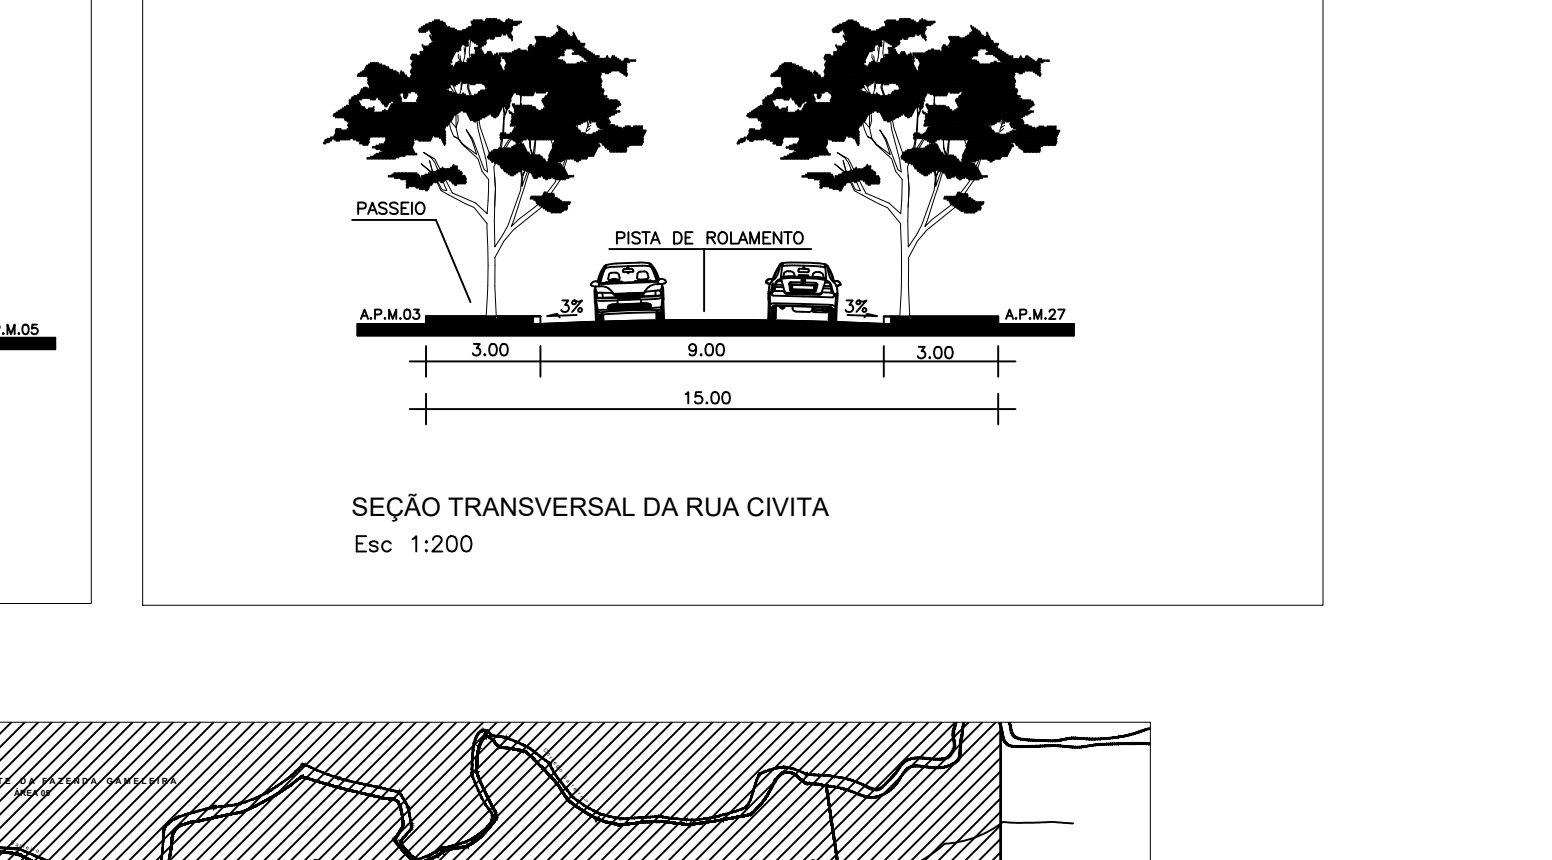
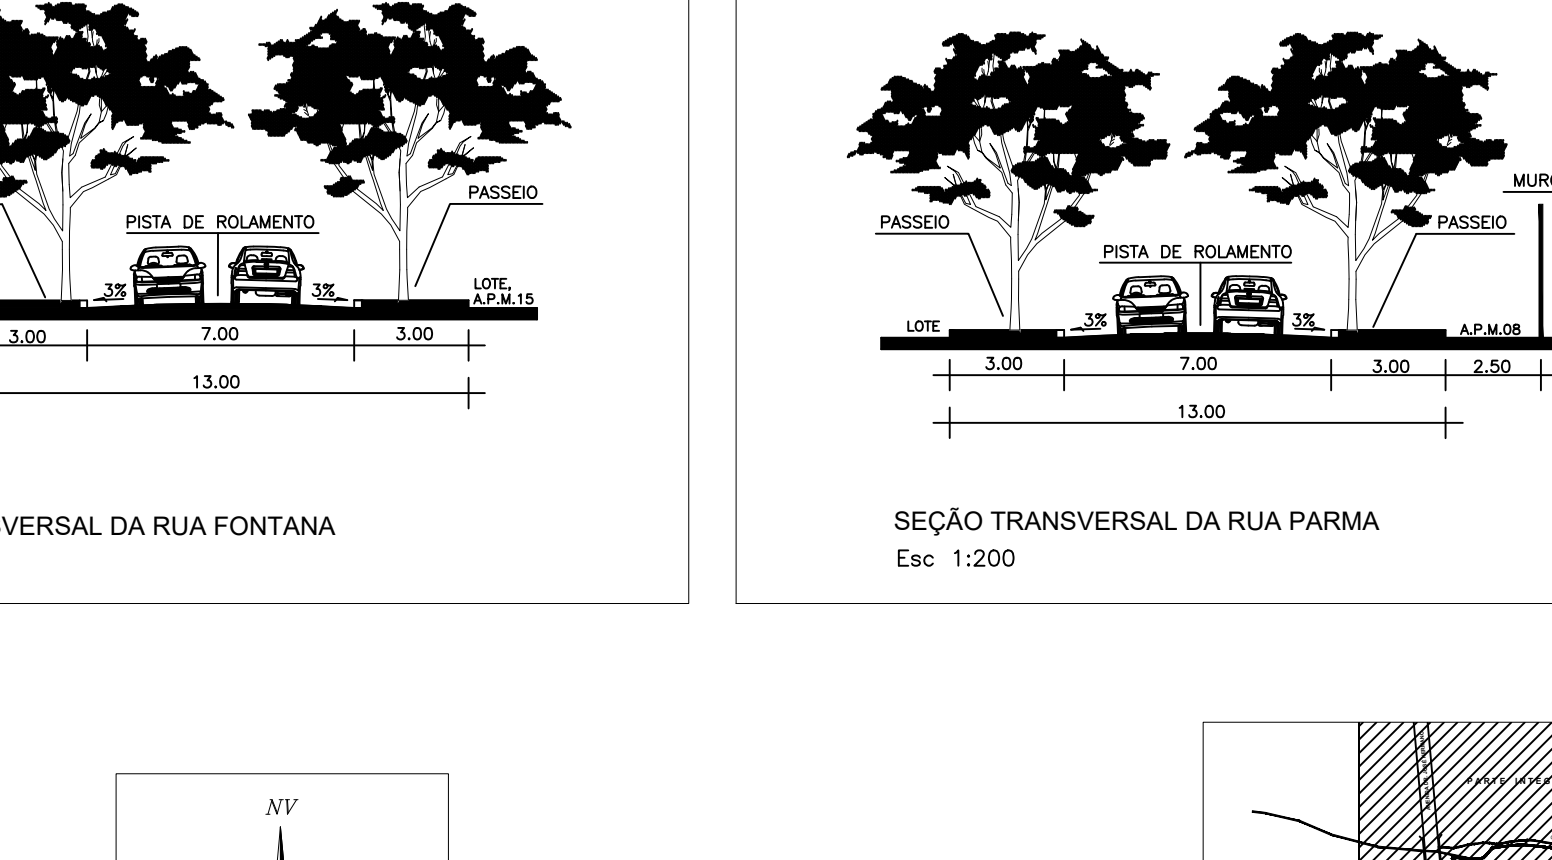
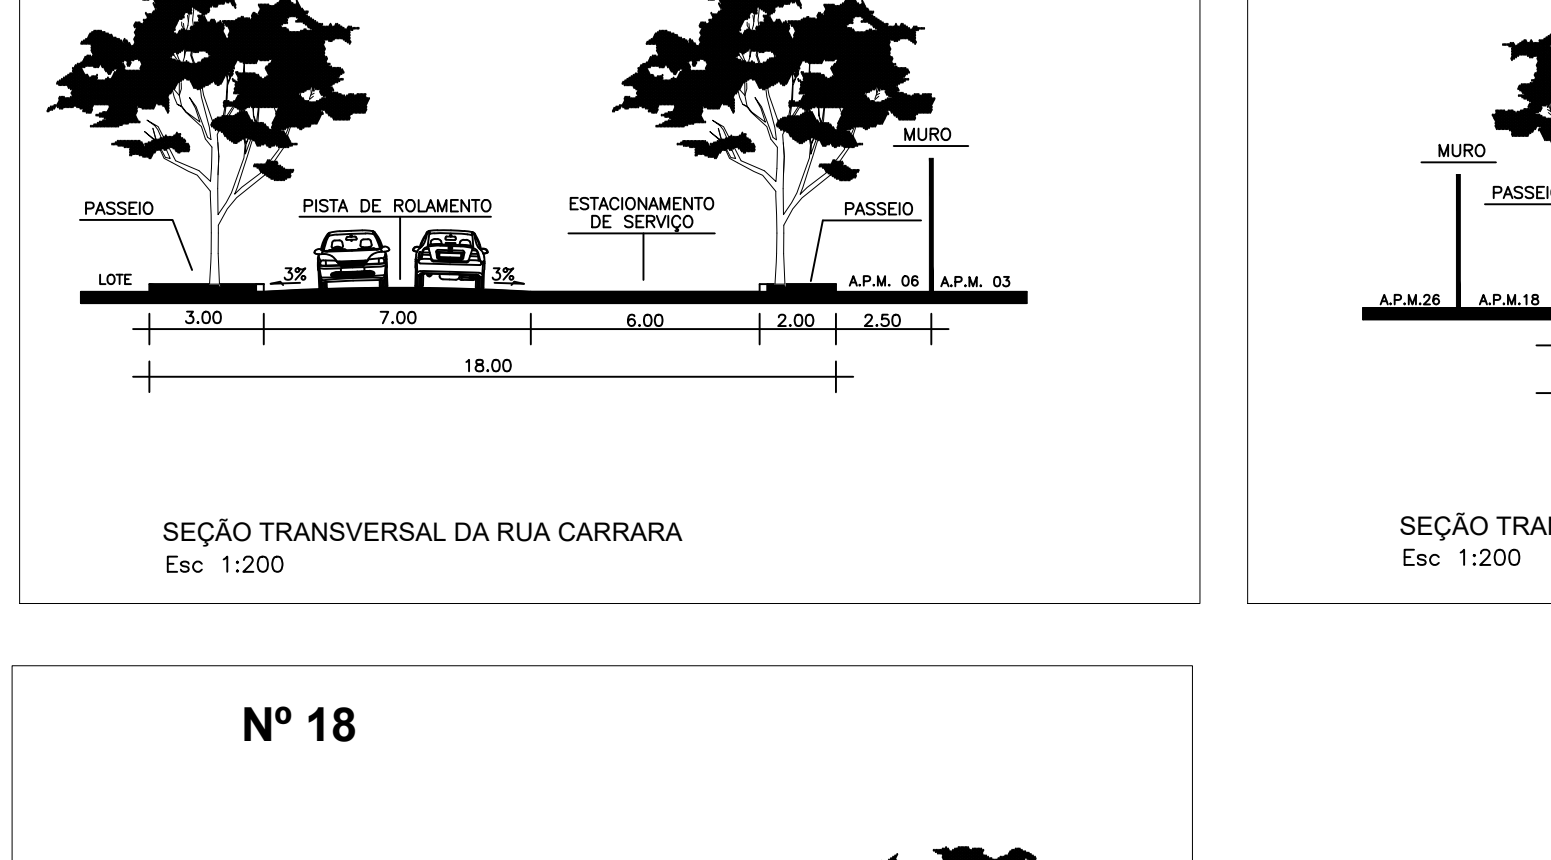
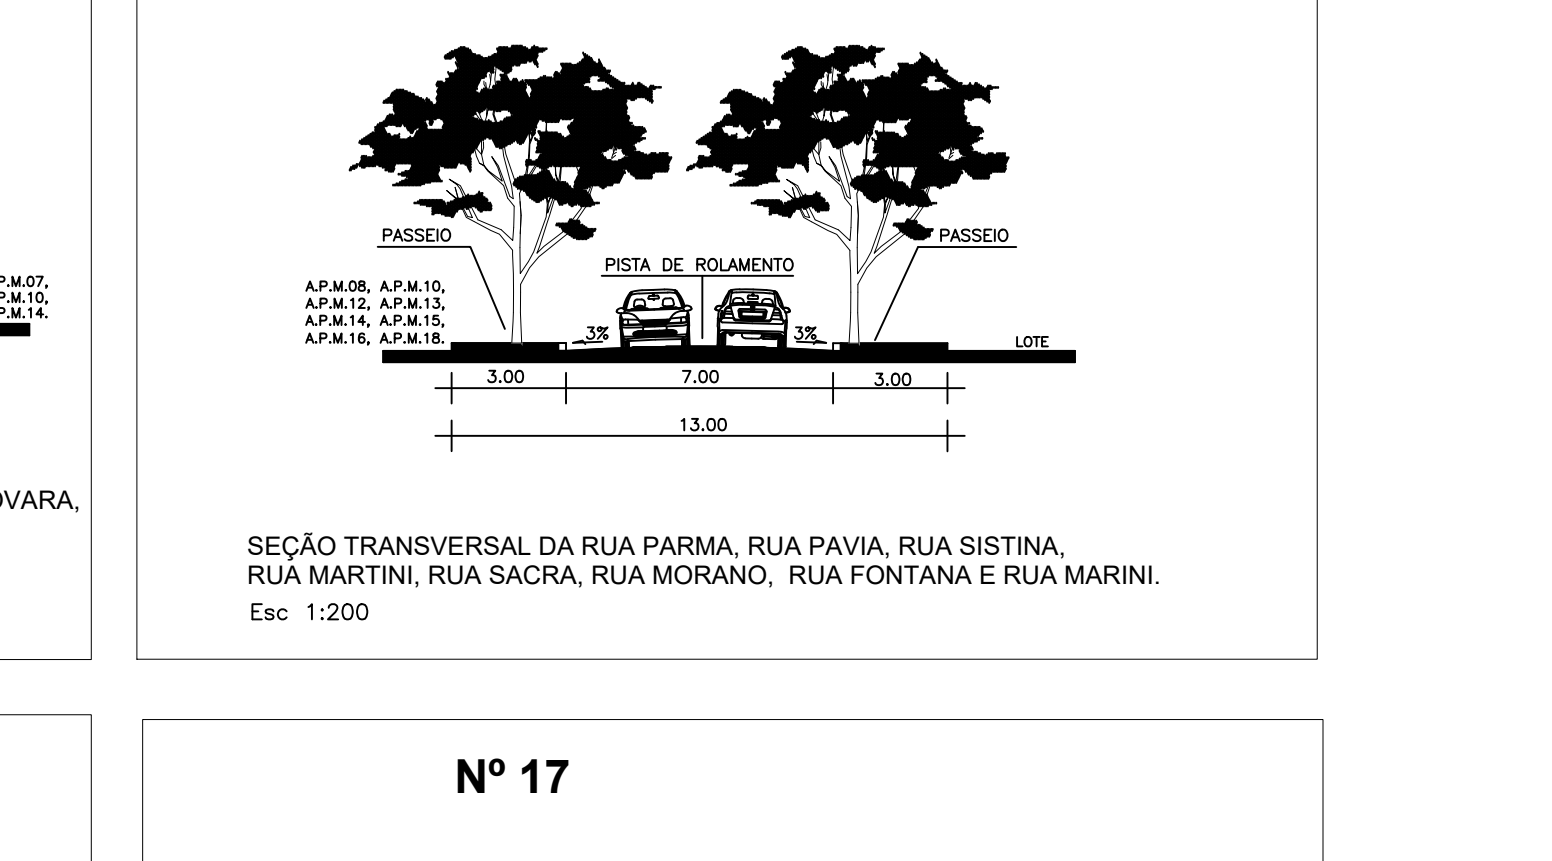
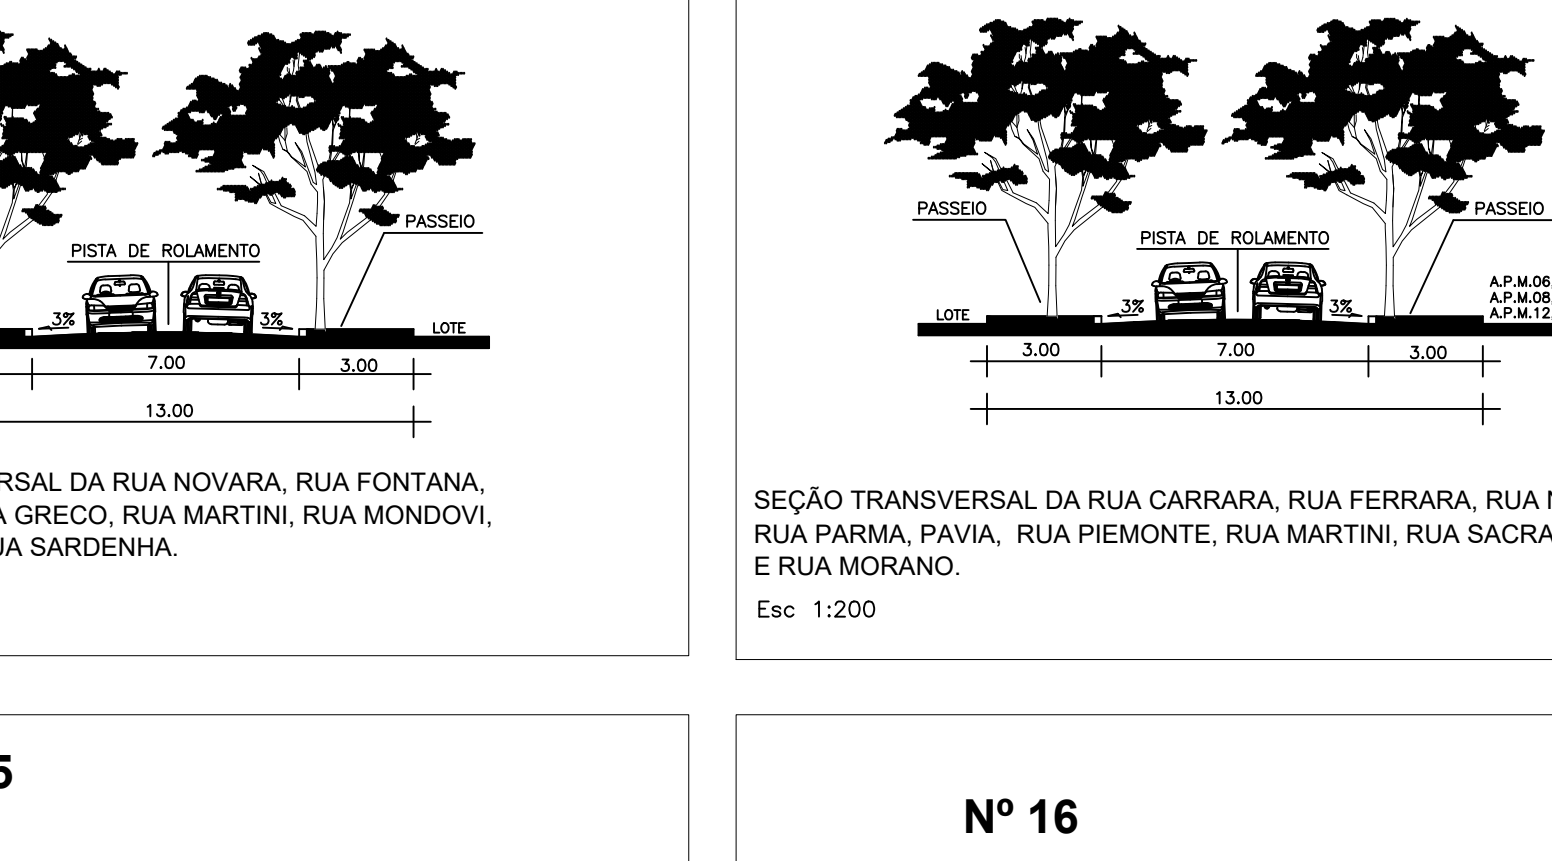
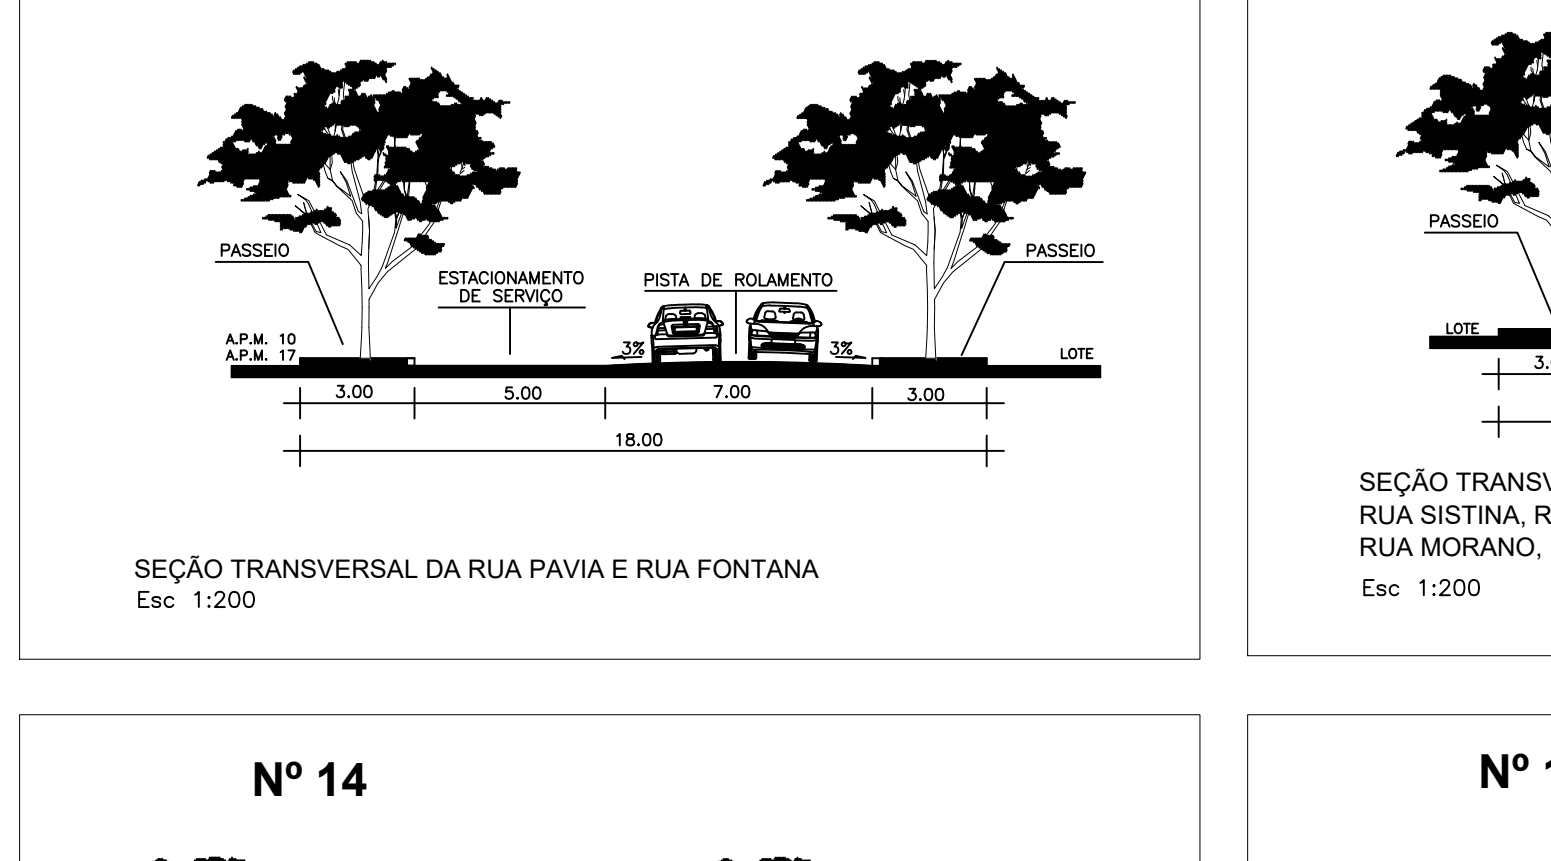
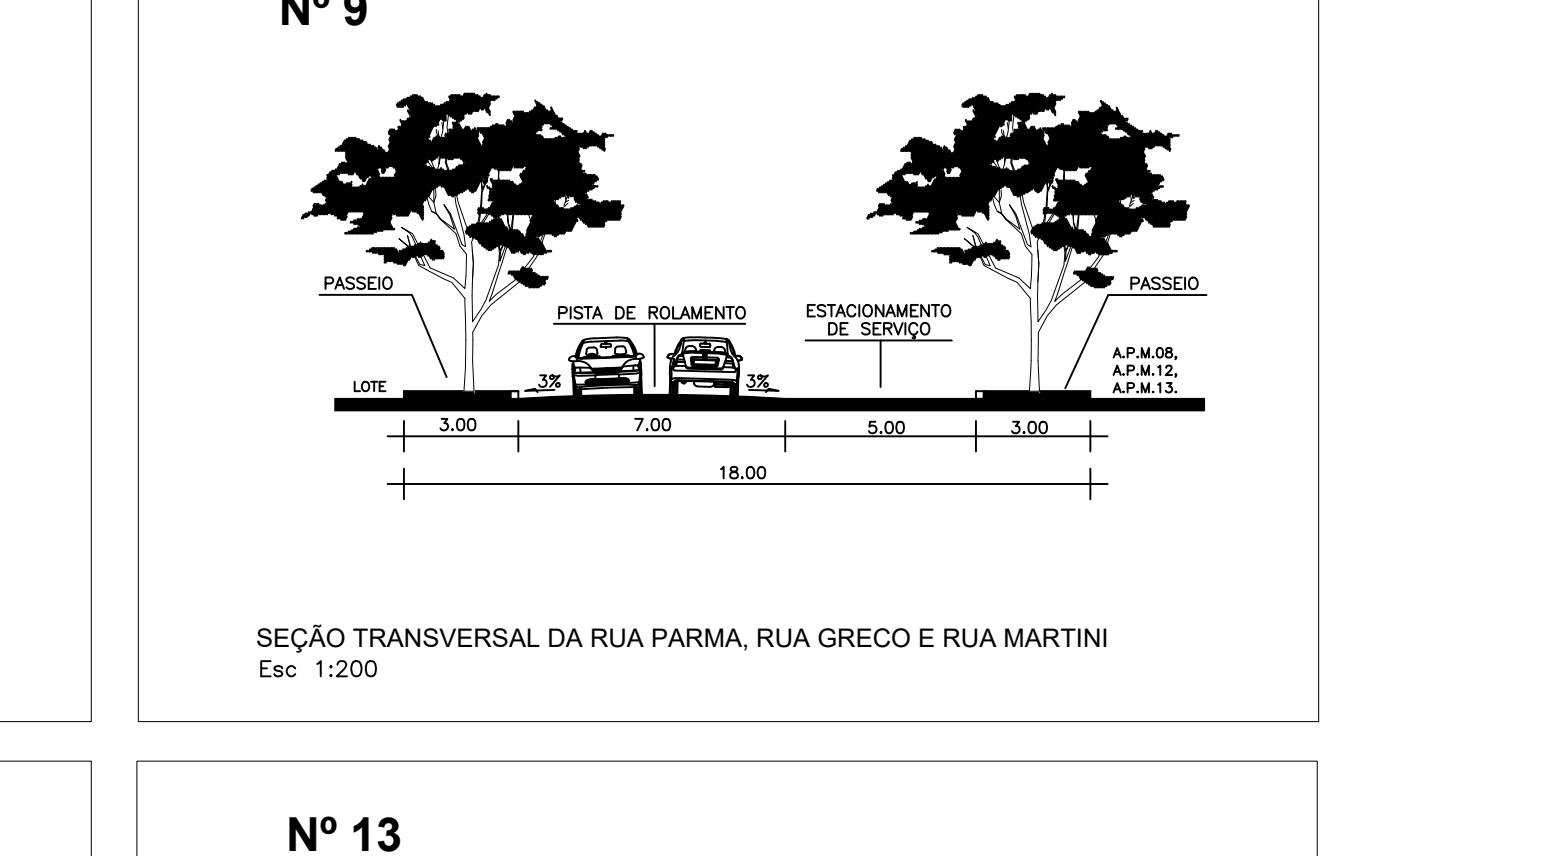
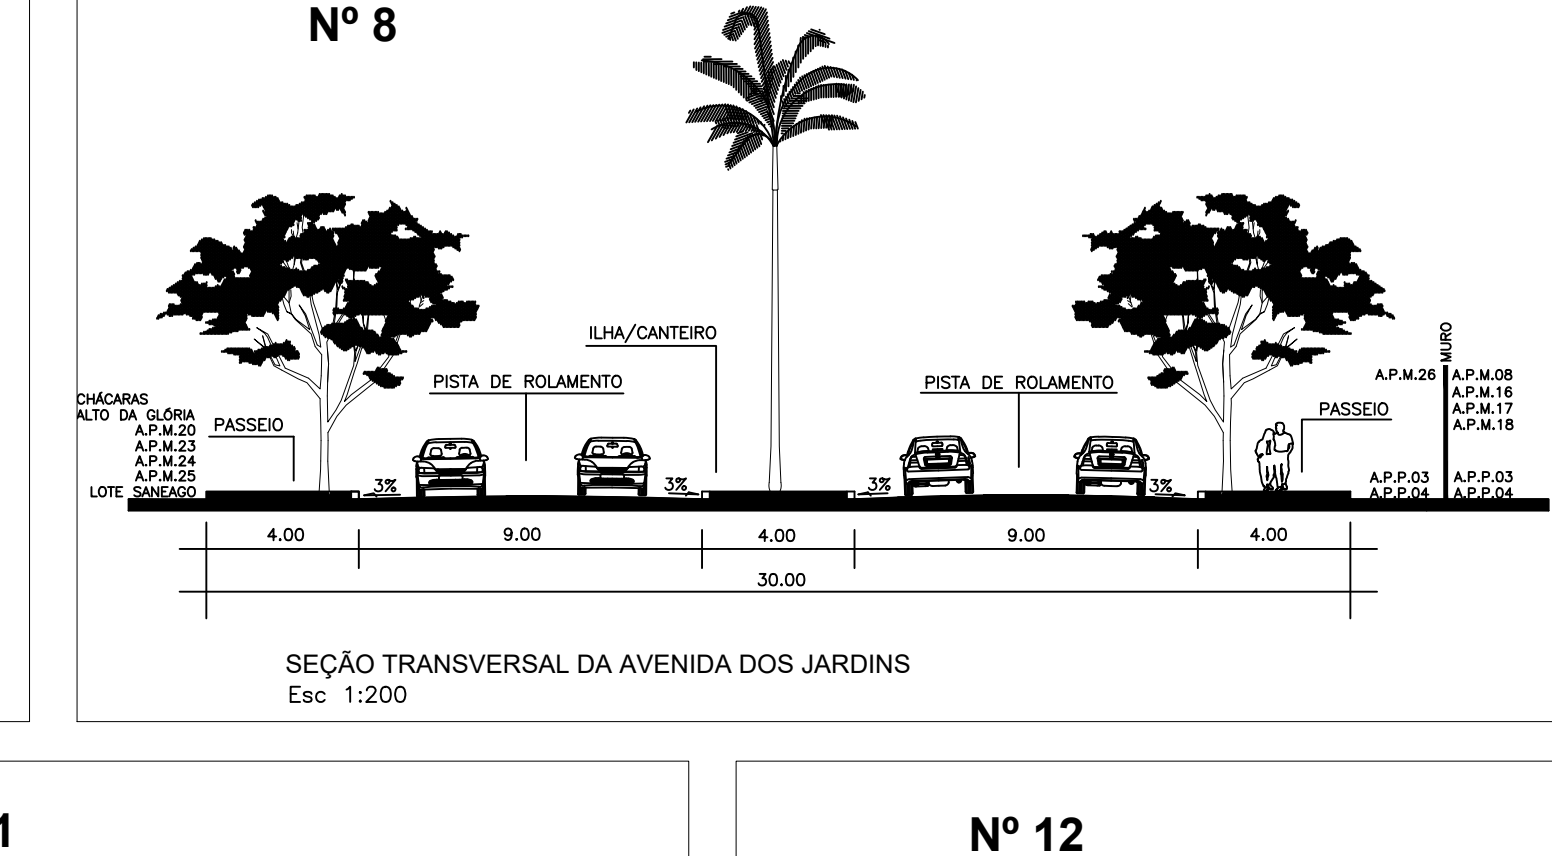
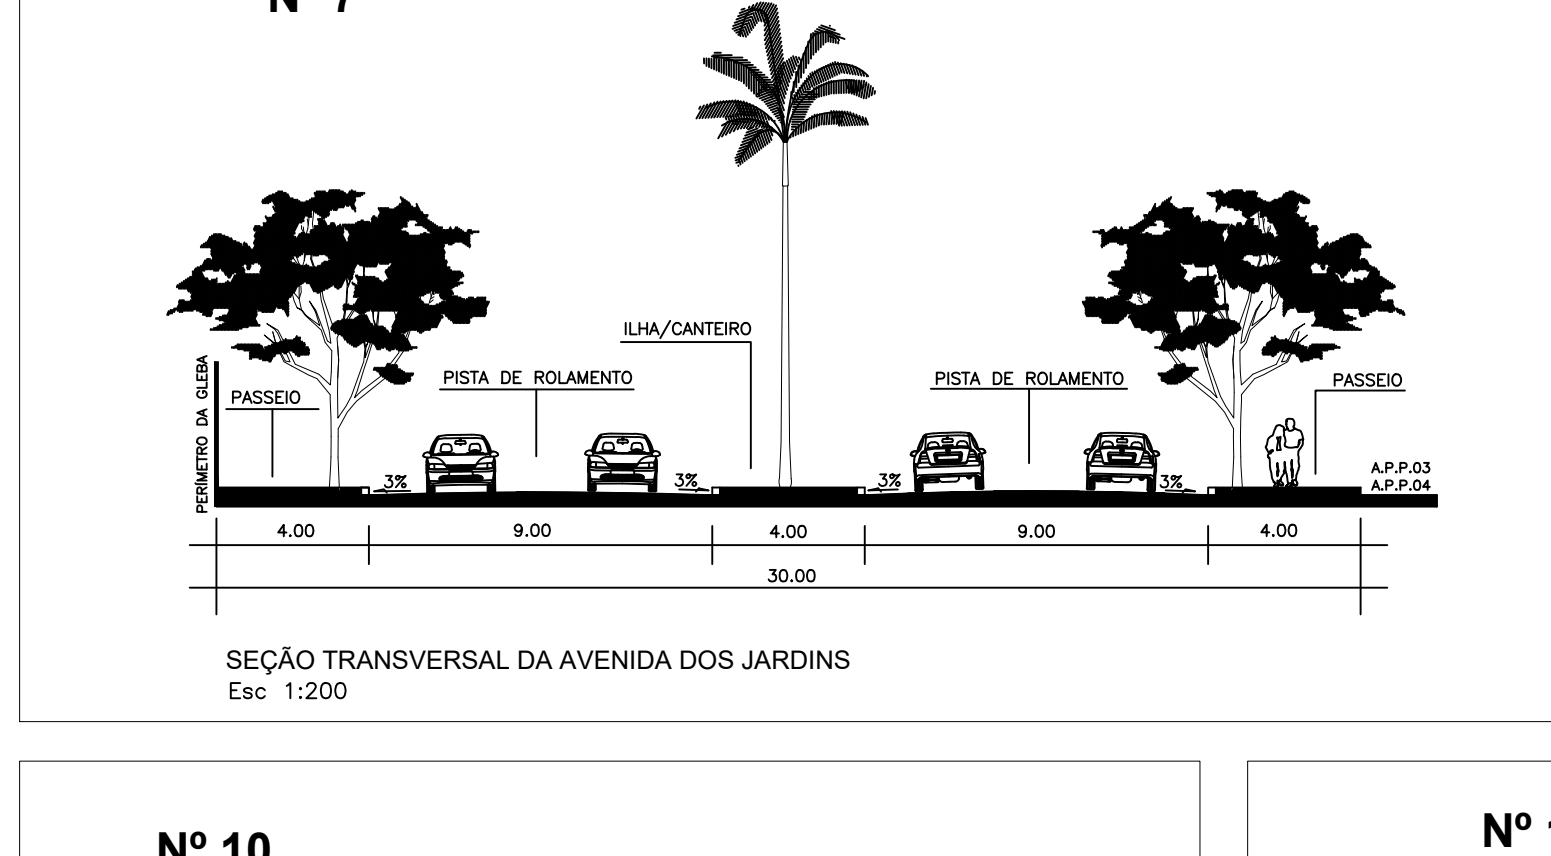
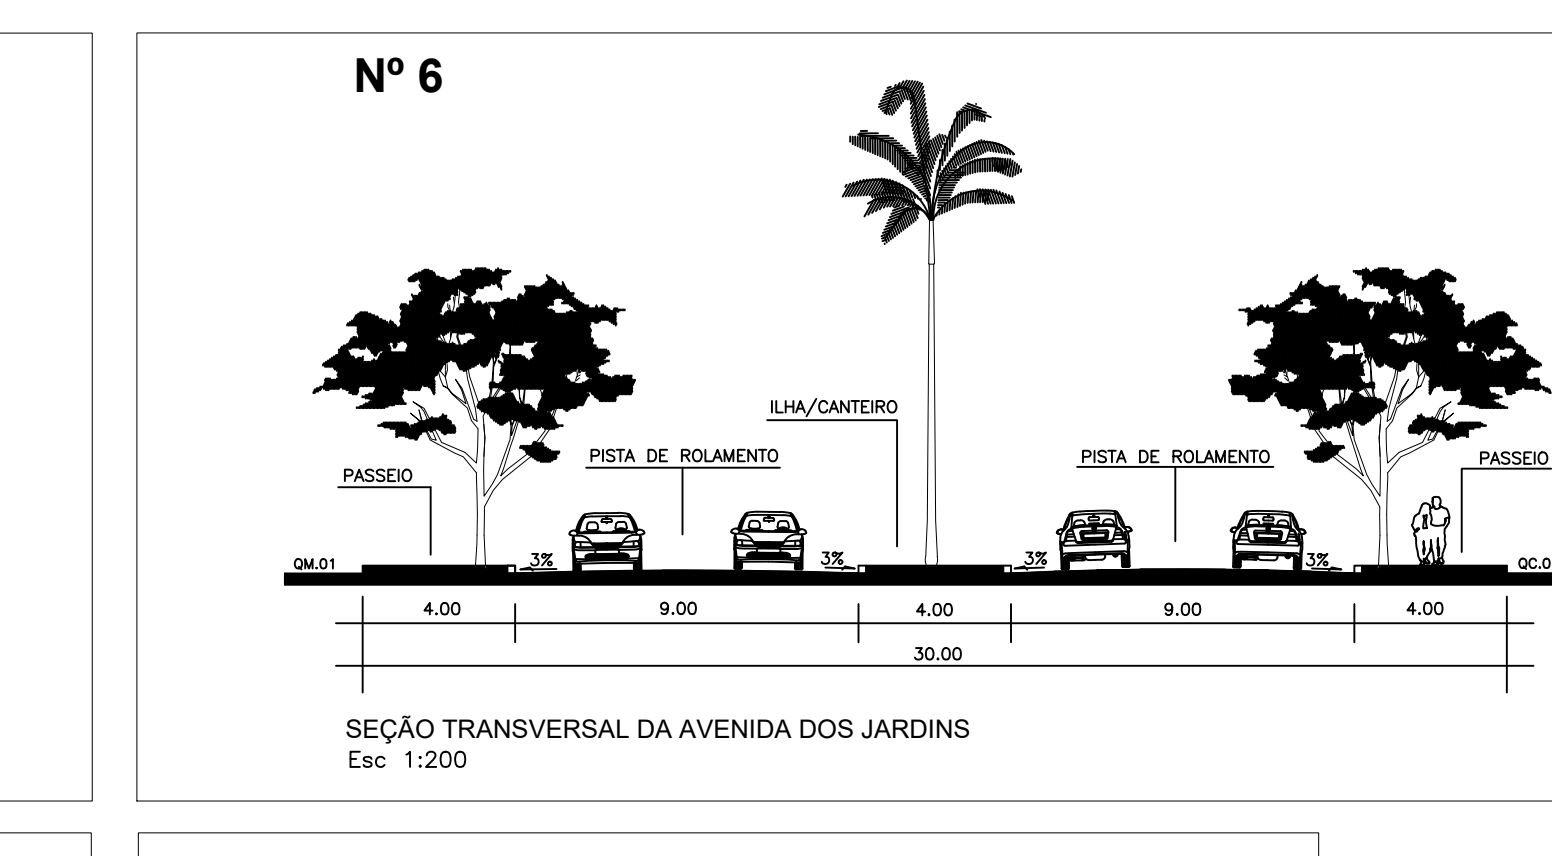
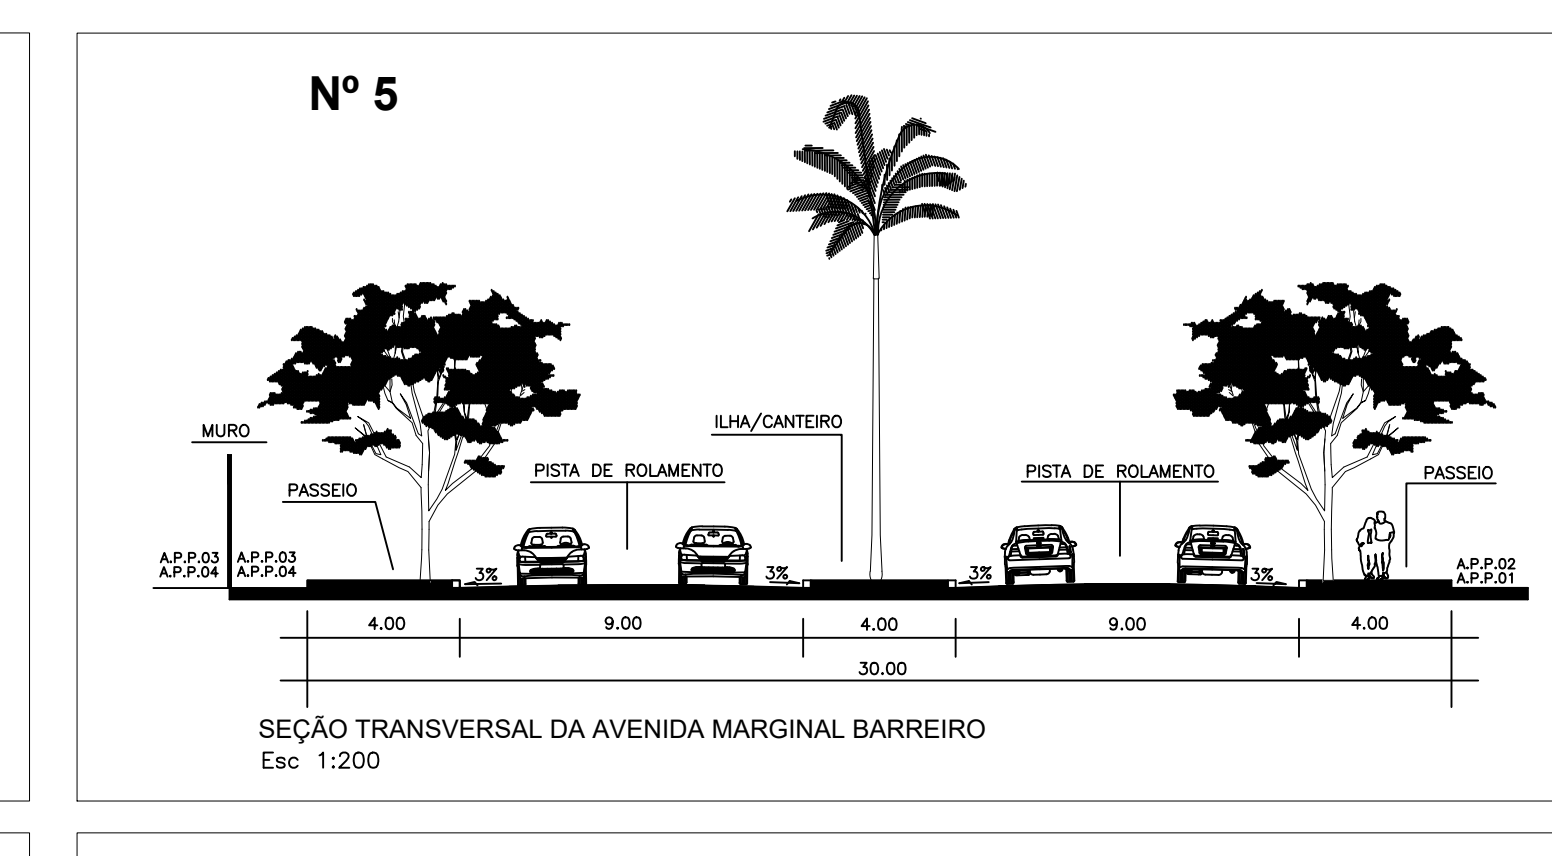
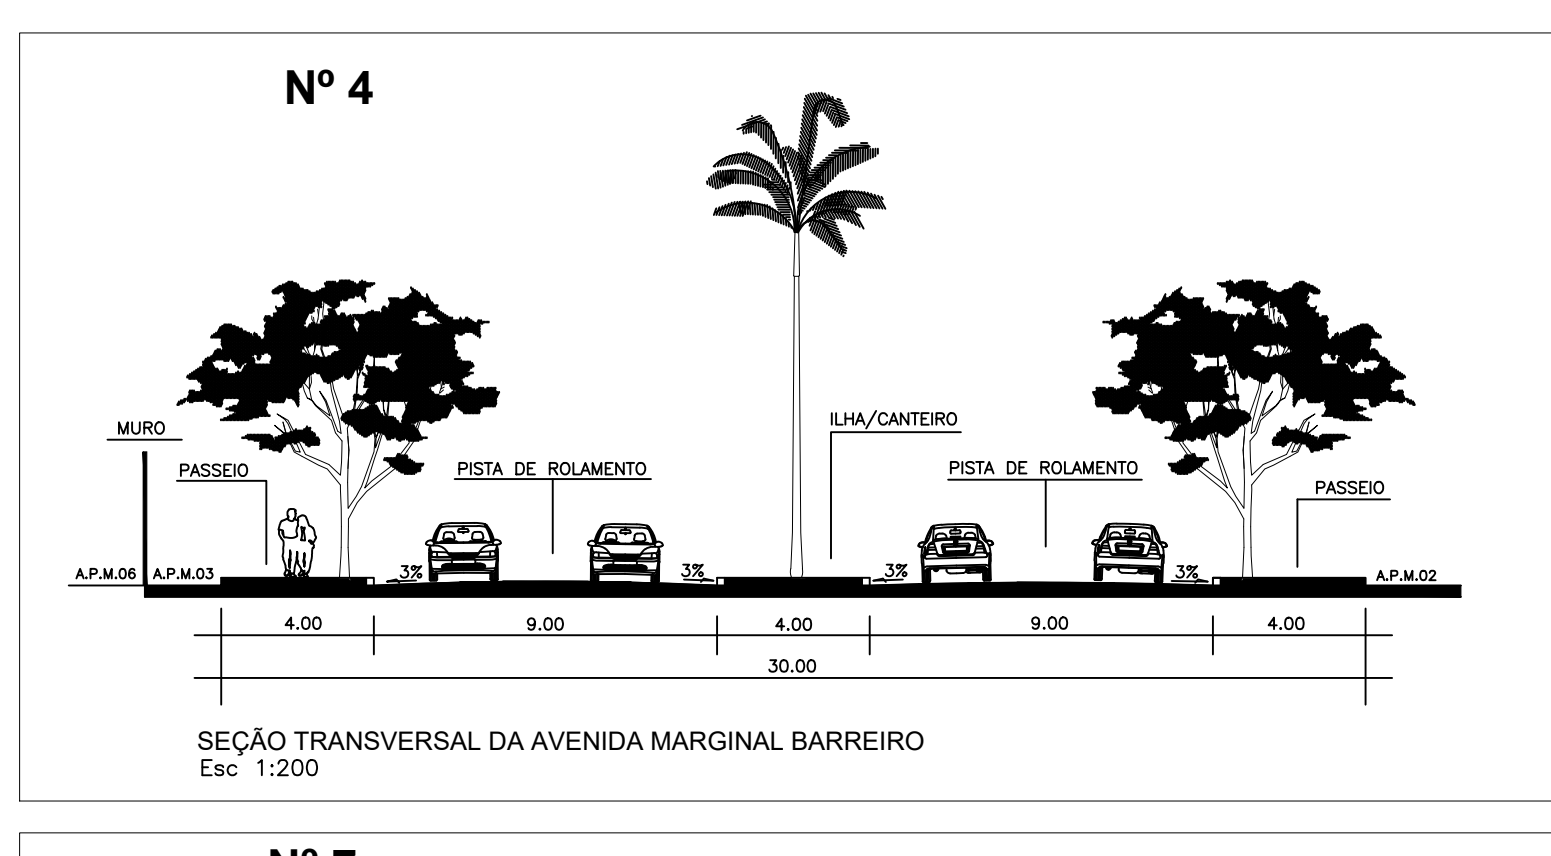
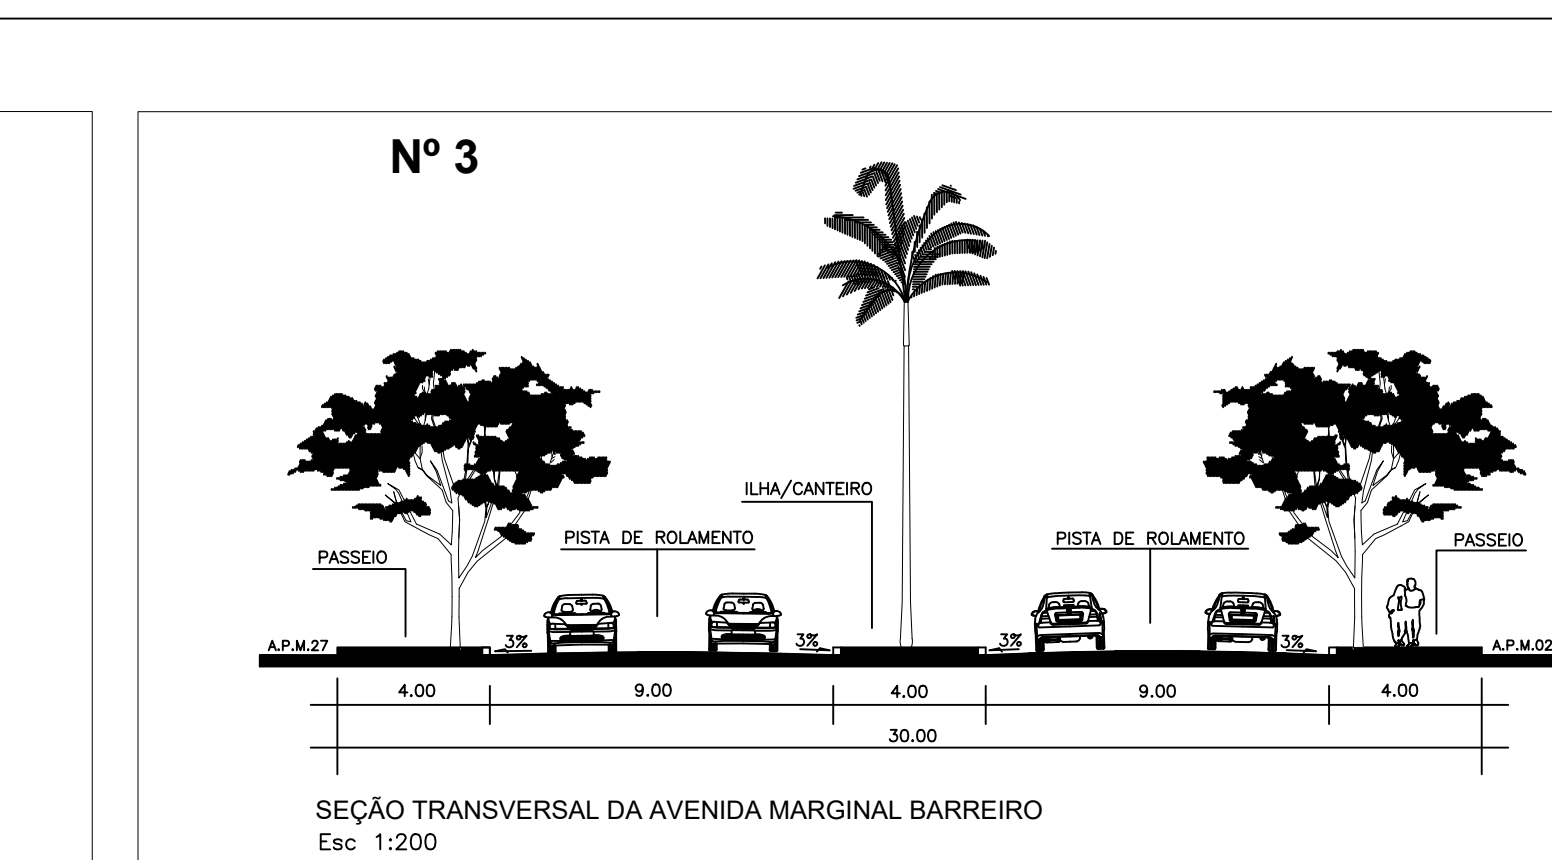
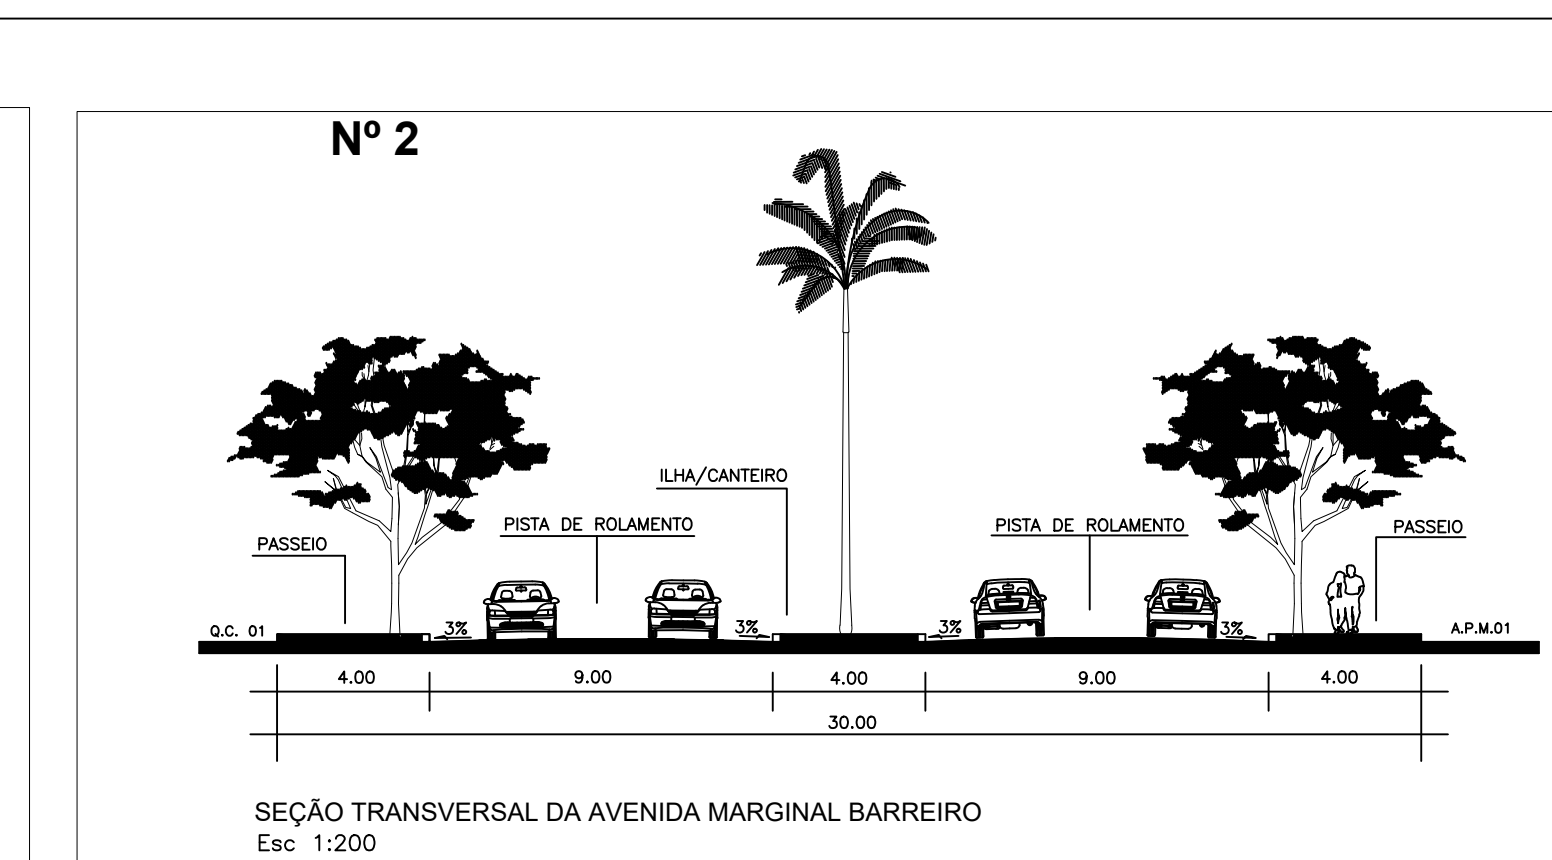
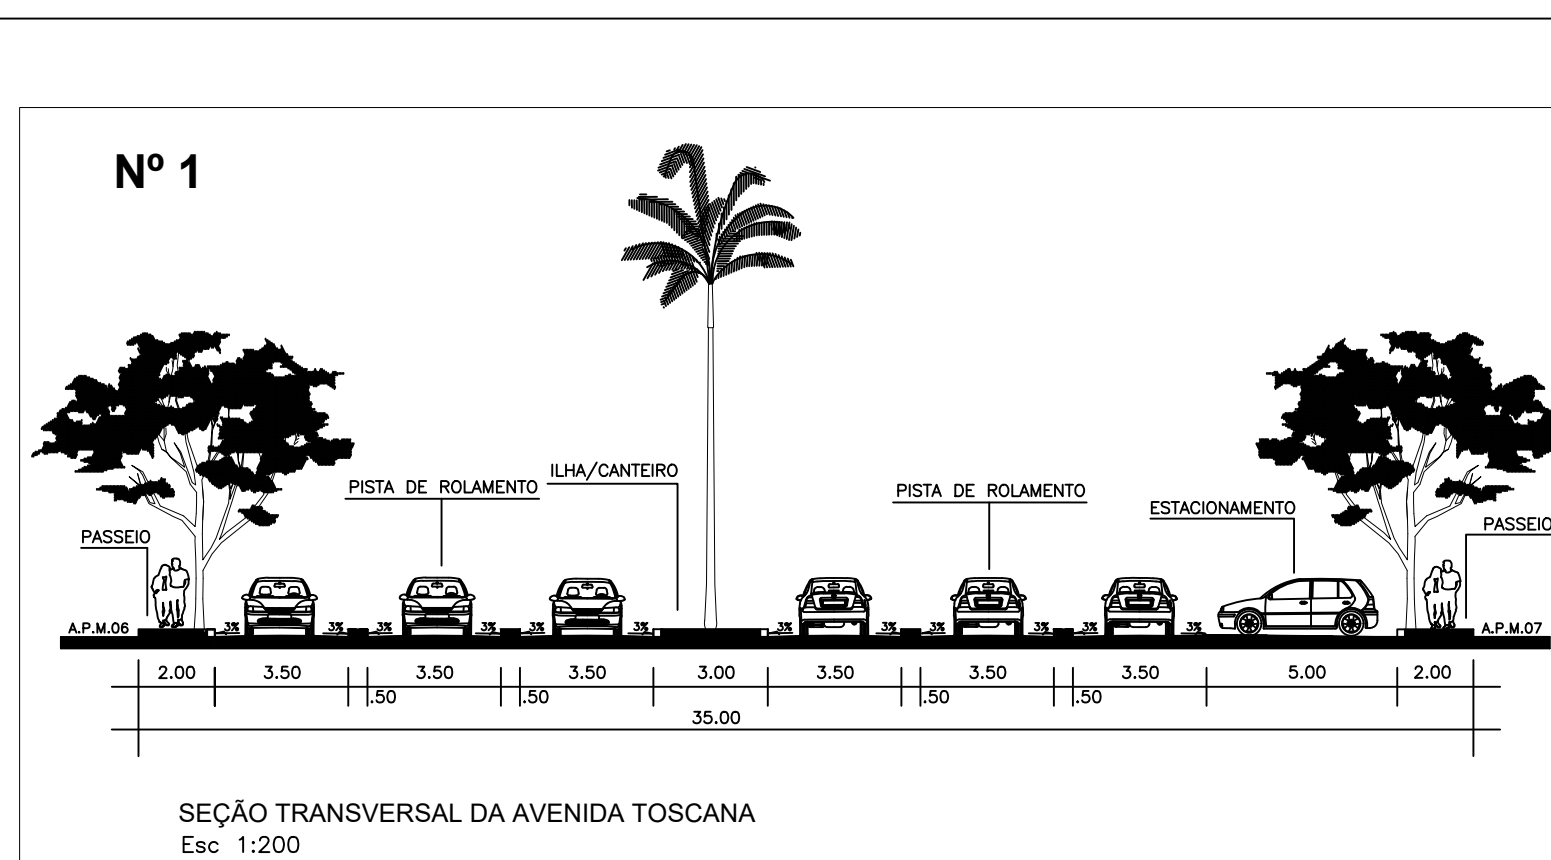


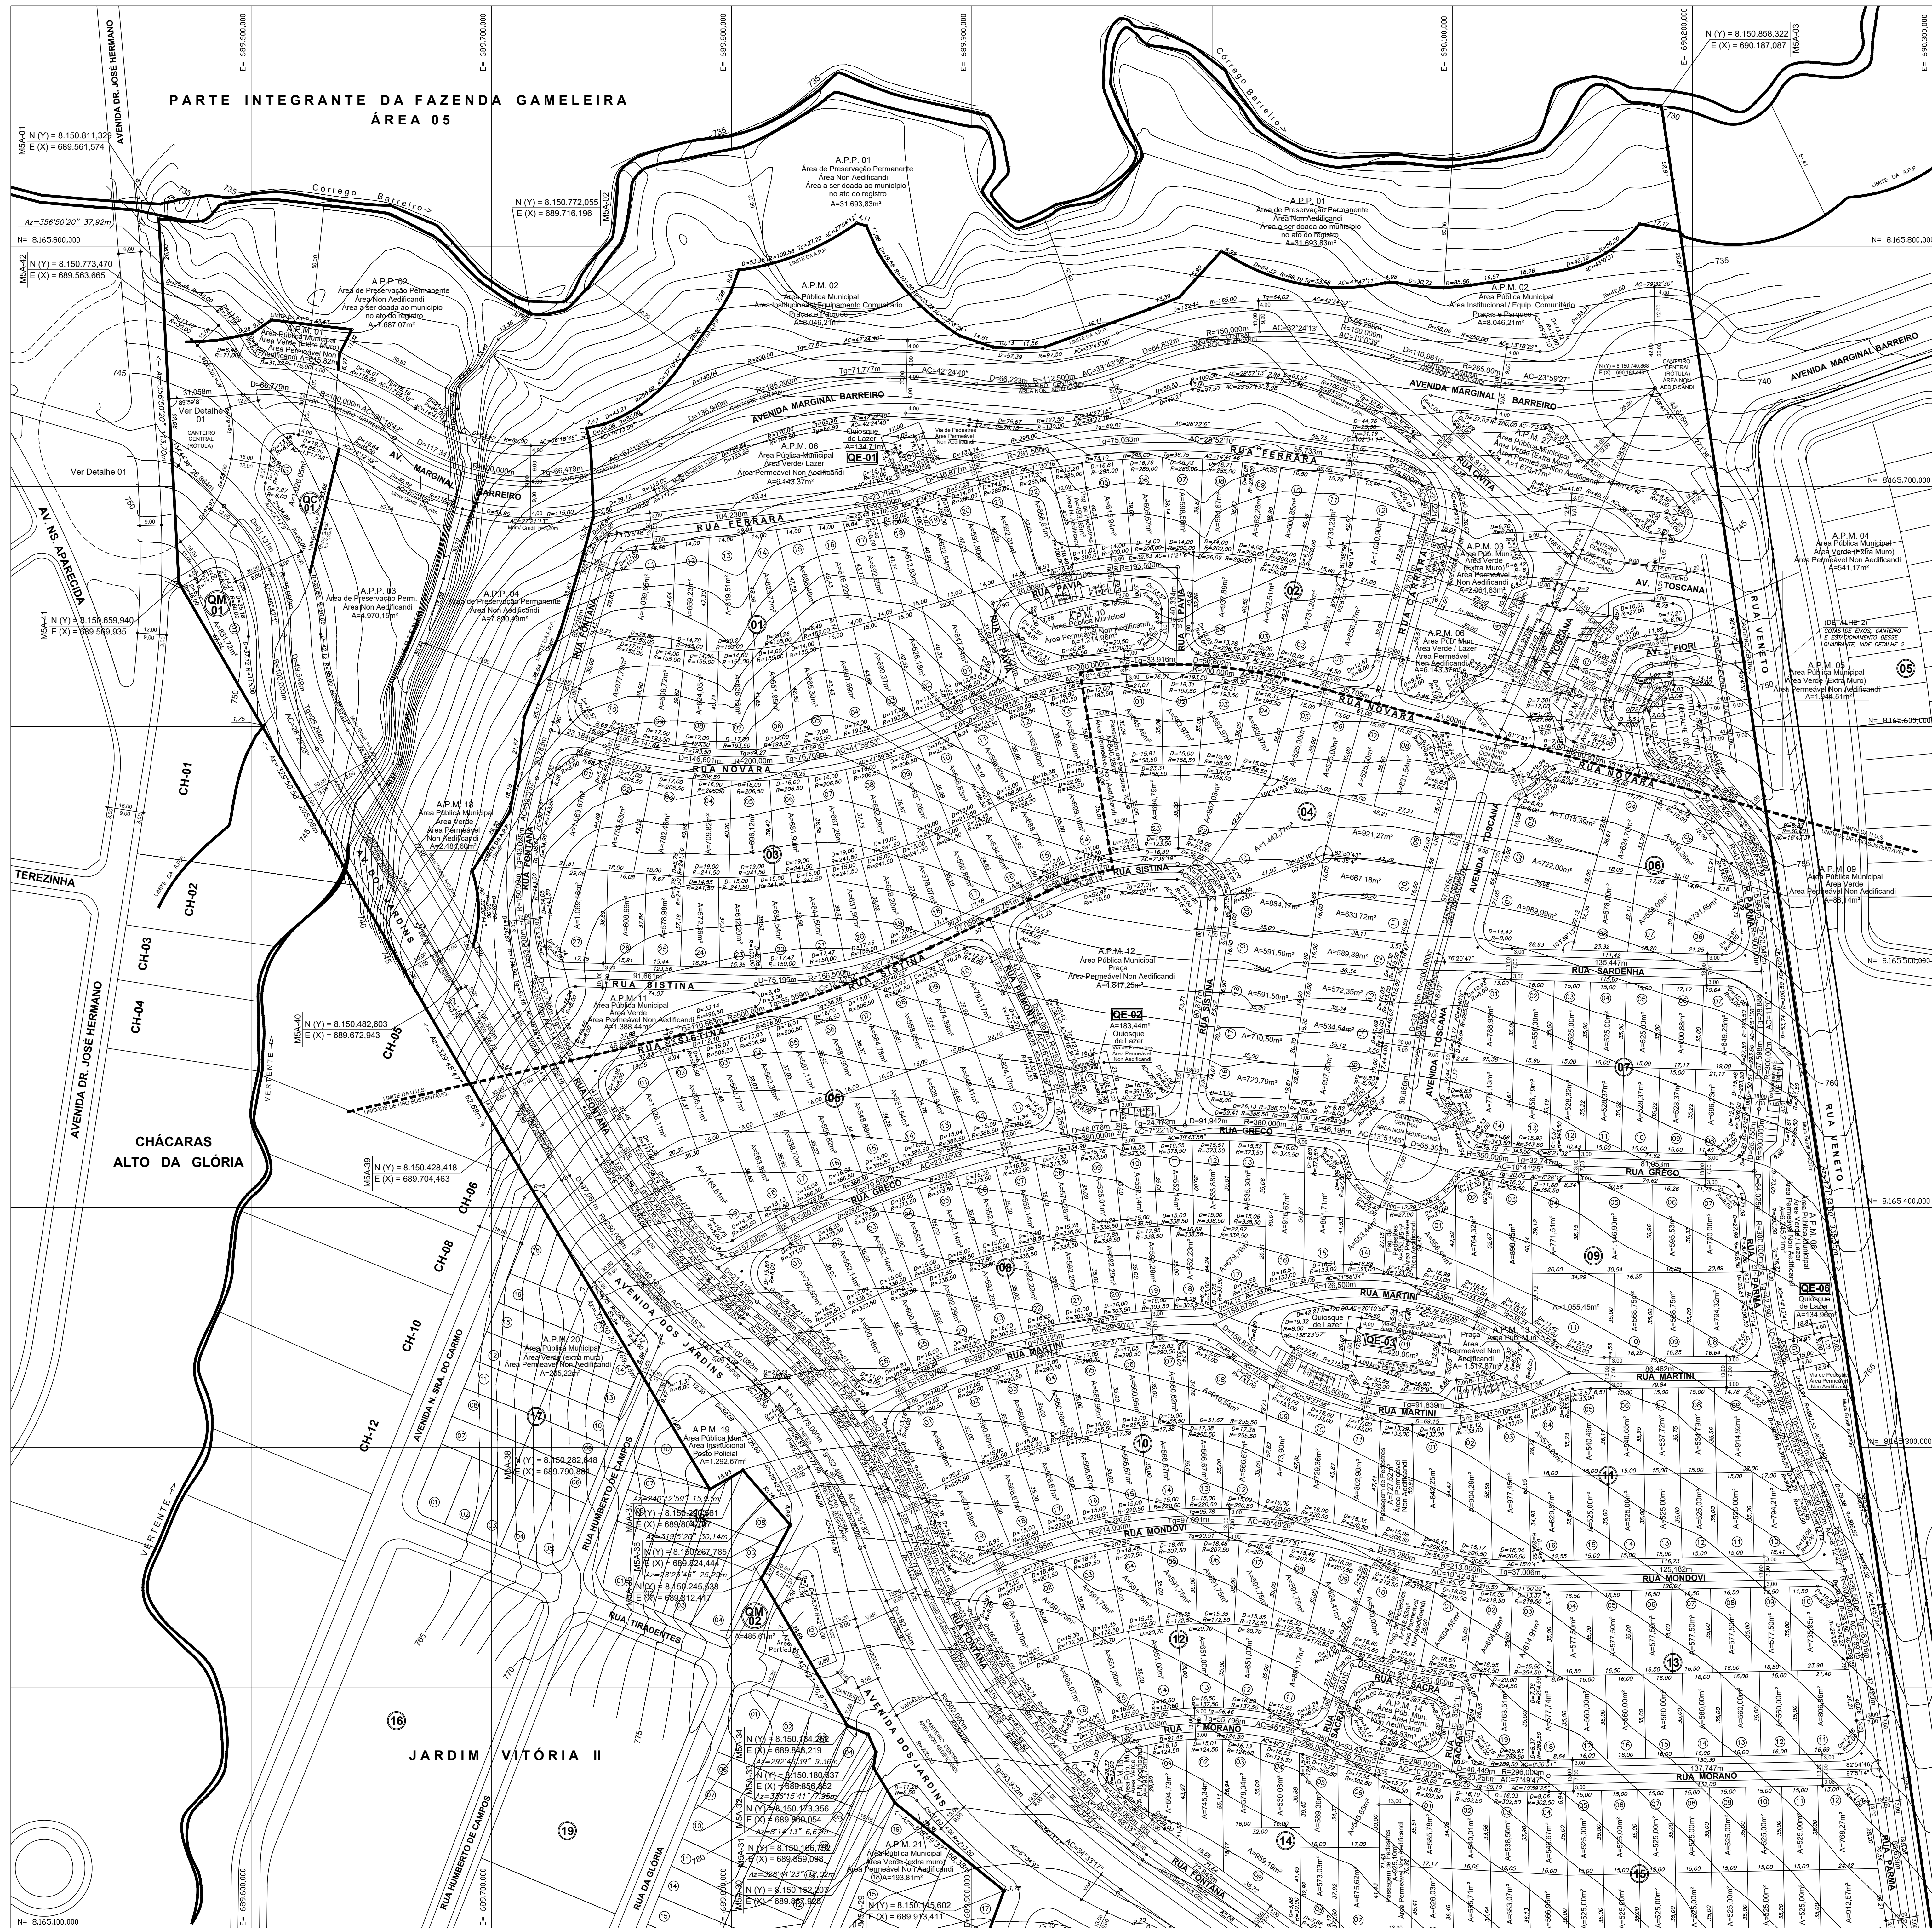

| QUADRO DE DISCRIMINAÇÃO DE ÁREAS   |                           |                                |              |
|---|---------------------------|--------------------------------|--------------|
| QUANTIDADE DE LOTES RESIDENCIAIS   | 273 unidades              | 179.274,76 m²                  | 45,0476      |
| TOTAL DE QUADROS   | 15                        | QUADROS                        |              |
| ÁREA MÍNIMA DE LOTE   | 325,00 m²                 | —                              |              |
| FRENTE MÍNIMA   | 14,00 m                   | —                              |              |
| POPULAÇÃO PREVISTA   | 996 HABITANTES            | —                              |              |
| DENSIDADE ABSOLUTA   | 24,000 HAB/HA             | —                              |              |
| DENSIDADE RELATIVA   | 53,3801 HAB/HA            | —                              |              |
| ÁREA TOTAL DO EMPREENDIMENTO   |                           |                                |              |
| A.P.P. 01 - ÁREA DE PRESERVAÇÃO PERMANENTE   | 31.693,83 m²              | 7,040                          |              |
| A.P.P. 02 - ÁREA DE PRESERVAÇÃO PERMANENTE   | 7.687,07 m²               | 1,707                          |              |
| A.P.P. 03 - ÁREA DE PRESERVAÇÃO PERMANENTE   | 4.870,15 m²               | 1,094                          |              |
| A.P.P. 04 - ÁREA DE PRESERVAÇÃO PERMANENTE   | 7.890,49 m²               | 1,753                          |              |
| ÁREA PARCELÁVEL   | 397.976,22 m²             | 88,396                         |              |
| TOTAL DA ÁREA PARCELADA   | 397.976,22 m²             | 100,000                        |              |
| ÁREAS PÚBLICAS MUNICIPAIS E ÁREAS VERDES   |                           |                                |              |
| DISCRIMINAÇÃO   | EQUIPAMENTOS COMUNITÁRIOS | ÁREAS VERDES / ESPORTE E LAZER | ÁREA (m²)    |
| A.P.M. 01 - ÁREA VERDE (EXTRA MURO) - ÁREA PERMÊVEL, NÃO ADEQUADA   | —                         | —                              | 615,82       |
| A.P.M. 02 - ÁREA INSTITUCIONAL / EQUIPAMENTO COMUNITÁRIO (*)   | 8.042,31                  | 2,022                          | —            |
| A.P.M. 03 - ÁREA VERDE (EXTRA MURO) - ÁREA PERMÊVEL, NÃO ADEQUADA   | —                         | —                              | 2.064,81     |
| A.P.M. 04 - ÁREA VERDE (EXTRA MURO) - ÁREA PERMÊVEL, NÃO ADEQUADA   | —                         | —                              | 541,17       |
| A.P.M. 05 - ÁREA VERDE (EXTRA MURO) - ÁREA PERMÊVEL, NÃO ADEQUADA   | —                         | —                              | 1.844,51     |
| A.P.M. 06 - ÁREA VERDE (EXTRA MURO) - ÁREA PERMÊVEL, NÃO ADEQUADA   | —                         | —                              | 6.143,37     |
| A.P.M. 07 - ÁREA VERDE (EXTRA MURO) - ÁREA PERMÊVEL, NÃO ADEQUADA   | —                         | —                              | 421,77       |
| A.P.M. 08 - ÁREA VERDE (EXTRA MURO) - ÁREA PERMÊVEL, NÃO ADEQUADA   | —                         | —                              | 6.345,21     |
| A.P.M. 09 - ÁREA VERDE (EXTRA MURO) - ÁREA PERMÊVEL, NÃO ADEQUADA   | —                         | —                              | 88,14        |
| A.P.M. 10 - ÁREA VERDE (EXTRA MURO) - ÁREA PERMÊVEL, NÃO ADEQUADA   | —                         | —                              | 1.214,99     |
| A.P.M. 11 - ÁREA VERDE (EXTRA MURO) - ÁREA PERMÊVEL, NÃO ADEQUADA   | —                         | —                              | 1.388,44     |
| A.P.M. 12 - ÁREA VERDE (EXTRA MURO) - ÁREA PERMÊVEL, NÃO ADEQUADA   | —                         | —                              | 4.847,25     |
| A.P.M. 13 - ÁREA VERDE (EXTRA MURO) - ÁREA PERMÊVEL, NÃO ADEQUADA   | —                         | —                              | 1.537,87     |
| A.P.M. 14 - ÁREA VERDE (EXTRA MURO) - ÁREA PERMÊVEL, NÃO ADEQUADA   | —                         | —                              | 794,83       |
| A.P.M. 15 - ÁREA VERDE (EXTRA MURO) - ÁREA PERMÊVEL, NÃO ADEQUADA   | —                         | —                              | 293,73       |
| A.P.M. 16 - ÁREA VERDE (EXTRA MURO) - ÁREA PERMÊVEL, NÃO ADEQUADA   | —                         | —                              | 4.195,11     |
| A.P.M. 17 - ÁREA VERDE (EXTRA MURO) - ÁREA PERMÊVEL, NÃO ADEQUADA   | —                         | —                              | 3.850,00     |
| A.P.M. 18 - ÁREA VERDE (EXTRA MURO) - ÁREA PERMÊVEL, NÃO ADEQUADA   | —                         | —                              | 2.484,60     |
| A.P.M. 19 - ÁREA VERDE (EXTRA MURO) - ÁREA PERMÊVEL, NÃO ADEQUADA   | —                         | —                              | 1.292,67     |
| A.P.M. 20 - ÁREA VERDE (EXTRA MURO) - ÁREA PERMÊVEL, NÃO ADEQUADA   | —                         | —                              | 265,32       |
| A.P.M. 21 - ÁREA VERDE (EXTRA MURO) - ÁREA PERMÊVEL, NÃO ADEQUADA   | —                         | —                              | 193,81       |
| A.P.M. 22 - ÁREA INSTITUCIONAL   | 1.192,11                  | 0,300                          | —            |
| A.P.M. 23 - ÁREA INSTITUCIONAL   | 1.673,55                  | 0,421                          | —            |
| A.P.M. 24 - ÁREA INSTITUCIONAL   | 1.300,12                  | 0,327                          | —            |
| A.P.M. 25 - ÁREA INSTITUCIONAL   | 1.046,10                  | 0,263                          | —            |
| A.P.M. 26 - ÁREA VERDE (EXTRA MURO) - ÁREA PERMÊVEL, NÃO ADEQUADA   | —                         | —                              | 2.305,51     |
| A.P.M. 27 - ÁREA VERDE (EXTRA MURO) - ÁREA PERMÊVEL, NÃO ADEQUADA   | —                         | —                              | 1.873,17     |
| LOTE 14 - ÁREA INSTITUCIONAL (EXTRA-GLEBA) QUADRA 05 - RUA 22   | —                         | —                              | 563,00       |
| LOTE 15 - ÁREA INSTITUCIONAL (EXTRA-GLEBA) QUADRA 05 - RUA 22   | —                         | —                              | 536,20       |
| LOTE 03 - ÁREA INSTITUCIONAL (EXTRA-GLEBA) QUADRA 01 - RUA 04   | —                         | —                              | 600,00       |
| LOTE 12 - ÁREA INSTITUCIONAL (EXTRA-GLEBA) QUADRA 01 - RUA 04   | —                         | —                              | 548,20       |
| LOTE 13 - ÁREA INSTITUCIONAL (EXTRA-GLEBA) QUADRA 01 - RUA 04   | —                         | —                              | 548,20       |
| LOTE 14 - ÁREA INSTITUCIONAL (EXTRA-GLEBA) QUADRA 01 - RUA 04   | —                         | —                              | 548,20       |
| LOTE 17 - ÁREA INSTITUCIONAL (EXTRA-GLEBA) QUADRA 01 - RUA 04   | —                         | —                              | 875,00       |
| LOTE 18 - ÁREA INSTITUCIONAL (EXTRA-GLEBA) QUADRA 01 - RUA 04   | —                         | —                              | 716,60       |
| LOTE 01 - ÁREA INSTITUCIONAL (EXTRA-GLEBA) QUADRA 01 - RUA 04   | —                         | —                              | 716,60       |
| LOTE 04 - ÁREA INSTITUCIONAL (EXTRA-GLEBA) QUADRA 01 - RUA 04   | —                         | —                              | 800,00       |
| LOTE 05 - ÁREA INSTITUCIONAL (EXTRA-GLEBA) QUADRA 01 - RUA 04   | —                         | —                              | 800,00       |
| LOTE 06 - ÁREA INSTITUCIONAL (EXTRA-GLEBA) QUADRA 01 - RUA 04   | —                         | —                              | 800,00       |
| LOTE 07 - ÁREA INSTITUCIONAL (EXTRA-GLEBA) QUADRA 01 - RUA 04   | —                         | —                              | 800,00       |
| SUBTOTAL DAS Á.P.M.s - ÁREAS VERDES / ESPORTE E LAZER   | —                         | —                              | 43.159,71    |
| SUBTOTAL DAS Á.P.M.s - ÁREAS VERDES / ESPORTE E LAZER   | —                         | —                              | 14.550,76    |
| SUBTOTAL DAS ÁREAS INSTITUCIONAIS (EXTRA-GLEBA)   | —                         | —                              | 9.578,50     |
| TOTAL DAS ÁREAS PÚBLICAS MUNICIPAIS (ÁREAS VERDES/INSTITUCIONAIS INTRA-GLEBA)   | —                         | —                              | 57.710,47    |
| TOTAL DAS ÁREAS PÚBLICAS MUNICIPAIS (ÁREAS VERDES/INSTITUCIONAIS INTRA-GLEBA)   | —                         | —                              | 67.288,97    |
| RESUMO   |                           |                                |              |
| TOTAL DAS ÁREAS PÚBLICAS MUNICIPAIS   | 57.710,47 m²              | 14,501                         |              |
| TOTAL DE LOTES RESIDENCIAIS (273 unidades)   | 179.274,76 m²             | 45,0476                        |              |
| TOTAL DE LOTES PARA EQUIP. DE LAZER (6 UN.)   | 1.190,11 m²               | 0,299                          |              |
| TOTAL DE LOTES COMERCIAIS (1 unidade)   | 1.026,05 m²               | 0,258                          |              |
| TOTAL DE LOTES DE USO MISTO (2 unidades)   | 1.317,33 m²               | 0,331                          |              |
| TOTAL DE LOTES DA PORTARIA (04 unidades)   | 640,04 m²                 | 0,161                          |              |
| TOTAL DAS ÁREAS PÚBLICAS MUNICIPAIS (ÁREAS VERDES/INSTITUCIONAIS INTRA-GLEBA)   | 57.710,47 m²              | 14,501                         |              |
| SISTEMA DE VIAS E CANALIZAÇÃO DE TRÁFEGO   | 156.030,56 m²             | 39,205                         |              |
| ÁREA PARCELÁVEL   | 397.976,22 m²             | 100,000                        |              |
| (*) CONFORME LEI 171/2007 - ANEXO 7 DO ITEM IV.   |                           |                                |              |
| (*) OBSERVAÇÃO:   |                           |                                |              |
| As Áreas Públicas Municipais com destinação para equipamentos comunitários (Áreas Institucionais), são dados em local entre glebas do presente projeto, conforme delimitado pela Órgão Municipal competente. O percentual mínimo de 2,40% (equivalente a 9.375,00 m²), a ser no total gerado no município 16,90% de áreas destinadas, atendendo assim o exigido mínimo de 15% conforme Lei das Áreas Públicas Municipais. |                           |                                |              |
| COMPOSIÇÃO DE ÁREAS:   |                           |                                |              |
| ÁREA PARCELÁVEL   | ÁREAS:                    | PERCENTAGEM                    | NORTE        |
| A.P.P. 01 - ÁREA DE PRESERVAÇÃO PERMANENTE   | 31.693,83 m²              | 8,360%                         |              |
| A.P.P. 02 - ÁREA DE PRESERVAÇÃO PERMANENTE   | 7.687,07 m²               | 1,937%                         |              |
| A.P.P. 03 - ÁREA DE PRESERVAÇÃO PERMANENTE   | 4.870,15 m²               | 1,226%                         |              |
| A.P.P. 04 - ÁREA DE PRESERVAÇÃO PERMANENTE   | 7.890,49 m²               | 1,982%                         |              |
| ÁREA DOCUMENTAL DO TERRENO   | 450.217,76 m²             | 100,000%                       |              |
| APPROVAÇÃO:   |                           |                                |              |
| CO-AUTOR DO PROJETO:   |                           |                                |              |
| CONTEÚDO:   |                           |                                |              |
| - PLANTA URBANÍSTICA - ARTICULAÇÃO 01<br>- CORTES TRANSVERSAIS - ARTICULAÇÃO 01<br>- PLANTA CHAVE DE ARTICULAÇÃO - ARTICULAÇÃO 01<br>- QUADRO DE ESPECIFICAÇÃO DE USO E EQUIPAMENTOS DE LAZER NAS ÁREAS PÚBLICAS MUNICIPAIS<br>- QUADRO DE DISCRIMINAÇÃO DE ÁREAS   |                           |                                |              |
| ESCALA:   | INDICADA                  | DATA:                          | 04/01/2019   |
| MUNICÍPIO:   | GOIÂNIA-GO                | DENSO:                         | SÉRGIO MATIA |
| INDICADA:   |                           | INDICADA:                      | JÉCKA PIRES  |
|   |                           |                                | 2/3          |