
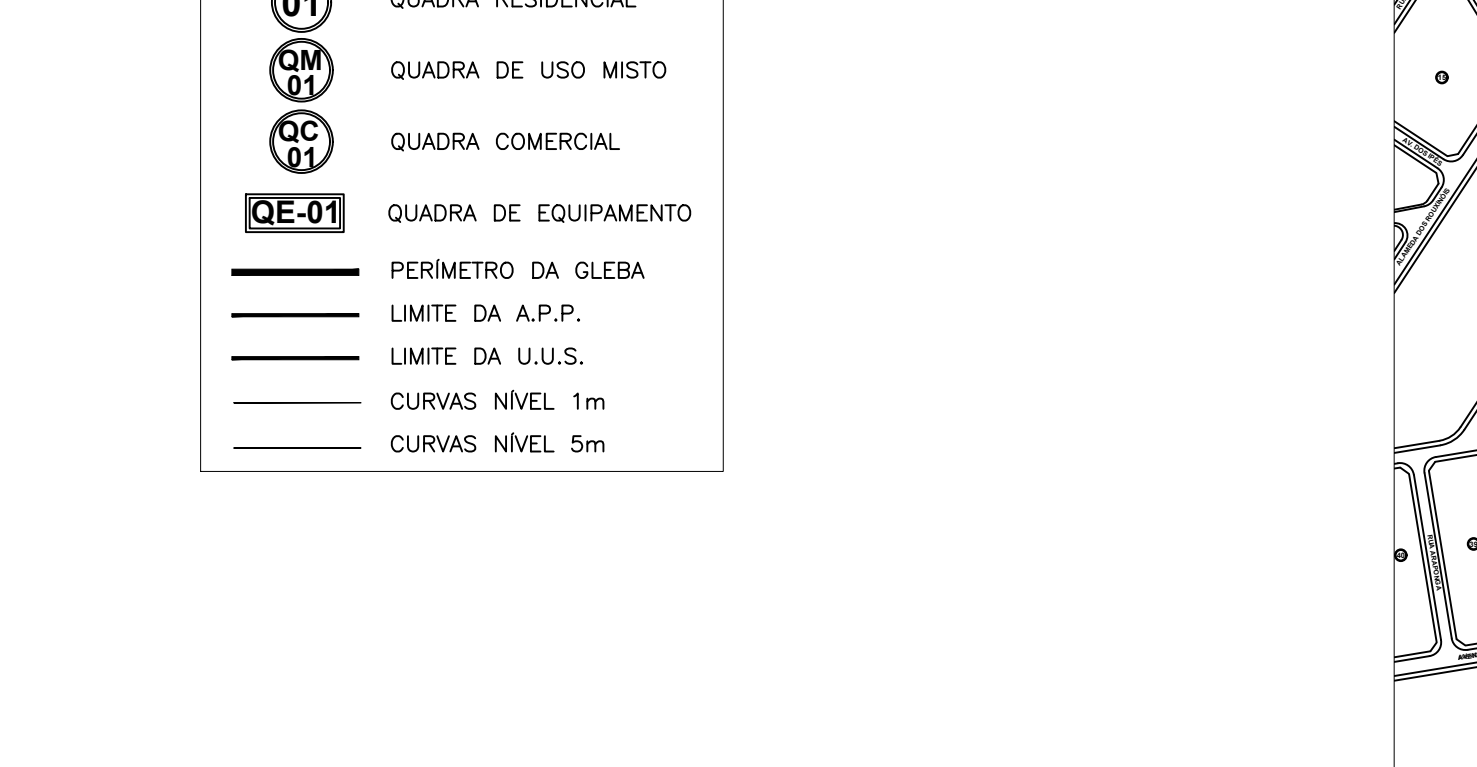
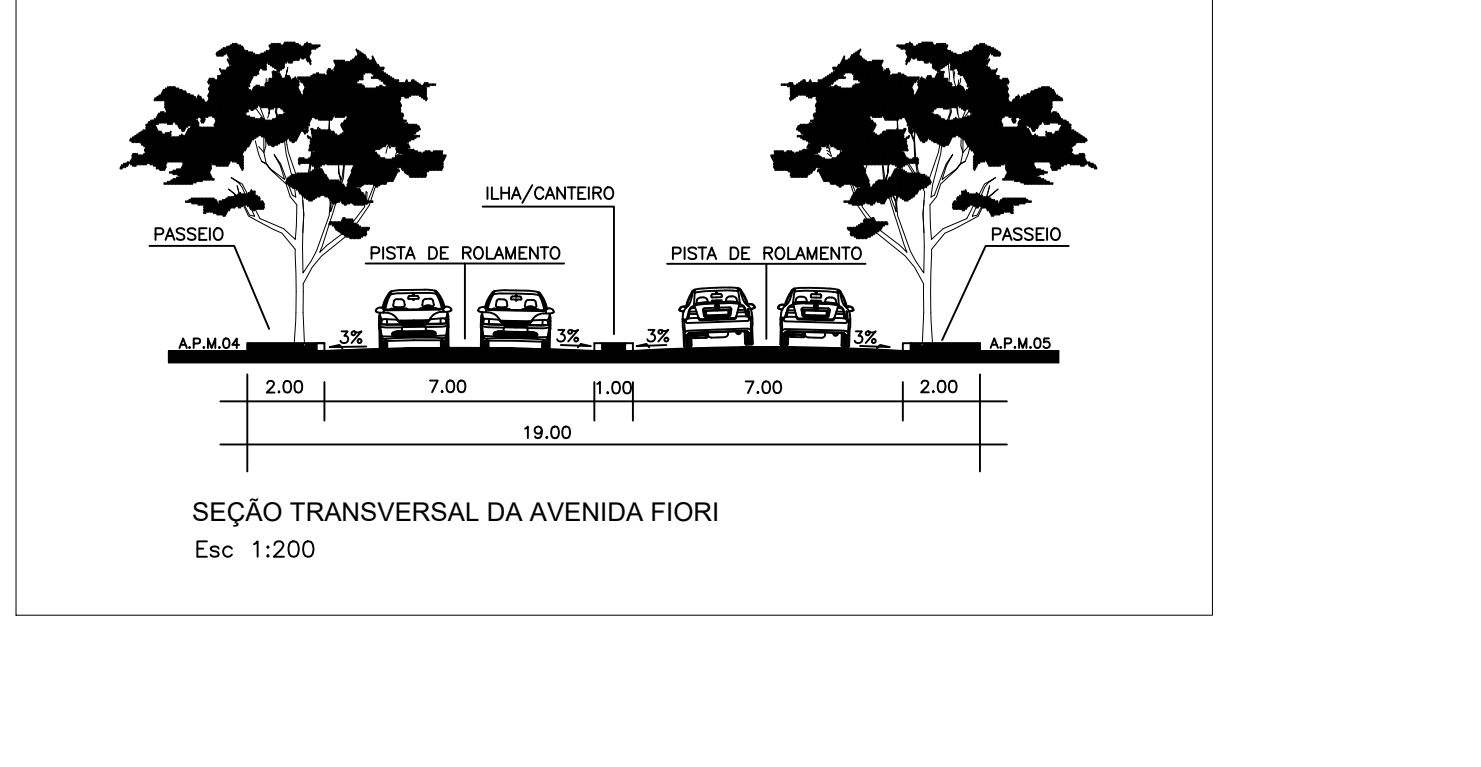
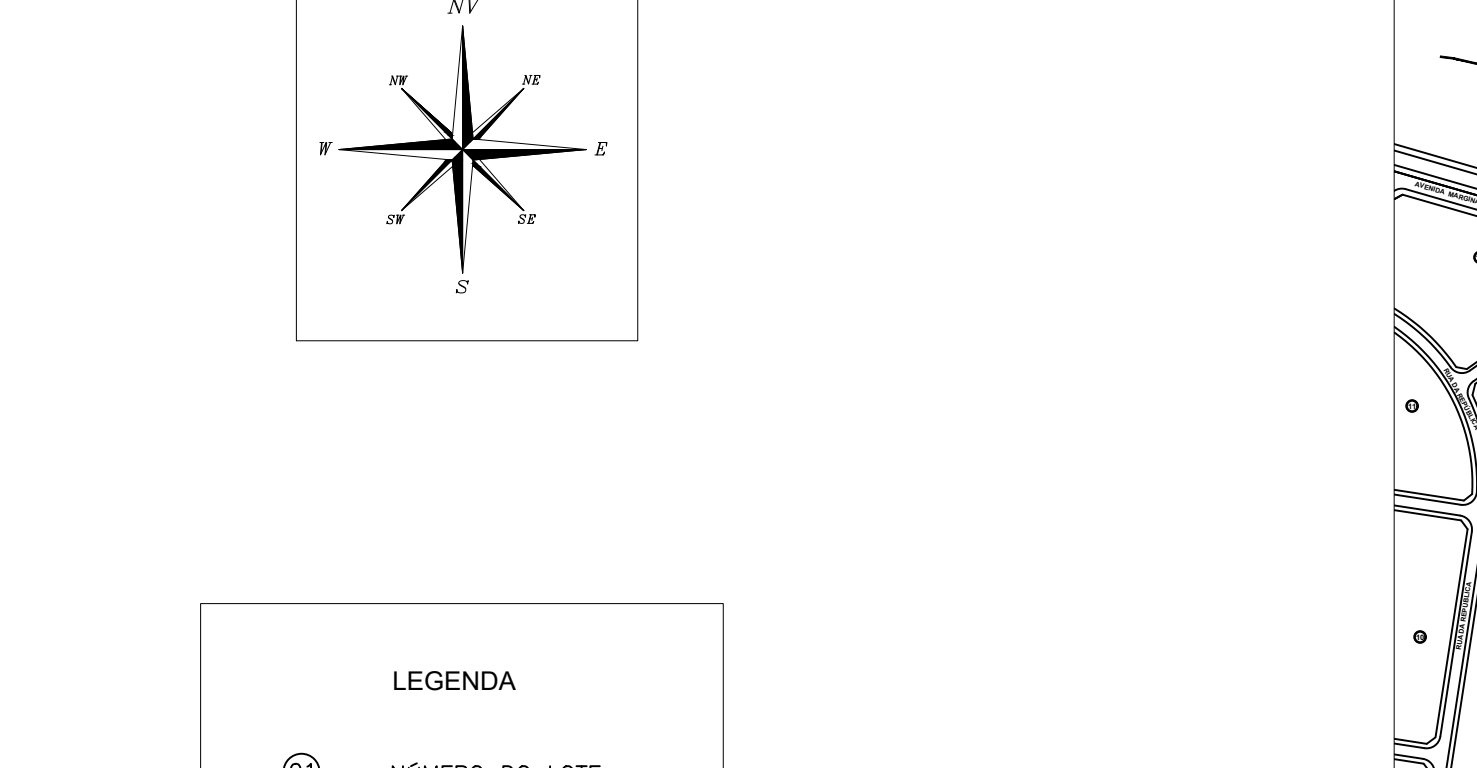
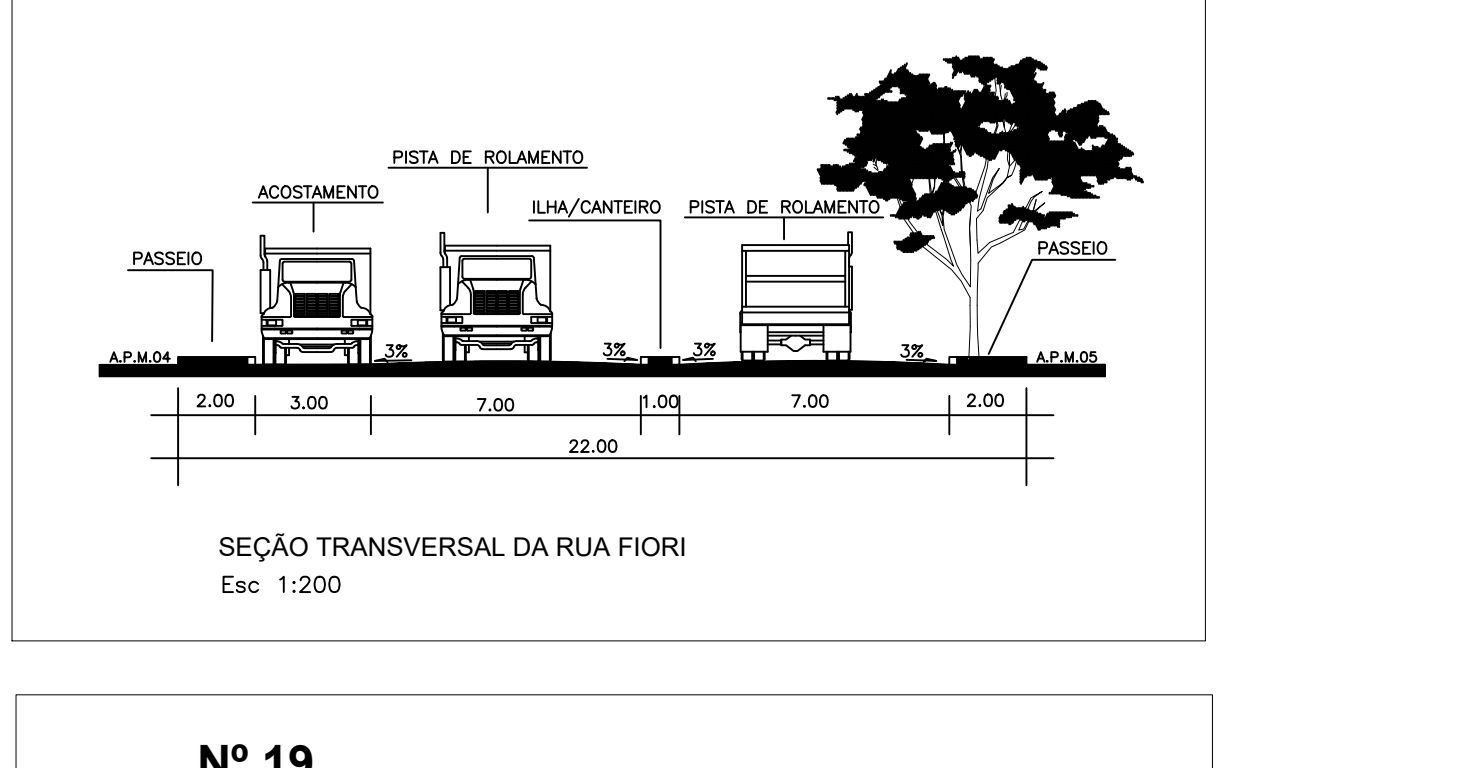
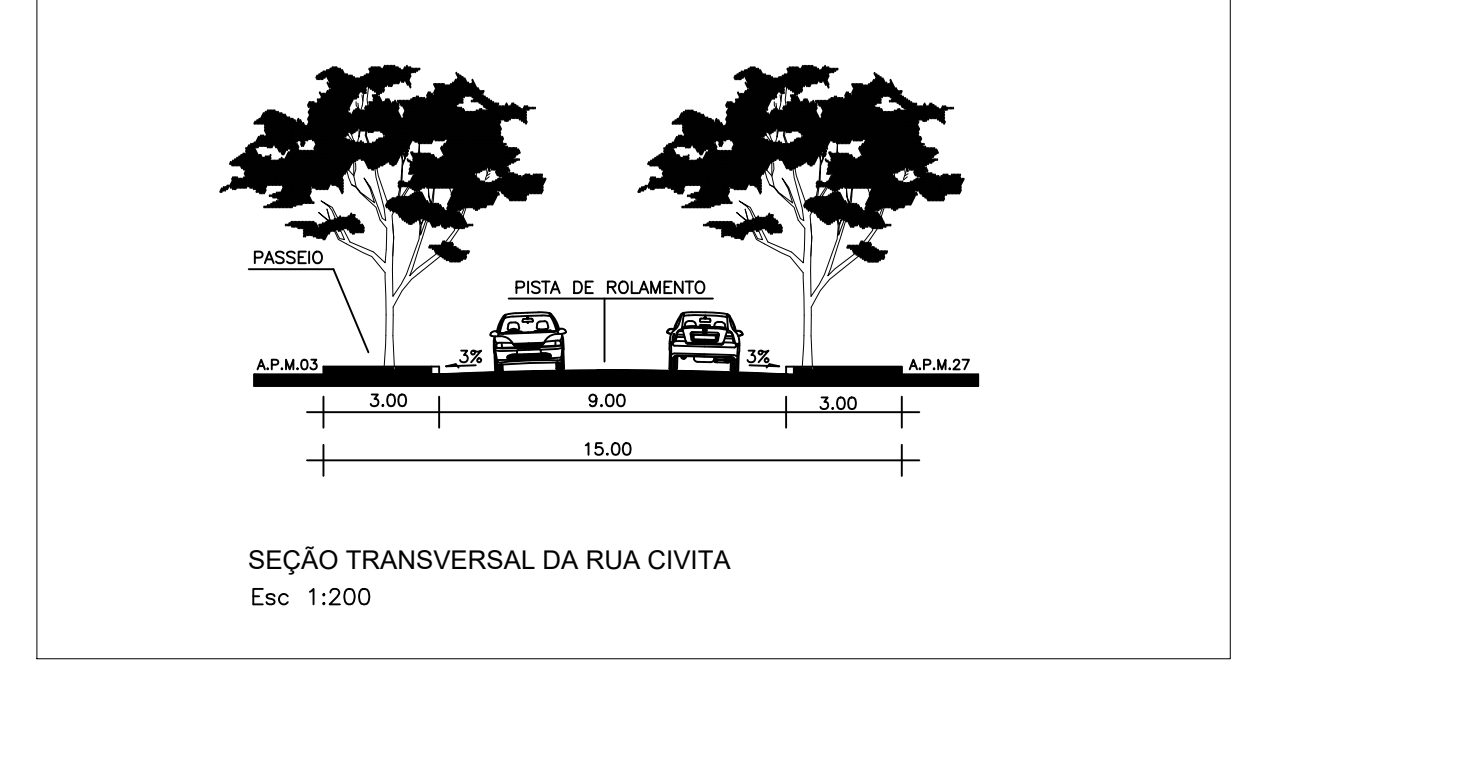
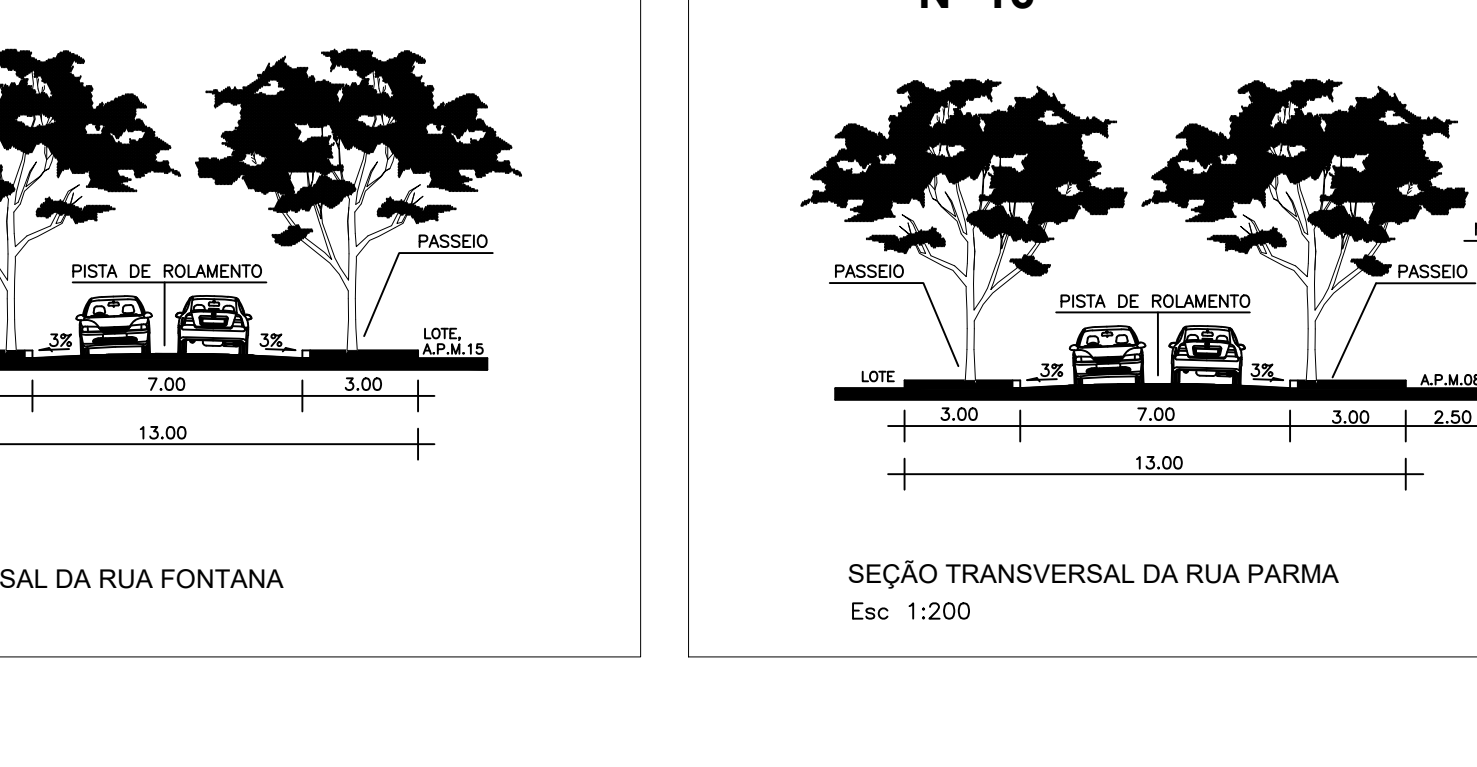
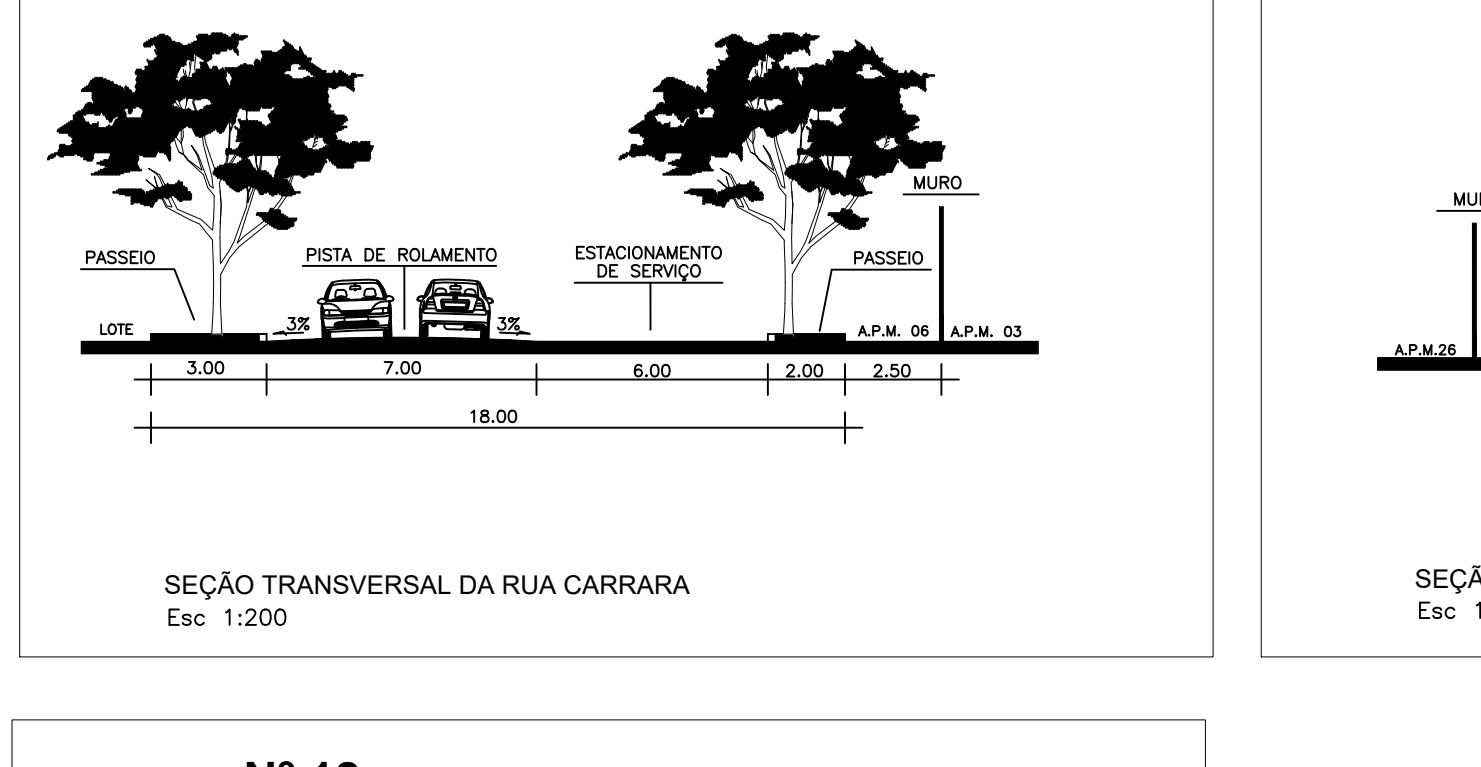
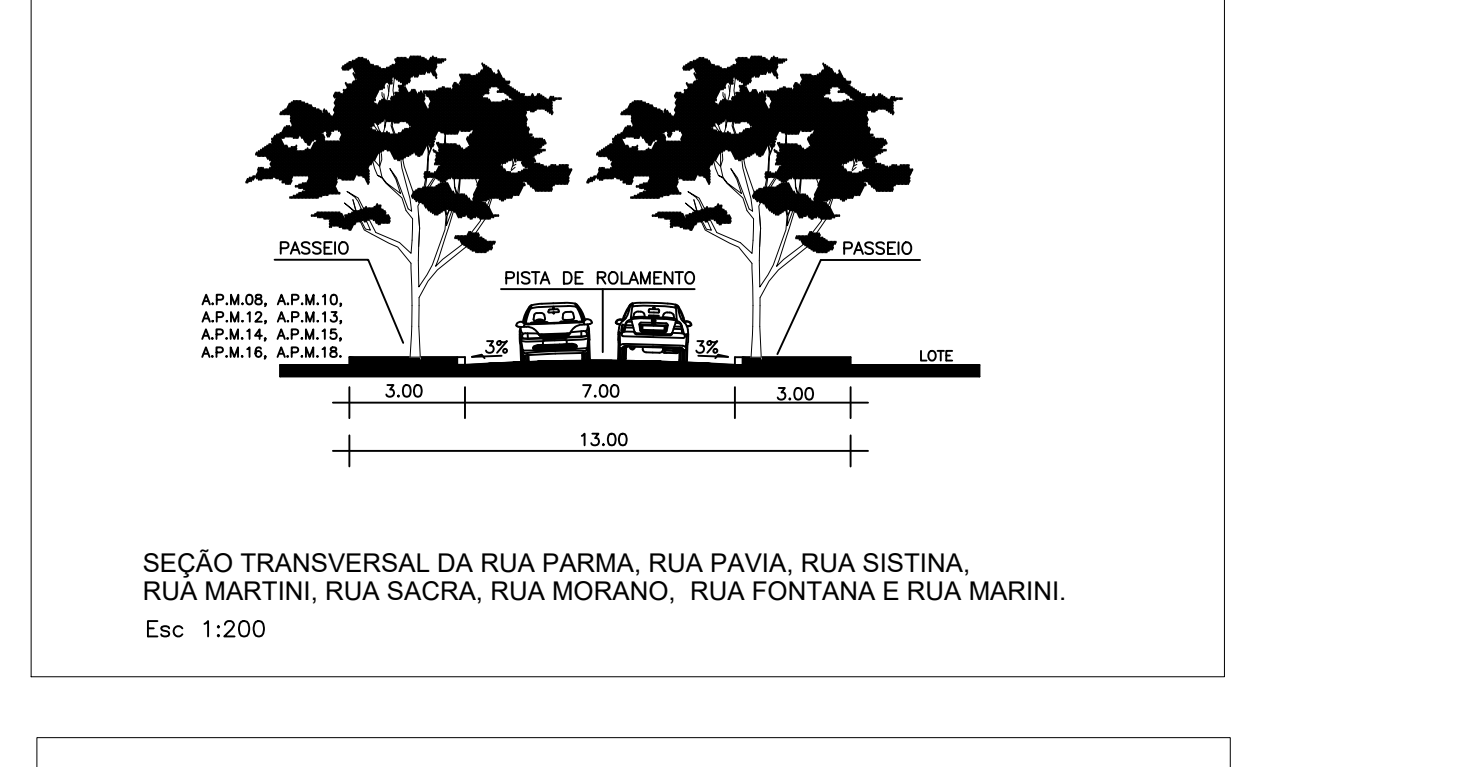
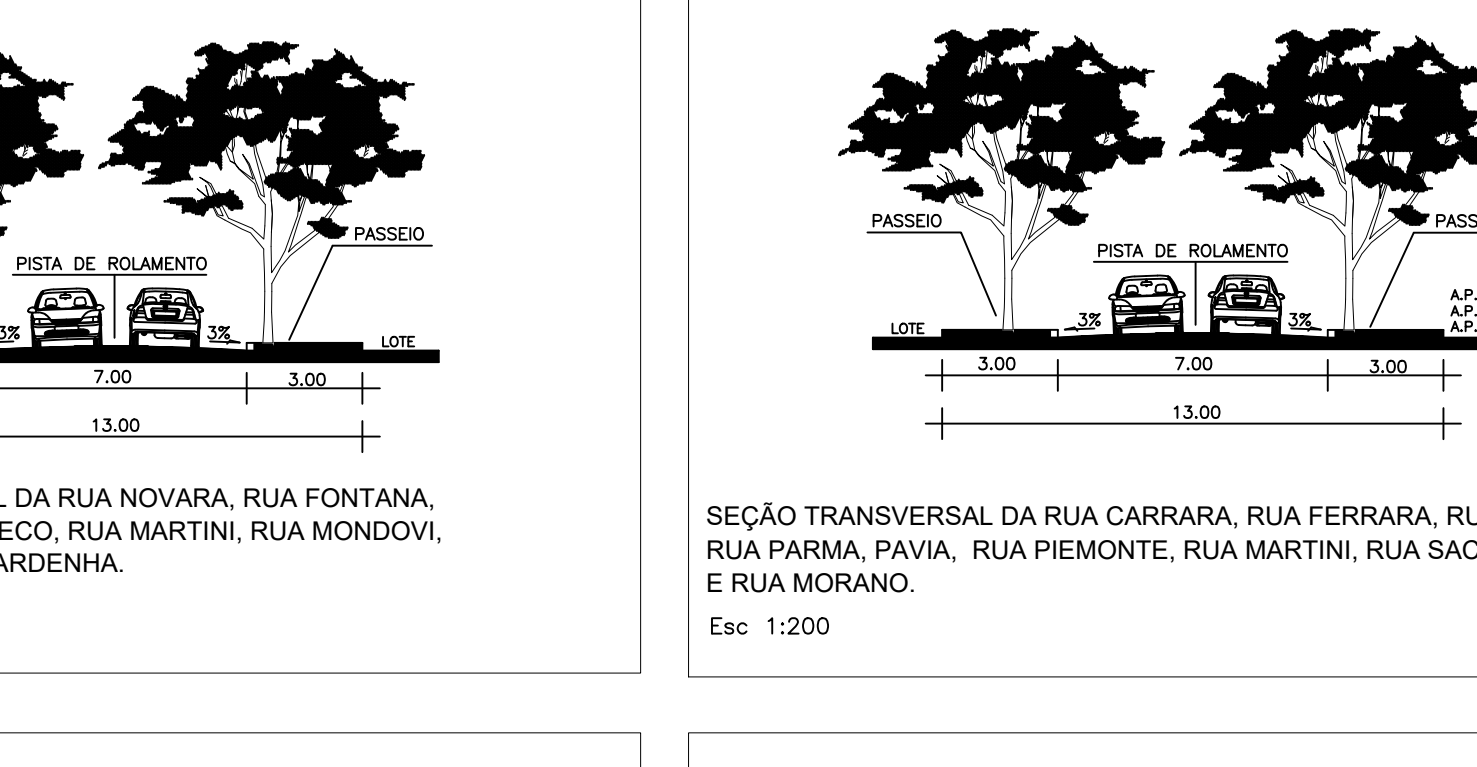
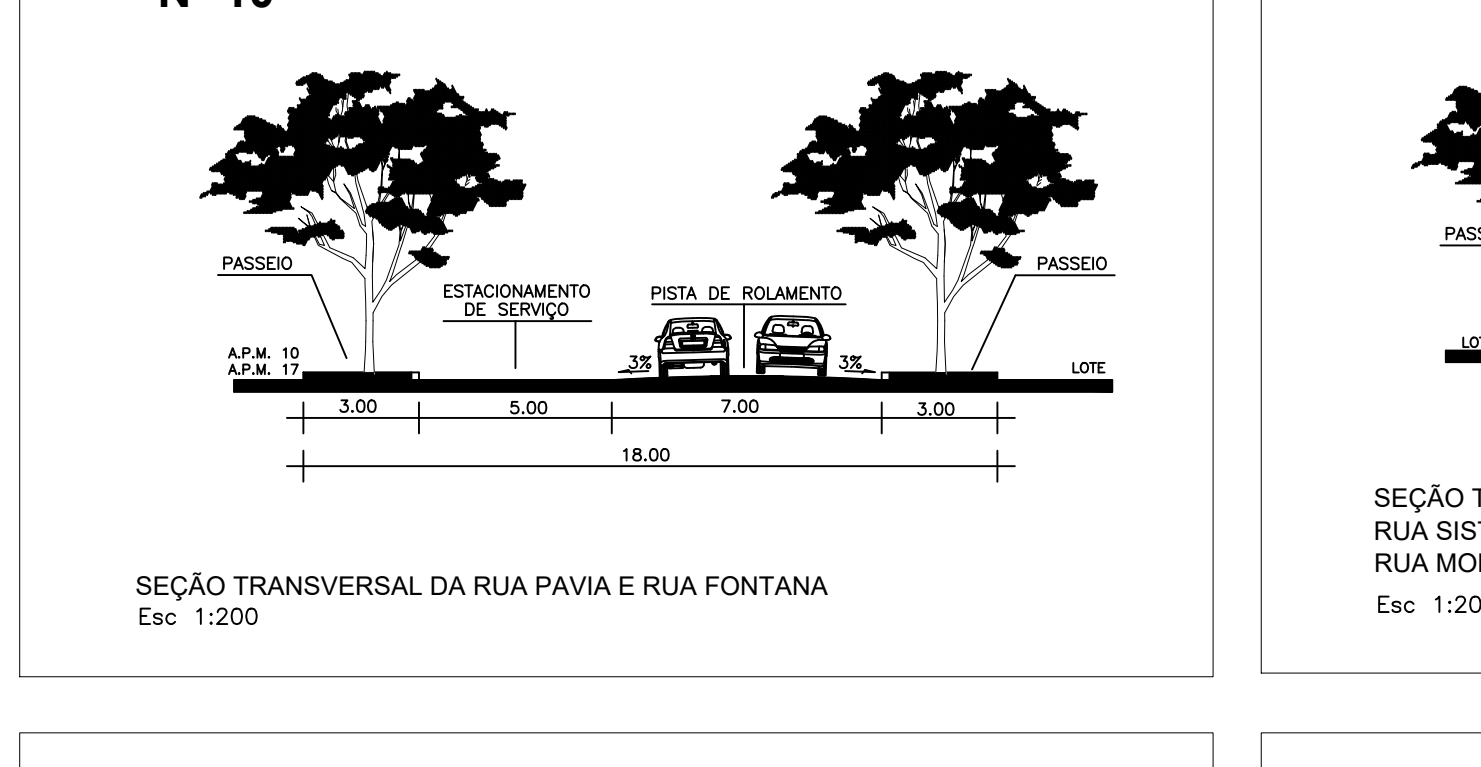
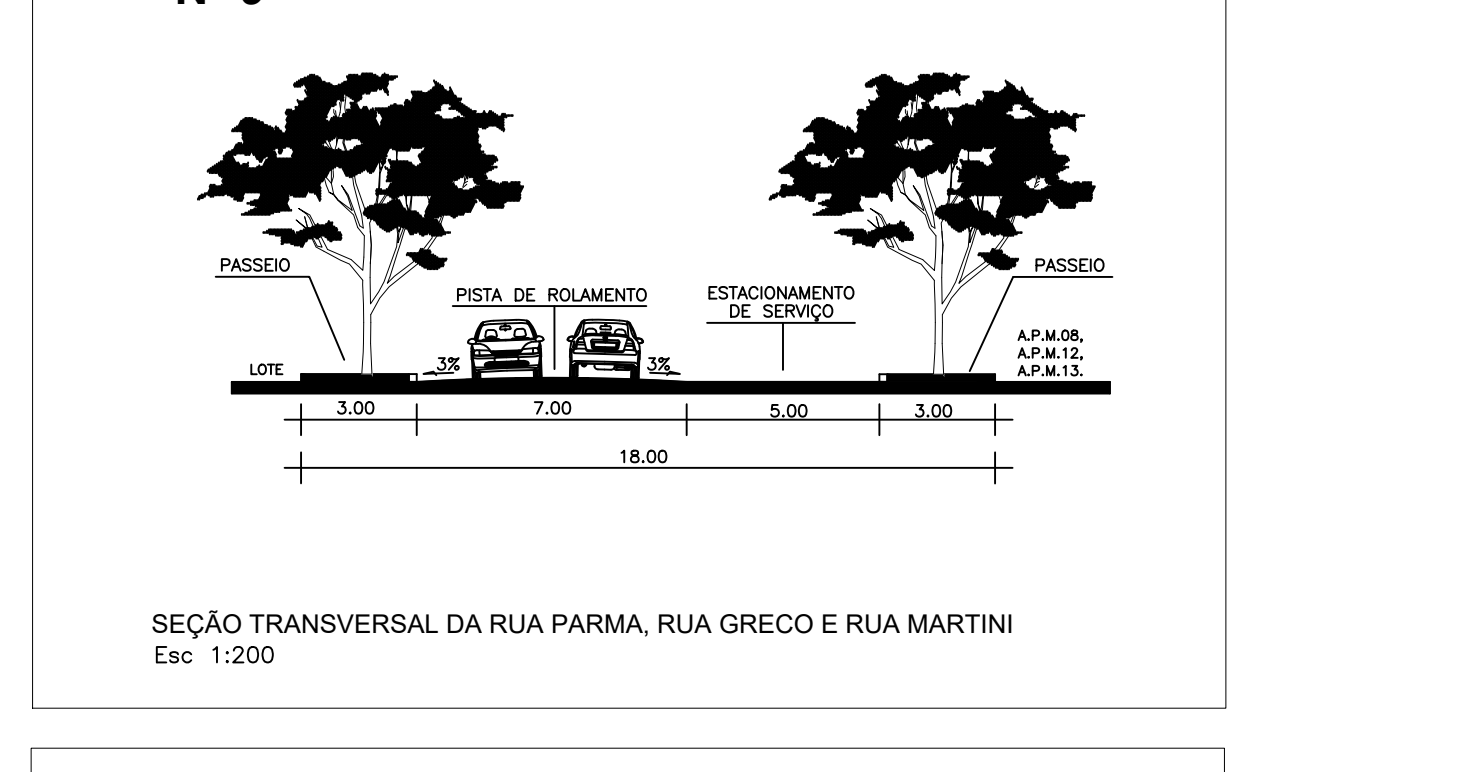
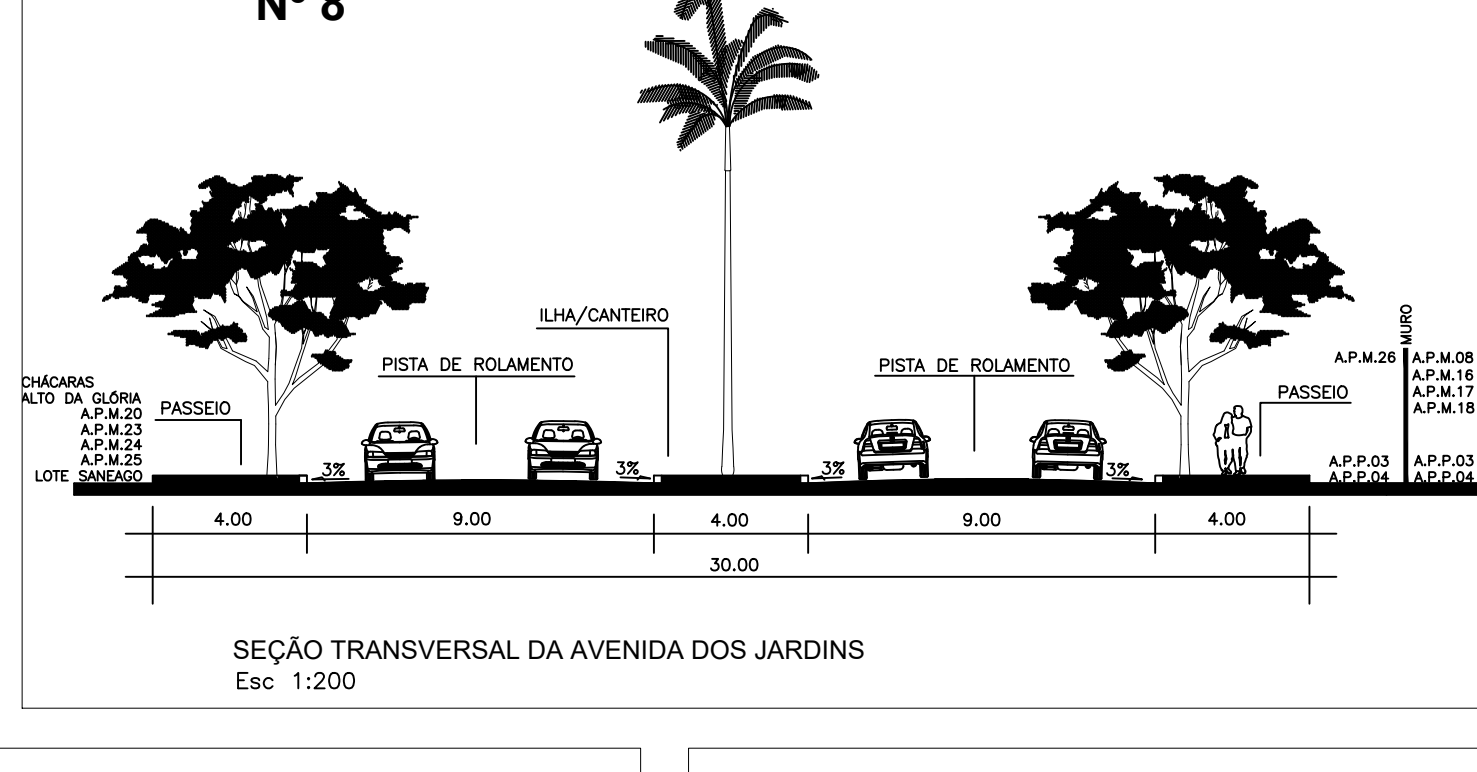
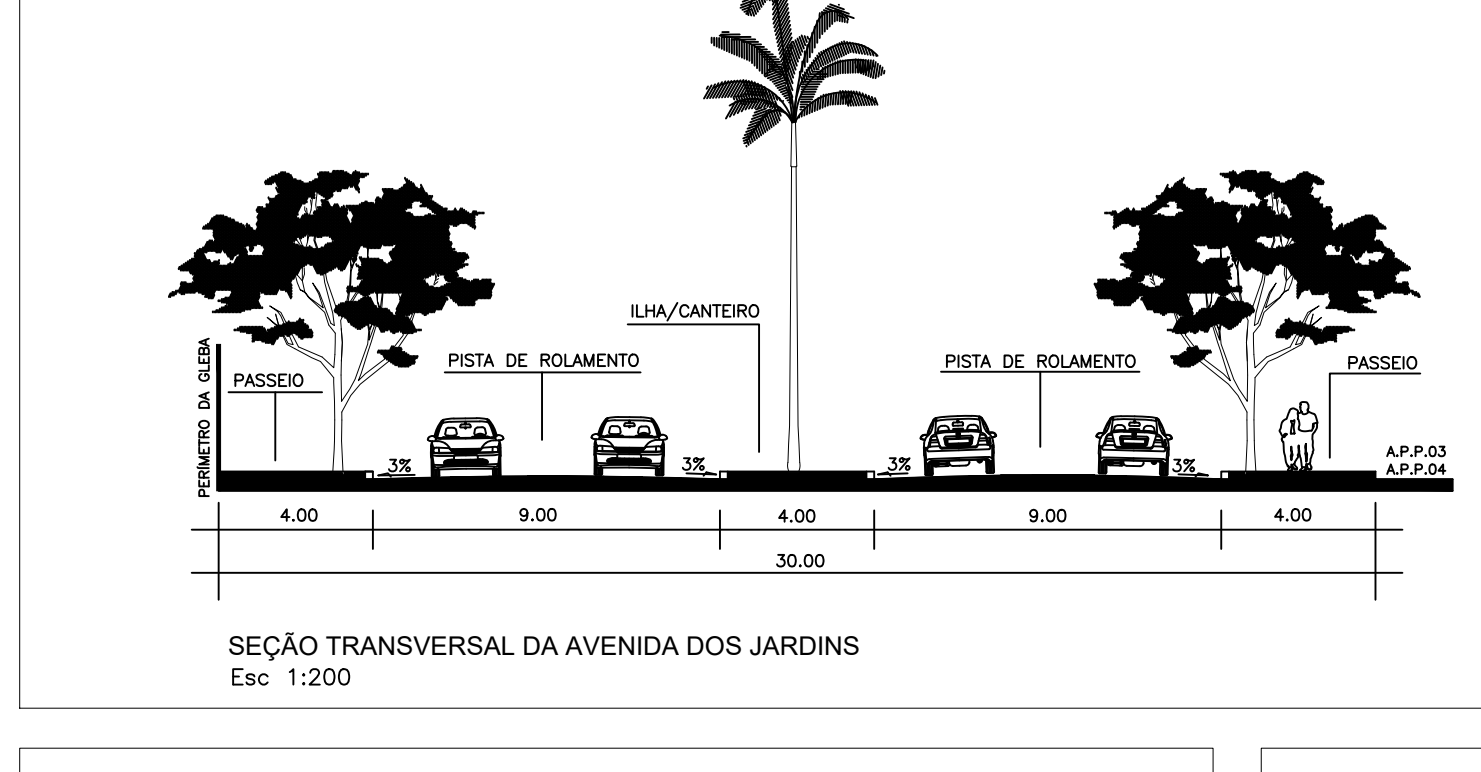
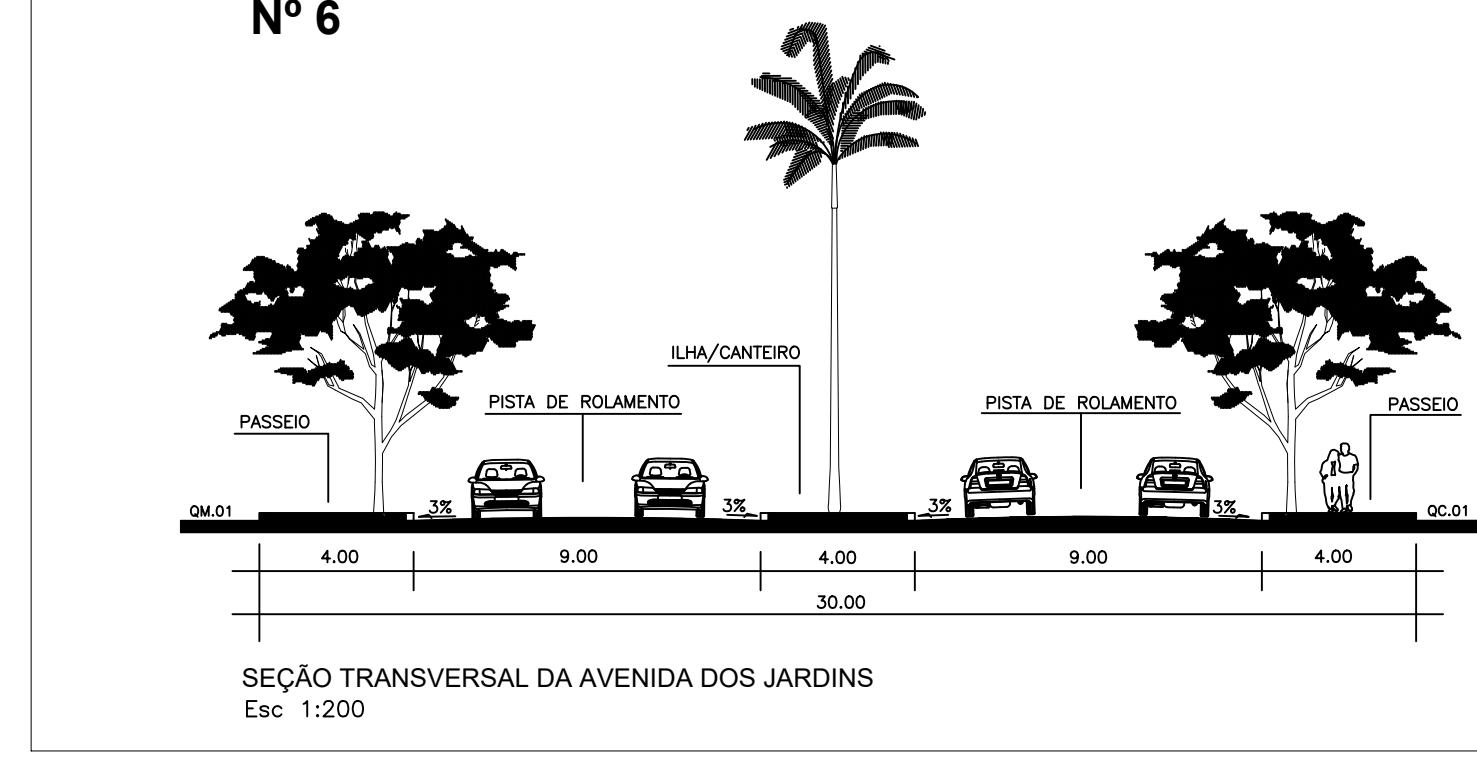
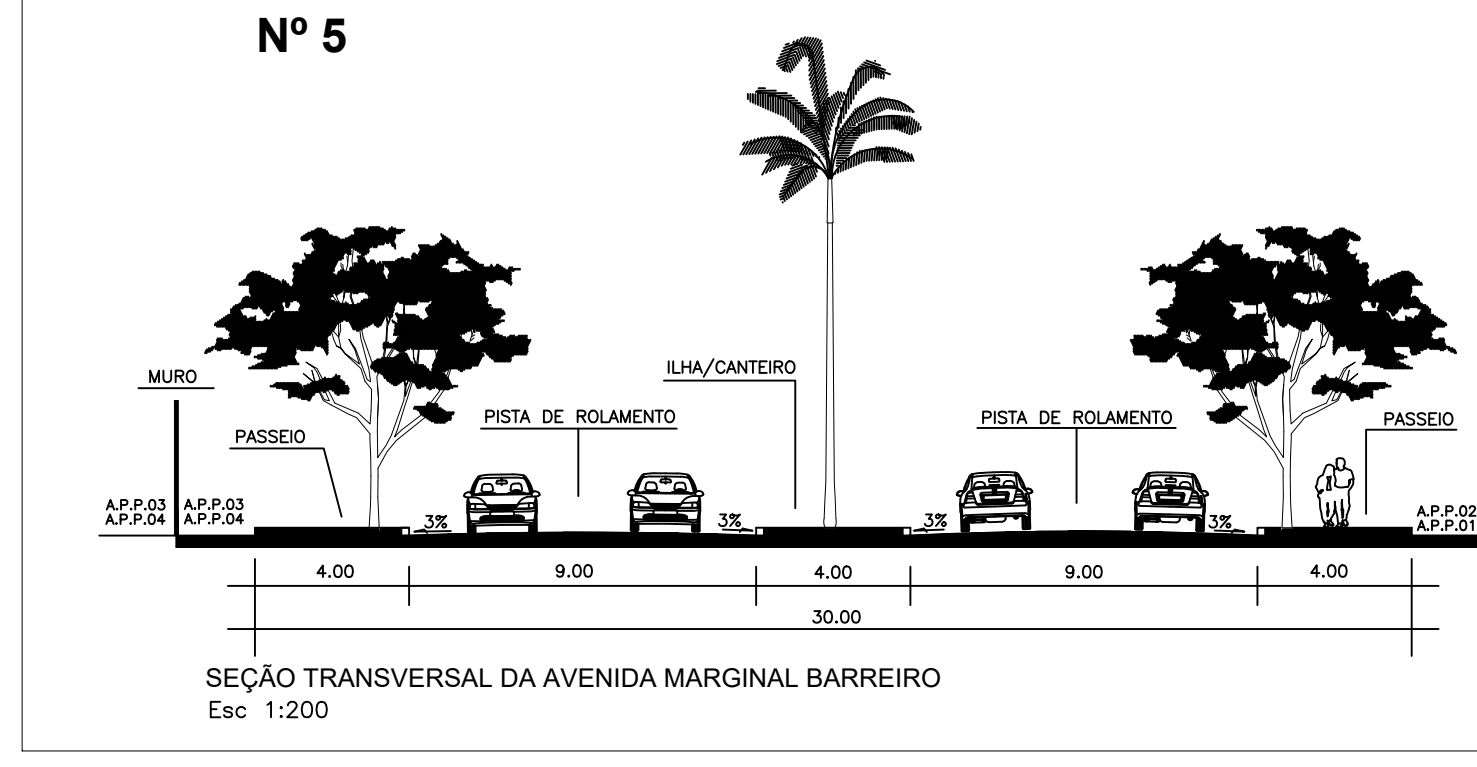
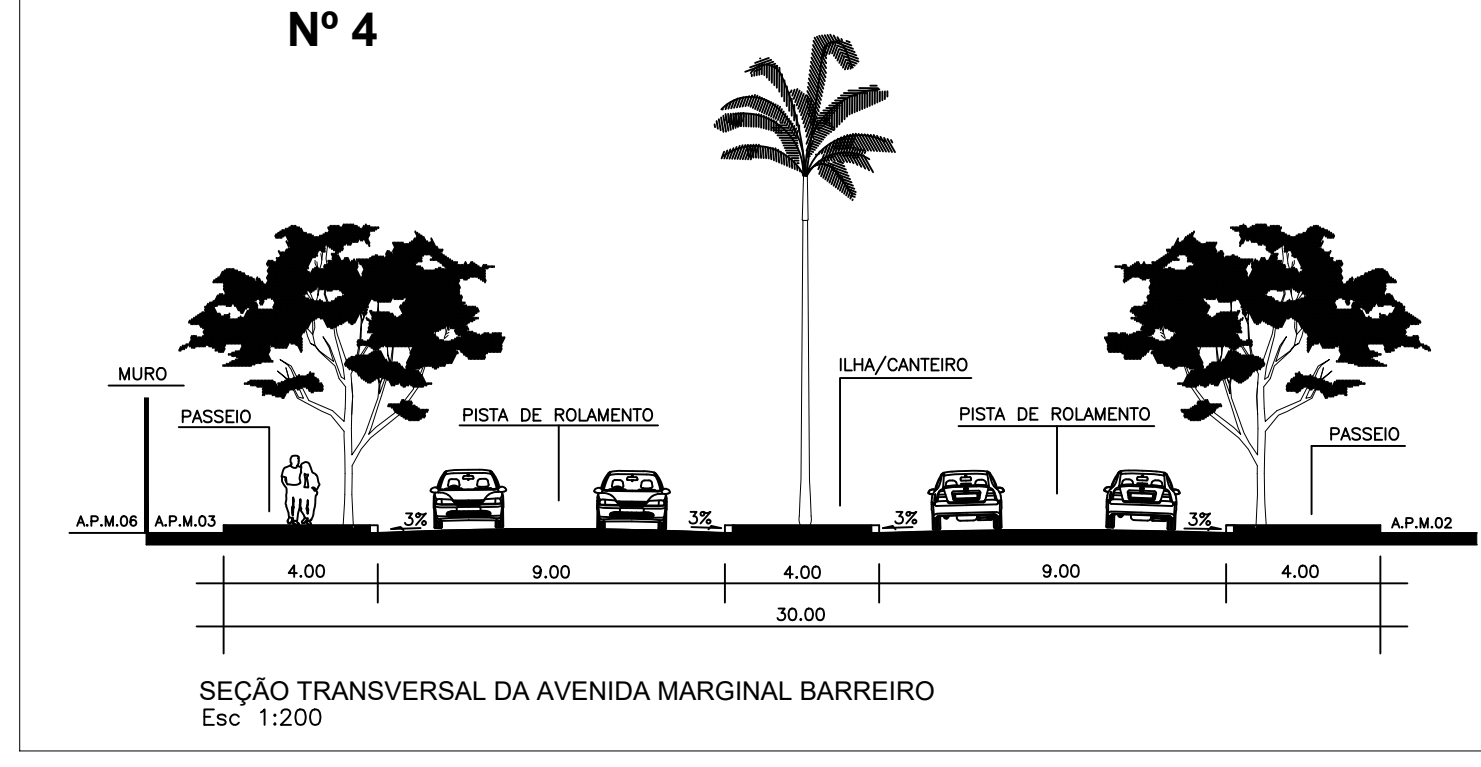
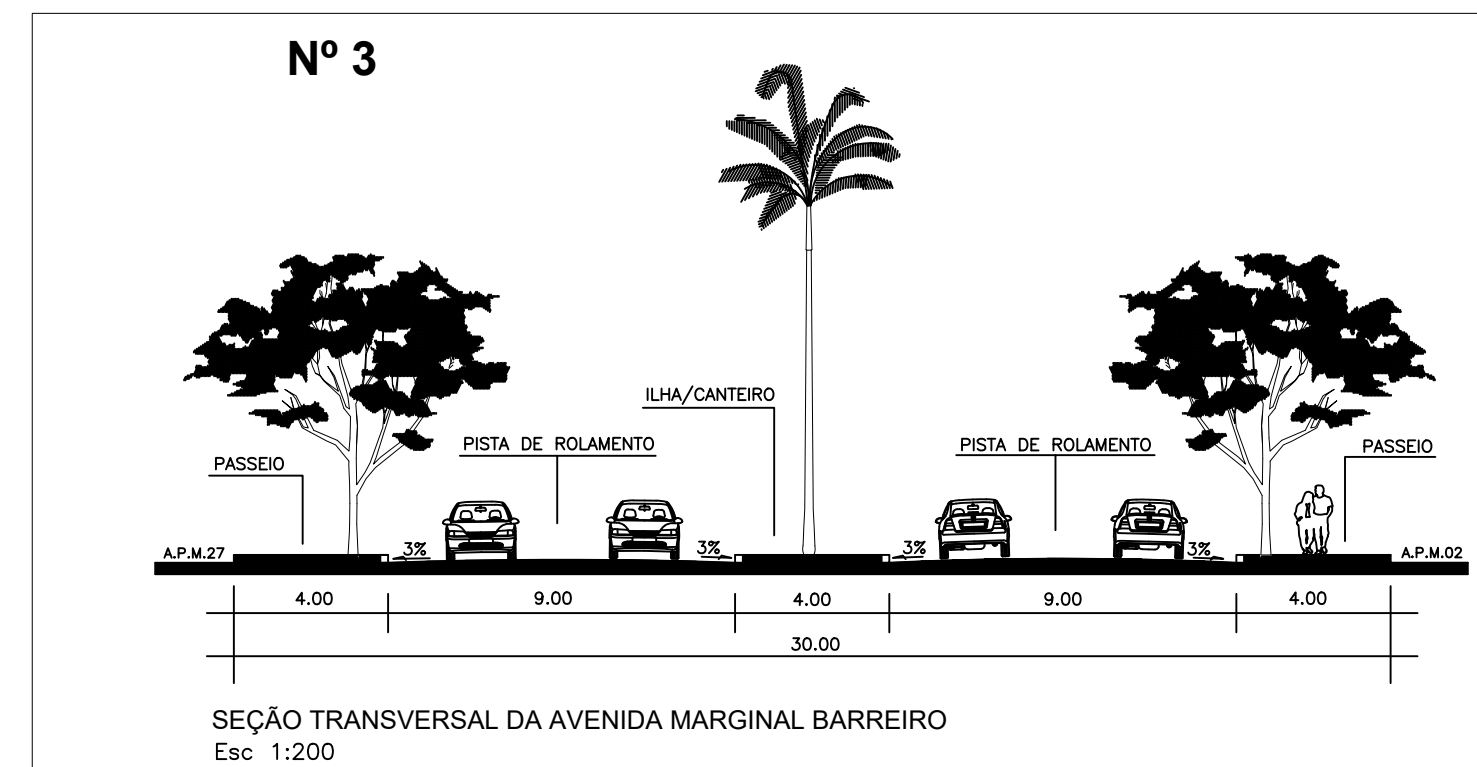
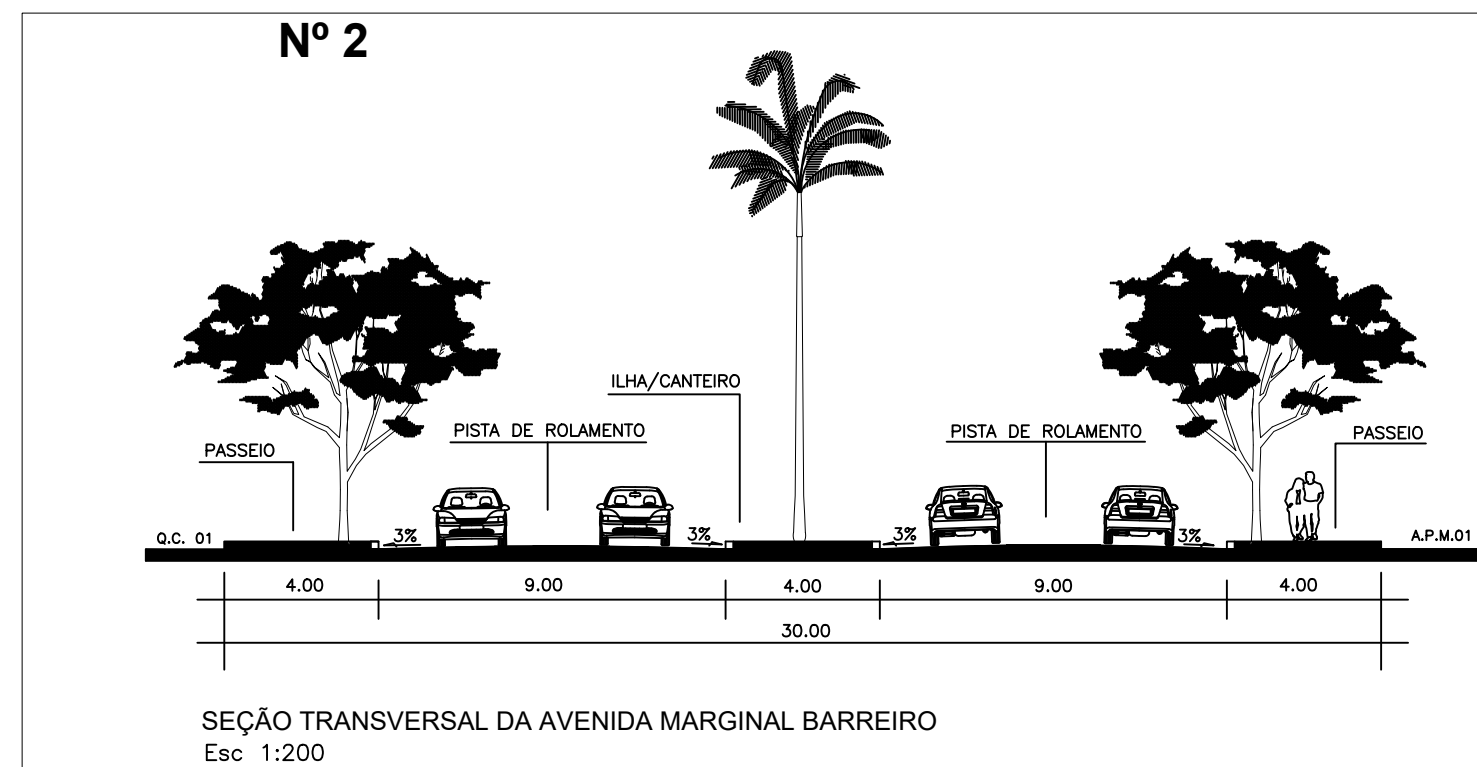


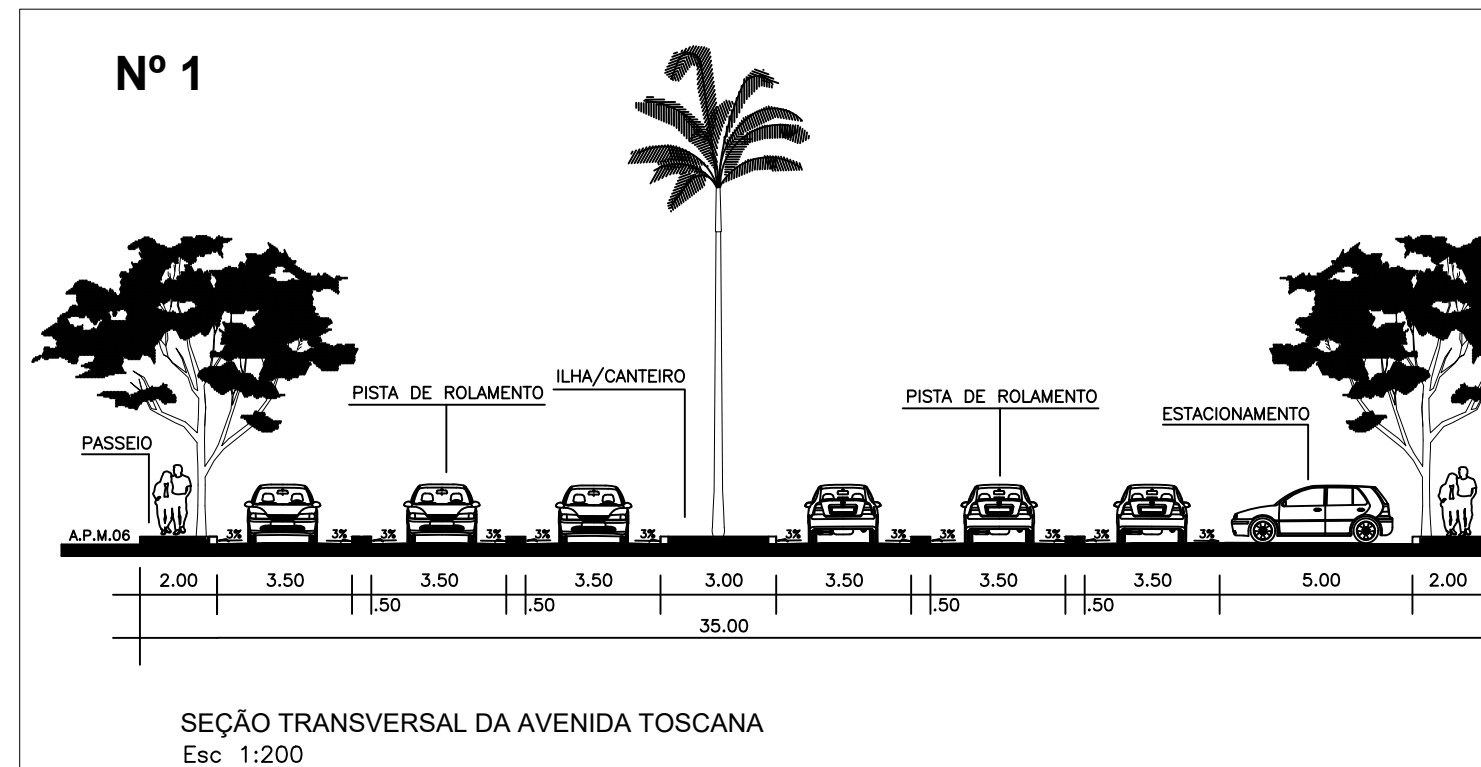

| QUADRO DE DISCRIMINAÇÃO DE ÁREAS           |                           |               |  |
|--------------------------------------------|---------------------------|---------------|--|
| QUANTIDADE DE LOTES RESIDENCIAIS           | 273 unidades (179.274 m²) | 45,047%       |  |
| TOTAL DE QUASAS                            | 16 QUASAS                 | –             |  |
| TOTAL DE ÁREAS DE LOTE                     | 525,00 m²                 | –             |  |
| PRETELA: 100M                              | 14,00 m                   | –             |  |
| POPULAÇÃO PREVISTA                         | 956 HABITANTES            | –             |  |
| DENSIDADE ABSOLUTA                         | 24,000 HAB/HA             | –             |  |
| LEGENDADE REALTAT                          | 53,581 HAB/HA             | –             |  |
| <b>ÁREA TOTAL DO EMPREENDIMENTO</b>        |                           |               |  |
| A.P.P. 01 – ÁREA DE PRESERVAÇÃO PERMANENTE | 450.217 m²                | 100,00%       |  |
| A.P.P. 02 – ÁREA DE PRESERVAÇÃO PERMANENTE | 31.693,83 m²              | 7,20%         |  |
| A.P.P. 03 – ÁREA DE PRESERVAÇÃO PERMANENTE | 7.687,07 m²               | 1,70%         |  |
| A.P.P. 04 – ÁREA DE PRESERVAÇÃO PERMANENTE | 8.970,15 m²               | 1,15%         |  |
| A.P.P. 05 – ÁREA DE PRESERVAÇÃO PERMANENTE | 4.790,45 m²               | 1,04%         |  |
| <b>ÁREA PARCELAVEL</b>                     | <b>397.976,22 m²</b>      | <b>88,59%</b> |  |
| <b>TOTAL DA ÁREA PARCELA DA</b>            | <b>397.976,22 m²</b>      |               |  |

| DESTINAÇÃO                                                                                           | ÁREAS PÚBLICAS MUNICIPAIS |              | COMUNITÁRIAS E ÁREAS VERDES |                 |
|---|---------------------------|--------------|-----------------------------|-----------------|
|   | DESTINADAS A EQUIPAMENTOS | ÁREAS VERDES | EQUIPAMENTOS ÁREAS VERDES   |                 |
|   |                           |              | ÁREAS COMUNITÁRIAS          | ÁREAS VERDES    |
|   |                           |              | INTER-MUNICÍPIO             | EXTRA-MUNICÍPIO |
|   |                           |              | ÁREA (m²)                   | ÁREA (m²)       |
| A.P.M. 01 - ÁREA VERDE (EXTRA-MUNICÍPIO) - ÁREA PÊNEIRAL, NÃO ADEQUADO                               |                           |              |                             | 61.892,0155     |
| A.P.M. 02 - ÁREA VERDE (EXTRA-MUNICÍPIO) - ÁREA PÊNEIRAL, NÃO ADEQUADO (EQUIPAMENTO COMUNITÁRIO "X") | 0,84621                   | 2,0222       |                             |                 |
| A.P.M. 03 - ÁREA VERDE (EXTRA-MUNICÍPIO) - ÁREA PÊNEIRAL, NÃO ADEQUADO                               |                           |              | 2.064,63                    | 0,519           |
| A.P.M. 04 - ÁREA VERDE (EXTRA-MUNICÍPIO) - ÁREA PÊNEIRAL, NÃO ADEQUADO                               |                           |              | 1.547,13                    | 0,316           |
| A.P.M. 05 - ÁREA VERDE (EXTRA-MUNICÍPIO) - ÁREA PÊNEIRAL, NÃO ADEQUADO                               |                           |              | 1.994,41                    | 0,489           |
| A.P.M. 06 - ÁREA VERDE / LAZER - ÁREA PÊNEIRAL, NÃO ADEQUADO                                         |                           |              | 61.143,7                    | 1,544           |
| A.P.M. 07 - ÁREA VERDE / LAZER - ÁREA PÊNEIRAL, NÃO ADEQUADO                                         |                           |              | 42,77                       | 0,36            |
| A.P.M. 08 - ÁREA VERDE / LAZER - ÁREA PÊNEIRAL, NÃO ADEQUADO                                         |                           |              | 6.345,21                    | 1,594           |
| A.P.M. 09 - ÁREA VERDE - ÁREA PÊNEIRAL, NÃO ADEQUADO                                                 |                           |              | 88,14                       | 0,022           |
| A.P.M. 10 - ÁREA VERDE - ÁREA PÊNEIRAL, NÃO ADEQUADO                                                 |                           |              | 1.214,406                   | 0,305           |
| A.P.M. 11 - ÁREA VERDE - ÁREA PÊNEIRAL, NÃO ADEQUADO                                                 |                           |              | 1.388,44                    | 0,349           |
| A.P.M. 12 - PRAÇA - ÁREA PÊNEIRAL, NÃO ADEQUADO                                                      |                           |              | 4.847,25                    | 1,218           |
| A.P.M. 13 - PRAÇA - ÁREA PÊNEIRAL, NÃO ADEQUADO                                                      |                           |              | 1.517,87                    | 0,381           |
| A.P.M. 14 - PRAÇA - ÁREA PÊNEIRAL, NÃO ADEQUADO                                                      |                           |              | 76,683                      | 0,019           |
| A.P.M. 15 - ÁREA VERDE - ÁREA PÊNEIRAL, NÃO ADEQUADO                                                 |                           |              | 298,73                      | 0,074           |

|          |                             |   |   |           |       |
|----------|-----------------------------|---|---|-----------|-------|
| AF-P 17  | AREA FERREJAL, NÃO ADEQUADA | - | - | 1.094,00  | -     |
| AF-P 18  | AREA FERREJAL, NÃO ADEQUADA | - | - | 3.850,00  | 0,967 |
| AF-P 19  | AREA FERREJAL, NÃO ADEQUADA | - | - | 2.474,60  | 0,624 |
| AF-P 20  | AREA FERREJAL, NÃO ADEQUADA | - | - | -         | -     |
| AF-P 21  | AREA FERREJAL, NÃO ADEQUADA | - | - | 292,67    | 0,355 |
| AF-P 22  | AREA FERREJAL, NÃO ADEQUADA | - | - | 262,32    | 0,067 |
| AF-P 23  | AREA FERREJAL, NÃO ADEQUADA | - | - | 19,581    | 0,040 |
| AF-P 24  | AREA INSTITUCIONAL          | - | - | 1.192,11  | 0,301 |
| AF-P 25  | AREA INSTITUCIONAL          | - | - | 6.735,55  | 0,426 |
| AF-P 26  | AREA INSTITUCIONAL          | - | - | 3.000,12  | 0,327 |
| AF-P 27  | AREA INSTITUCIONAL          | - | - | 1.046,10  | 0,265 |
| AF-P 28  | AREA FERREJAL (EXTRA MUR)   | - | - | 2.300,55  | 0,579 |
| AF-P 29  | AREA FERREJAL (EXTRA MUR)   | - | - | 16.731,40 | 0,404 |
| AF-P 30  | AREA FERREJAL (EXTRA MUR)   | - | - | -         | -     |
| AF-P 31  | AREA FERREJAL (EXTRA MUR)   | - | - | -         | -     |
| AF-P 100 | AREA FERREJAL (EXTRA MUR)   | - | - | -         | -     |

|            |                                                        |           |        |
|------------|--------------------------------------------------------|-----------|--------|
| LEITE 14 - | ÁREA INSTITUCIONAL (EXTRA-GLÉBA)<br>QUADRA AT - RUA 04 | 546,20    | 0,0013 |
| LEITE 15 - | ÁREA INSTITUCIONAL (EXTRA-GLÉBA)<br>QUADRA AT - RUA 04 | 546,20    | 0,0013 |
| LEITE 17 - | ÁREA INSTITUCIONAL (EXTRA-GLÉBA)<br>QUADRA 4B - RUA 04 | 75,00     | 0,0022 |
| LEITE 18 - | ÁREA INSTITUCIONAL (EXTRA-GLÉBA)<br>QUADRA 4B - RUA 04 | 716,60    | 0,0018 |
| LEITE 19 - | ÁREA INSTITUCIONAL (EXTRA-GLÉBA)<br>QUADRA 4B - RUA 04 | 716,60    | 0,0018 |
| LEITE 01 - | ÁREA INSTITUCIONAL (EXTRA-GLÉBA)<br>QUADRA AT - RUA 77 | 932,00    | 0,0023 |
| LEITE 03 - | ÁREA INSTITUCIONAL (EXTRA-GLÉBA)<br>QUADRA AT - RUA 77 | 800,00    | 0,0015 |
| LEITE 04 - | ÁREA INSTITUCIONAL (EXTRA-GLÉBA)<br>QUADRA AT - RUA 77 | 800,00    | 0,0015 |
| LEITE 05 - | ÁREA INSTITUCIONAL (EXTRA-GLÉBA)<br>QUADRA AT - RUA 77 | 800,00    | 0,0015 |
| LEITE 06 - | ÁREA INSTITUCIONAL (EXTRA-GLÉBA)<br>QUADRA AT - RUA 77 | 800,00    | 0,0015 |
| LEITE 07 - | ÁREA INSTITUCIONAL (EXTRA-GLÉBA)<br>QUADRA AT - RUA 77 | 800,00    | 0,0015 |
| SUBTOTAL   | DA S.A.P.M.A. - ÁREAS VERDES / EXPORTE E LAZER         | 41.551,71 | 0,0486 |
| SUBTOTAL   | DA S.A.P.M.A. - ÁREAS VERDES (INSTAÇÕES GLÉBAS)        | 14.000,16 | 0,0171 |
| SUBTOTAL   | DA ÁREAS INSTITUCIONAIS (EXTRA-GLÉBAS)                 | 57.571,87 | 0,0697 |
| TOTAL      | DA S.A.P.M.A. - ÁREAS VERDES (INSTAÇÕES GLÉBAS)        | 31.978,40 | 0,0392 |
| TOTAL      | DA S.A.P.M.A. - ÁREAS VERDES (INSTAÇÕES GLÉBAS)        | 31.978,40 | 0,0392 |

| RESUMO                                         |                                 |                |
|------------------------------------------------|---------------------------------|----------------|
| TOTAL DAS ÁREAS PÚBLICAS MUNICIPAIS            | 57.710,47 m <sup>2</sup>        | 14.501         |
| <b>TOTAL DAS ÁREAS ALIENAVÉIS</b>              | <b>184.234,89 m<sup>2</sup></b> | <b>46.293</b>  |
| TOTAL DE LOTES COMERCIAIS (1 unidade)          | 1.028,05 m <sup>2</sup>         | 0,258          |
| TOTAL DE LOTES PARA FINEZ DE LAZER (6 UN.)     | 1.169,11 m <sup>2</sup>         | 0,291          |
| TOTAL DE LOTES COMERCIAIS (1 unidade)          | 1.028,05 m <sup>2</sup>         | 0,258          |
| TOTAL DE LOTES DE USO MISTO (2 unidades)       | 1.317,33 m <sup>2</sup>         | 0,331          |
| TOTAL DE LOTES DA PORTABORA (04 unidades)      | 640,04 m <sup>2</sup>           | 0,161          |
| TOTAL DE LOTES DO ANEADO (1 unidade)           | 786,63 m <sup>2</sup>           | 0,198          |
| <b>SISTEMA DE VIA E CANALIZAÇÃO DE TRÁFEGO</b> | <b>156.030,86 m<sup>2</sup></b> | <b>39.206</b>  |
| <b>ÁREA PARCELAR</b>                           | <b>397.916,22 m<sup>2</sup></b> | <b>100.000</b> |

(\*) CONFORME LEI 171/2007 - ANEXO 7 DO ITEM K.

(\*) OBSERVAÇÃO:  
As Áreas Públicas Municipais com destinação para equipamentos comunitários (Áreas instituídas), serão arroladas em outro grupo do relatório, pois não foram deliberadas pela Câmara Municipal competente. É possível que a área pretendida de 2.407,96 m<sup>2</sup> equivalente a 9.975,50 m<sup>2</sup> de lotes não tem garantia no loteamento de 12.000,00 m<sup>2</sup> - área 7, devido ao não se enquadrar no sistema.

[illegible]

---

[illegible]

|                             |               |          |
|-----------------------------|---------------|----------|
| PLANO DE PRESEV. PERMANENTE | 7.890,69 m²   | 1,731%   |
| ÁREA DOCUMENTAL DO TERRENO  | 450.217,76 m² | 100,000% |

**PROVAÇÃO:**

- PLANTA URBANÍSTICA - ARTICULAÇÃO DO
- CORTES TRANSVERSAIS NUMERAÇÃO DE 1A A 18
- PLANTA DE DRENAGEM - ARTICULAÇÃO DO
- QUADRO DE ESPECIFICAÇÃO DE USO E DE EQUIPAMENTOS DE LAZER NAS
- ÁREAS PÚBLICAS DE ENTORNO
- QUADRO DE DISCRIMINAÇÃO DE ÁREAS

|       |       |            |                       |                 |
|-------|-------|------------|-----------------------|-----------------|
| CALA: | DADO: | MUNICÍPIO: | DESENHO: SÉRGIO MATIA | PRANCHAS: 3 / 3 |
|-------|-------|------------|-----------------------|-----------------|