



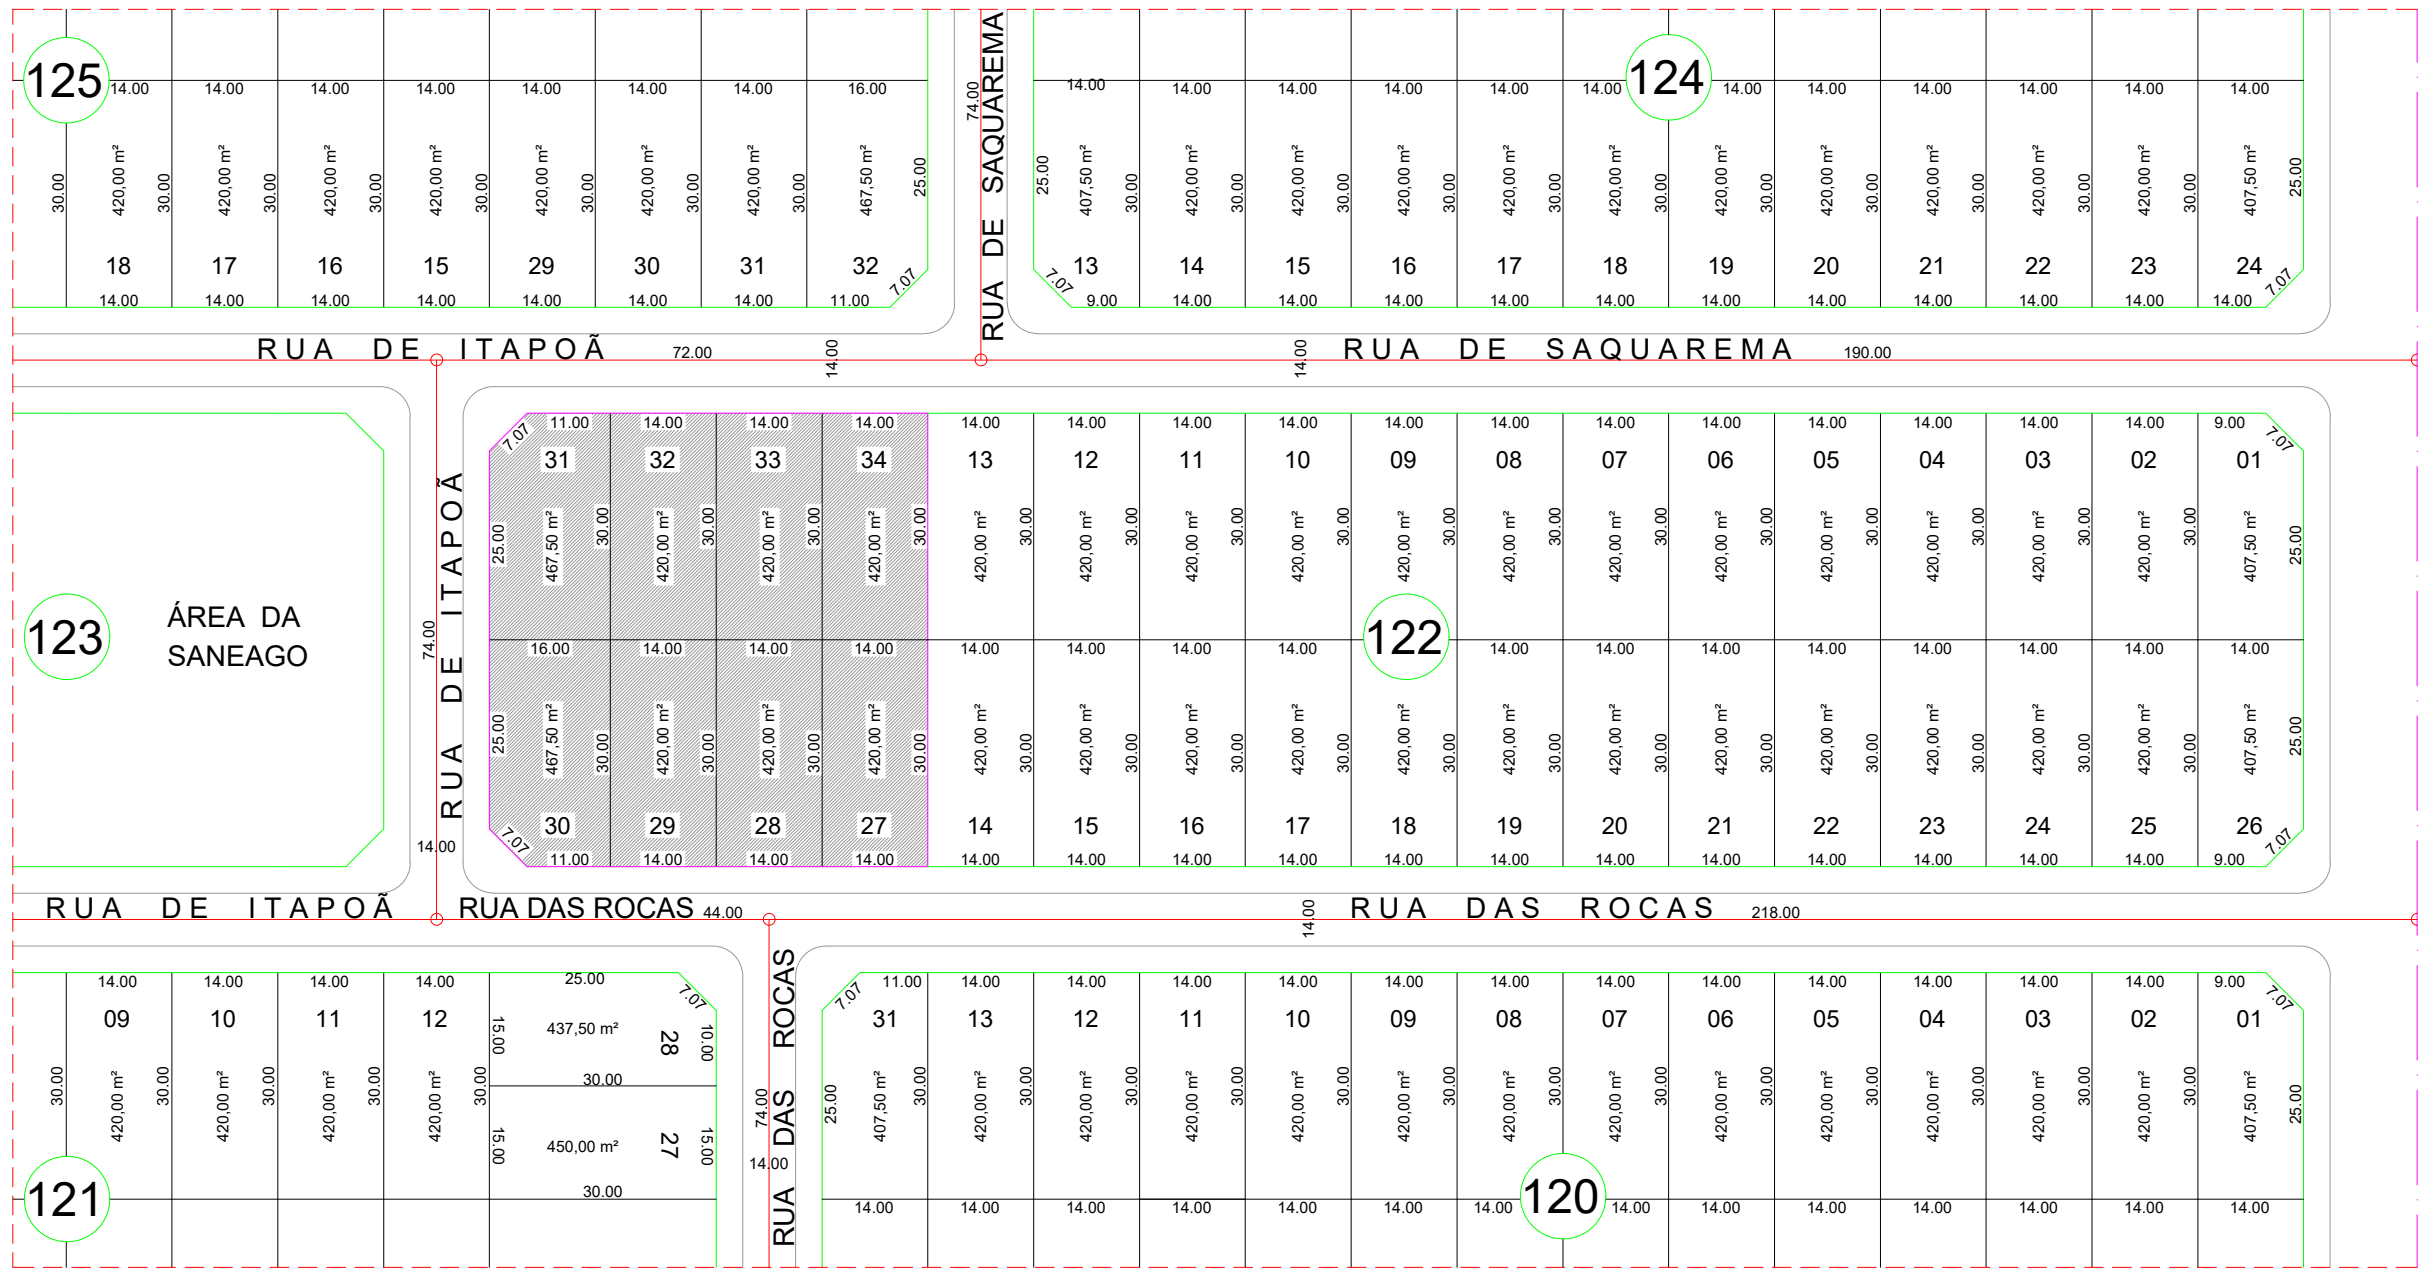


PLANTA DE SITUAÇÃO ATUAL- ESC. 1:1000.

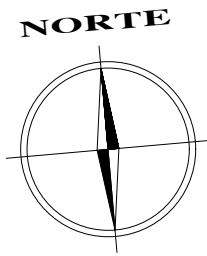


PARQUE AMAZÔNIA



PLANTA DE SITUAÇÃO APÓS REMEMBRAMENTO- ESC. 1:1000.

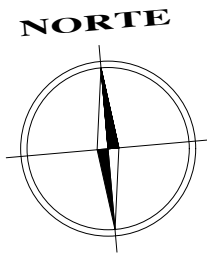

PARQUE AMAZÔNIA

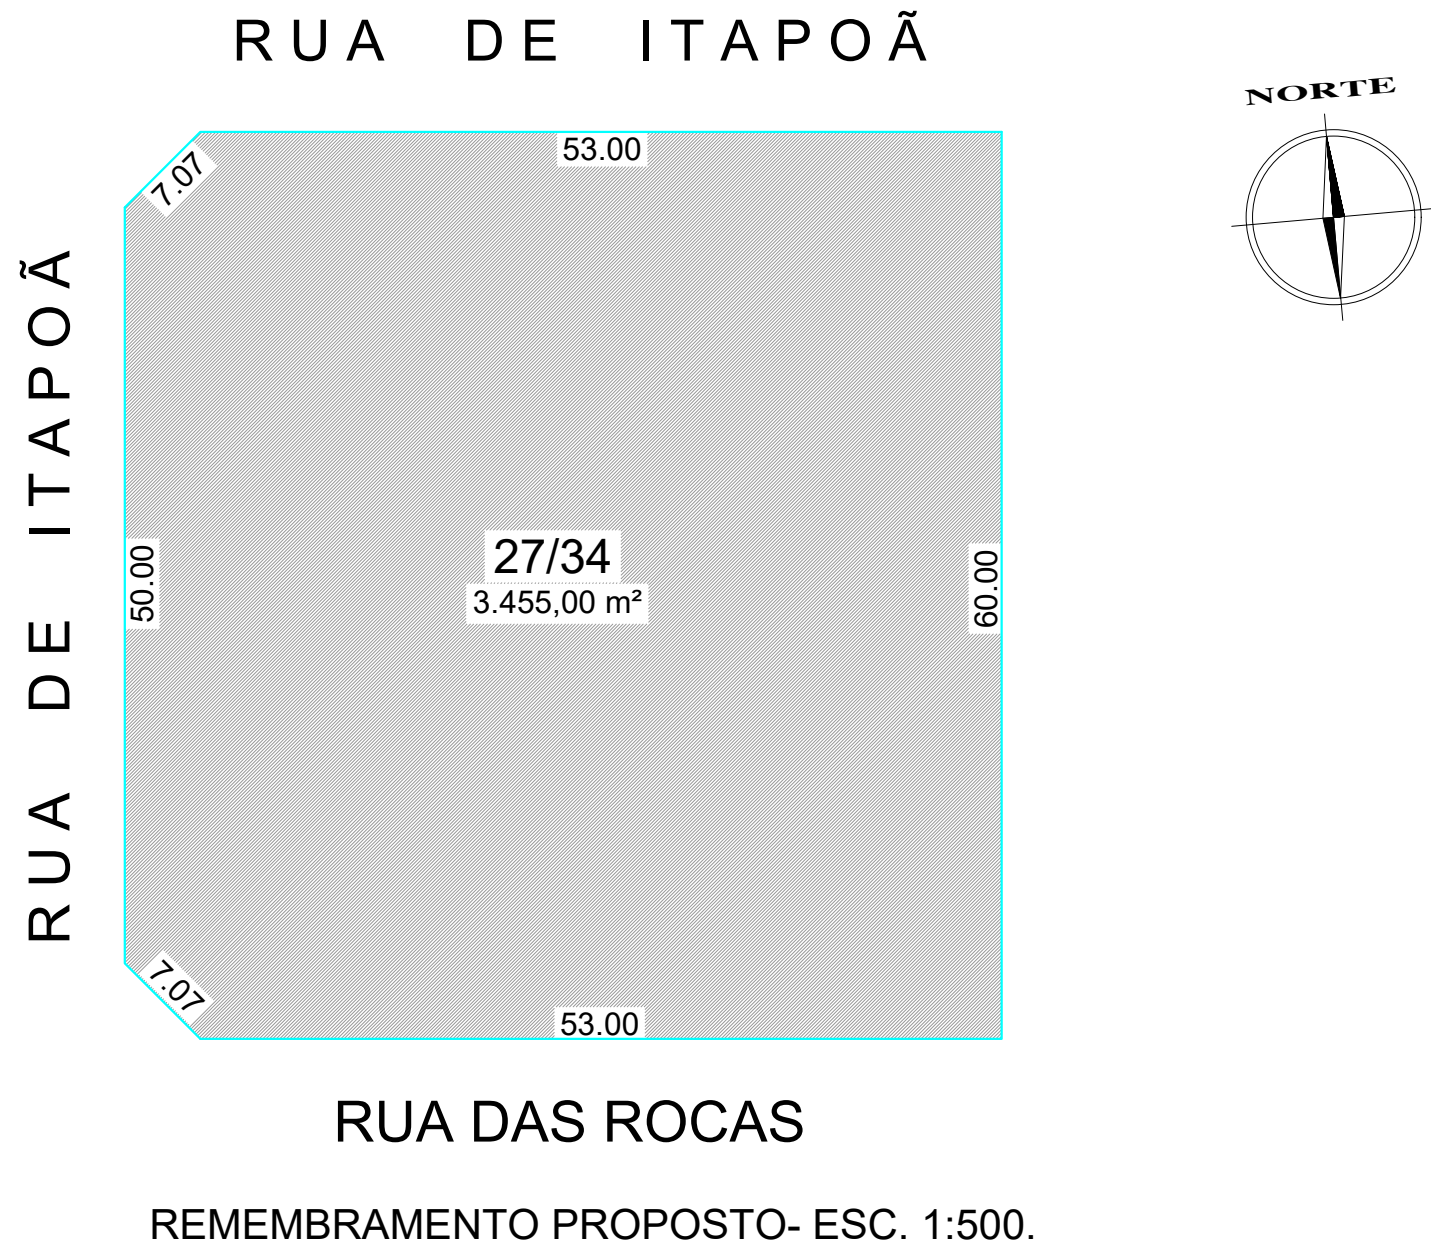

PREFEITURA MUNICIPAL DE GOIÂNIA

PROJETO DE REMEMBRAMENTO

ENDEREÇO:
RUA DAS ROCAS ESQUINA COM RUA DE ITAPOÃ, QUADRA 122.
LOTES: 27, 28, 29, 30, 31, 32, 33, 34- JARDIM ATLÂNTICO- GOIÂNIA- GOIÁS

PROPRIETÁRIO
FERNANDO LIMA SOUSA
CPF: 260.965.951-20

AUTOR DO PROJETO
SÉRGIO FRANCO DE CASTRO - ARQ. CAU/GO A4819-4
CPF: 190.987.401-97

LOGOMARCA:	CONTEÚDO: PROJETO COMPLETO	ÁREA LOTES 30 E 31: 467,50 m2 (cada)	FOLHA: REM 1/1
		ÁREA LOTES 27, 28, 29, 32, 33 E 34: 420,00 m2 (cada)	
		ÁREA LOTE 27/34: 3.455,00 m2	DATA: DEZEMBRO/2016
			DESENHO: (62) 99637-6895