


Escala: 1:1000

CHÁCARA 3 REETIRO

MUNICÍPIO DE GOIÂNIA — GOIÁS

PROPRIED. DO SR. FRUTUOSO FERREIRA LIMA

ÁREA: 17 Ha. 27a. 94,86 CO.

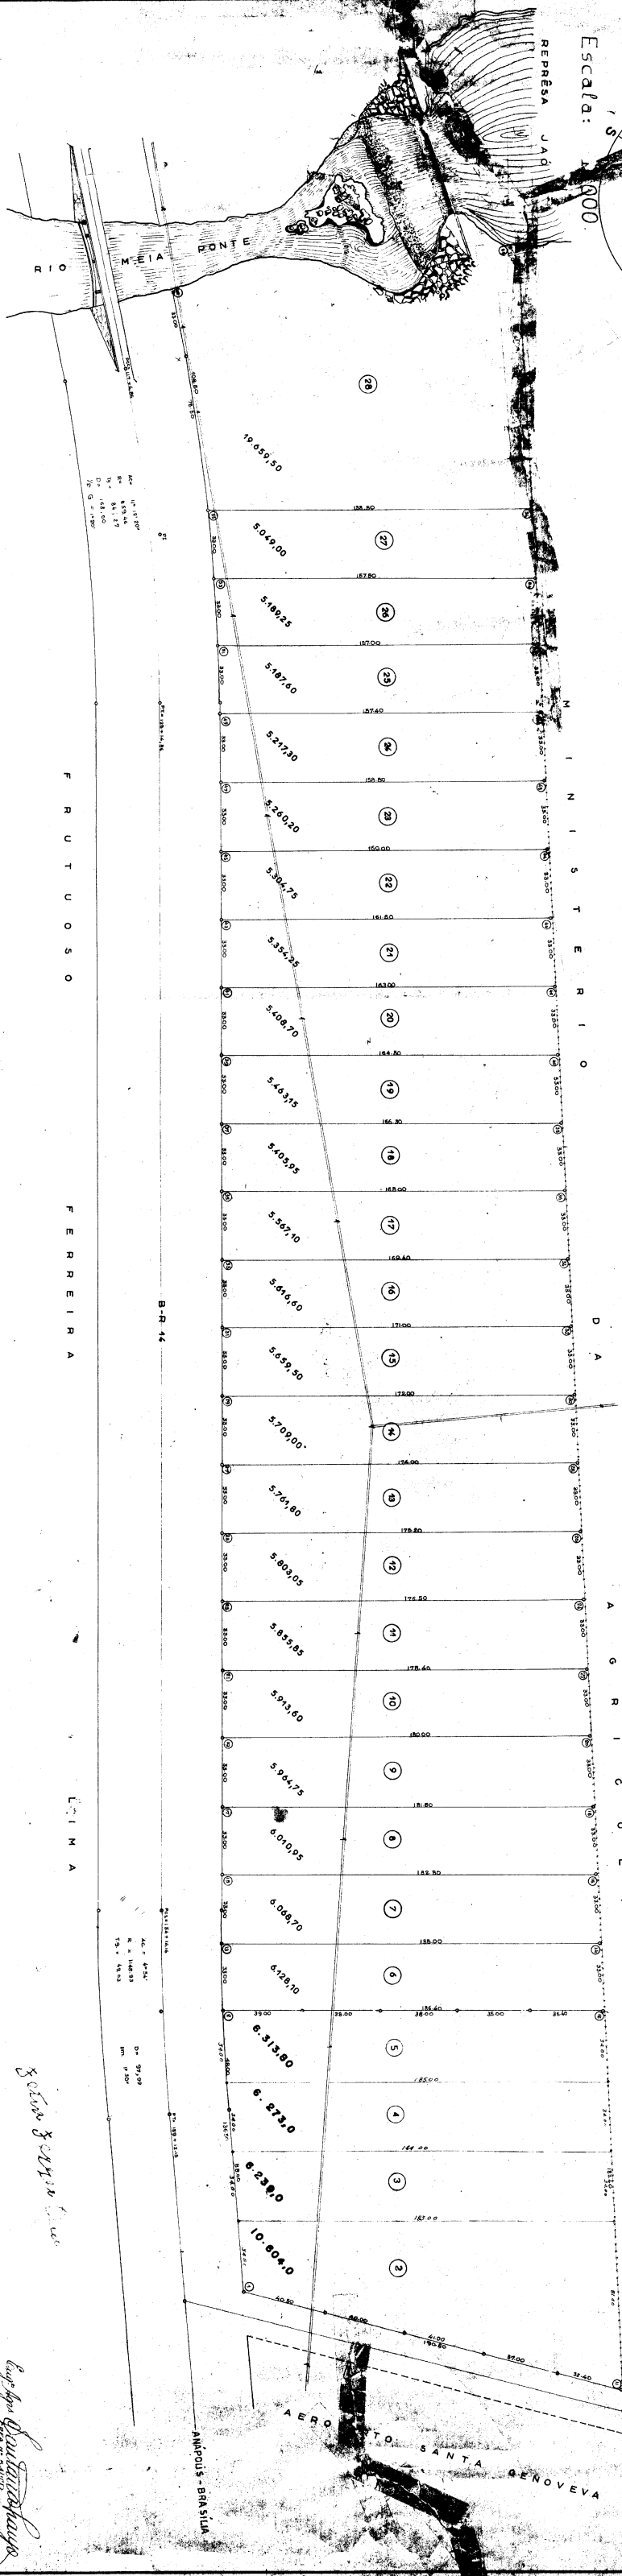

Eng.º João de Deus
Eng.º João de Deus