


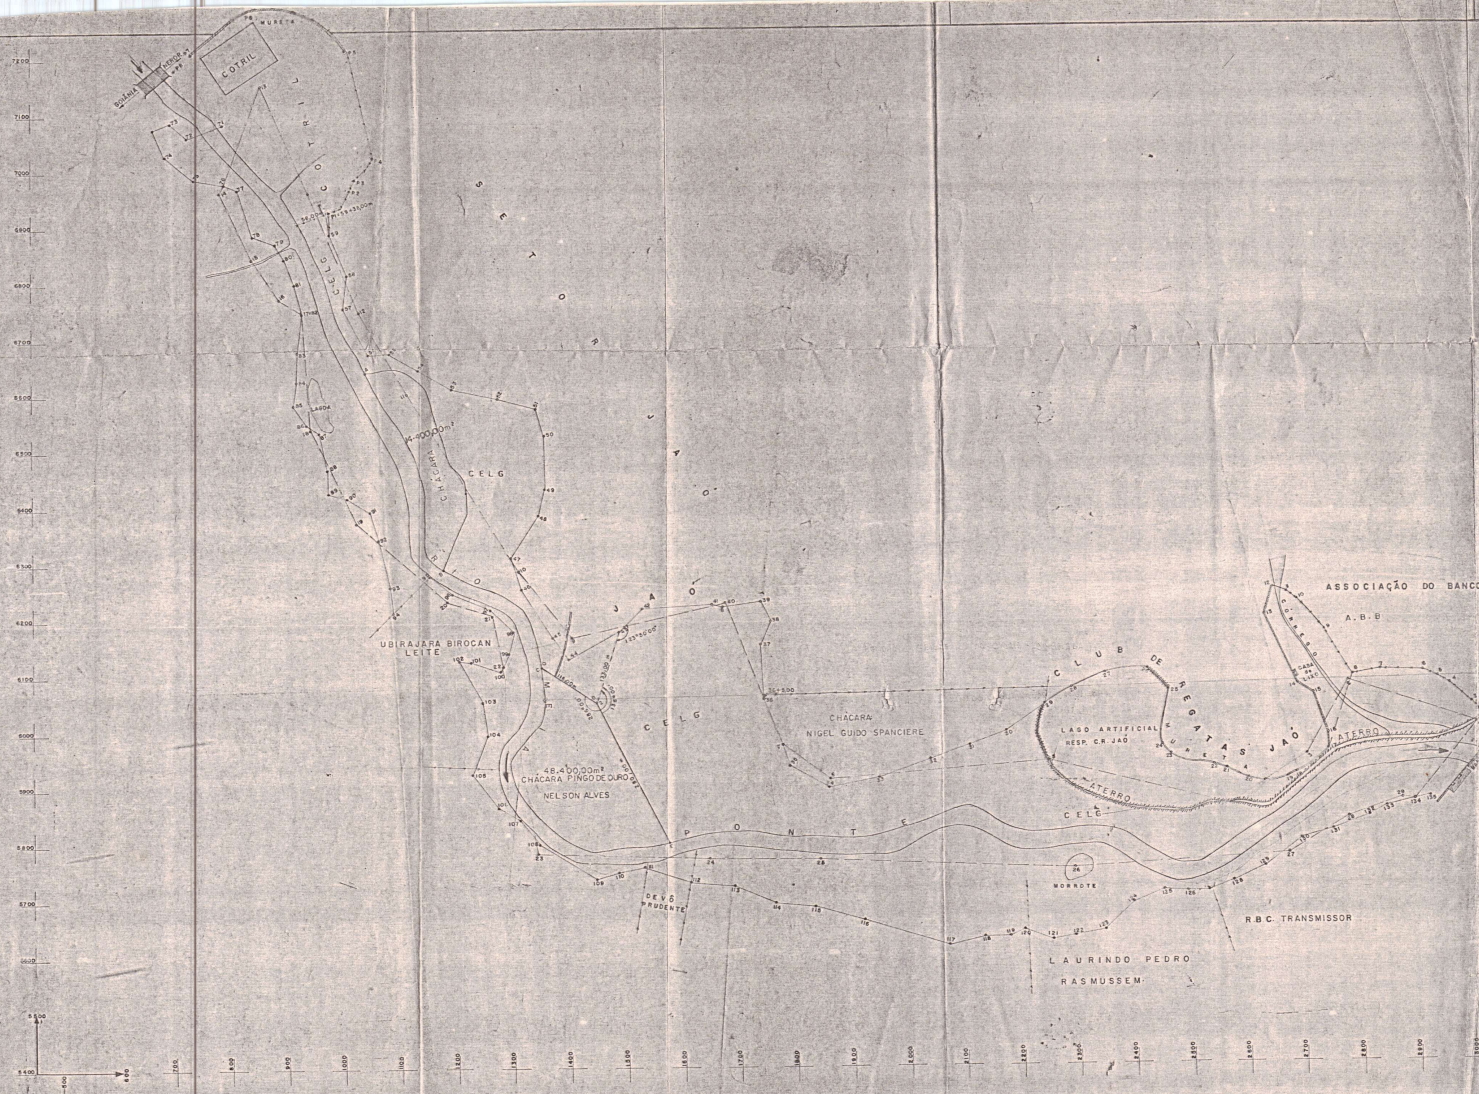

OBS:
 SUPERFÍCIE: 4.612,50,00 m²
 M. ESQUERDA: 272.500,00 m²
 M. DIREITA: 188.750,00 m²

MODIFICAÇÃO DE ÁREAS

Nº	REVISÃO	DES.	APROV.	DATA

CENTRAIS ELÉTRICAS DE GOIÁS S.A.

LEVANTAMENTO TOPOGRÁFICO DA
 ÁREA DE INUNDAÇÃO DA USINA DO JAÓ

SEC DEPARTAMENTO DE ENGENHARIA ELÉTRICA					15/07/76
CIVIL	ELAB.	VISTO	SUBSTITUI	ESC. 1:500.0	SEC-001
ELET.	VERIF.	APROV.	SUBST. POR	DATA 15/07/76	SEC-002