
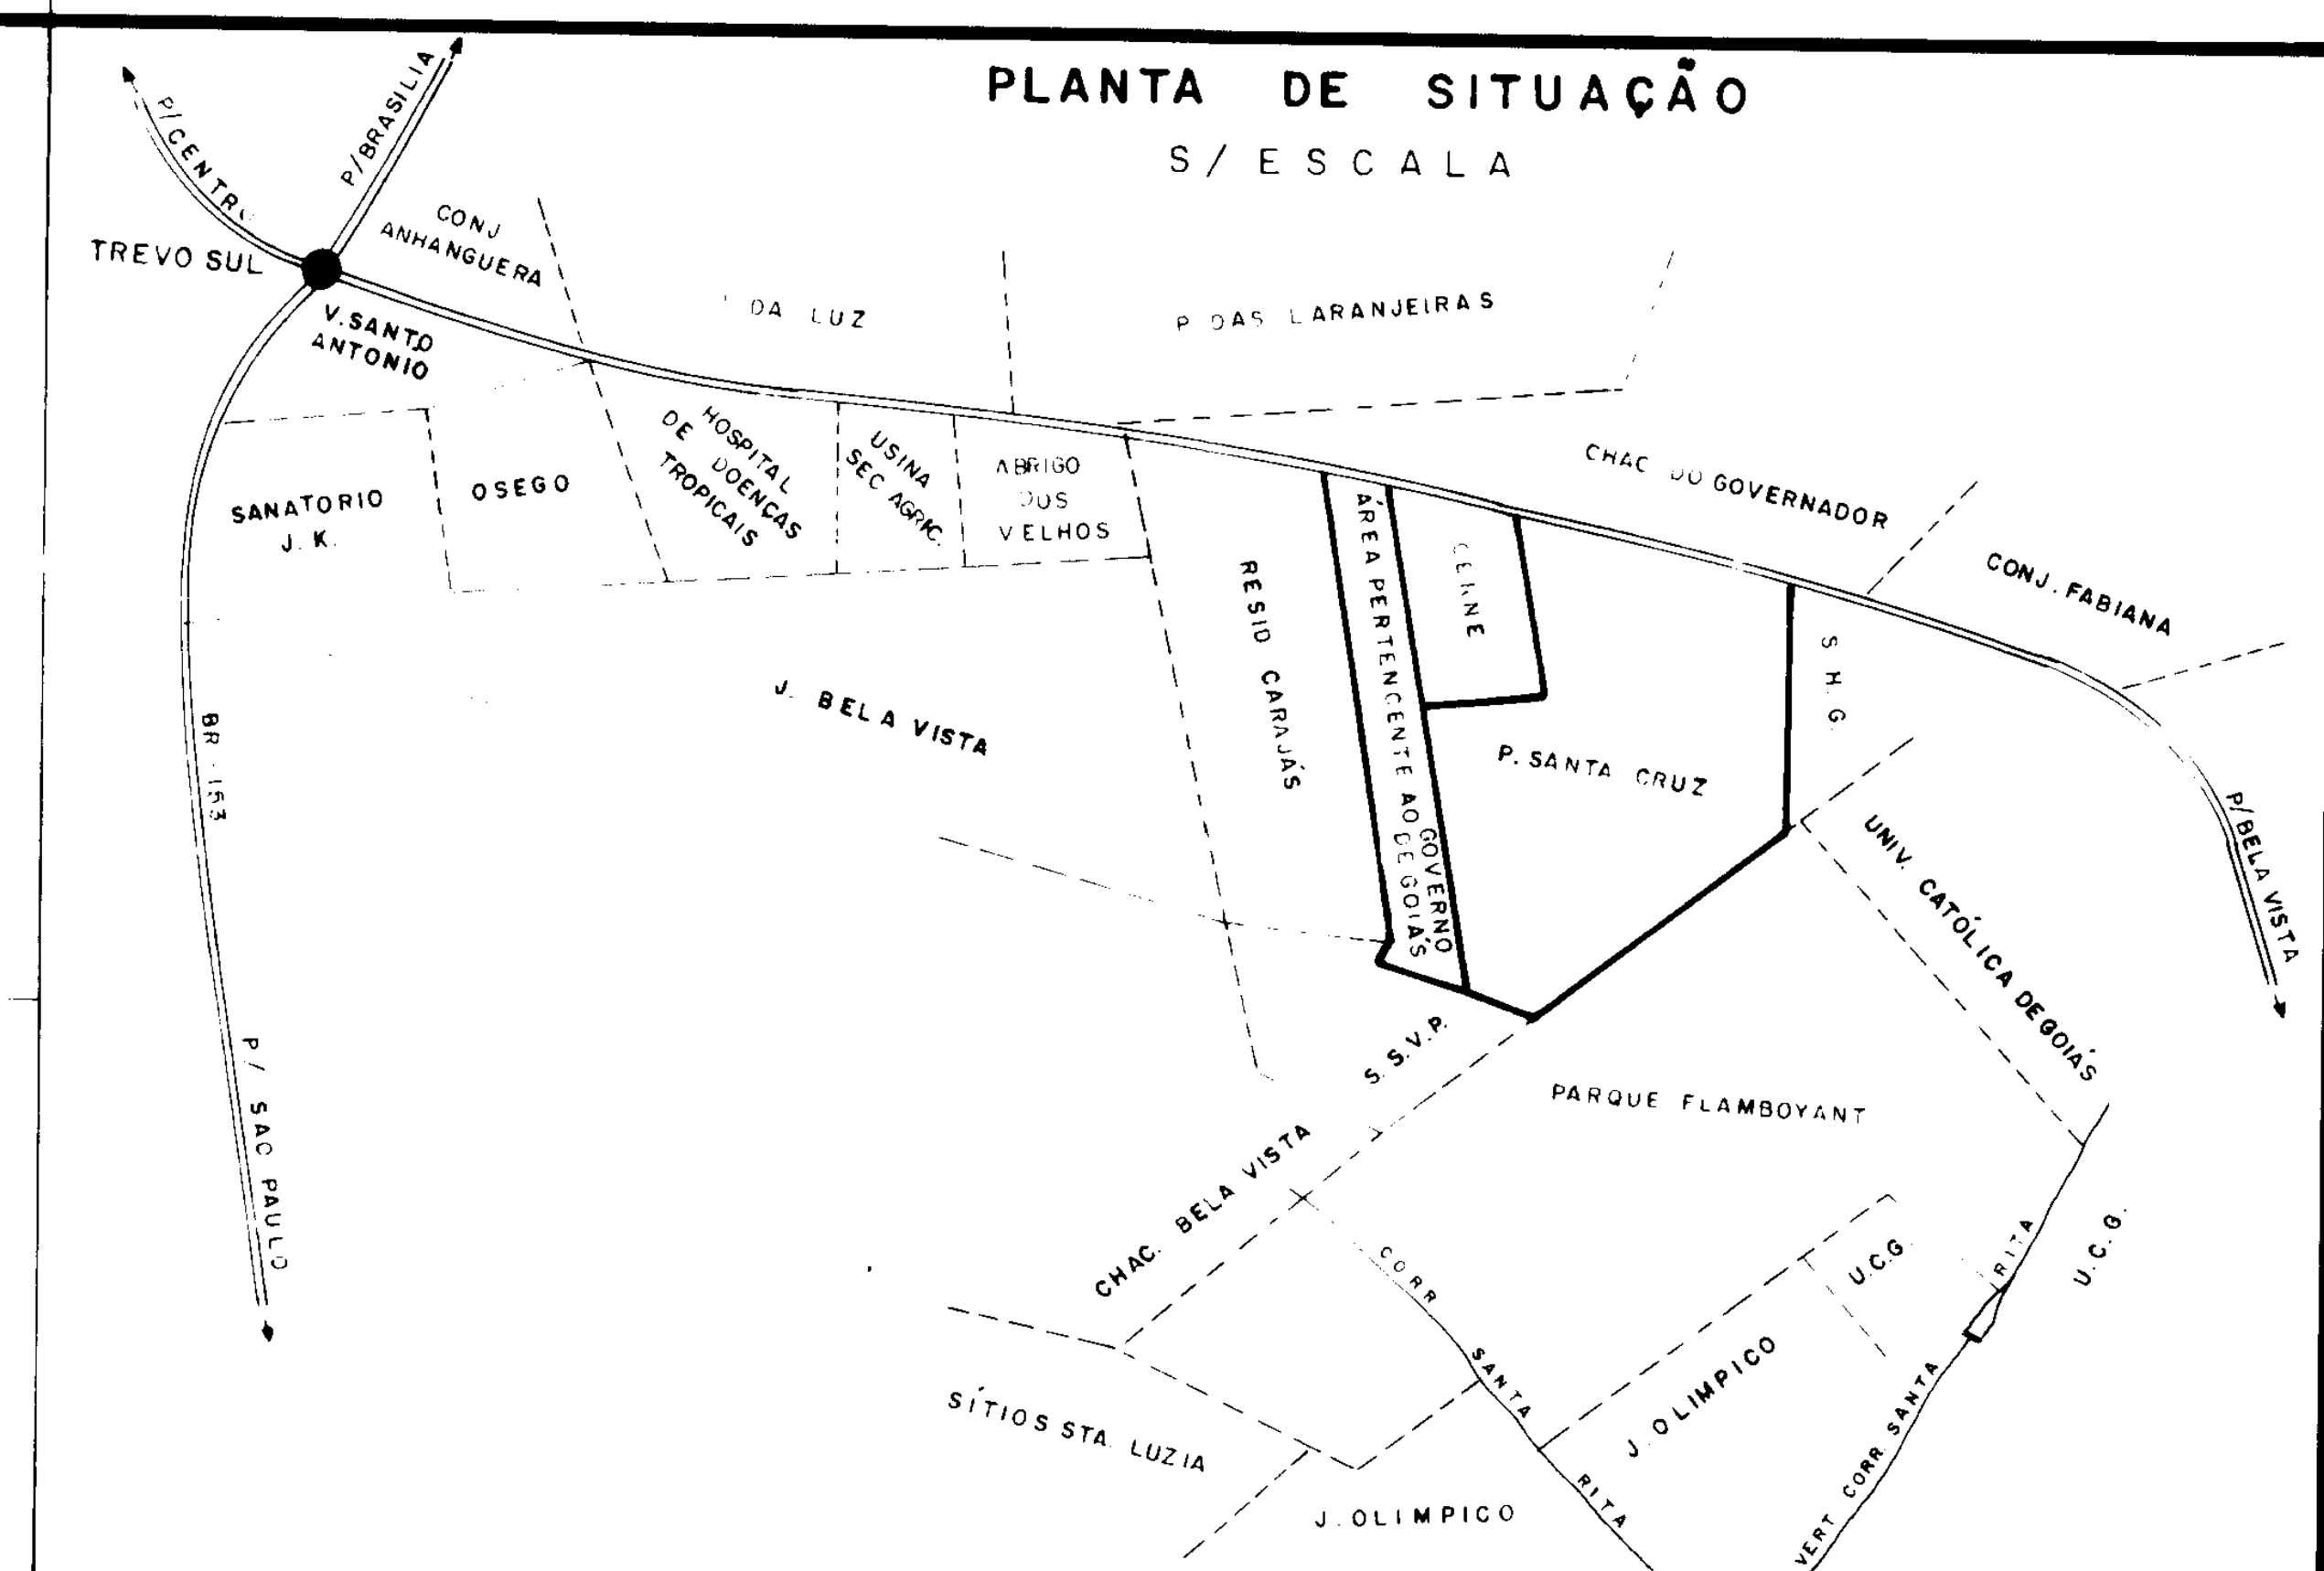


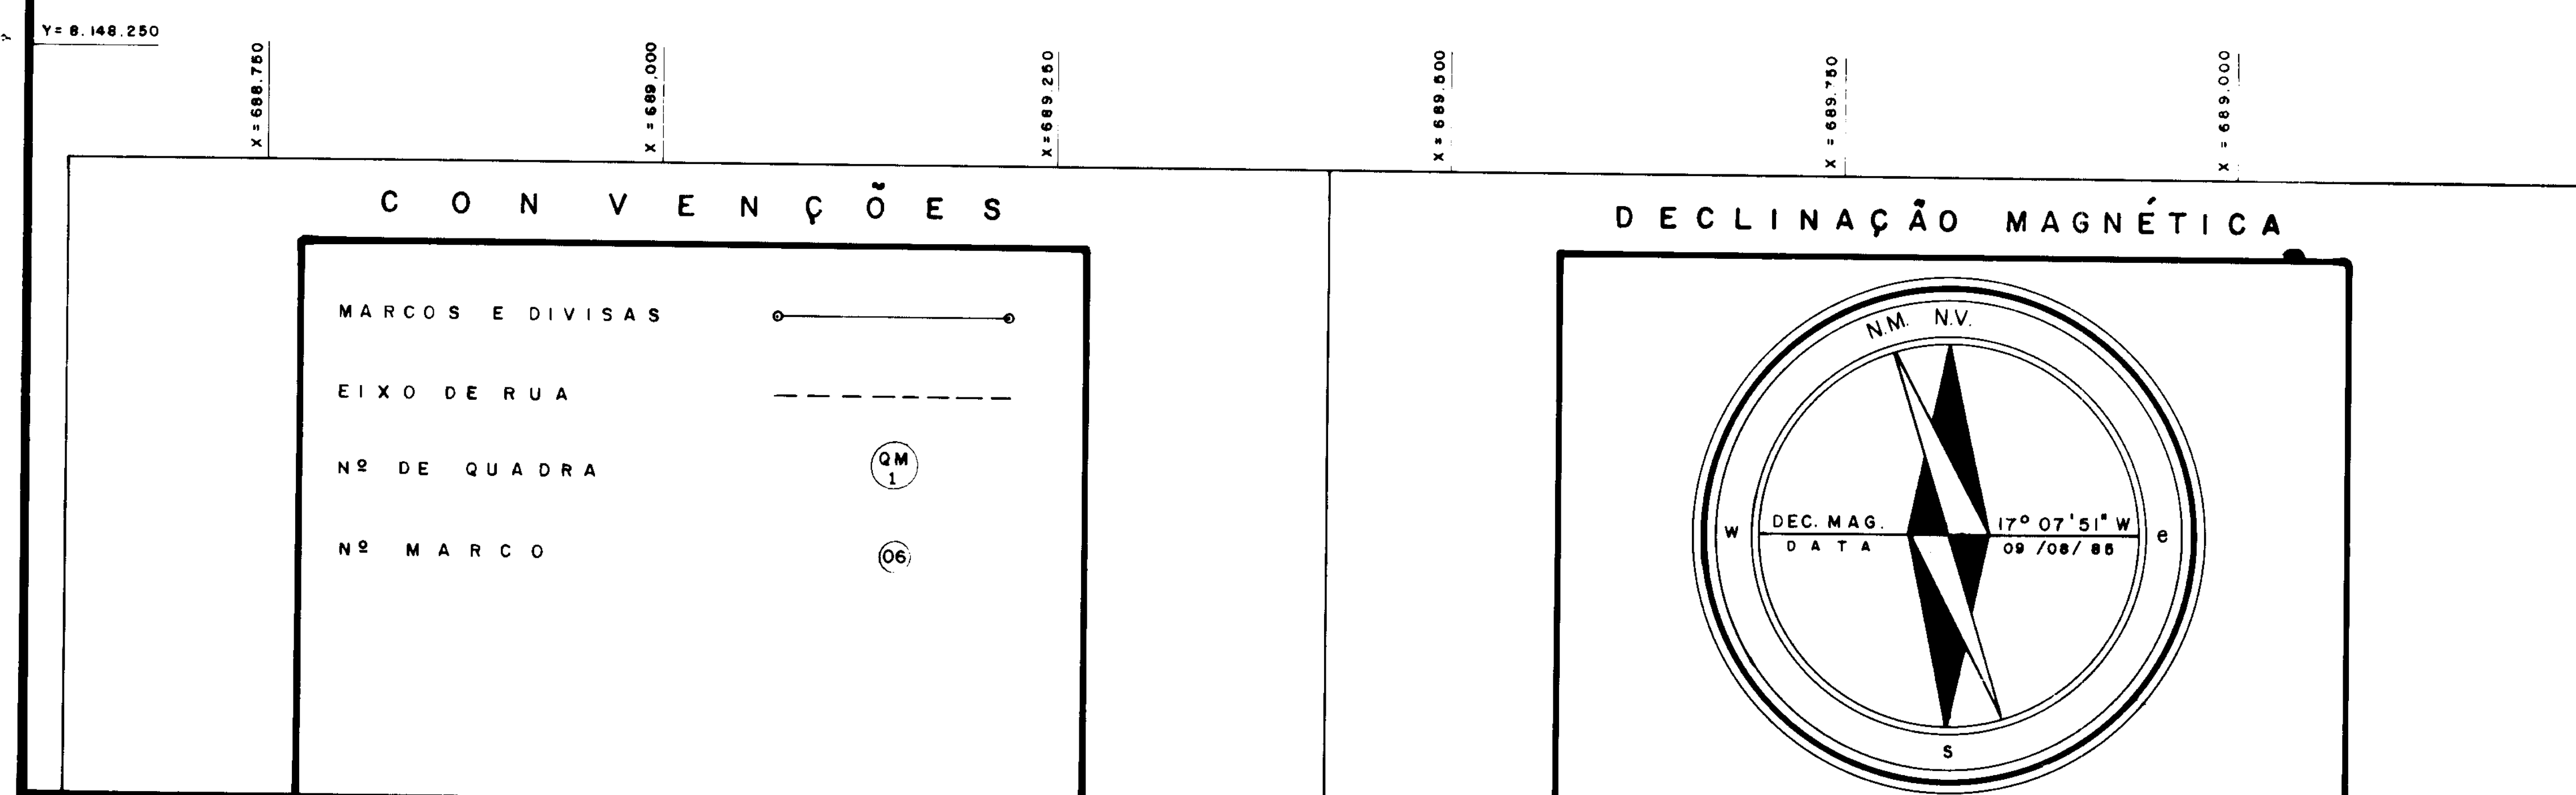

GOVERNO DE GOIÁS
ASSESSORIA ESPECIAL DO GOVERNO
COMISSÃO POSSEIRO URBANO

Q U A D R O D E Á R E A

①	ÁREA PERTENCENTE AO ESTADO DE GOIÁS (PARQUE SANTA CRUZ)	=	318.812,97 m2
②	C E R N E	=	75.515,58 m2.
③	AREA PERTENCENTE AO ESTADO DE GOIÁS	=	51.364,90 m2

OBSERVAÇÕES

AUTOR	RESPONSABILIDADE	TÉCNICA
EQUIPE:		
HUMBERTO DE BASTOS PINHEIRO - CREA-GO 798/TD		

FOLHANS ÚNICA	PLANTA CADASTRAL		
CONTEUDO CADASTRAMENTO	PARQUE SANTA CRUZ E OUTROS		VISTO
	LOCAL		PROP.: GOVERNO DE GOIÁS
DATA SETEMBRO/85	ESCALA 1:5.000	DESENHO - S. S. S. FOTOGRAF - 261.2855	SOLON AMARAL PRESIDENTE DO C.P.U. - DEC. 2.324/84
COMISSÃO POSSEIRO URBANO URBANIZAÇÃO E LEGALIZAÇÃO POSSE URBANA			