




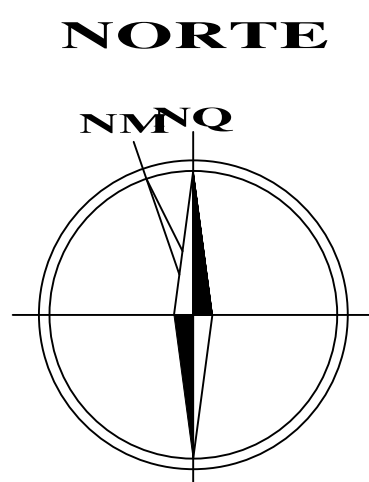

CHÁCARA VARRE ENGENHARIA

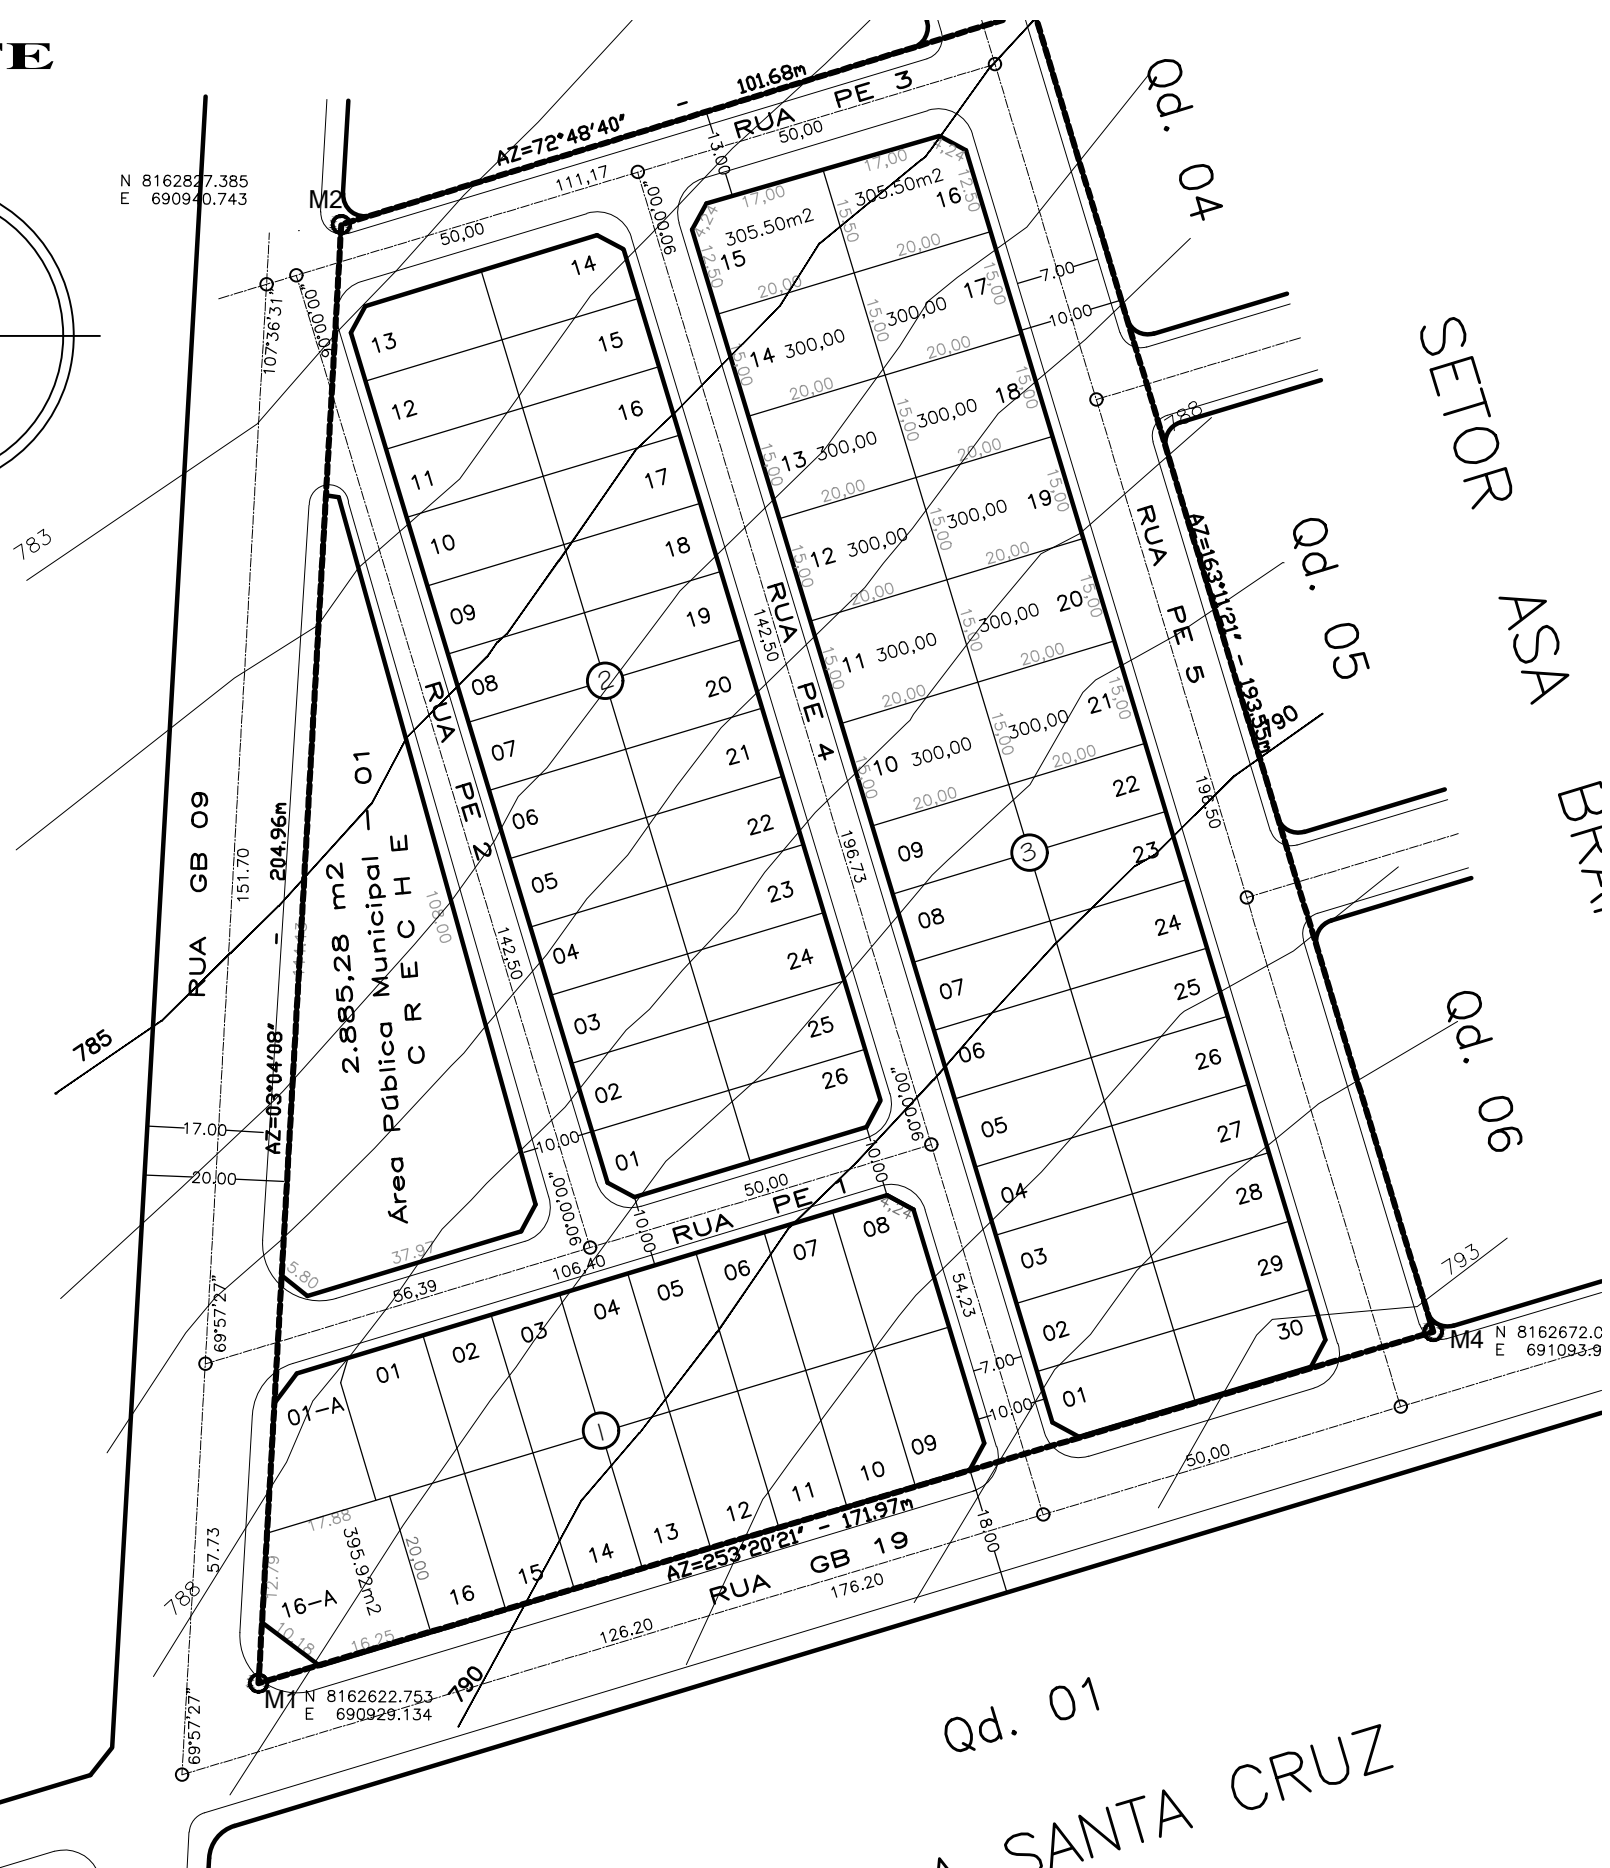


PLANTA DE SITUAÇÃO ATUAL – Escala 1/1000

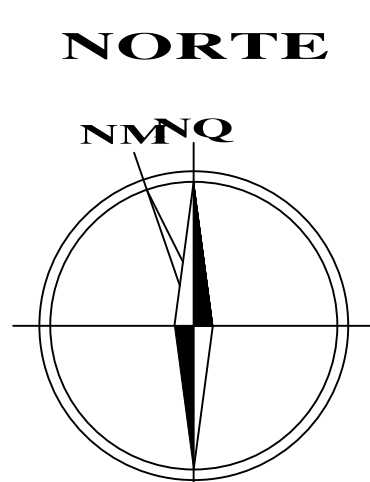


CHÁCARA VARRE ENGENHARIA



DESMEMBRAMENTO PROPOSTO – Escala 1/500

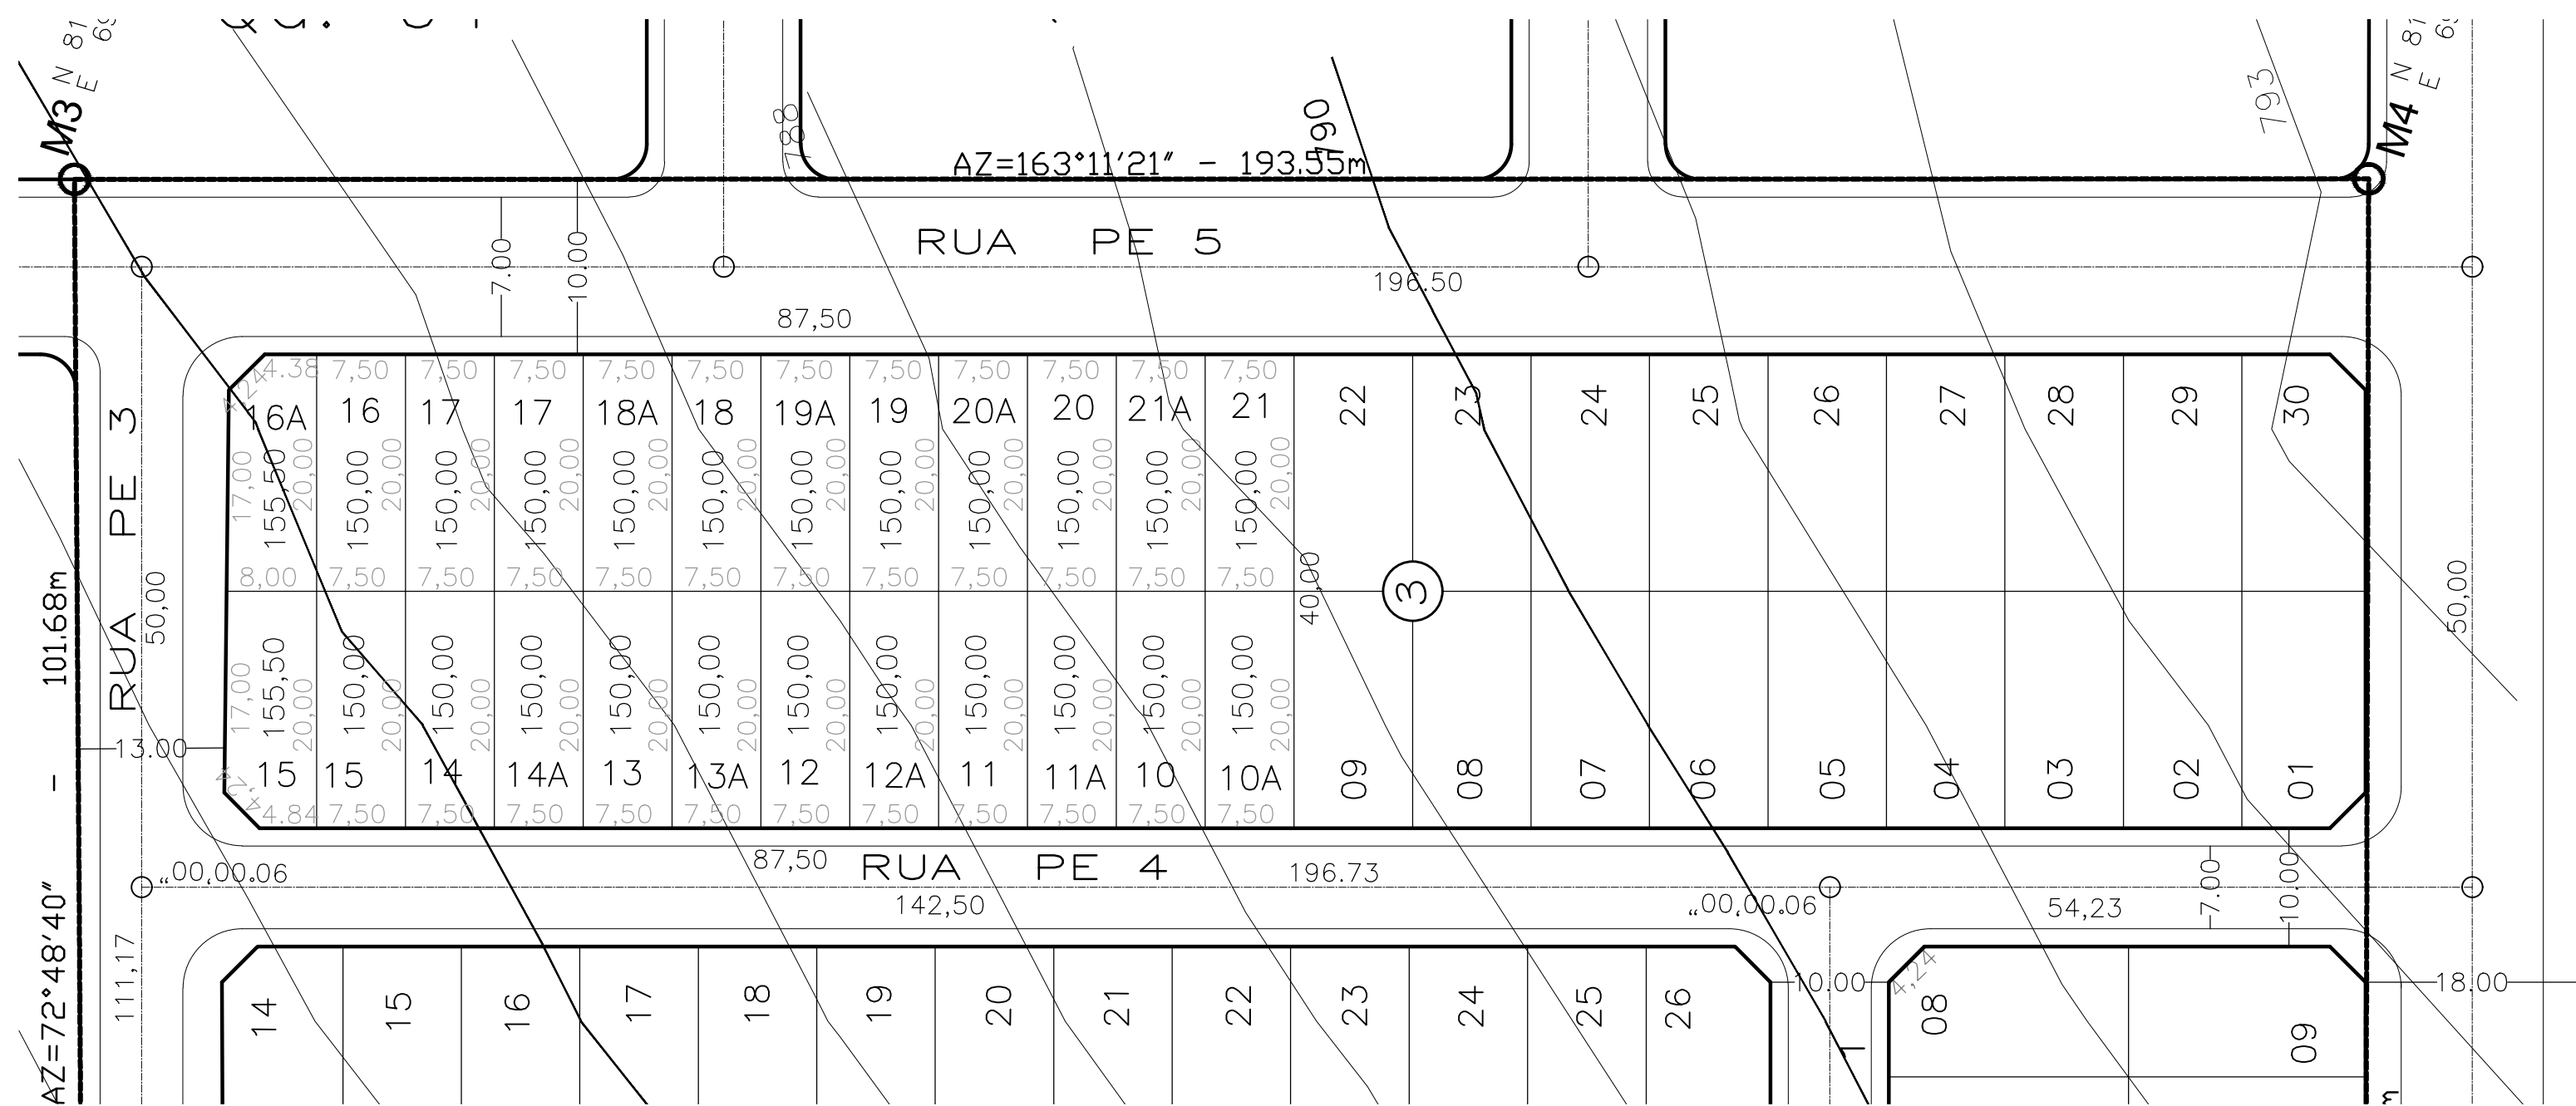

PLANTA DE DESMEMBRAMENTO/REGULARIZAÇÃO
Escala 1/250

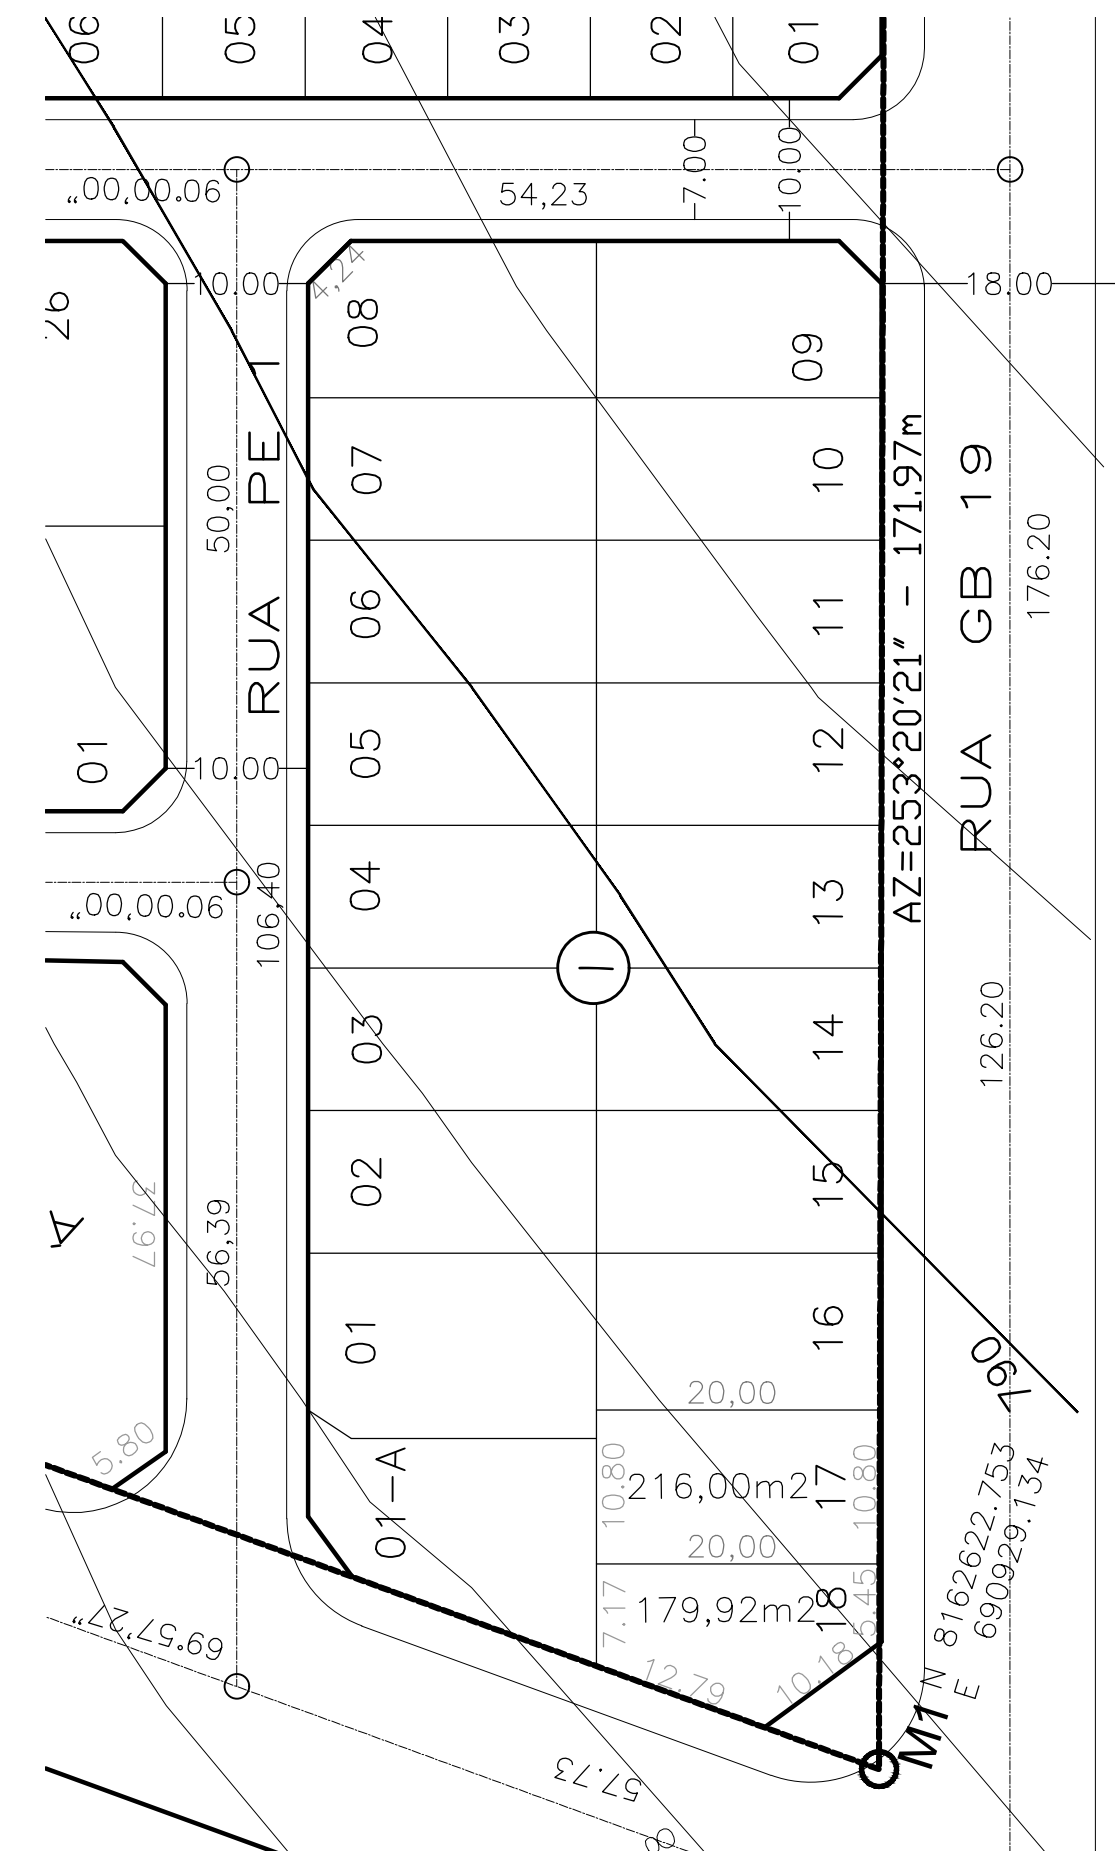

PLANTA DE DESMEMBRAMENTO/REGULARIZAÇÃO
Escala 1/250

REGULARIZAÇÃO FUNDIÁRIA PROJETO DE DESMEMBRAMENTO

ENDEREÇO:
QUADRA 3, LOTES 10 A 21, ENTRE RUA PE-3, RUA PE-4 E RUA PE-5.
QUADRA 1, LOTE 16-A, ENTRE RUA GB-9 E RUA GB-19
CONJUNTO PARQUE DOS EUCALIPTOS – GOIÂNIA – GO

PROPRIETÁRIO:
SECRETARIA MUNICIPAL DE PLANEJAMENTO URBANO E HABITAÇÃO

Autor do Projeto:
ELLEN LILIAN PRADO CARDOSO – CAU/BR A54.353-5

APROVAÇÃO

CONTEÚDO		SITUAÇÃO ATUAL:		FOLHA:
		LOTE 16-A	395,92m²	1/1
		LOTES 10 A 21	3.611,00m²	
PLANTA DE SITUAÇÃO ATUAL		SITUAÇÃO APÓS DESMEMBRAMENTO/REGULARIZAÇÃO		
DESMEMBRAMENTO PROPOSTO		LOTE 17		DESENHO: ELLEN
PLANTA DE SITUAÇÃO APÓS DESMEMBRAMENTO		LOTE 18		
ESCALA:	DATA:	LOTES 10 A 14A E 16 A 21 CADA		
INDICADA	06/11/2020	LOTES 15 E 16A CADA		