
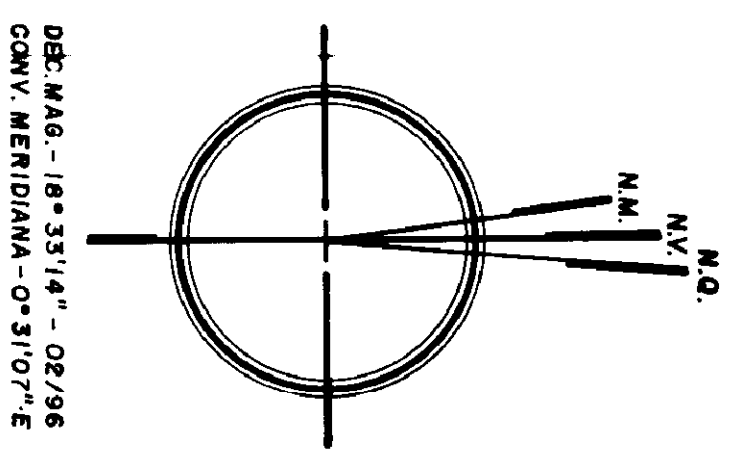


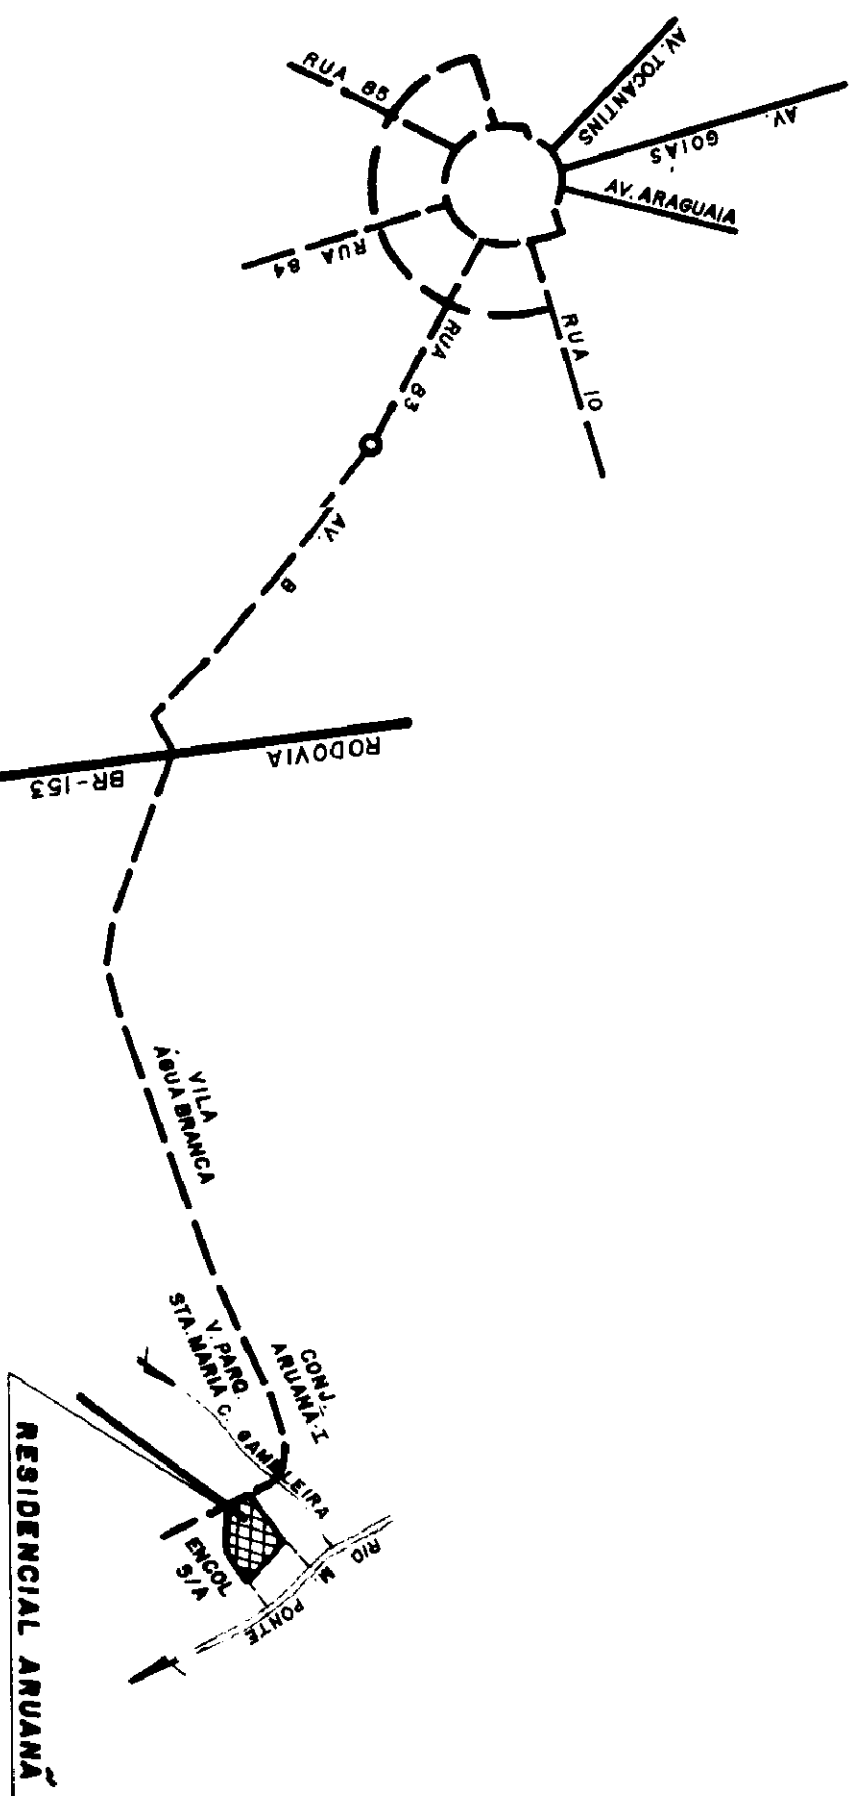

PLANTA DE SITUAÇÃO
S/ ESCALA

QUADRO DEMONSTRATIVO DE ÁREAS		
ESPECIFICAÇÃO	UNID.	ÁREA (m²)
ÁREA DOS LOTES	57	19.702,25
PRACA / PLAY GROUND	01	2.648,53
CNECHE	01	2.919,36
TOTAL DE ÁREAS PÚBLICAS		5.567,89
SISTEMA VIÁRIO		12.726,47
ÁREA TOTAL DO TERRENO		38.226,61

RESIDENCIAL ARUANÁ

PROJETADO POR:
ZULDINEI FERREIRA PONTES

AUTOR DO PROJETO: EST. F.T.
AROTE - ESTELINO PEREIRA DE SOUZA FILHO


PLANTA DE URBANIZAÇÃO

PARCELAMENTO PROPOSTO CONFORME LEI MUNICIPAL Nº 7282 DE 02/09/93, LEI Nº 7202 DE 13/11/95, DECRETO REGULAMENTADOR Nº 119 DE 10/04/94 E LEI COMPLEMENTAR Nº 01/94.


CONTEÚDO	ESCALA	DESENHO	PRONTO
PLANTA DO LOTEAMENTO	1:1000	JEOVAN	
MUNICÍPIO:	DATA	ÁREA	
GOIÂNIA - GOIÁS	JUL / 98	38.226,61 m²	

APPROVAÇÃO

398787
APPROVADO
DE ACORDO
14/07/98

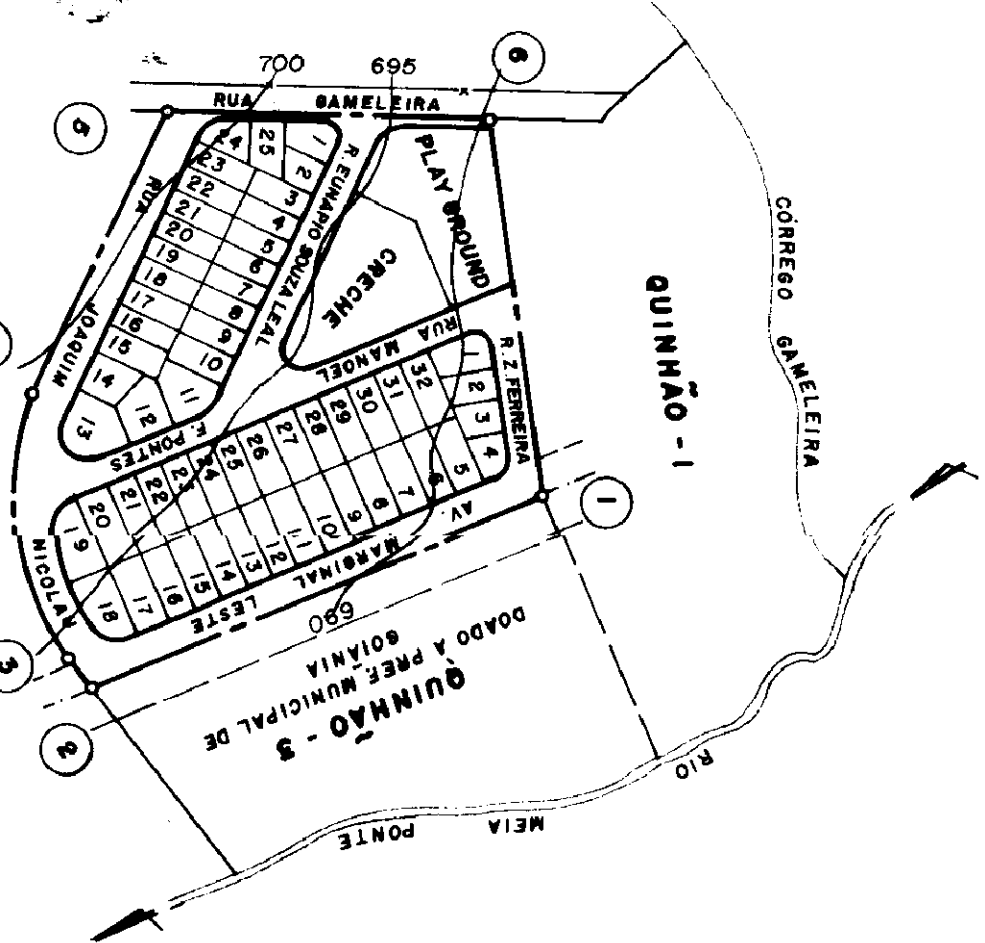

PLANTA ESC. - 1:5.000

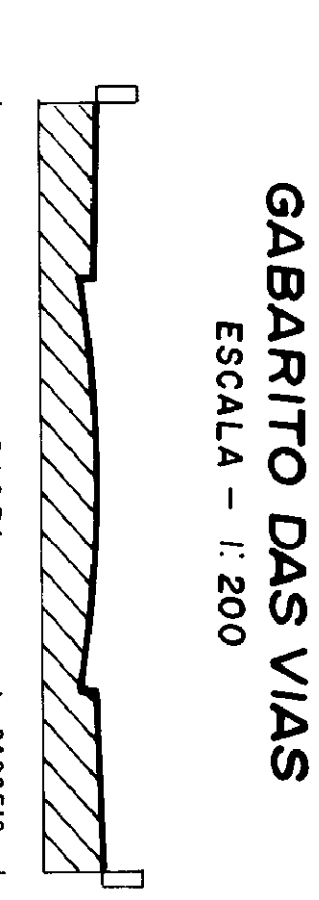

GABARITO DAS VIAS
ESCALA - 1:200

