





SITUAÇÃO ATUAL
ESCALA 1:1000

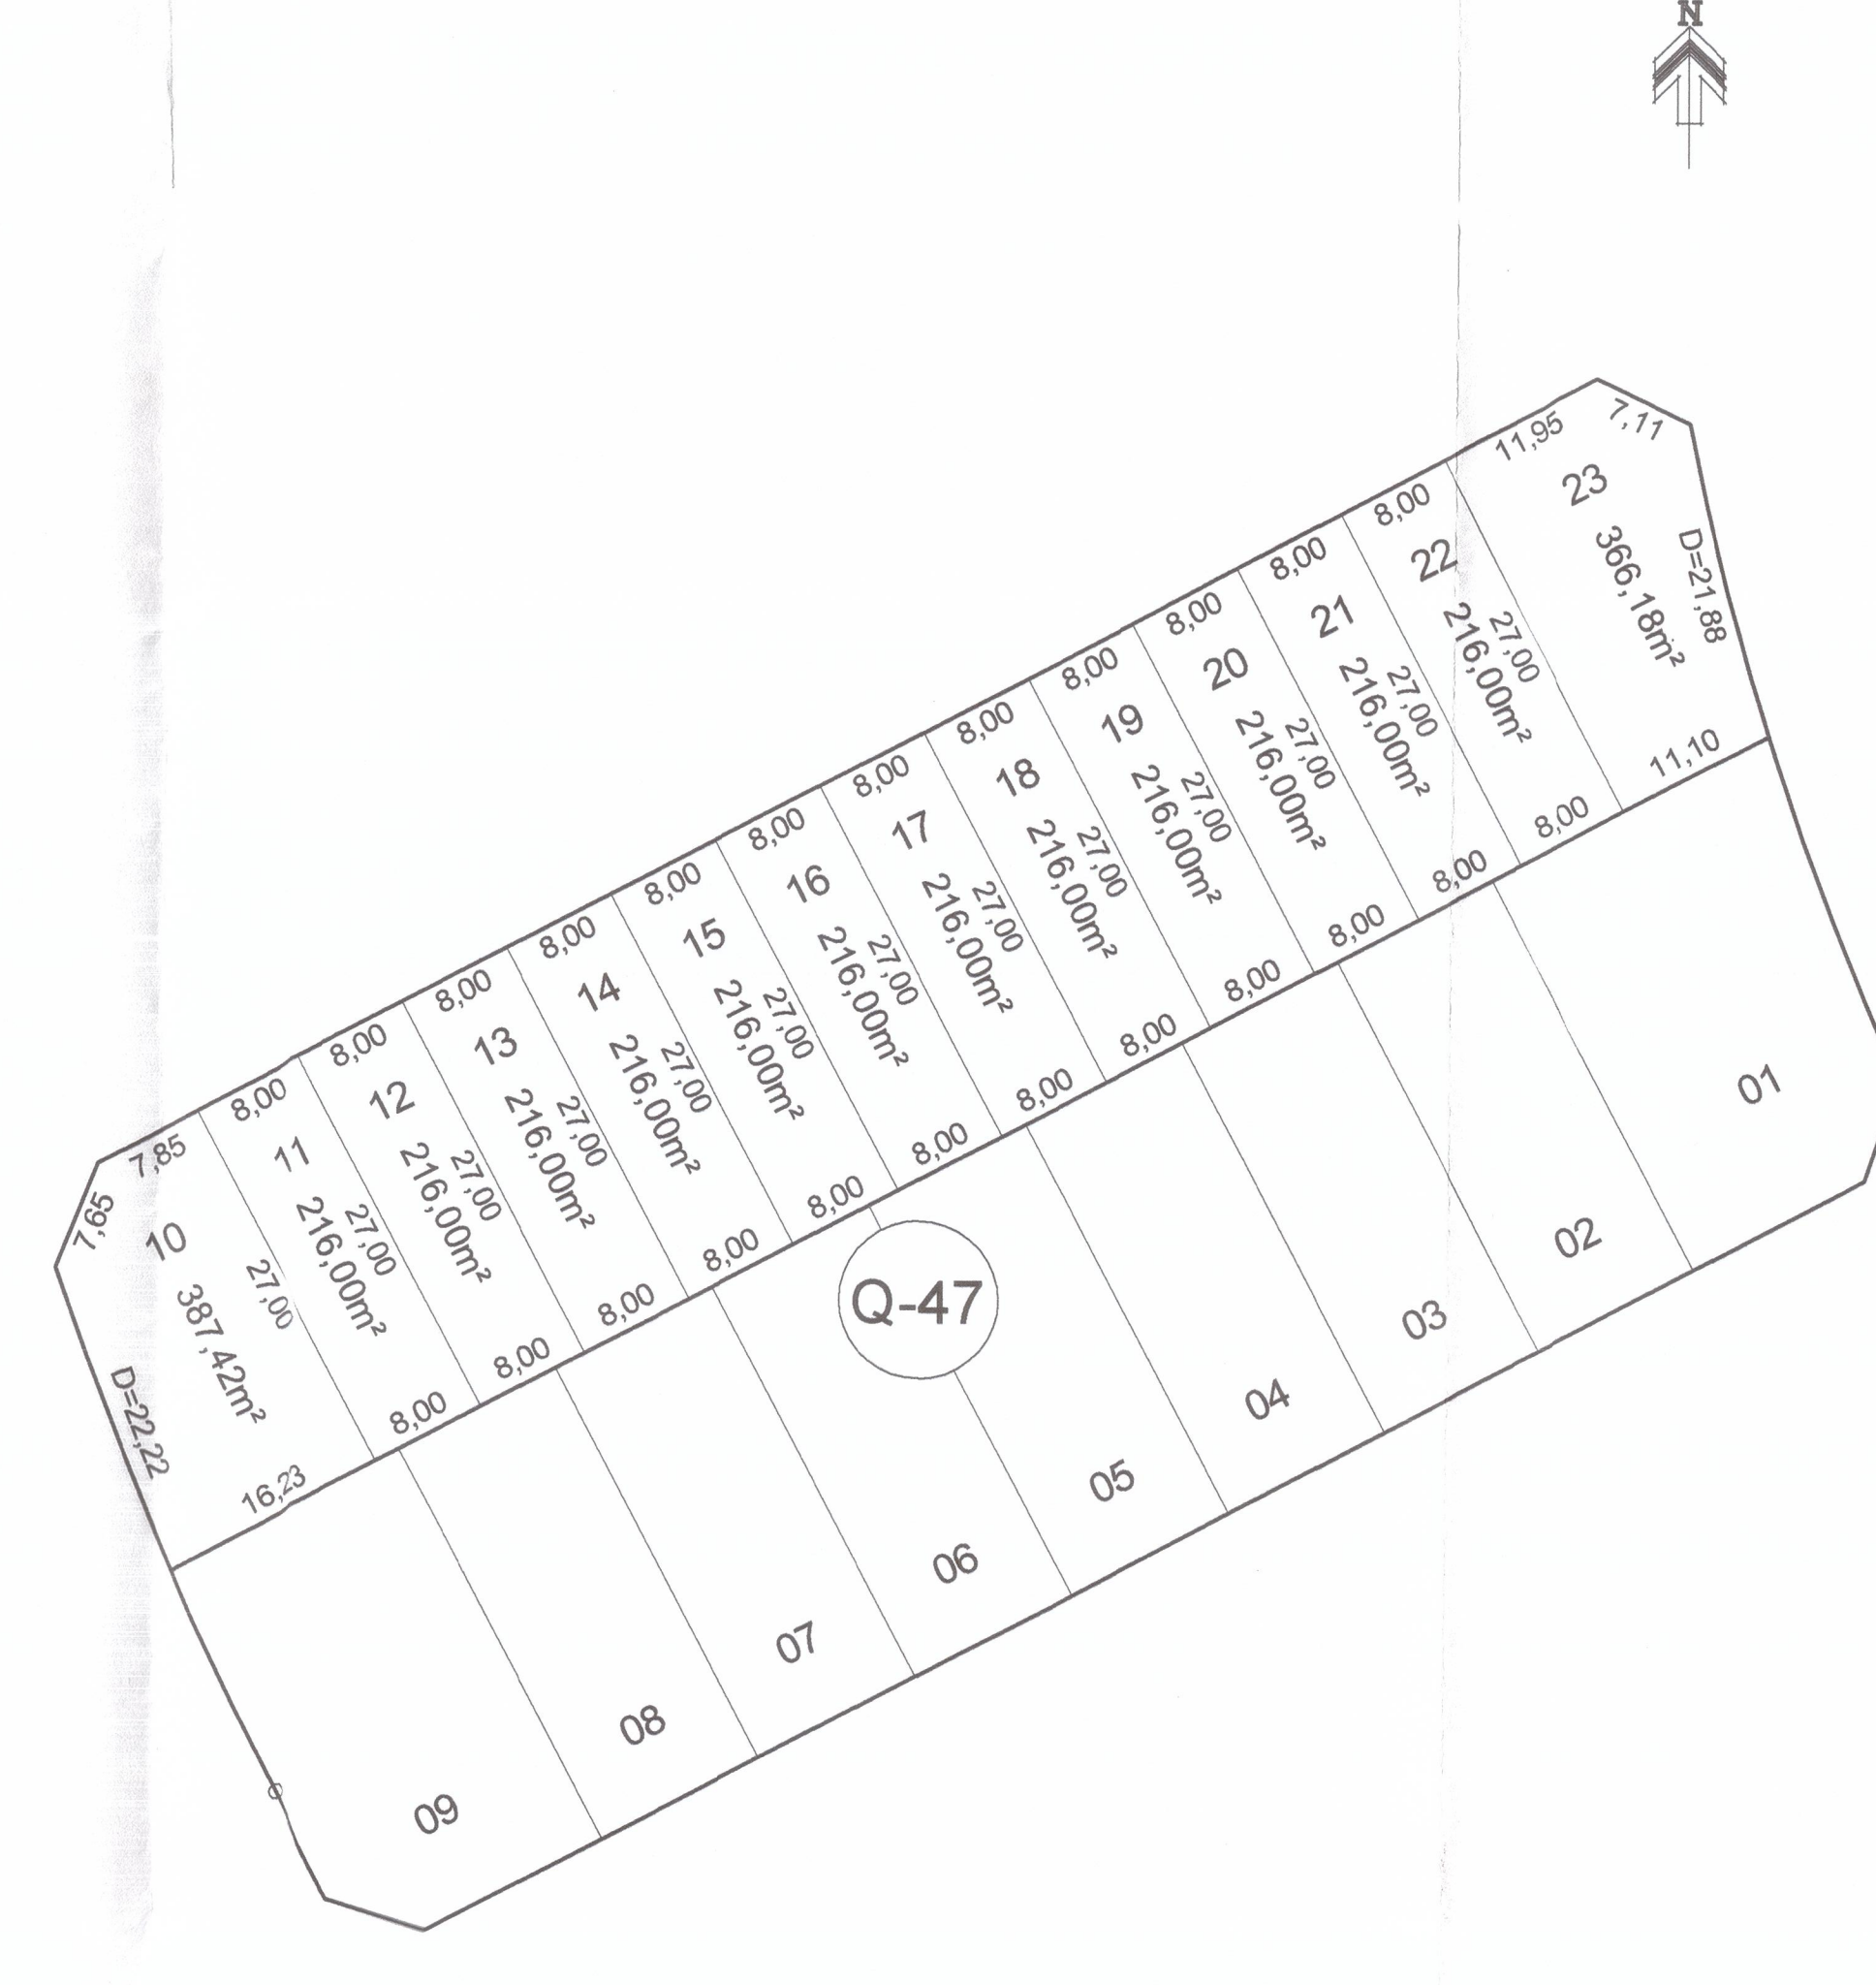

DESMEMBRAMENTO PROPOSTO
ESCALA 1:500

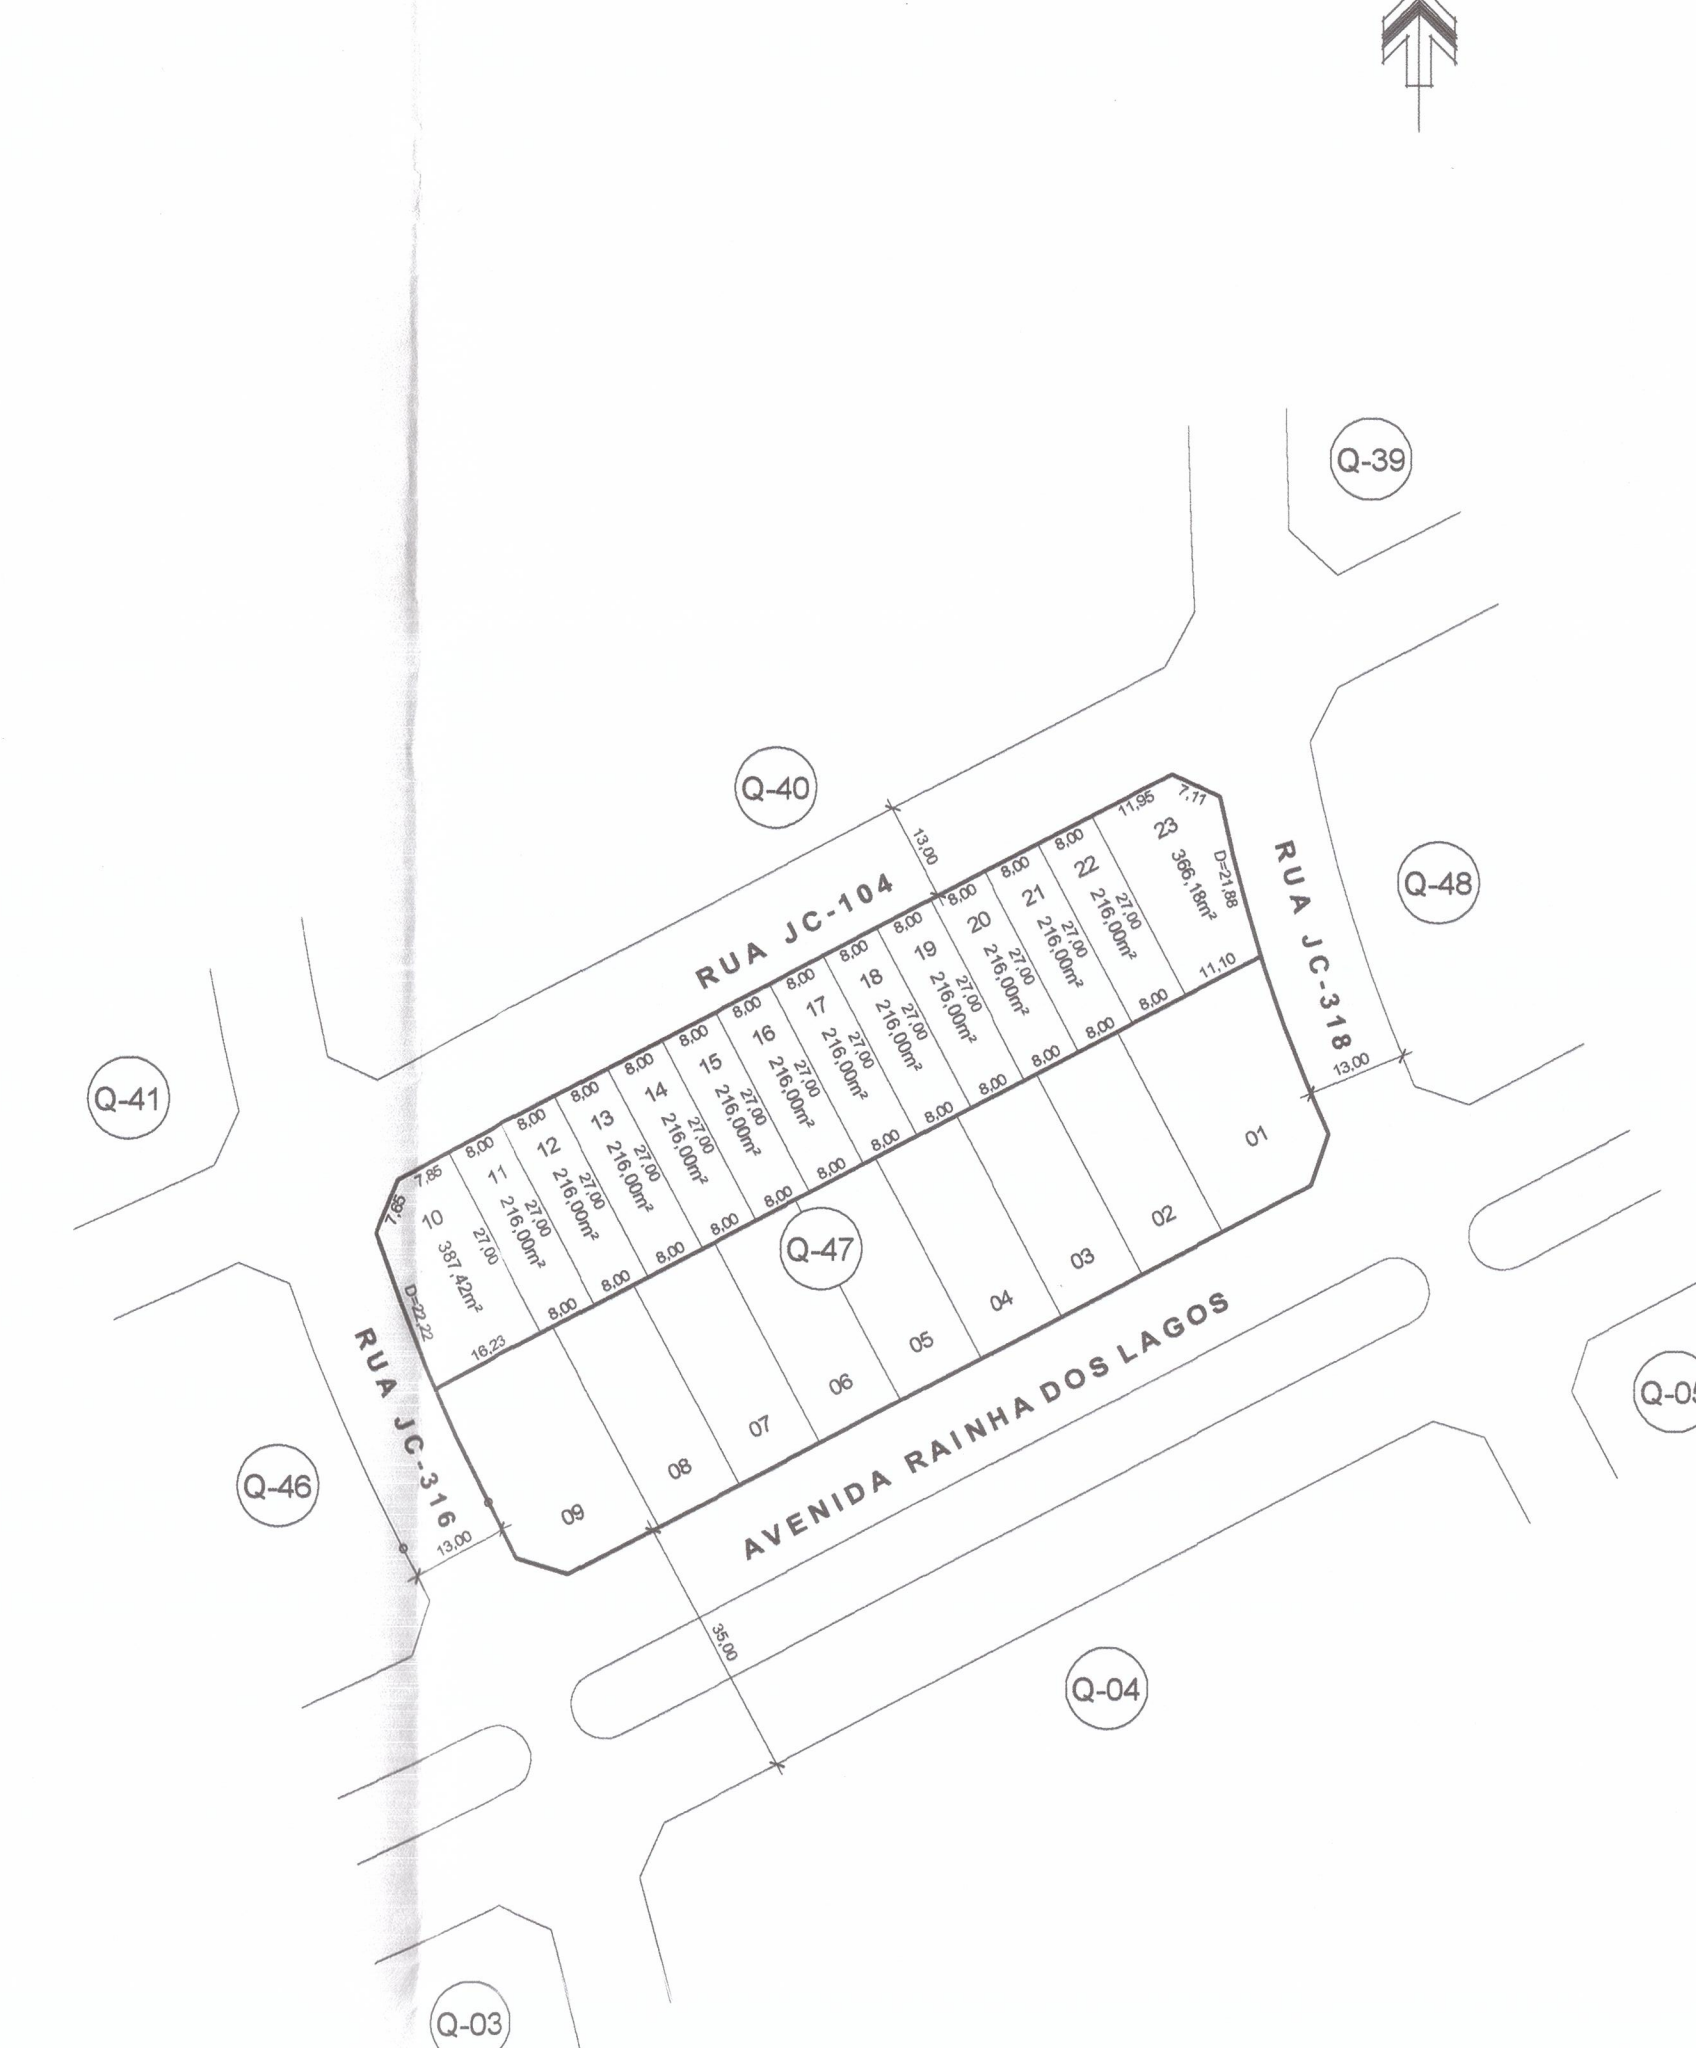

SITUAÇÃO APÓS DESMEMBRAMENTO
ESCALA 1:1000

"PROJETO DE DESMEMBRAMENTO"

PROCESSO Nº: 7 5 8 3 1 2 5 1

ENDERECO:
RUA JC-104 ESQ. RUA JC-316 ESQ. RUA JC-318,
QUADRA Q-47, LOTE 10, JARDINS DO CERRADO 7,
GOIÂNIA GOIÁS.

437

PROPRIETARIO:
P.P.
JARDINS DO CERRADO EMPREENDIMENTOS IMOBILIÁRIOS LTDA
CNPJ: 22.548.963/0001-52

437

AUTOR DO PROJETO:
Arqº. Urbº. MAISA CALAÇA COELHO
CAU A33809-5

RESP. TÉCNICO:
Arqº. CIVIL RAFAEL RODRIGUES BERTULINO
CREA Nº: 18633/D - GO

APROVAÇÃO:
DE ACORDO
08 / 10 / 19
Gerência de Análise e Aprovação
de Parcelamento - GERAAP
SEPLANH
ASS: [Signature]

APROVADO
CONFORME
CERTIDÃO Nº 033/2020
DATA: 12 / 02 / 2020
Arqº. Chárlhel Abrahão Elias
Analista em obras e urbanismo
CAU: A12442-7

CARTÓRIO INDÍO ARTIAGA
4º Tabelionato de Notas
[Signature]
Rafael Rodrigues Bertulino
Arqº. Chárlhel Abrahão Elias
Analista em obras e urbanismo
CAU: A12442-7

QUADRO DE ÁREAS
Lote 10 3.345,60
Lote 11 216,00
Lote 12 216,00
Lote 13 216,00
Lote 14 216,00
Lote 15 216,00
Lote 16 216,00
Lote 17 216,00
Lote 18 216,00
Lote 19 216,00
Lote 20 216,00
Lote 21 216,00
Lote 22 216,00
Lote 23 366,18
Total 3.345,60

CONTEUDO:
- SITUAÇÃO ATUAL
- DESMEMBRAMENTO PROPOSTO
- SITUAÇÃO APÓS DESMEMBRAMENTO

ÁREA LOTES
VER QUADRO DE ÁREAS

ESCALA: INDICADA DATA: 06/06/2019

FOLHA: 1/1 DESENHO: PLOTTER