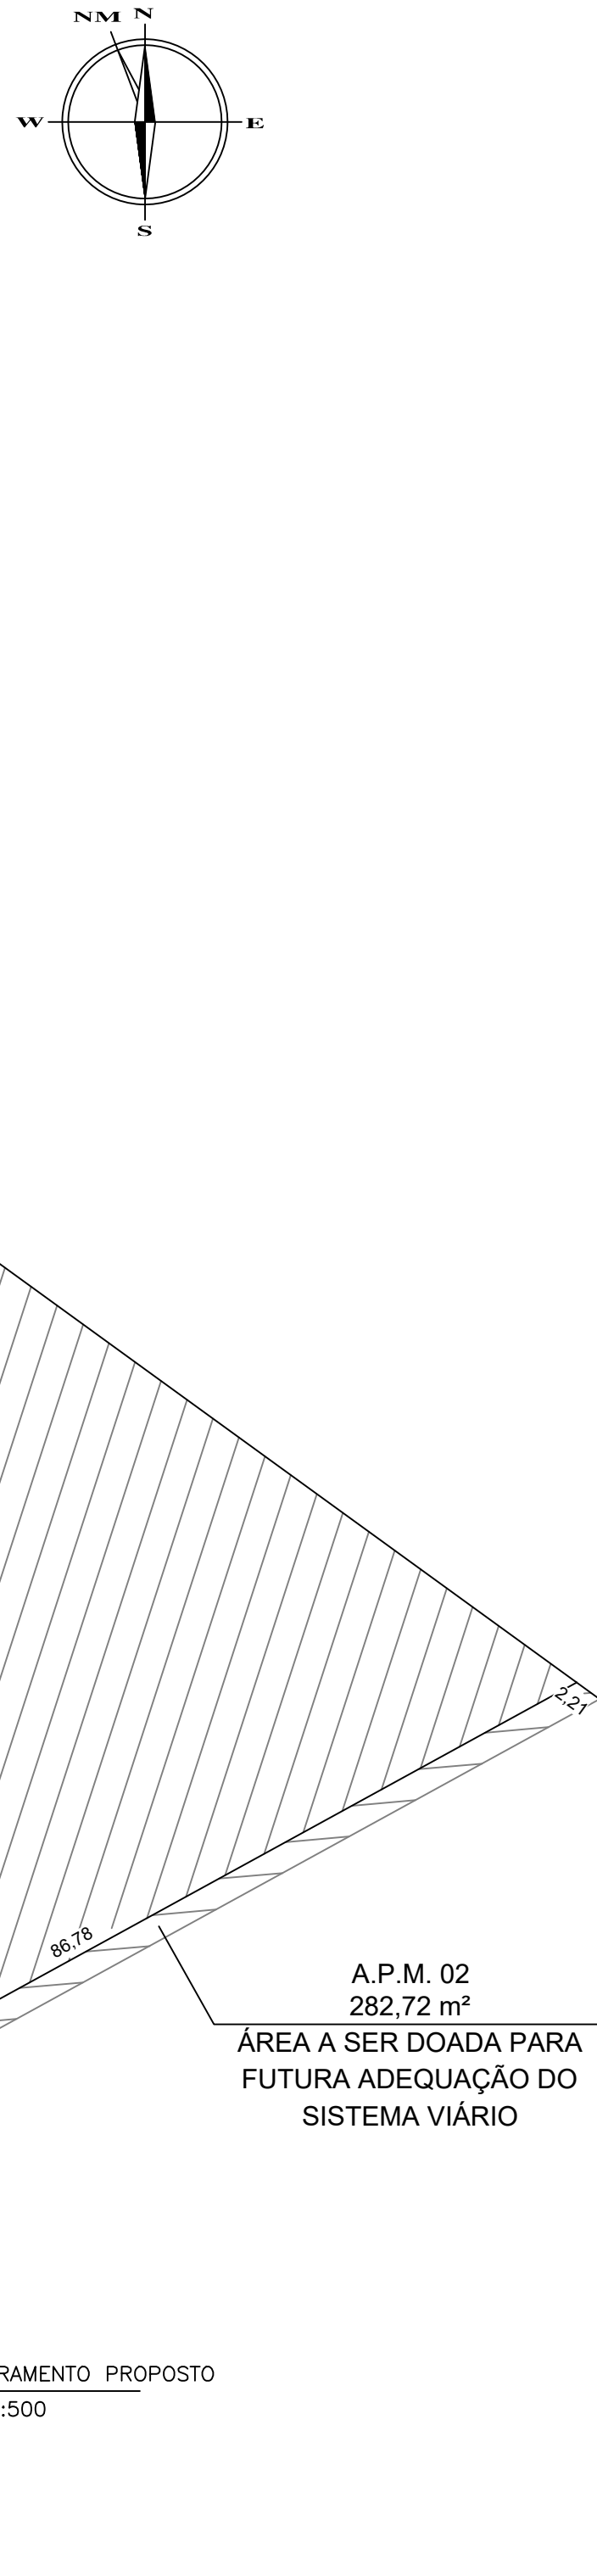


[illegible]

= PLANTA DE SITUAÇÃO ATUAL = DESENHAMENTO PROPOSTO = PLANTA DE SITUAÇÃO APÓS DESENHAMENTO		ÁREA LOTES – SITUAÇÃO ATUAL		FOLHA:
		LOTE Nº 03	28.948,33 m²	
		ÁREA LOTE SITUAÇÃO APÓS DESENHAMENTO		1/1
		ÁREA 3A	13.095,85 m²	
		ÁREA 3B	10.175,40 m²	
		A.P.M. 01	1.383,82 m²	
		A.P.M. 02	282,72 m²	
INDICADA	DATA:	A.P.P.	4.010,54 m²	DESENHO: JORDANE
	01/03/2024			