




SITUAÇÃO ATUAL

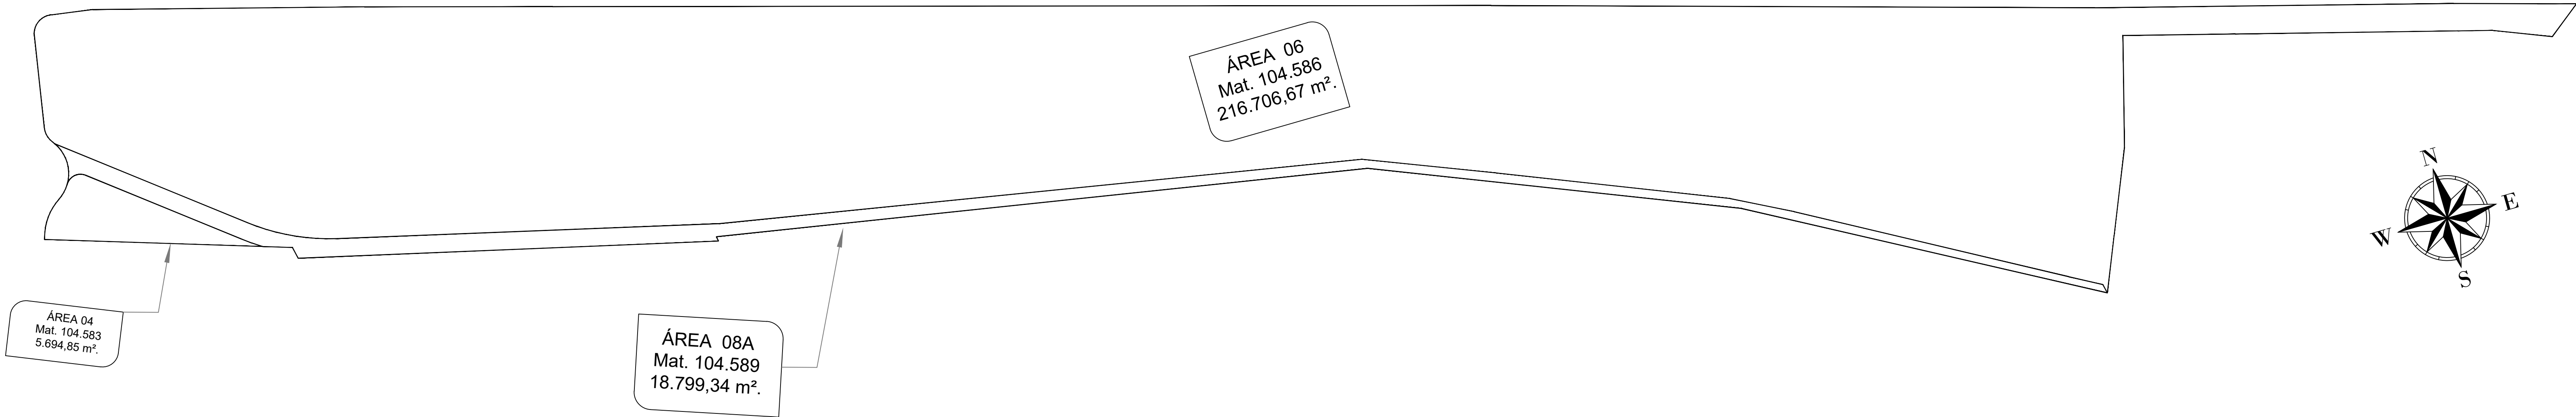

SITUAÇÃO APÓS REMEMBRAMENTO

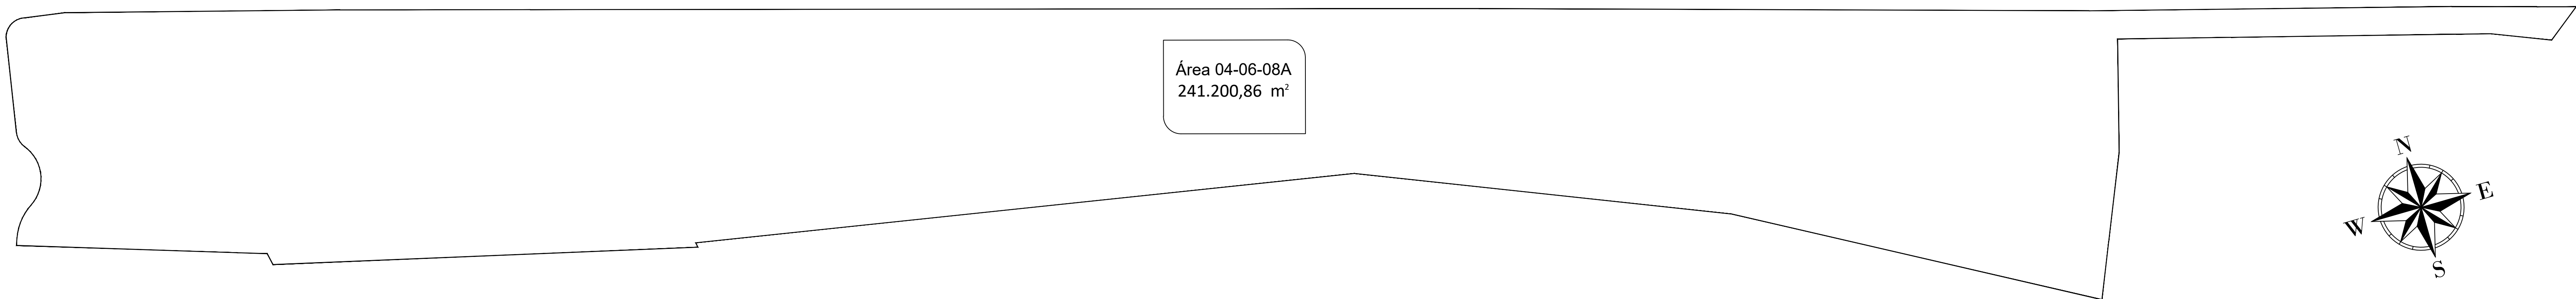


SITUAÇÃO APÓS DESMEMBRAMENTO

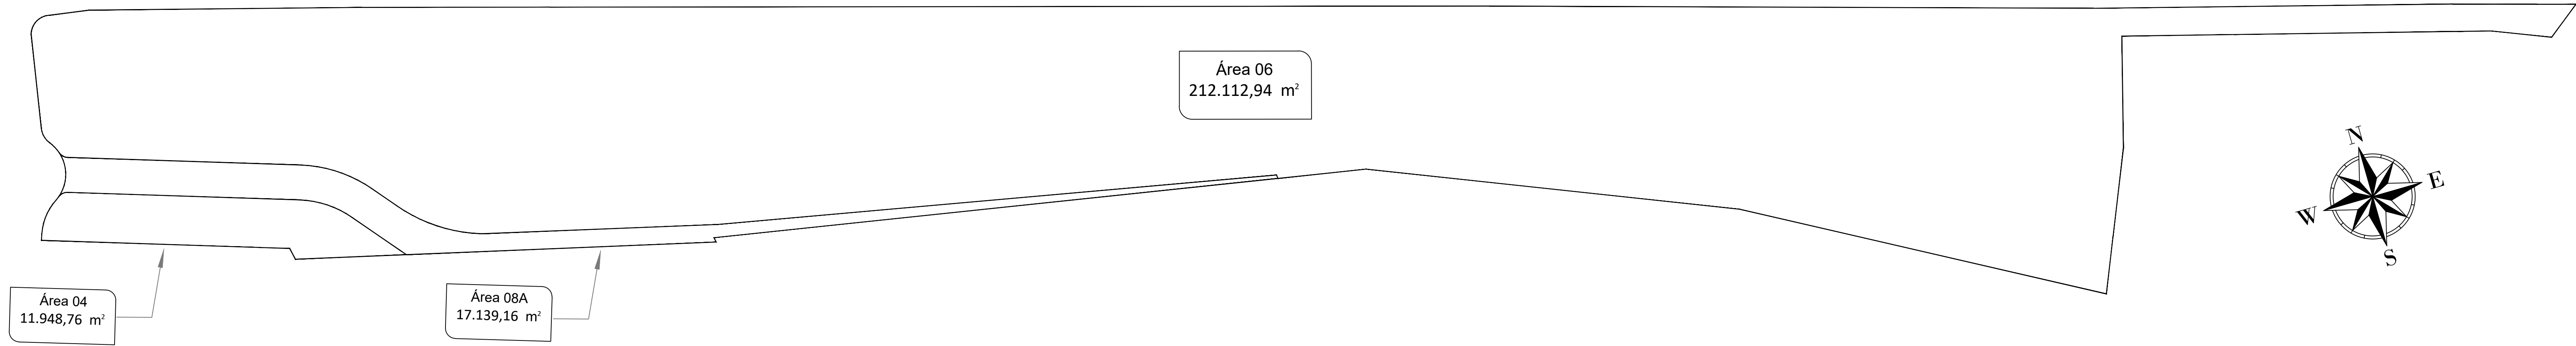

PROJEÇÃO UNIVERSAL TRANSVERSA DE MERCATOR	
DATUM HORIZONTAL SIRGAS2000	VERTICE DE REFERÊNCIA VIA-49
	LATITUDE: 49° 42' 49,24"S
	LONGITUDE: 49° 12' 00,78"W
	DATA: 25/03/2020
	DECLINAÇÃO MAGNÉTICA: 21° 12' W ± 0° 23'
	VARIACÃO ANUAL: 0° 0' W
	CONVERSIÇÃO MERIDIANA: -0° 30' 46,80"
MÉTRICO CENTRAL S11WG1	FATOR DE ESCALA 1,00004419

Fonte: <https://www.nga.mil/geospatial/data/imagery.html>

SITUAÇÃO PROPOSTA

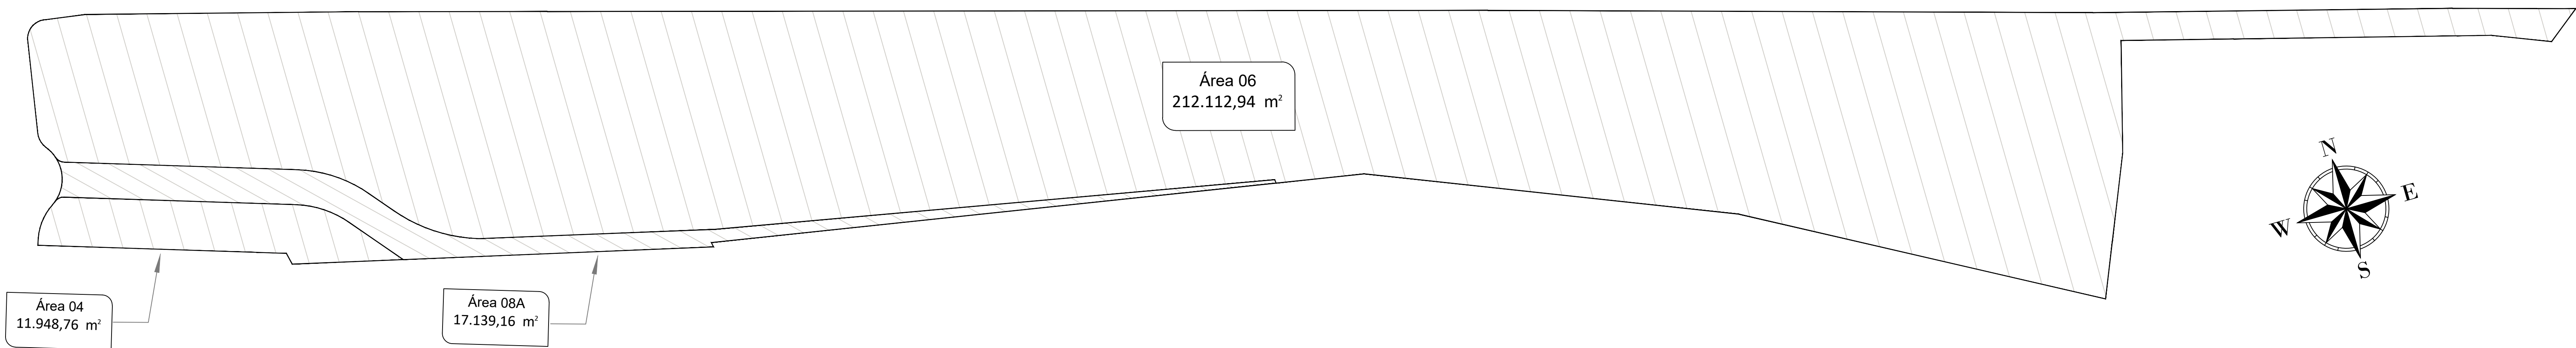

PROJETO DE REMANEJAMENTO
REMEMBRAMENTO-DESMEMBRAMENTO
PROCESSO Nº: 85415701

ENDEREÇO:
ÁREA 04, ÁREA 06 E ÁREA 08A, PARTE INTEGRANTE DA ÁREA REMANESCENTE DA "FAZENDA GAMELEIRA", GOIÂNIA-GO.

PROPRIETÁRIOS:
FLAMBOYANT URBANISMO LTDA
CNPJ: 04.038.421/0001-82

AUTOR DO PROJETO YURY JORGE MIRANDA DE CAMARGO TEC. EM AGRIMENSURA CPF: BR nº 838.435.311-53	RESP. TÉCNICO YURY JORGE MIRANDA DE CAMARGO TEC. EM AGRIMENSURA CPF: BR nº 838.435.311-53
---	--

APROVAÇÃO:

CONTEÚDO: SITUAÇÃO ATUAL SITUAÇÃO APÓS REMEMBRAMENTO SITUAÇÃO APÓS DESMEMBRAMENTO SITUAÇÃO PROPOSTA	ÁREA APÓS REMANEJAMENTO Área 04 11.948,76 m² Área 06 212.112,94 m² Área 08A 17.139,16 m² Total 241.200,86 m²	FOLHA 4/4 DESENHO YURY
---	--	--

ESCALA: 1:2.500	DATA: 15/02/2.020
--------------------	----------------------