


PREFEITURA MUNICIPAL DE GOIÂNIA			
SERVIÇO DE PLANEJAMENTO E URBANISMO			
SETOR DE ESTUDOS E PROJETOS			
PREFEITO MUNICIPAL: IRIS REZENDE MACHADO			
SECRETÁRIO: JUAREZ MAGALHÃES DE ALMEIDA			
VILA LE BLONZINHO		escala:	1:1000
data:	desenho:	projeto:	visto:
4 / 1 / 68	B. MOREIRA		chefe de s.p.u.

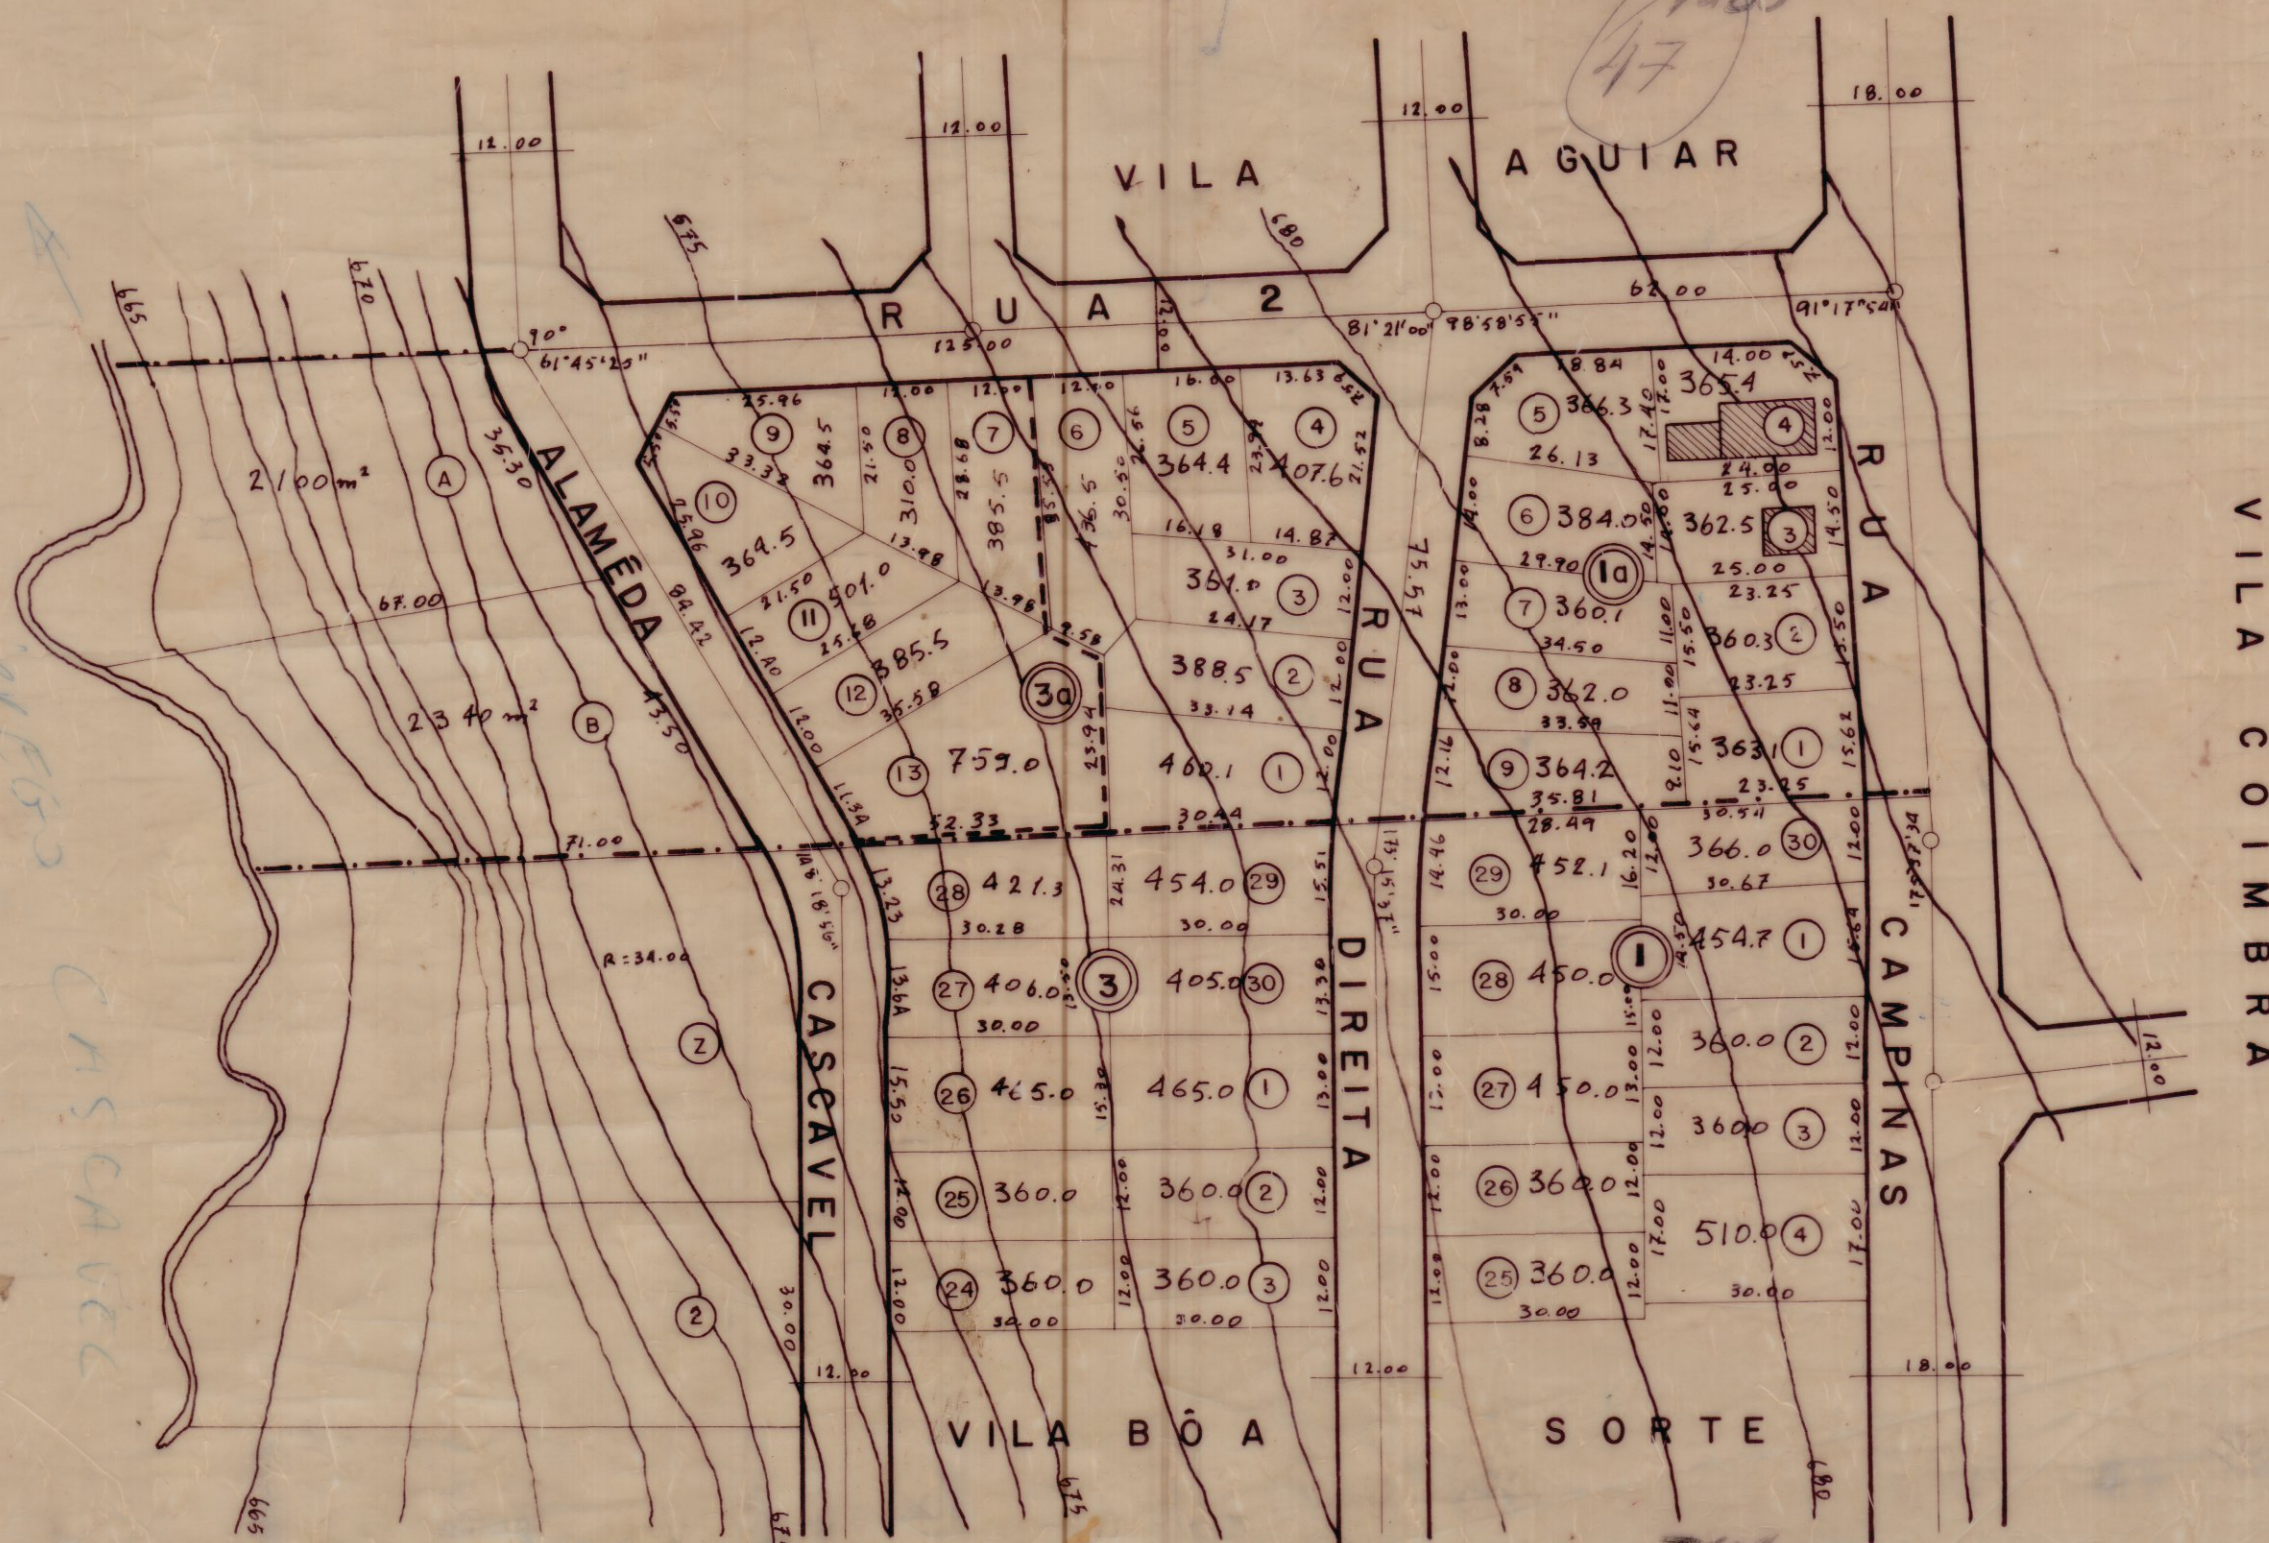

CONVENÇÕES:

- NUMERAÇÃO DE LOTES
- QUADRAS
- ZONA COMERCIAL