



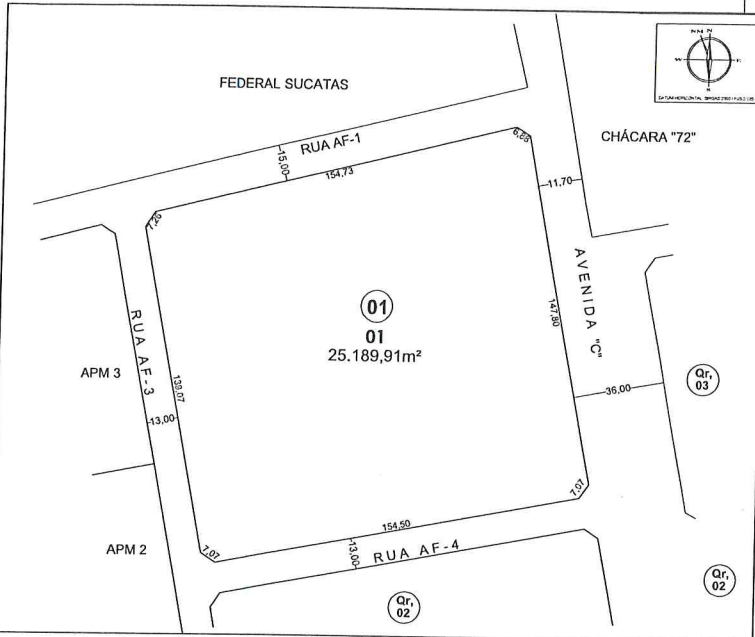

PLANTA DE SITUAÇÃO ATUAL
Escala 1/1,000

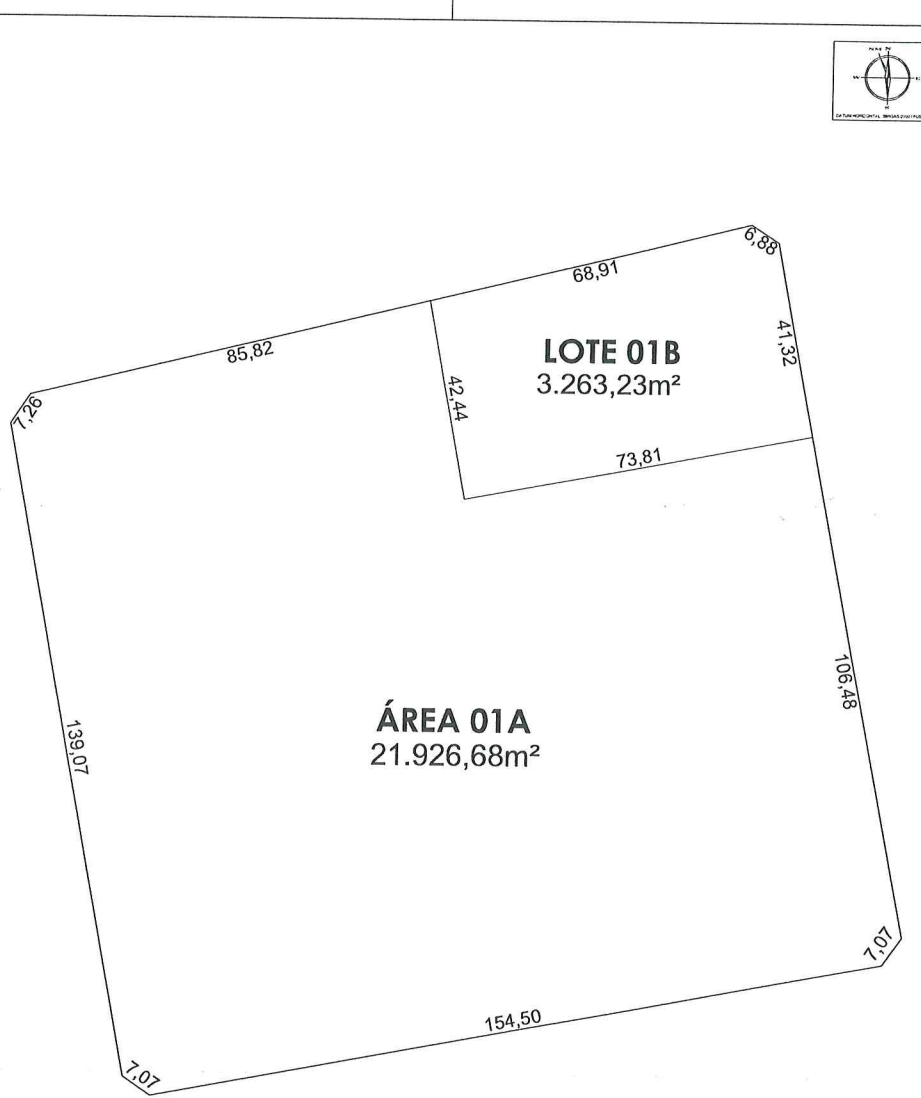

PLANTA DE SITUAÇÃO APÓS DESDOBRIO
Escala 1/1,000

ÁREA 01A
21.926,68m²

LOTE 01B
3.263,23m²

PROJETO DE DESDOBRIO

PROCESSO Nº: 41876

ENDEREÇO:

AVENIDA C COM RUA AF-4 COM RUA AF-3 COM AF-1,
QUADRA 01, LOTE 01, RESIDENCIAL ALFA, GOIÂNIA, GOIÁS,

PROPRIETÁRIO(A):

JESSICA VIEIRA DE
PAULA 01514237106
MIRV ENGENHARIA E PARTICIPAÇÕES S/A
CNPJ: 08.343.432/0001-29

AUTOR DO PROJETO:

JOÃO CARLOS DE SOUZA
NASCIMENTO 63397676134
Técnico Agrimensor João Carlos de Souza Nascimento
CPT-681 nº 63397676134
JK Topografia Ltda - CPT-681 nº 05448874000114

APROVAÇÃO:

CONTEÚDO		SITUAÇÃO ATUAL	DATA
- PLANTA DE SITUAÇÃO ATUAL		LOTE 01	25.189,91 m²
- DESDOBRIO PROPOSTO		SITUAÇÃO APÓS DESDOBRIO	
- PLANTA DE SITUAÇÃO APÓS DESDOBRIO		ÁREA 01A	21.926,68 m²
		LOTE 01B	3.263,23 m²

DESDOBRIO PROPOSTO
Escala 1/500

1/1

PLOTTER

A1