


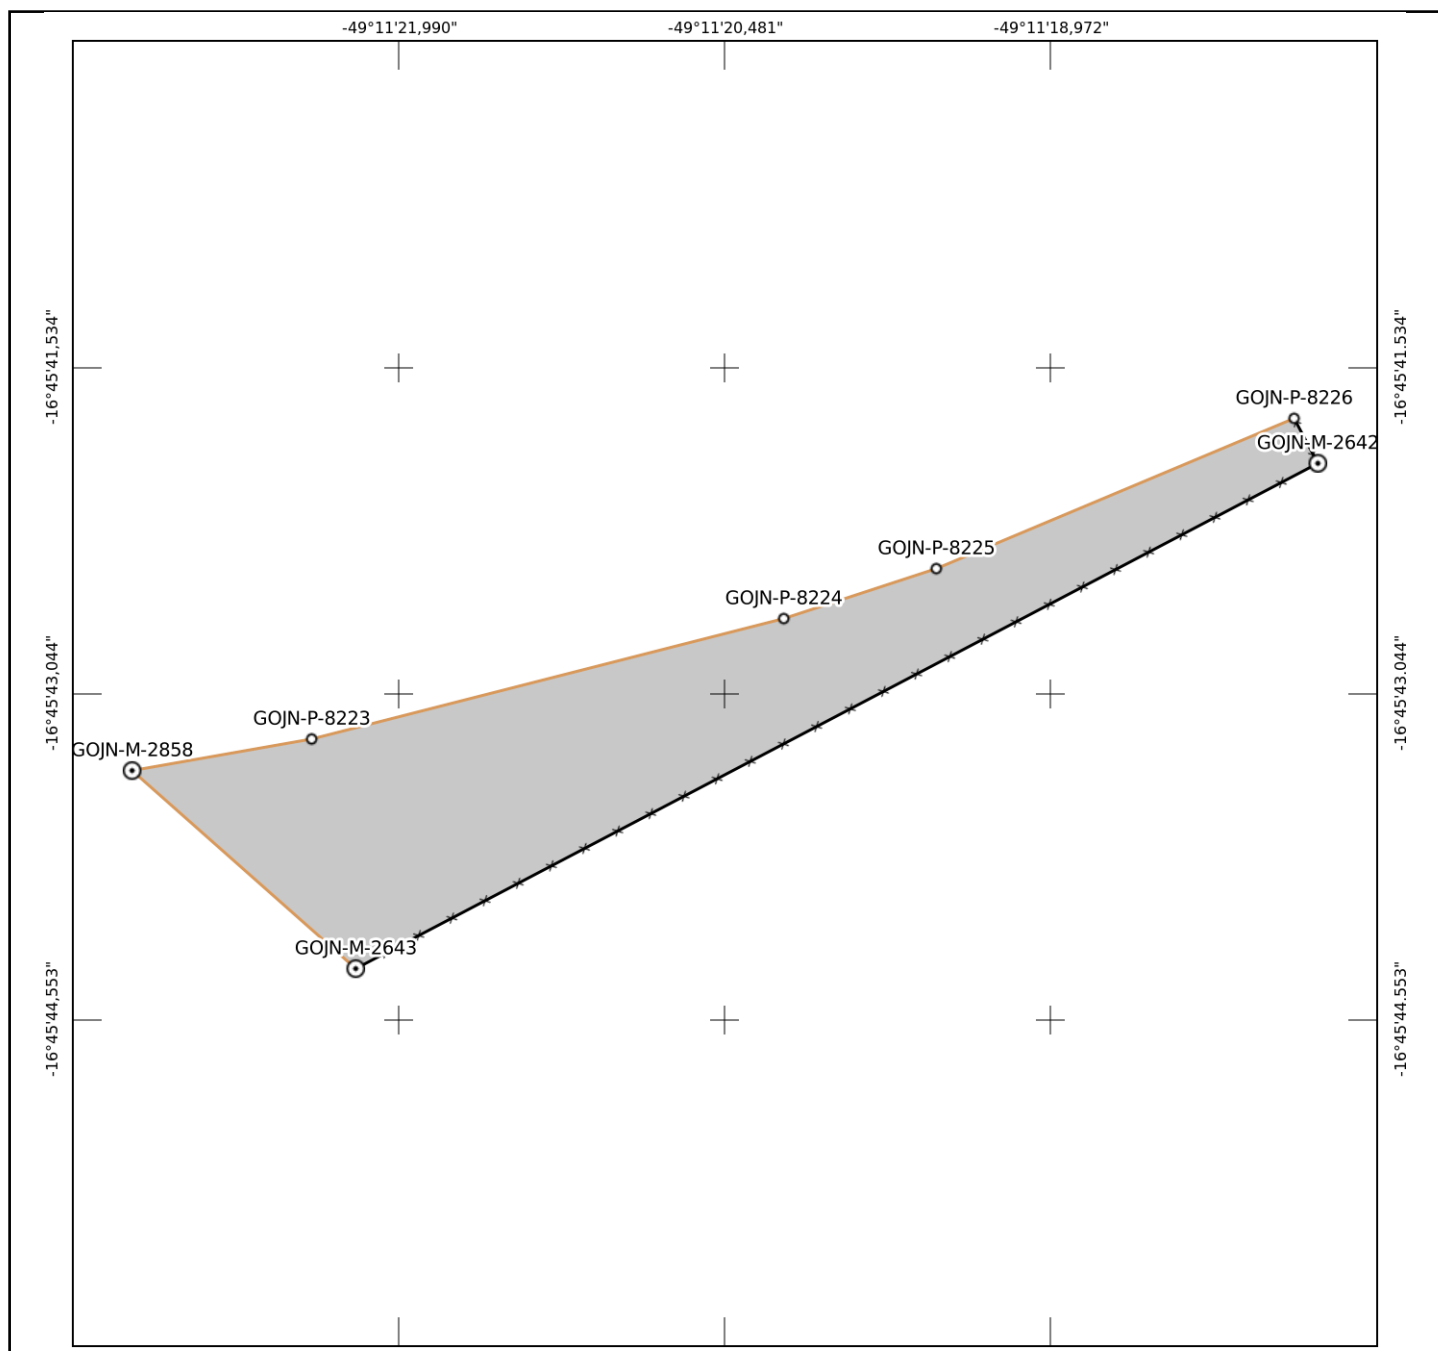

Certificada - Sem Confirmação de Registro em Cartório

Parcela certificada pelo SIGEF de acordo com a Lei 6.015/73 e pendente de confirmação do registro da certificação em cartório



MINISTÉRIO DA AGRICULTURA, PECUÁRIA E ABASTECIMENTO INSTITUTO NACIONAL DE COLONIZAÇÃO E REFORMA AGRÁRIA



Denominação:

FAZENDA VAU DAS POMBAS (PARTE)

Proprietário(a):

PAULO MIRANDA PORTUGAL

CPF:

154.596.241-34

Matrícula do imóvel:

Cartório de Registro de Imóveis:

Código INCRA/SNCR:

9502895779014

Município:

Goiânia-GO

Natureza da Área:

Particular

Responsável Técnico(a):

GENIVALDO FREIRE NOGUEIRA

Formação:

Técnico(a) Industrial em Agrimensura

Conselho Profissional:

97085170115/GC

Cód. Credenciado(a):

GOJN

Documento de RT:

CFT2505059523 - GO

Área (Sistema Geodésico Local):
0,2919 ha

Perímetro:
366,55 m

Sistema Geodésico:
SIRGAS 2000

Sistema de Coordenadas:
Lat./Long. - não projetado

Escala:
1:1076

Formato:
A4

○ Vértice tipo M	— Linha ideal	—x—x— Cerca
○ Vértice tipo P	— Limite artificial não tipificado	
• Vértice tipo V	— Corpo d'água ou curso d'água	
● Vértice tipo O	— Linha de cumeeada	
— Muro	— Grot	Imóvel em estudo
— Estrada	— Crista de encosta	Imóveis confrontantes
— Vala	— Pé de encosta	
— Canal	— Limite natural não tipificado	

CERTIFICAÇÃO: 1b67aa9d-c7f8-4638-af88-2cc8fa2780c5

Em atendimento ao § 5º do art. 176 da Lei 6.015/73, certificamos que a poligonal objeto deste memorial descritivo não se sobrepõe, nesta data, a nenhuma outra poligonal constante do cadastro georreferenciado do INCRA.

Data Certificação: 13/10/25 13:25

Data da Geração: 13/10/25 14:33

