



**PREFEITURA
DE GOIÂNIA**

Secretaria Municipal de Planejamento Urbano e Habitação
Superintendência de Planejamento Urbano e Gestão Sustentável
Diretoria de Planejamento e Gestão do Plano Diretor
Gerência de Documentação, Cartografia e Topografia



PARECER/GERDCT: 499/2021
Processo: 86887801/2021
Interessado: QD 101 AREA 2 INCORPORAÇÕES IMOBILIÁRIAS SPE LTDA
Assunto: ALIENAÇÃO ÁREAS PÚBLICAS REMANESCENTE/INSERVÍVEIS

MEMORIAL DESCRITIVO

Estado de Goiás
Município de Goiânia
Área a ser anexada ao lote 5, Quadra 101, situada à Rua T-55
Setor Bueno

303.036.0190.0000

Limites e Confrontações

ÁREA A SER ANEXADA AO LOTE 5	Área:	12,50m²
Frente para a Rua T-55		5,00m
Fundo confrontando com o lote 5		7,07m
Lado esquerdo confrontando com a área anexa ao lote 4		5,00m



OBS: O presente Memorial foi elaborado de acordo com a Planta Urbanística do Setor Bueno aprovada pelo Decreto nº 19 de 28/01/1951.

GERÊNCIA DE DOCUMENTAÇÃO, CARTOGRAFIA E TOPOGRAFIA DA
SECRETARIA MUNICIPAL DE PLANEJAMENTO URBANO E HABITAÇÃO aos
21 dias do mês de julho de 2021.


Stéfany Soares de Almeida
Estagiária – Eng. Civil
GERDCT/SEPLANH


Tecn.º em Geoproc. Marcia Maria N da S. Mota
CREA Nº 1018938583D-GO
GERENTE/GERDCT

303.036.0230.0002

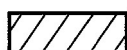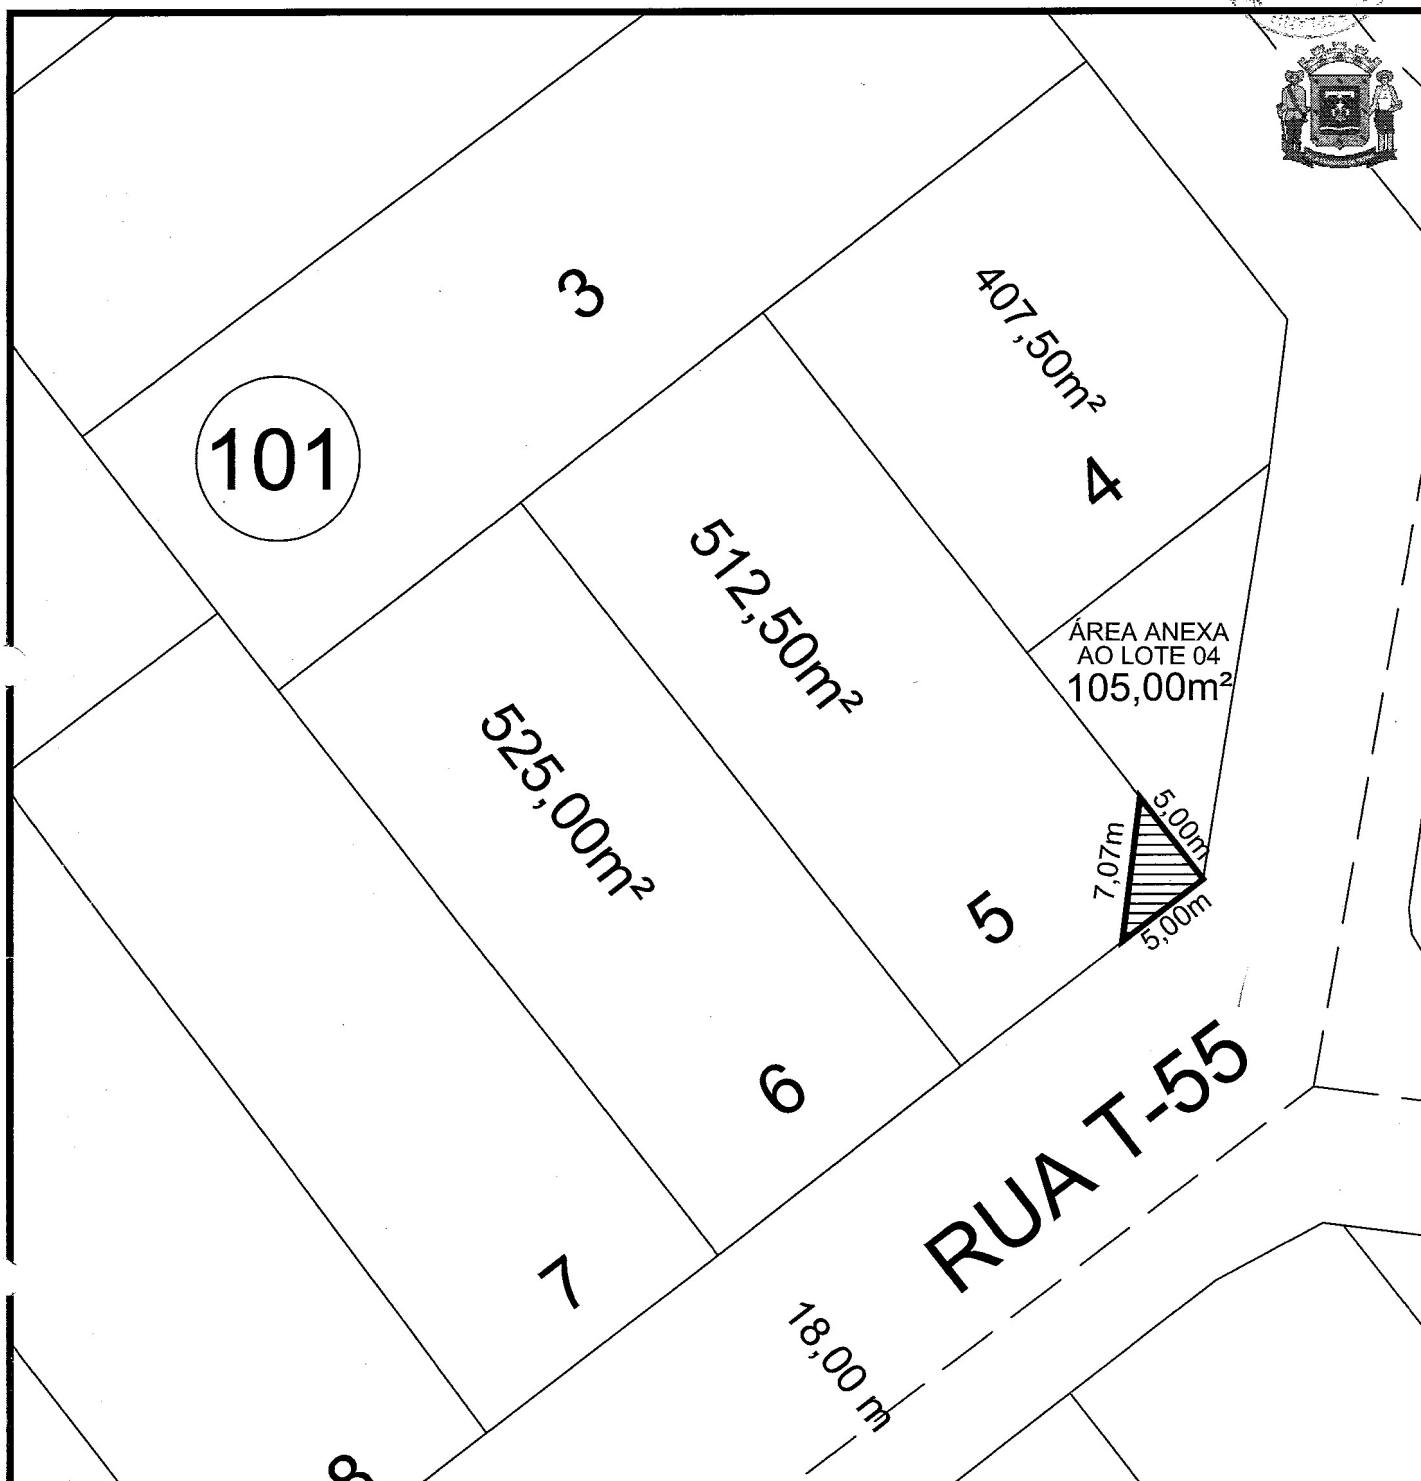

ÁREA A SER ANEXADA AO LOTE 5 = 12,50m²

SECRETARIA MUNICIPAL DE PLANEJAMENTO URBANO E HABITAÇÃO

CROQUI

RUA T-55, QUADRA 101 - SETOR BUENO

INTERESSADO: QD 101 AREA 2 INCORPORAÇÕES IMOBILIÁRIAS SPE LTDA

MUNICÍPIO:	ESTADO:	NÚMERO DO PROCESSO:	ESCALA:	DATA:	DESENHO FEITO POR:
GOIÂNIA	GOIÁS	86887801/2021	INDICADA	21/07/2021	STÉFANY SOARES ESTAGIÁRIA - ENG. CIVIL