



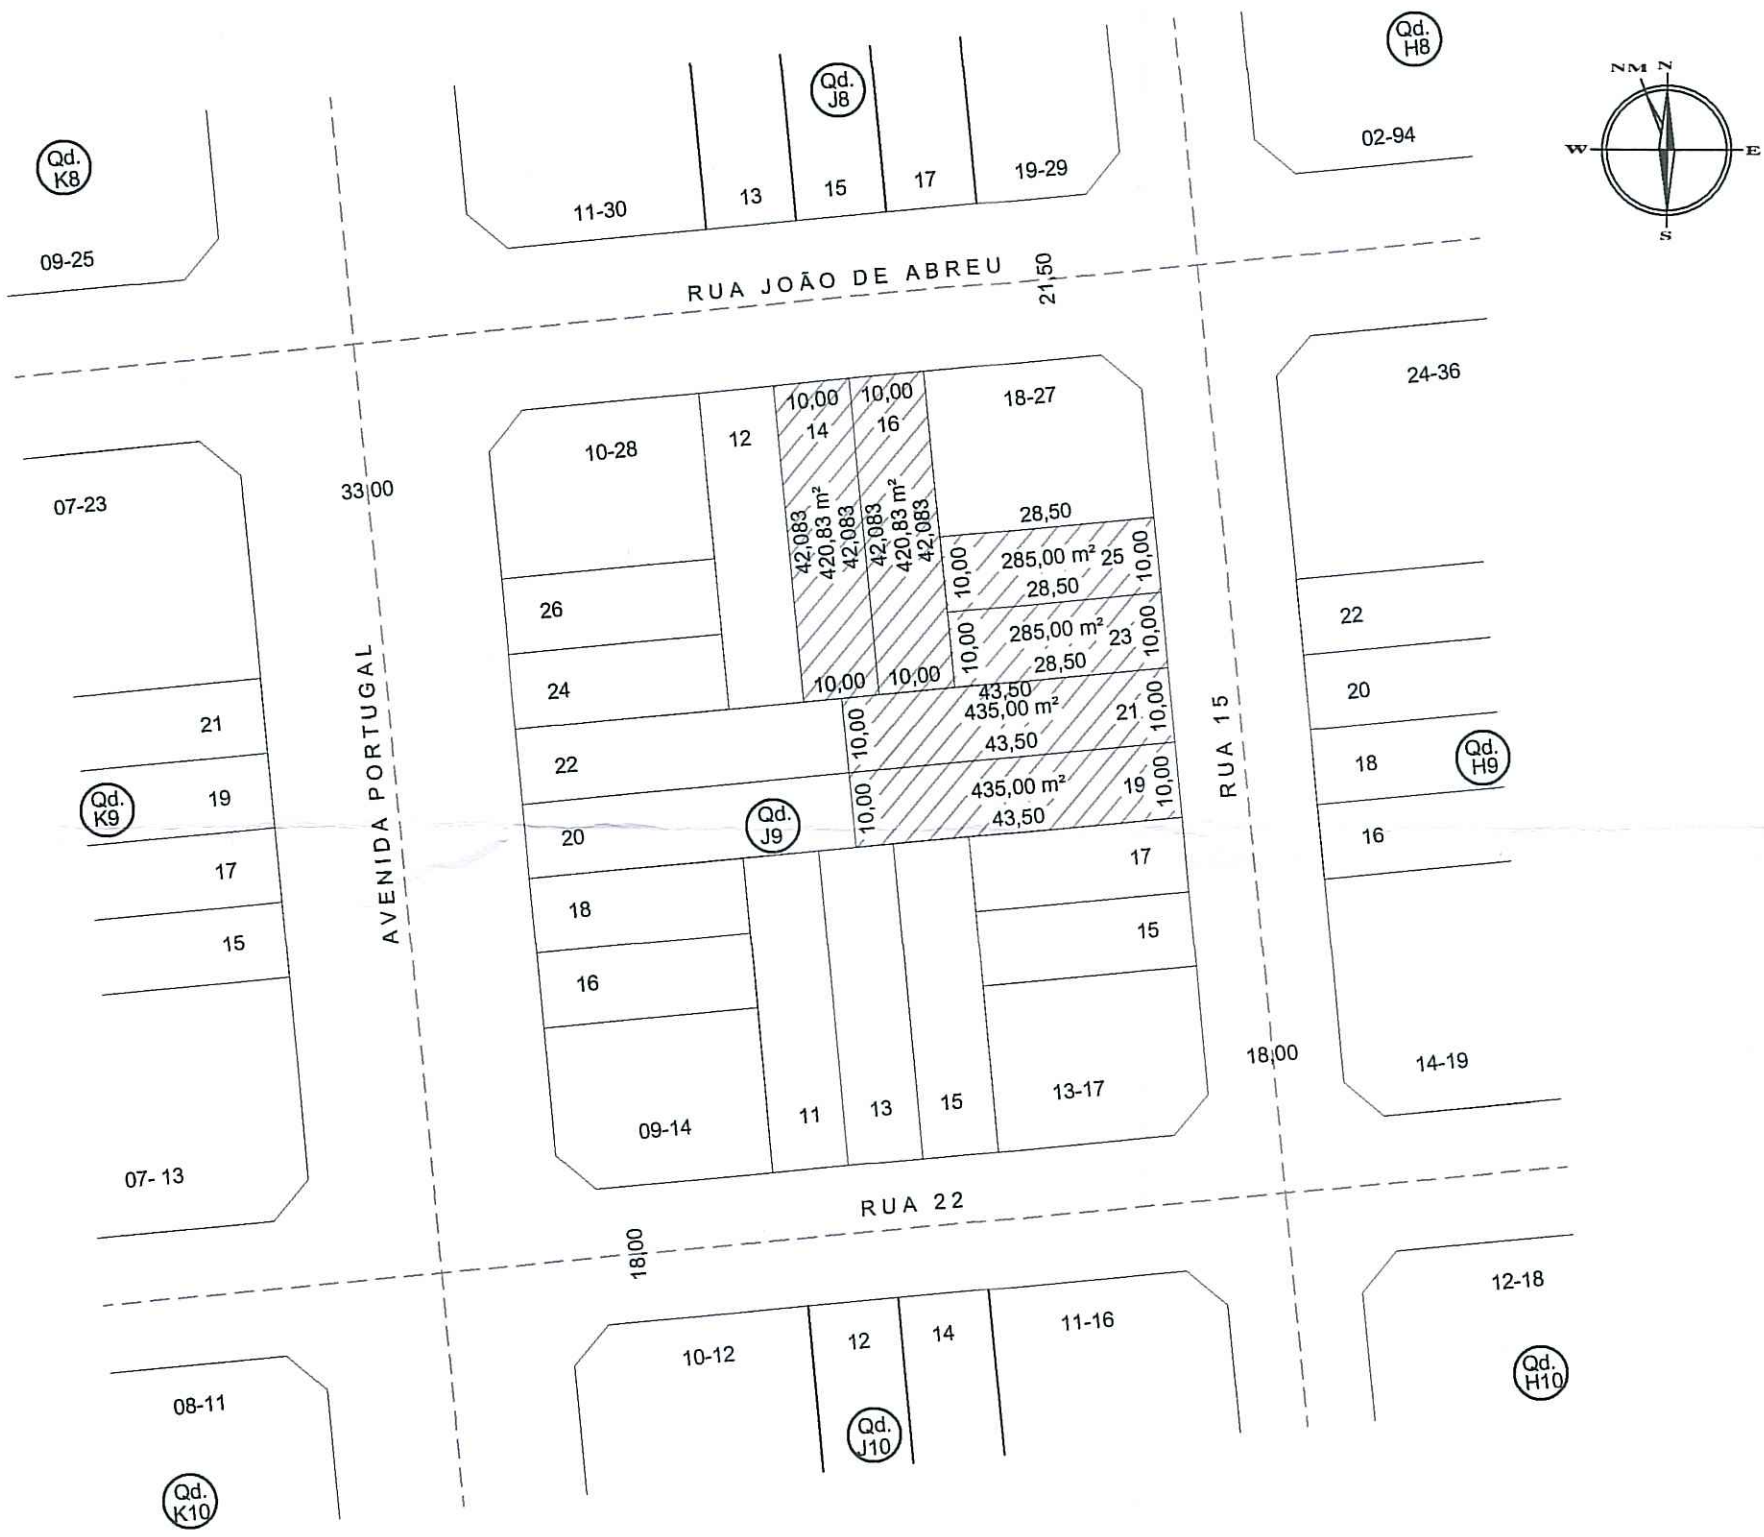

01 PLANTA DE SITUAÇÃO ATUAL
ESCALA 1:1.000



03 PLANTA DE SITUAÇÃO APÓS REMEMBRAMENTO
ESCALA 1:1.000

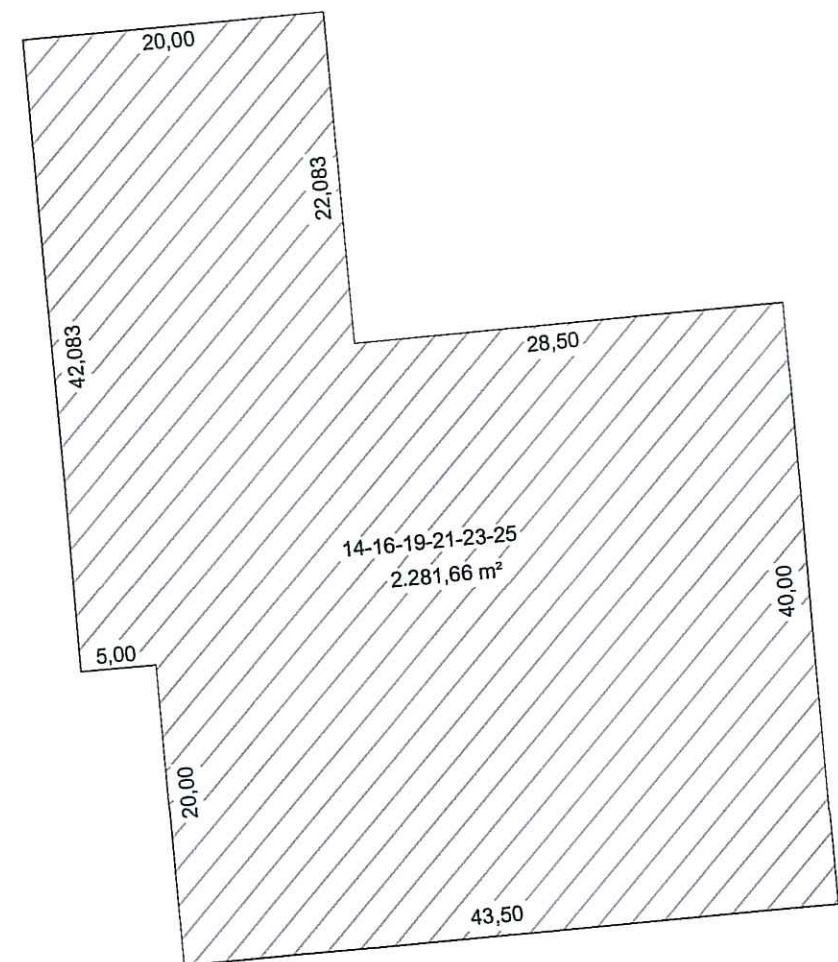

02 REMEMBRAMENTO PROPOSTO
ESCALA 1:500

PROJETO DE REMEMBRAMENTO


ENDEREÇO:

RUA JOAO DE ABREU E RUA 15, QUADRA J9, LOTES 14, 16, 18, 21, 23 E 25, SETOR OESTE, GOIÂNIA - GO

PROPRIETÁRIO:


CONSCIENTE CONSTRUTORA E INCORPORADORA SPE 0029 LTDA
CNPJ: 44.033.129/0001-71

AUTOR DO PROJETO:

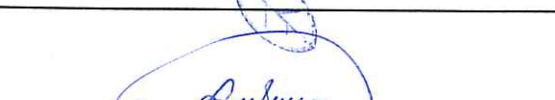
ARISMAR SILVA GUIMARÃES
AGREMENTADOR CFT-BR Nº 4413228014-4

APROVAÇÃO



CONTEÚDO:		ÁREA LOTES - SITUAÇÃO ATUAL	FOLHA: 1/1
- PLANTA DE SITUAÇÃO ATUAL - REMEMBRAMENTO PROPOSTO - PLANTA DE SITUAÇÃO APÓS REMEMBRAMENTO	LOTE 14	420,83 m²	
	LOTE 16	420,83 m²	
	LOTE 25	285,00 m²	
	LOTE 23	285,00 m²	
	LOTE 21	435,00 m²	
ÁREA LOTE		435,00 m²	DESENHO: MATHEUS
ESCALA: INDICADA	DATA: 11/08/2022	SITUAÇÃO APÓS REMEMBRAMENTO LOTE 14-16-19-21-23-25 2.281,66 m²	