



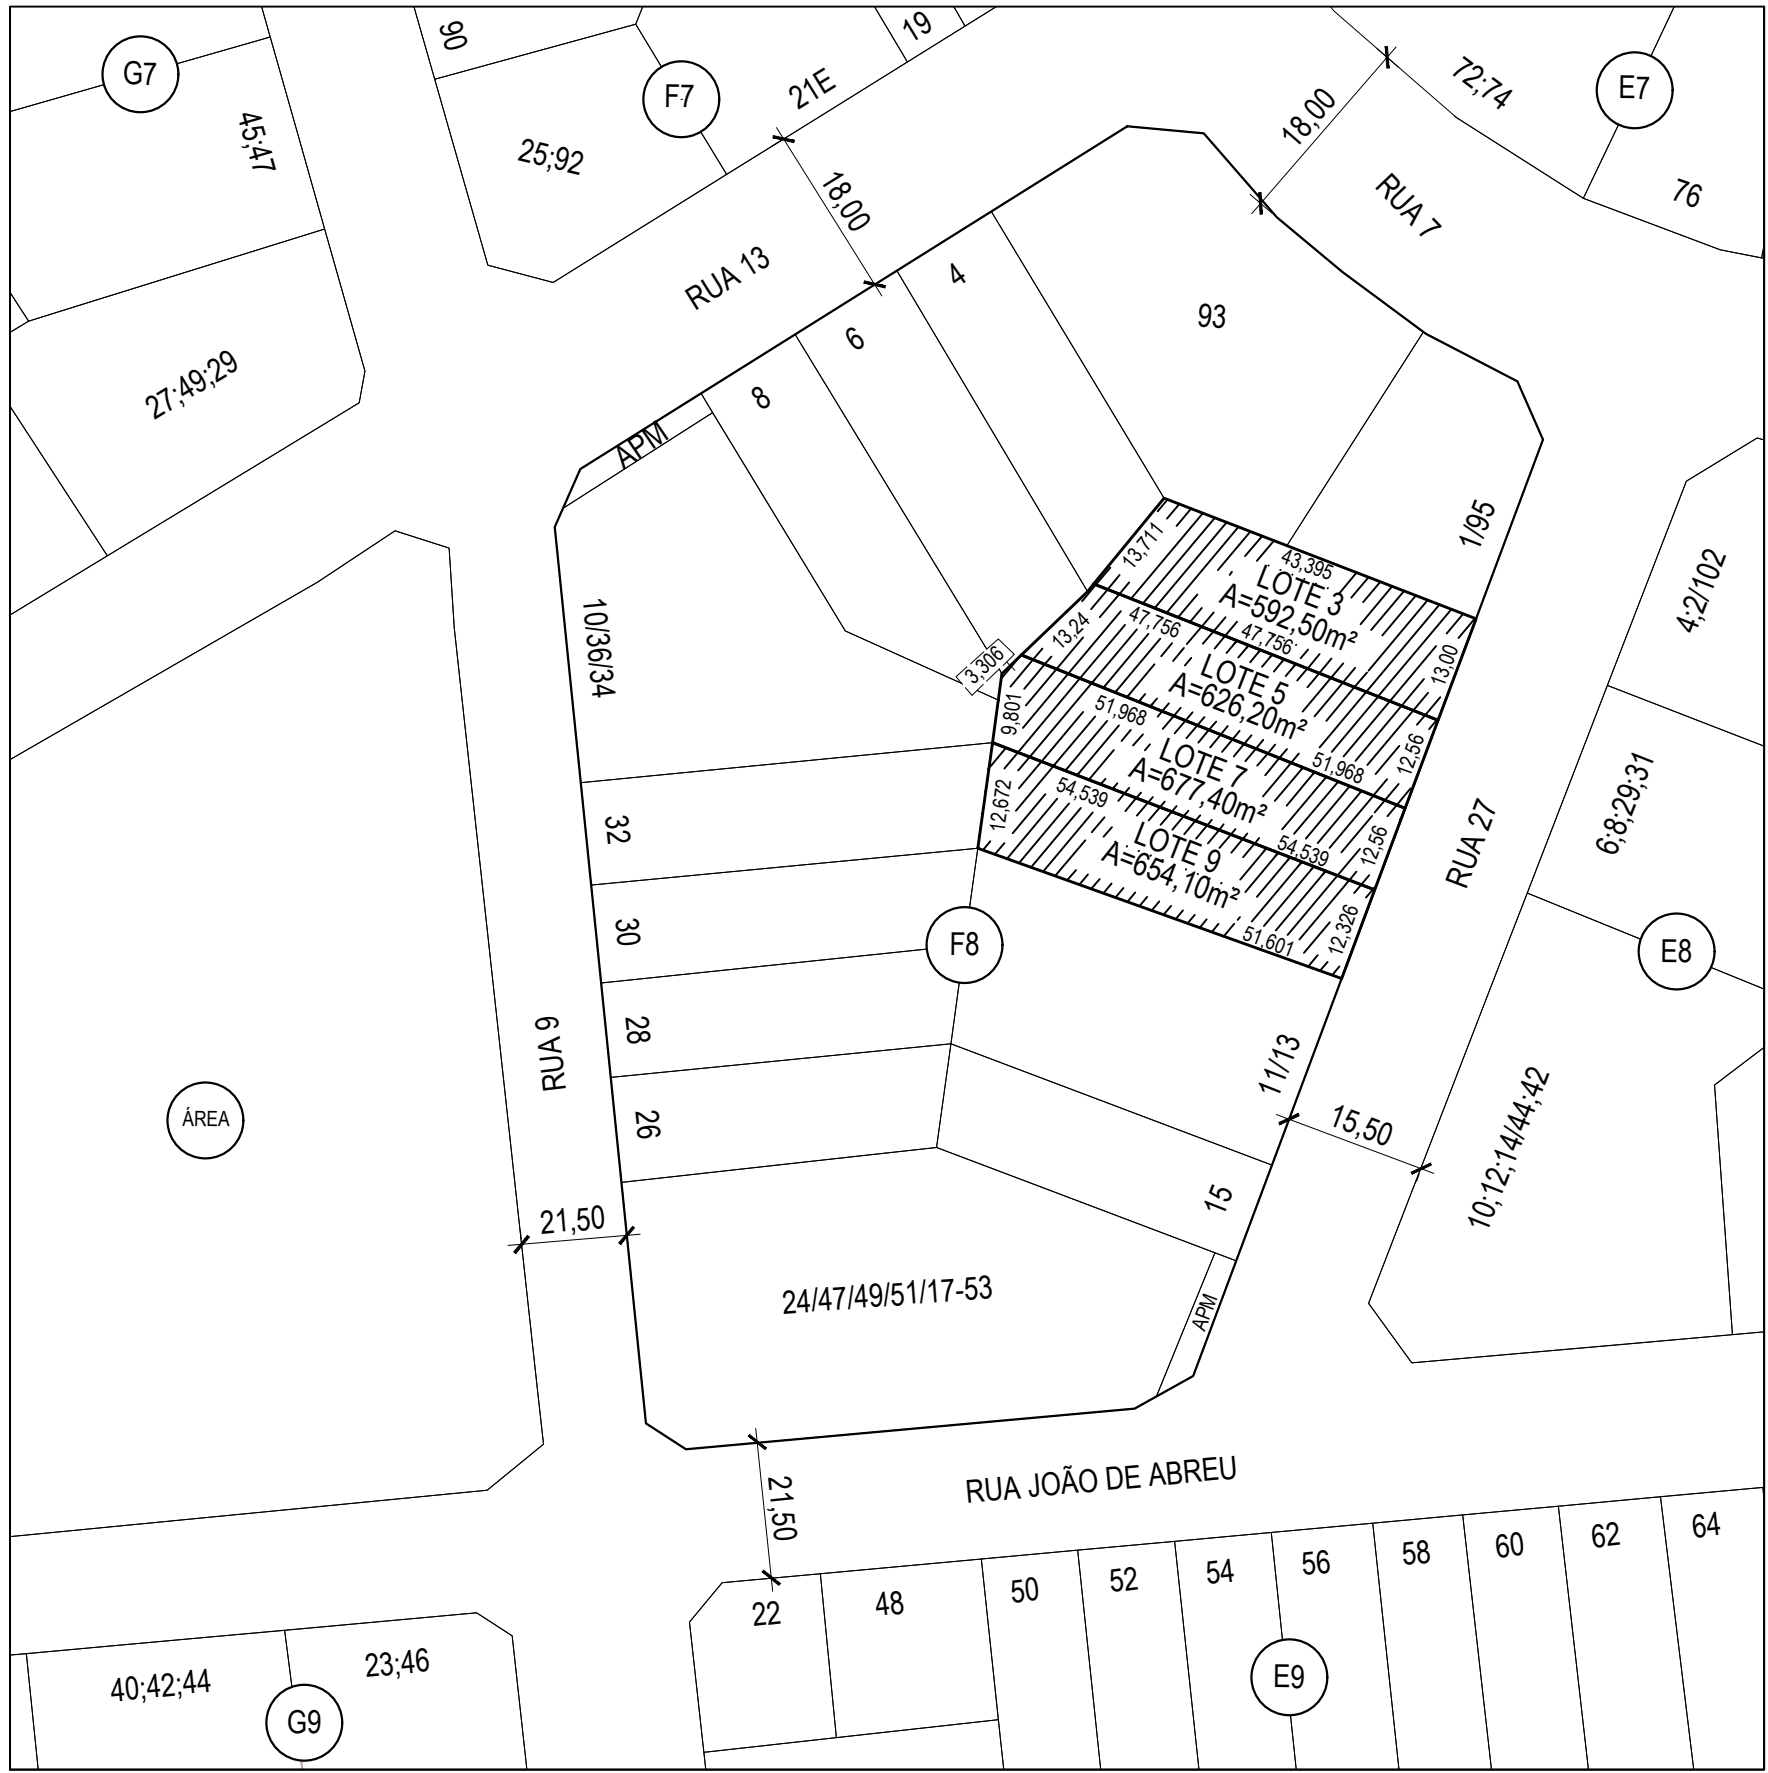

1 PLANTA DE SITUAÇÃO ATUAL
ESCALA 1:1000

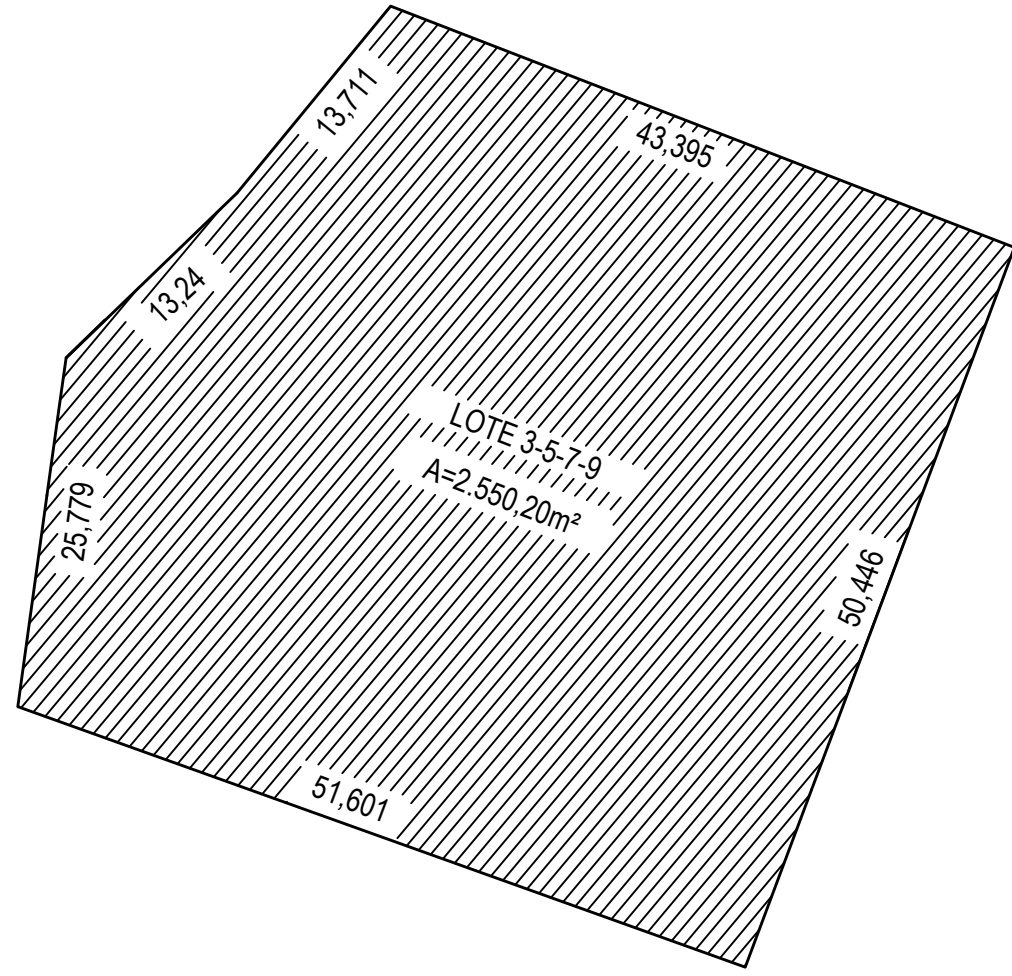

2 REMEMBRAMENTO PROPOSTO
ESCALA 1:500



3 PLANTA DE SITUAÇÃO APÓS REMEMBRAMENTO
ESCALA 1:1000

PROJETO DE REMEMBRAMENTO

PEDIDO DE REMEMBRAMENTO Nº 28.440

ENDEREÇO:
RUA 27, QUADRA F-8 LOTE 3, LOTE 5, LOTE 7 e LOTE 9, SETOR OESTE
GOIÂNIA / GOIÁS

PROPRIETÁRIO:
INCORPORAÇÃO OPUS 79 SPE LTDA
CNPJ 44.647.288/0001-66

AUTORES DO PROJETO:
ARQº. URBº. LAURA LUDOVICO DE MELO
CAU Nº A23567-9
ENG. CIVIL DENER ALVARES JUSTINO
CREA Nº 7421/D-GO

APROVAÇÃO:

CONTEÚDO: - PLANTA DE SITUAÇÃO ATUAL - REMEMBRAMENTO PROPOSTO - PLANTA DE SITUAÇÃO APÓS REMEMBRAMENTO	ÁREAS DOS LOTES SITUAÇÃO ATUAL: LOTE 3 = 592,50 m² LOTE 5 = 626,20 m² LOTE 7 = 677,40 m² LOTE 9 = 654,10 m²	FOLHA: ÚNICA 1/1
ESCALA: INDICADA	DATA: 17/05/2022	DESENHO/ARQUIVO: REM_OESTE_3079_MAO22.DWG