

PREFEITURA MUNICIPAL DE GOIÂNIA
SECRETARIA MUNICIPAL DE PLANEJAMENTO - SEPLAM
DEPARTAMENTO DE GEOPROCESSAMENTO - DPGE
CADASTRO DE ÁREAS PÚBLICAS

Escaneada 0
10/12 - 05.09.2011

CADASTRO 04
81 REGISTRO

6


16

I - INSCRIÇÕES CADASTRAIS									
01 INSCRIÇÃO ÁREA PÚBLICA					02 INSCRIÇÃO CADASTRAL - IPTU				
SETOR	ÁREA Nº	SUB DIVS	DV	SETOR	QUADRA	LOTE	SUB LOTE	DV	
0072032014									
03 IDENTIFICAÇÃO ID GEO									
29838461 100135554									
II - ENDEREÇO DO IMÓVEL									
04 LOGRADOURO					05 CÓDIGO DV				
RUA 55									
06 NÚMERO	07 QUADRA	08 LOTE	09 APM		12 CÓDIGO				
	B	19	AREA		C4				
10 COMPLEMENTO									
Lotes 11/12/13/14/15									
11 BAIRRO					12 CÓDIGO				
JARDIM GOIÂNIA					72				
III - INFORMAÇÕES SOBRE O IMÓVEL/PROPRIEDADE									
13 DESTINAÇÃO ORIGINAL					14 CÓDIGO	15 USO ATUAL		16 CÓDIGO	
ART 60 128					143				
17 ÁREA ORIGINAL (M²)					18 ÁREA ATUAL (M²)		19 VAGO EDIF	21 Nº DE PAV.	
214,02							☒		
22 ÁREA EDIFICADA (M²)					23 OCUP.	24 NOME OCUPANTE			
					TCI	TOCA CO IN LTDA			
25 PROPRIETÁRIO					26 ID. PROP.				
PREFEITURA DE GOIÂNIA					M				
27 NOME ESTABELECIMENTO									
28 DESCRIÇÃO DO PERÍMETRO DO IMÓVEL:									
FRENTE - RUA 55 - 65,00M									
FUNDO - LOTE 11, 12, 13, 14 E 15 DA QUADRA B19 - ?									
L. DIREITA - CHANFRADO COM RUA 56 - ?									
L. ESQUERDA - LOTE 10 DA QUADRA B19 - 3,00M									
DECLAR. 259									
07/02/2007									
IV - DOCUMENTAÇÃO DO IMÓVEL									
29 DOC	30 LIVRO	31 FOLHA	32 DATA	33 Nº REGISTRO				34 CARTÓRIO	
V - COMPROMETIMENTO DO IMÓVEL									
35 BENEFICIÁRIO									
36 Nº PROCESSO					37 DATA				
38 LEI Nº					39 DATA LEI		40 Nº DIÁRIO		41 DATA D.O.
42 DATA ALIENAÇÃO		43 DATA INÍCIO CONST.		44 DATA INÍCIO ATIV.		45 DATA VIGÊNCIA ATIV.		46 TEMPO INDETERMINADO	
47 CÓDIGO ALIENAÇÃO		48 DOC	49 LIVRO	50 FOLHA	51 DATA	52 Nº REGISTRO		53 CARTÓRIO	
54 DATA LEV.Tº		55 PESQUISADOR/CAMPOS IV E V				56 MATRÍCULA			


VI - CROQUIS

57 CROQUIS

Projeto de Desmembramento n.º 292.61784 de 12/06/2006

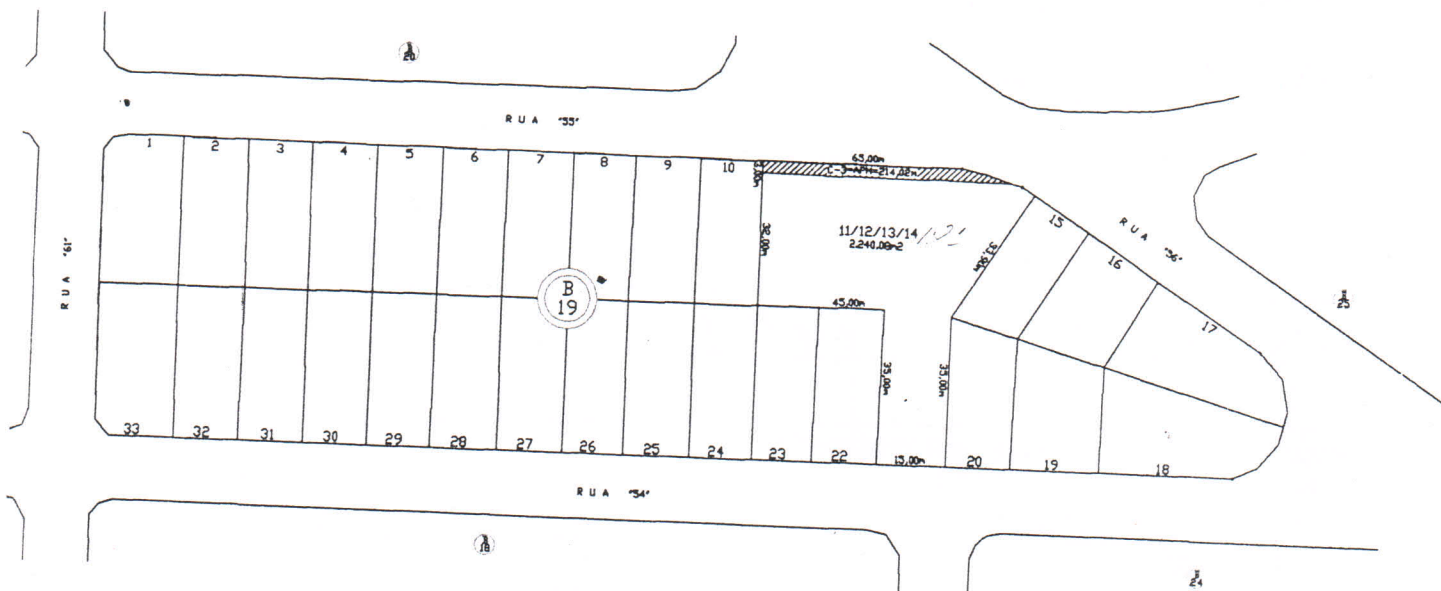

APÓS REMEMBRAMENTO
Escala 1/750

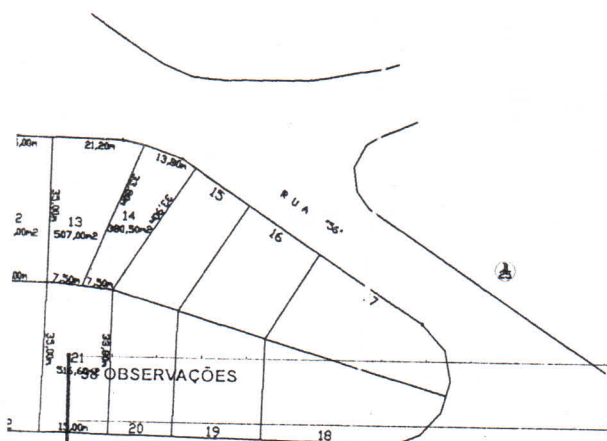

APROVAÇÕES

co. 21/06/06
B. L. A.

REMANEJAMENTO

REMEMBRAMENTO - DESMEMBRAMENTO
RUA 55 C/ RUA 54, QD B-19 LT 11/12/13/14
JARDIM GOIAS - GOIÂNIA - GO

ÁREA DOS LOTES REMEMBRADOS:
(11/12/13/14/21)
Área 454,10m²

ÁREA DE CADA LOTE:
LOTE 11 : 525,00m²
LOTE 12 : 525,00m²
LOTE 13 : 507,00m²
LOTE 14 : 380,50m²
LOTE 21 : 316,80m²

ÁREA PÚBLICA MUNICIPAL:
A.P.M. 214,02m²

ESCALA: DATA:
INDICADA JUN/ 2006

FOLHA:

1/1

PROPRIETÁRIO:

TCL - TOCANTINS CONST. INC. LTDA.

AUTOR DO PROJETO:

WANESSA DA COSTA NAVES CREIA 11024/AP - GO
61 MATRÍCULA

CONTEÚDO:

SITUAÇÃO APÓS REMEMBRAMENTO
SITUAÇÃO APÓS DESMEMBRAMENTO
SITUAÇÃO ATUAL

SITUAÇÃO ATUAL

59 DATA LEVTO.

60 CADASTRADOR/CÂMPUS III VI / ASS.

PROJETO DE
REMANEJAMENTO