

REPÚBLICA FEDERATIVA DO BRASIL

ESTADO DE GOIÁS



COMARCA DE GOIÂNIA



Registro de imóveis 2ª Circunscrição

Dra. Maria Baia Peixoto Valadão

CERTIDÃO

Dra. MARIA BAÍA PEIXOTO VALADÃO, Oficial do Registro de Imóveis da 2ª Circunscrição desta Comarca de Goiânia Capital do Estado de Goiás na forma da Lei, etc...

CERTIFICA, que a presente é reprodução autêntica da matrícula nº 105.279, foi extraída por meio reprográfico nos termos do Art.19, §1º, da Lei 6.015 de 1973 e Art.41 da Lei 8.935 de 18/11/1994 e está conforme o original IMÓVEL: LOTE Nº 12-23, da QUADRA Nº 60, situado à Rua General Madeira de Melo, no BAIRRO CAPUAVA, nesta Capital, com área de 795,48m²., sendo: 13,258m de frente para a Rua General Madeira de Melo; 13,258m de fundo, confrontando com a Rua João Alfredo; 60,00m pelo lado direito confrontando com o lote nº 13/14-21/22; e, 60,00m pelo lado esquerdo, confrontando com os lotes nºs 11 e 24. BENFEITORIAS: Um Galpão Comercial, com área construída de 241,80m²., com a seguinte divisão interna: escritório, dois banheiros, sala de pintura e galpão coberto, com partes nos Lotes nºs 13/14-21/22 e 15. PROPRIETÁRIOS: JOSÉ DE JESUS, brasileiro, comerciante, portador da CI RG nº 192.264-SSP-Go e do CPF nº 162.658.741-87, casado sob o regime da comunhão universal de bens, com a Sra. SÔNIA ALVES DE JESUS, residentes e domiciliados nesta Capital, conforme matrícula nº 105.278, d/Circunscrição. A Oficial.

O referido é verdade e dou fé.

Goiânia, 11 de novembro de 2011.

Enia M. C. Silva
Sub. Of.


Valor da Certidão..... R\$25,49

Valor da Taxa Judiciária R\$ 8,90

TOTAL..... R\$34,39


Rúbrica da autoridade expedidora.: _____

lote desmembrado

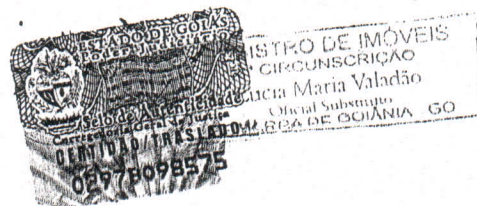

RUA HIPOLITO DA COSTA
 RUA INDEPENDENCIA
 RUA ALFREDO
 RUA JOÃO
 RUA
 RUA GENERAL
 RUA MADEIRA
 RUA DE MELO

RUA HIPOLITO DA COSTA
 RUA INDEPENDENCIA

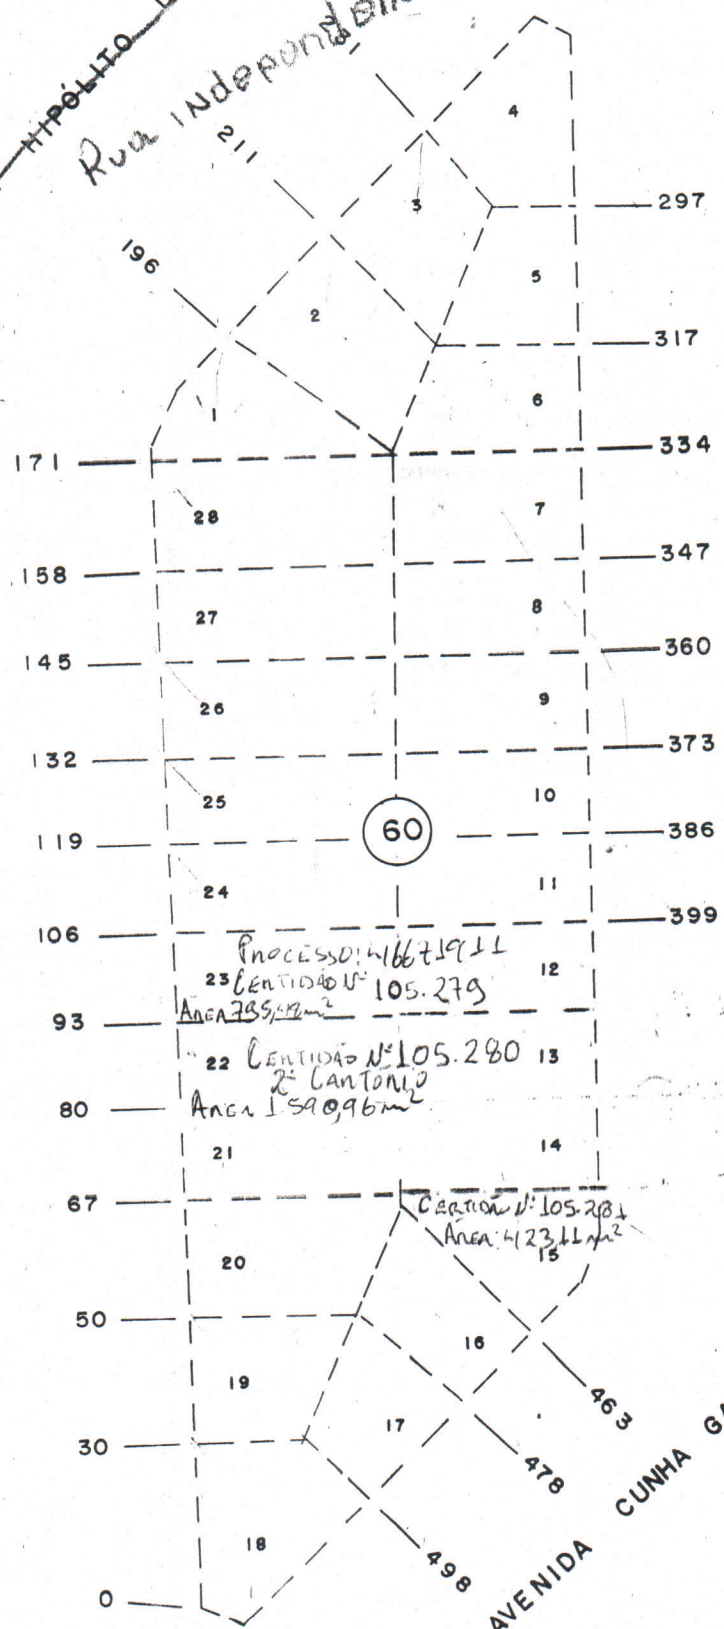

PREFEITURA CADASTRO		MUNICIPAL TÉCNICO		DE GOIÂNIA MUNICIPAL	
REFERÊNCIA CARTOGRÁFICA		SETOR	QUADRA	ESCALA	MÉTODO
SE 22 NE X IV 06 - B - 034		416	130	1:1.000	ORG., PLAN., ADM. SIST. EMPR. LTDA.

FORM. A-4

06/12/11

PROCESSO
ATUALIZA HISTORICO

13:12:03

PROCESSO : 46671911 DATA : 29/11/2011
NOME : LUIZ ATALIBA CAMPOS
ASSUNTO : TRANSMISSAO DE IMOVEIS
HISTORICO : 0006029140

* PENDENCIAS - PROCESSO ENCAMINHADO A DIVISAO DE
CADASTRO PARA VERIFICACAO QUANTO AO DESMEMBRAMENTO
DO LOTE 15 (OBJETO DESTES PROCESSO) VISTO QUE EM
NOSSO CADASTRO O MESMO ENCONTRA-SE REMEMBRADO.
ISTI EM 02/12/2011
XXX
FORAM DESMEMBRADOS OS LOTES 12-23,13/14-21/22 E >
15 QUADRA 60 CONFORME CERTIDÕES 105.279; 105.280 E
105.281 DO 2º CARTÓRIO.
PERMANECER: 416.130.0106.000-5; 416.130.0463.000-7
416.130.0093.000-6.
EXCLUIR: 416.130.0080.000-5.
DVCI, 06/12/11

PF5 - ATUALIZA

COMDATA PF1 - HELP PF2 - ANTERIOR PF3 - FIM PF4 - MENU PRINCIPAL SEP2600