




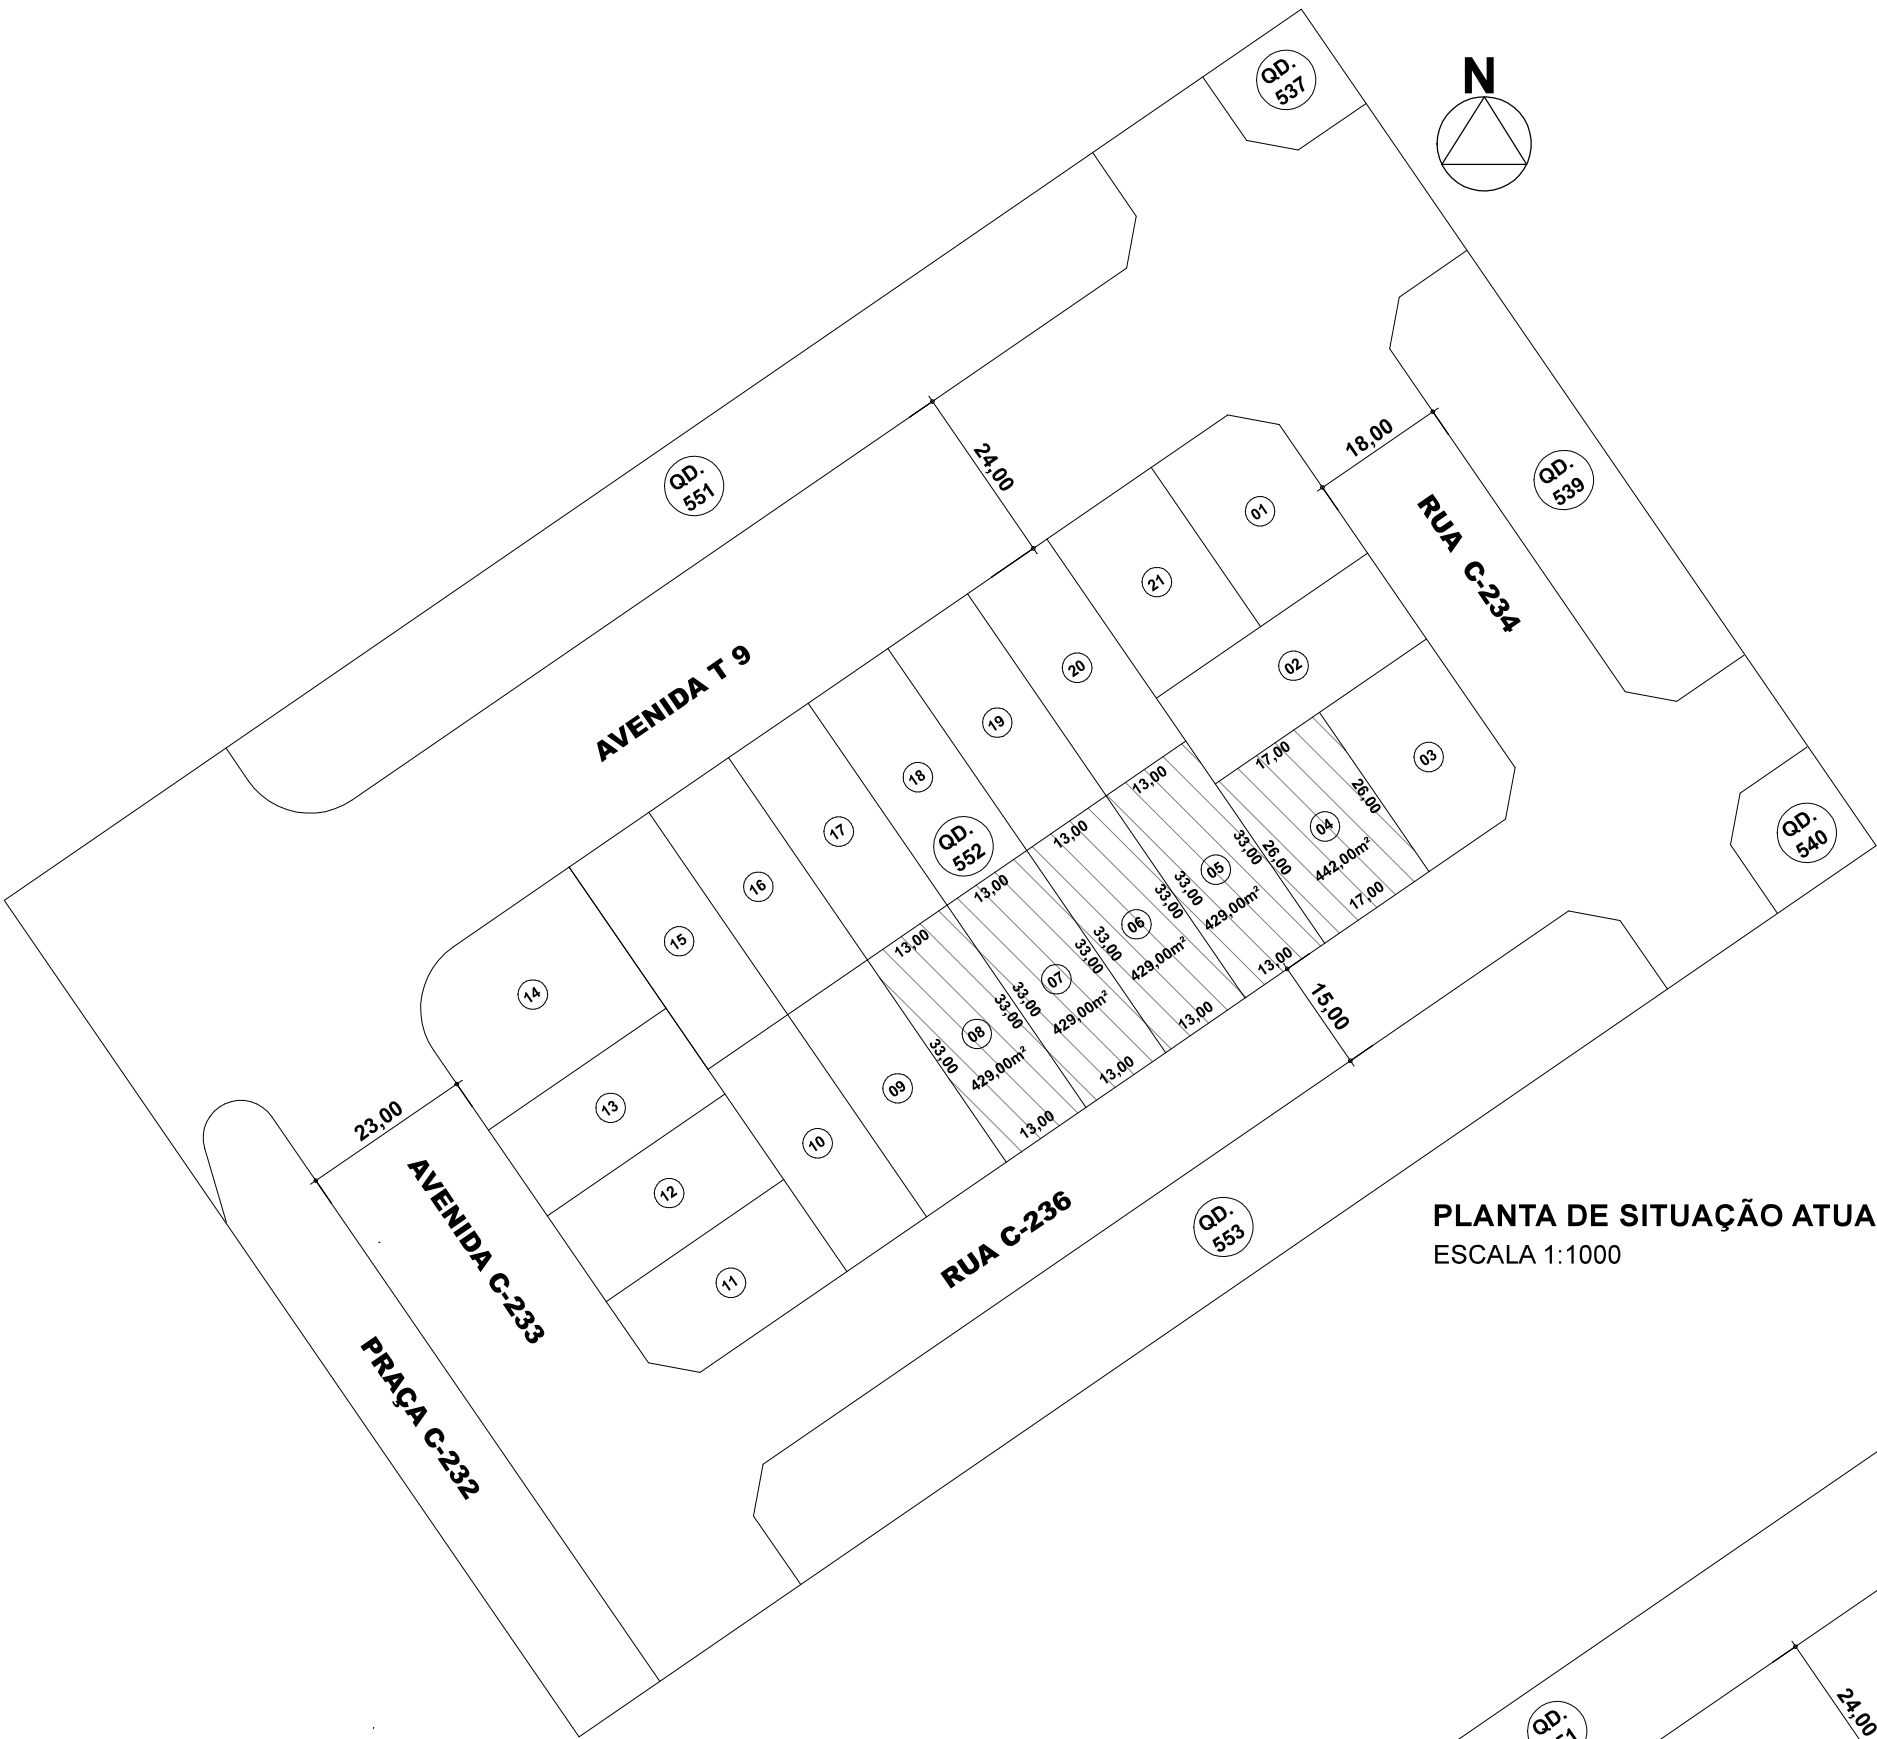

PLANTA DE SITUAÇÃO ATUAL
ESCALA 1:1000

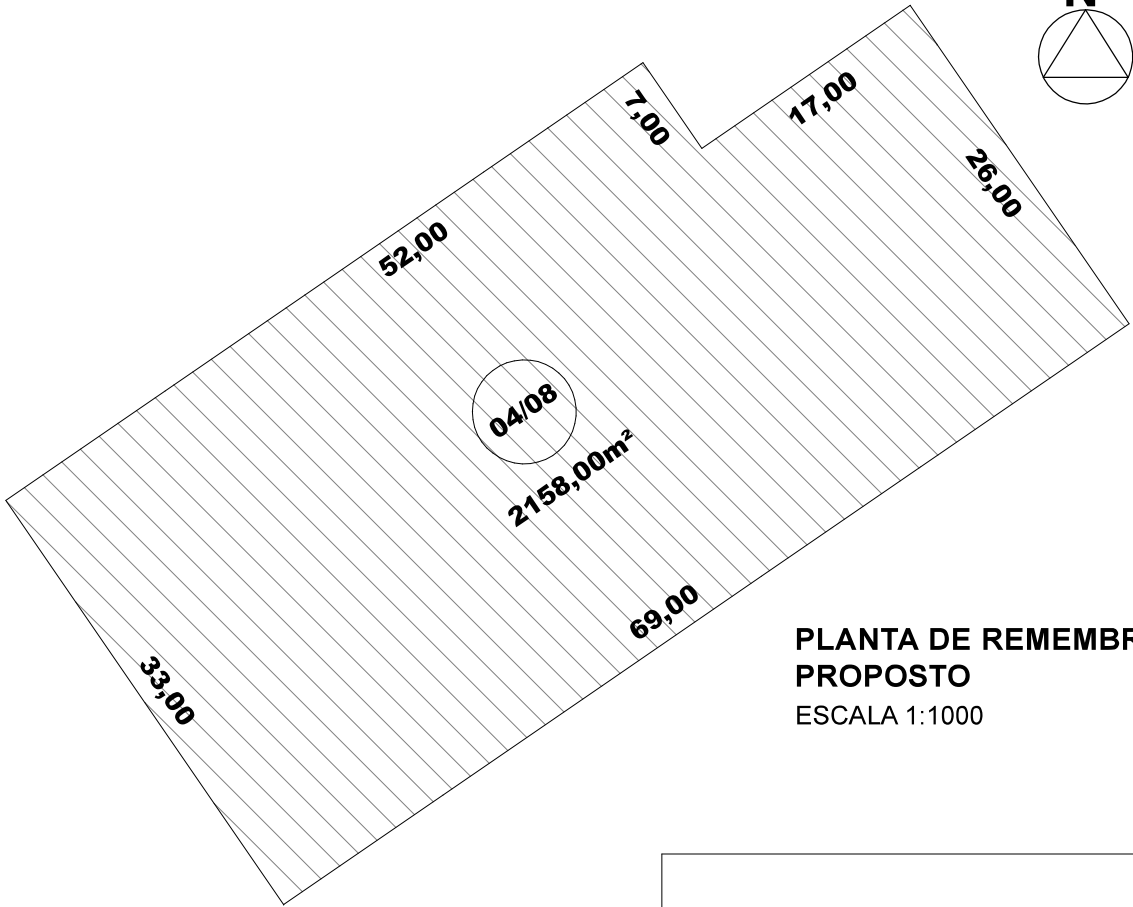

PLANTA DE REMEMBRAMENTO
PROPOSTO
ESCALA 1:1000

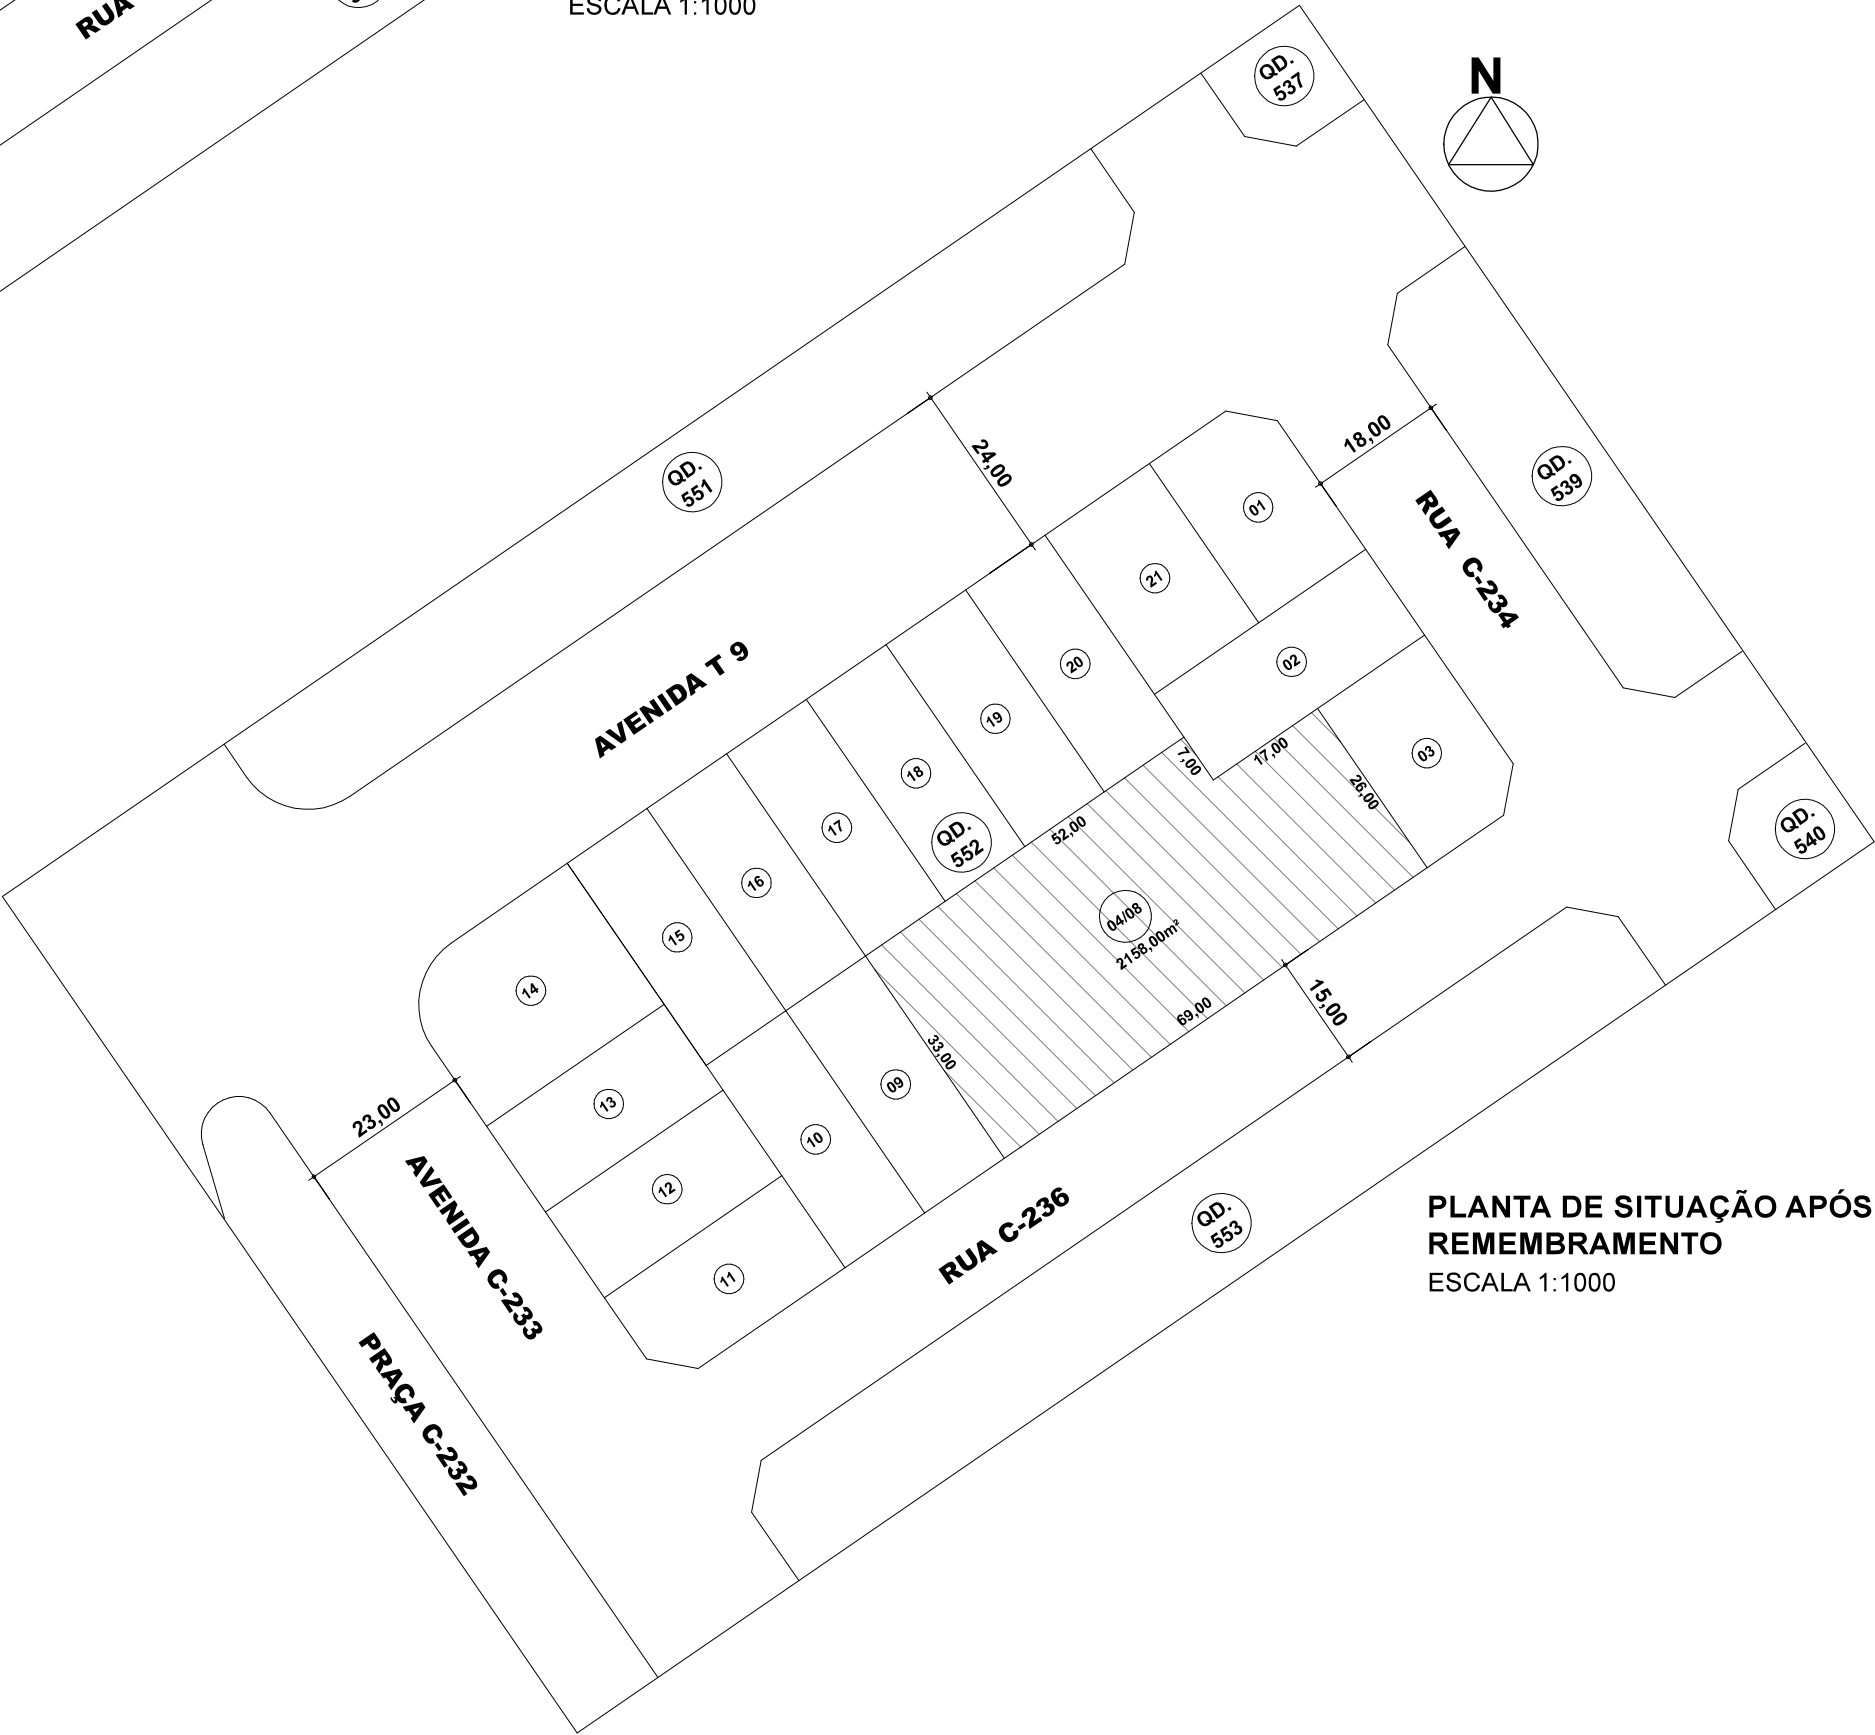

PLANTA DE SITUAÇÃO APÓS
REMEMBRAMENTO
ESCALA 1:1000

PROJETO DE REMEMBRAMENTO

ENDEREÇO:
RUA C-236, QD. 552, LOTES 4, 5, 6, 7, 8, BAIRRO JARDIM AMÉRICA - GOIÂNIA-GO

PROPRIETÁRIO:

SPE J.B. EMPREENDIMENTOS LTDA
CNPJ: 40.187.653/0001-46

AUTORES DO PROJETO:

ARQTO. ANDREY A. MACHADO
CAU A19477-8

APROVAÇÃO:

CONTEÚDO: - PLANTA DE SITUAÇÃO ATUAL - PLANTA DE REMEMBRAMENTO PROPOSTO - PLANTA DE SITUAÇÃO APÓS REMEMBRAMENTO		ÁREAS LOTES - SITUAÇÃO ATUAL		FOLHA: 01 / 01
		LOTE 04:	442,00 m²	
		LOTE 05:	429,00 m²	
		LOTE 06:	429,00 m²	
		LOTE 07:	429,00 m²	
		LOTE 08:	429,00 m²	
ESCALA:	INDICADA NO DESENHO	DATA:	27/09/2021	DESENHO: ARQ. JHERSYKA
		ÁREA LOTE 4/8:	2.158,00m²	