

processo:



51297784

08 JAN 2013

Responsável

Avenida Araguaia nº499 - "Edifício Cidade de Goiás" - CEP 74.030-100 - Goiânia - GO.

Permanente: 107.080.0414.000.0- lote 21

Incluir : 107.080.0379.000.0 - lote 21-A

359

CERTIFICA que a presente é reprodução autêntica da matrícula nº 40.728, de ordem, em data de 02 de janeiro de 2013, e foi extraída por meio reprográfico nos termos do Art.19, §1º, da Lei 6.015 de 1973 e Art.41 da Lei 8.935 de 18/11/1994 estando conforme o original cujo teor é o seguinte: **IMÓVEL:** Lote de terras para construção urbana de nº 21, da quadra 140, situado à Rua Curió, esquina com a Rua Juriti, no BAIRRO SANTA GENOVEVA, nesta Capital, com a área de 477,34m², medindo: 11,75 metros de frente para a Rua Curió; 14,43 metros pelo lado direito, dividindo com a Rua Juriti; 9,39 metros pela linha de chanfrado; 27,24 metros pelo lado esquerdo, dividindo com o lote 21-A; e, 25,00 metros de fundo dividindo com o lote 19. **PROPRIETÁRIOS:** LAZARO BEZERRA SOARES, brasileiro, comerciante, CPF.377.416.594-72, casado sob o regime de comunhão parcial de bens com ROSÂNGELA APARECIDA CAIXETA SOARES, residente e domiciliado à Rua Uberaba, nº 358, Centro, na cidade de Araxá-MG. **TÍTULO AQUISITIVO:** Matrícula nº 8.142, Livro 02, fls.02, AV.13 do Desmembramento, deste Cartório. O referido é verdade e dou fé. Oficial,

O referido é verdade e dou fé.

Goiânia, 04 de janeiro de 2013.

Official

Certidão.....	R\$ 29,61
Taxa Judiciária...	R\$ 9,35
Total.....	R\$ 38,96

Rubrica

Grônico: 01931210030928052000025
 em: <http://extrajudicial.tjgo.jus.br>




JUÍZ DE DIRETORIA

AV. DO CAFÉ

RUA CURRÓ

RUA JURITI

RUA SERRA DOURADA

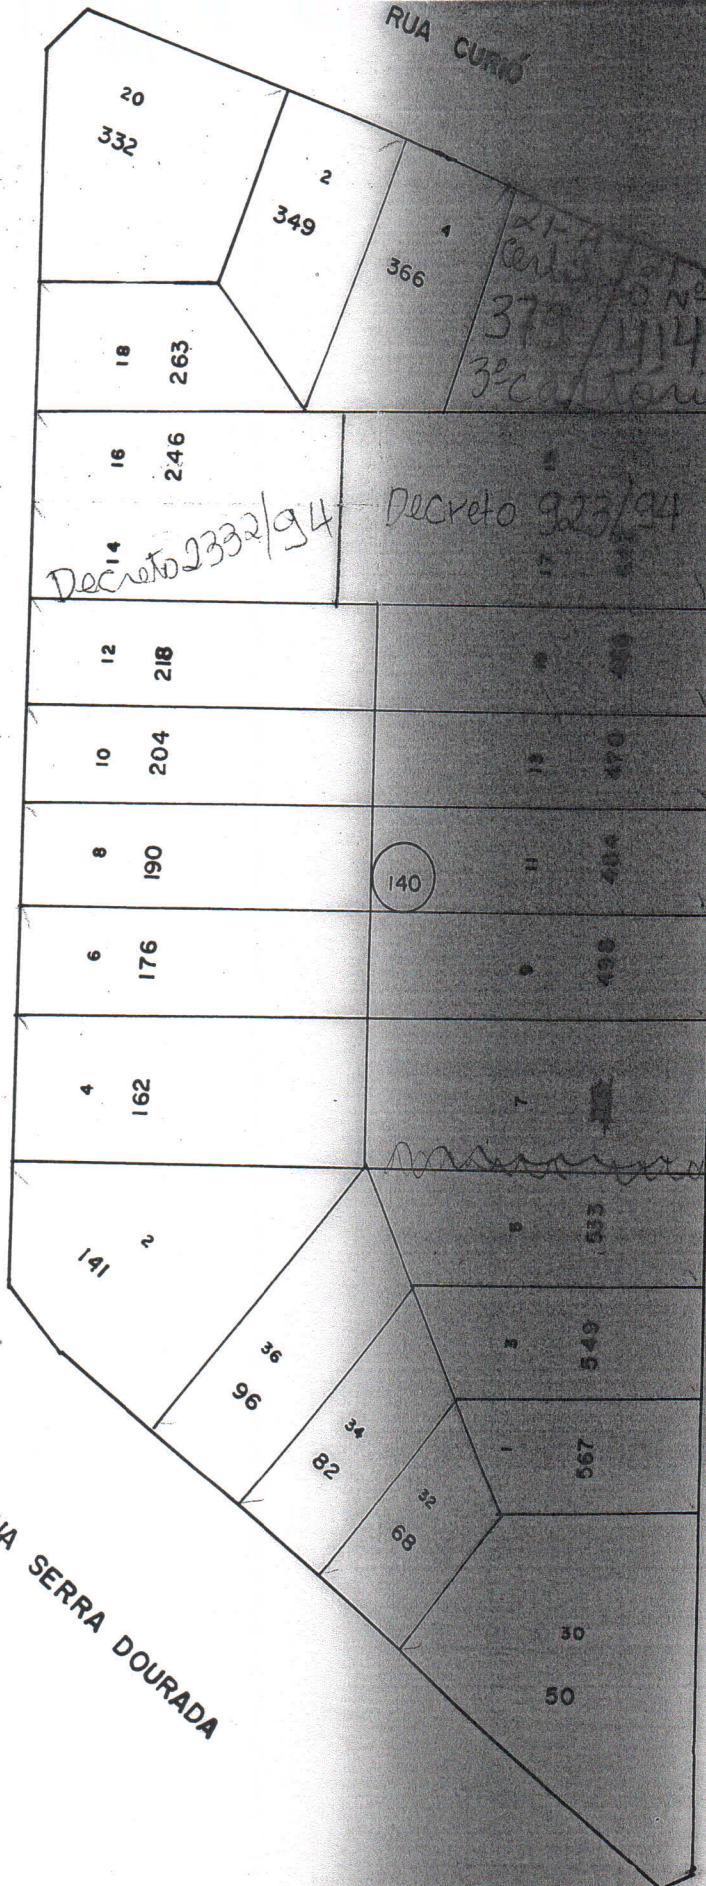

PREFEITURA
CADASTRO

MUNICIPAL
TÉCNICO

DE GOIÂNIA
MUNICIPAL

REFERÊNCIA CARTOGRÁFICA

SE 22 NE X IV

SETOR

QUADRA

ESCALA

107

80

1:1.000

SECRETARIA DE FINANÇAS