



- PLANTA SITUAÇÃO APÓS REMEMBRAMENTO

- PLANTA SITUAÇÃO APÓS DESMEMBRAMENTO

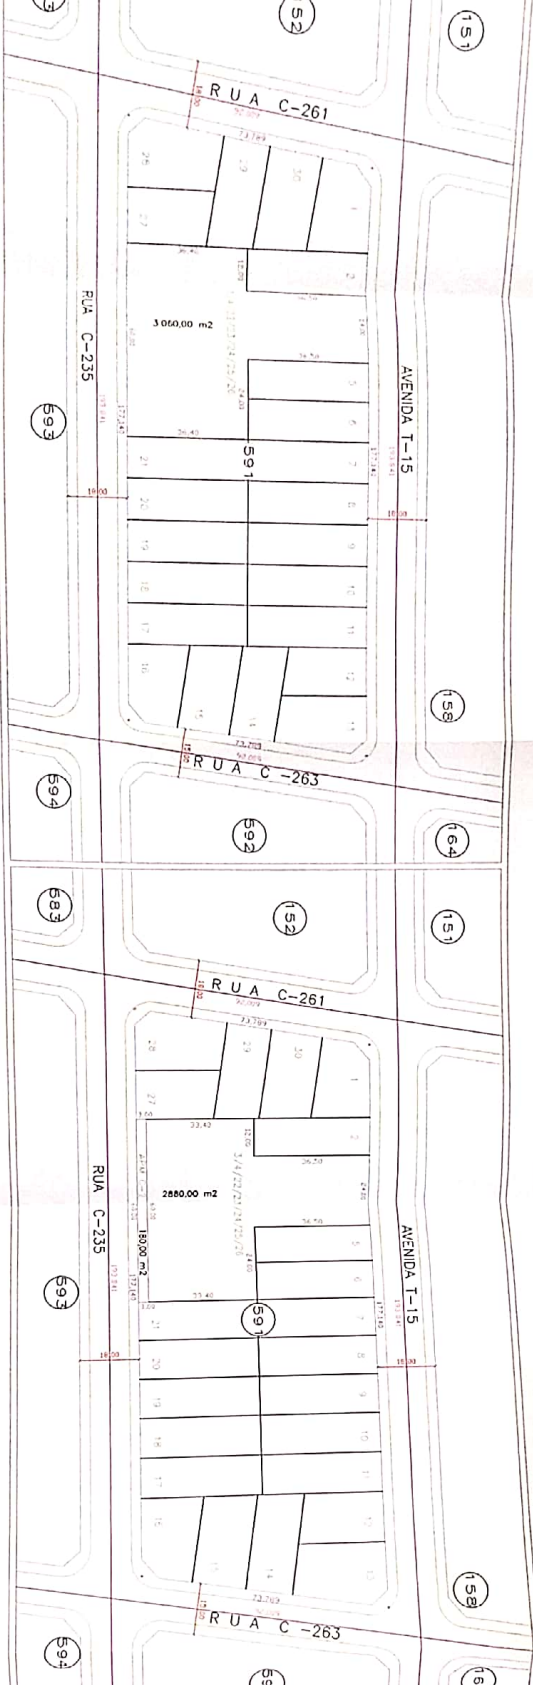

994
30 05 06

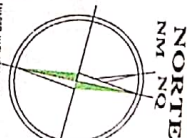

BAIRRO NOVA SERRA

12.590,15161,57529,3151,1863,1156,28027 DA 1ª CRI

- PLANTA SITUAÇÃO ATUAL
- PLANTA SITUAÇÃO APÓS REMEMBRAMENTO
- PLANTA SITUAÇÃO APÓS DESMEMBRAMENTO

PROPRIETÁRIO:
CONSTRUTORA E INCORPORADORA CAMPOS LTDA

AUTOR DO PROJETO E R.T.:

Endereço:
RUA T-15 E RUA C-235 QUADRA 591 LOTE 3/4/22/23/24/25/26
RUA NOVA SERRA GOIÂNIA-GOIAS

REA ATUAL

LOTES 3 E 4 438,00 m² X 2 = 876,00 m²
LOTES 22 A 26 436,80 m² X 5 = 2.184,00 m²
TOTAL=3.060,00 m²

REA REMEMBRADA
LOTE 3/4/22/23/24/25/26 = 3.060,00 m²


REA APÓS DESMEMBRAMENTO
OTE 3/4/22/23/24/25/26 = 2.880,00 m²
PM C-2 (ART 128 LEI 031/94)=180,00 m²

CIA DATA DESENHO MUNICÍPIO
1000 10/02/2.005 JULIANNY A. NOBRES GOIÂNIA-GOIAS

REMANEJAMENTO - REMEMBRAMENTO - DESMEMBRAMENTO

RAMENTO


— PLANTA SITUAÇÃO APÓS DESMEMBRAMENTO

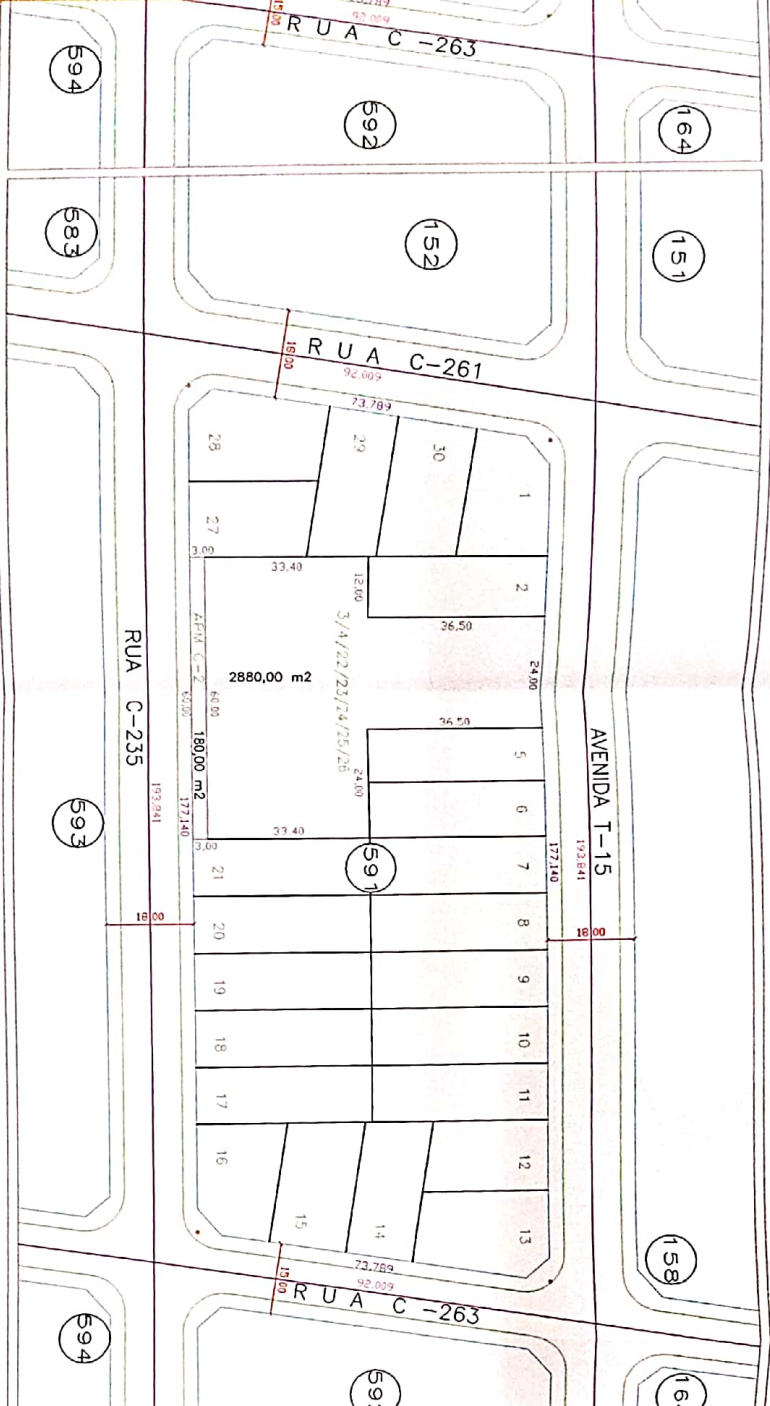

994
30 05 06

Eng. Civil José da Silva
Licenciado em Engenharia
Superior de Obras

DECLINAÇÃO MAGNÉTICA 18° 55' 20" V E U 04/09
CONVERGÊNCIA MERIDIANA 0° 27' 25"

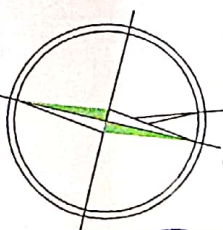

NORTE
NM NO



BAIRRO NOVA ESPERANÇA

Martela:

12.590,15161,57529,3151,1863,1156,28027 DA 1ª CRI

— PLANTA SITUAÇÃO ATUAL

— PLANTA SITUAÇÃO APÓS REMEMBRAMENTO

— PLANTA SITUAÇÃO APÓS DESMEMBRAMENTO

— PROPRIETÁRIO:

CONSTRUTORA E INCORPORADORA CAMPOS LTDA

592 - AUTOR DO PROJETO E R.T.:

ENDEREÇO:

AVENIDA T-15 E RUA C-235 QUADRA 591 LOTE 3/4/22/23/24/25/26
RUA NOVA SUÍÇA GOIÂNIA-GOIAS

ÁREA ATUAL

LOTES 3 E 4 438,00 m2 X 2 = 876,00 m2
LOTES 22 A 26 436,80 m2 X 5 = 2.184,00 m2

ÁREA REMEMBRADA TOTAL=3.060,00 m2

ÁREA REMEMBRADA LOTE 3/4/22/23/24/25/26 =3.060,00 m2

ÁREA APÓS DESMEMBRAMENTO

ÁREA REMEMBRADA LOTE 3/4/22/23/24/25/26 =2.880,00 m2

ÁREA REMEMBRADA LOTE 3/4/22/23/24/25/26 =180,00 m2

ESCALA:

DATA:

DESENHO:

MUNICÍPIO:

1000 10/02/2.006 JULIANNY A. NOBRES GOIÂNIA-GOIAS

REMANEJAMENTO - REMEMBRAMENTO - DESMEMBRAMENTO