


0001.0018.3945

REPÚBLICA FEDERATIVA DO BRASIL

procto.



51341023

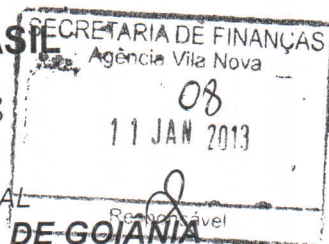

ESTADO DE GOIÁS - COMARCA DA CAPITAL

REGISTRO DE IMÓVEIS DA 3ª CIRCUNSCRIÇÃO DE GOIÂNIA

Avenida Araguaia nº499 - "Edifício Cidade de Goiás" - CEP 74.030-100 - Goiânia - GO.

Permanece: 106.059.0469.000.4

254.

CERTIDÃO

Excluir

106.059.0457.000.9

A Belª. MARIA ALICE COUTINHO SEIXO DE BRITTO
BEZERRA Oficial do Registro de Imóveis da
3ª Circunscrição de Goiânia, Capital do Estado
de Goiás, na forma da Lei, etc...

CERTIFICA que a presente é reprodução autêntica da matrícula nº 40.147, de ordem, em data de 08 novembro de 2012 e foi extraída por meio reprográfico nos termos do Art.19, §1º, da Lei 6.015 de 1973 e Art.41 da Lei 8.935 de 18/11/1994 estando conforme o original cujo teor é o seguinte: **IMÓVEL:** Lote de terras para construção urbana de número 03/04, da quadra 135, situado à Rua J-58, no Loteamento denominado SETOR JAÓ, nesta Capital, com a área de 760,80m², medindo: 24,54 metros de frente para a Rua J-58; 31,00 metros pelo lado direito, dividindo com os lotes 02 e 31; 31,00 metros pelo lado esquerdo, dividindo com o lote 05; e, 24,54 metros pela linha de fundos, dividindo com os lotes 27 e 28. **PROPRIETÁRIOS:** JAKSON LUIZ VERONEZ, brasileiro, piloto de aeronaves, CPF.091.867.941-91, casado com ANA MARIA BUENO VERONEZ, residente e domiciliado à Rua Rio Verde, nº 310 Setor Campinas, nesta Capital. **TÍTULO AQUISITIVO:** Matrículas 9.525 e 9.526, Livro 02, fls.01, deste Cartório. **REFERÊNCIA:** FUSÃO DE MATRÍCULAS - requerida pelos proprietários, nos termos do art. 17, da Lei nº 4.526, de 20.01.72, devidamente instruído com Decreto nº 3859, de 28.12.11, da Prefeitura Municipal, desta Capital, de REMEMBRAMENTO dos lotes 03 e 04, publicado no Diário Oficial do Município nº 5.262, de 05.01.12, página 01. O referido é verdade e dou fé. Oficial,

O referido é verdade e dou fé.


Goiânia, 27 de novembro de 2012.


Maria Alice Coutinho Seixo de Britto Bezerra

Oficial

Certidão.....R\$ 29,61
Taxa Judiciária...R\$ 9,35
Total.....R\$ 38,96

Maria Alice
Rubrica

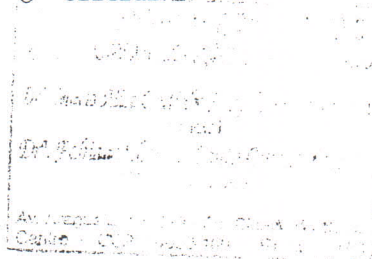

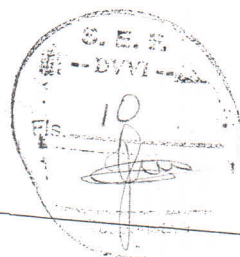

REMEMBRAMENTO

RUA J-58 QUADRA-135 LOTE-03/04 - SETOR*JAÓ - GOIÂNIA - GO.

AREAS:

LOTE - 03 - 380.40m2
LOTE - 04 - 380.40m2
TOTAL - 760.40m2

CONTEUDO:


SITUAÇÃO ATUAL
REMEMBRAMENTO PROPOSTO
SITUAÇÃO APÓS REMEMBRAMENTO

PROPRIETARIA:

Jackson Luiz Veronez
JAKSON LUIZ VERONEZ CPF-091.867.941-91

PROJETO:

Marcos Junqueira Pereira
ENG. CIVIL MARCOS JUNQUEIRA PEREIRA CREA 4618/D-GO.


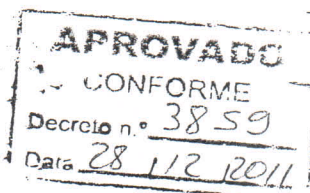


Luiz Carlos Dias da Silva
Divisão de Topografia
Matrícula 81892

1000

1/1


RUA J- 51

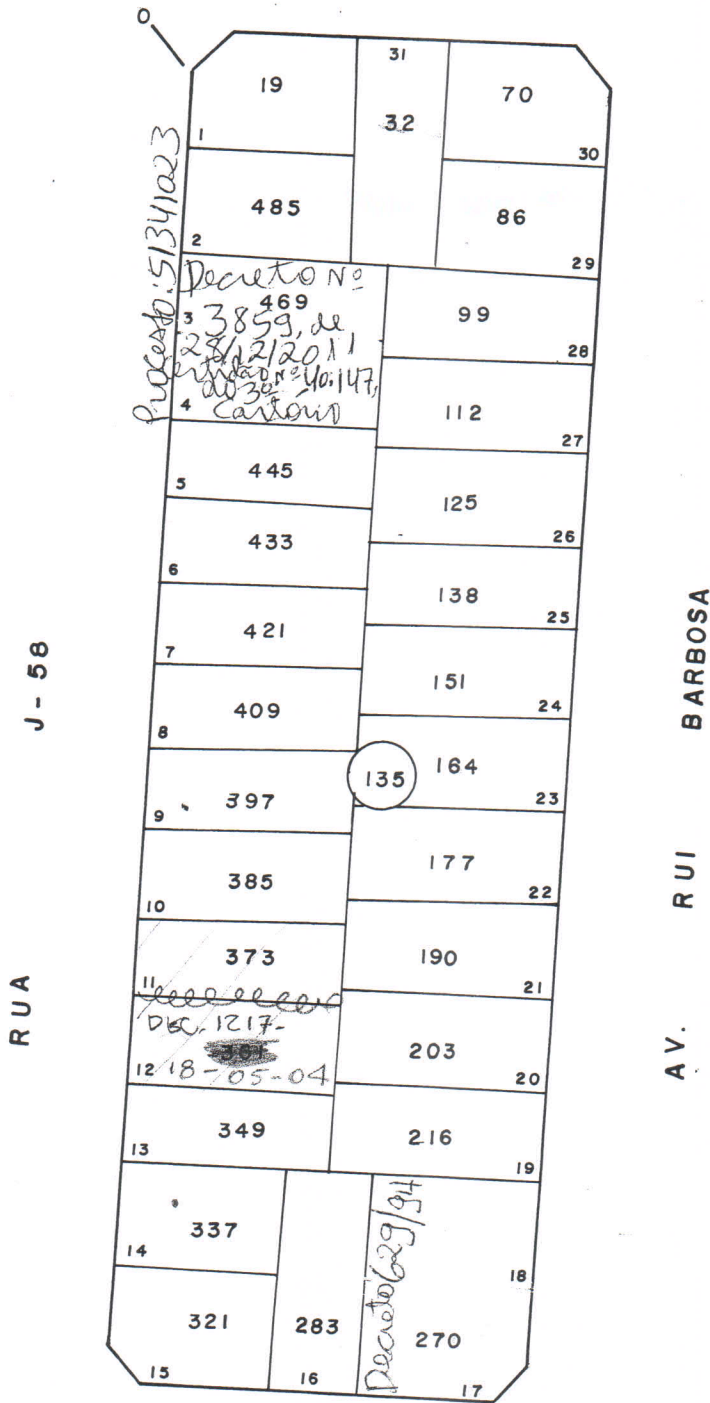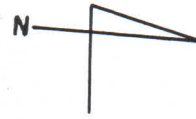

PREFEITURA MUNICIPAL DE GOIÂNIA		CADASTRO TÉCNICO MUNICIPAL	
REFERÊNCIA CARTOGRÁFICA	SETOR	QUADRA	ESCALA
2 NE X IV	106	59	1:1.000
SECRETARIA DE FINANÇAS			

140

R U A C - 1 6 3

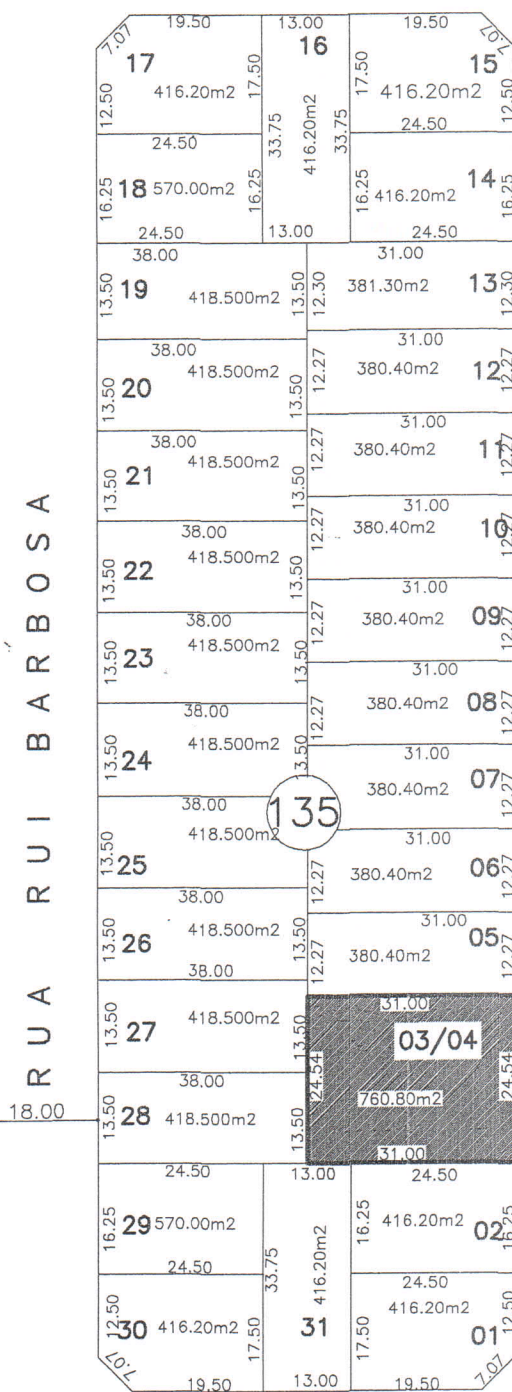

R U A J - 5 1

332

RE

RUA J-51

AREAS:

LOTE -

LOTE -

TOTAL

PROPRIETAR

PROJETO:

134

R U A J - 5 8

TUAÇÃO APÓS REMEMBRAMENTO - 1:1000