


PLANTA DE SITUAÇÃO ATUAL
ESCALA 1:1000



REMEMBRAMENTO PROPOSTO
ESCALA 1:500

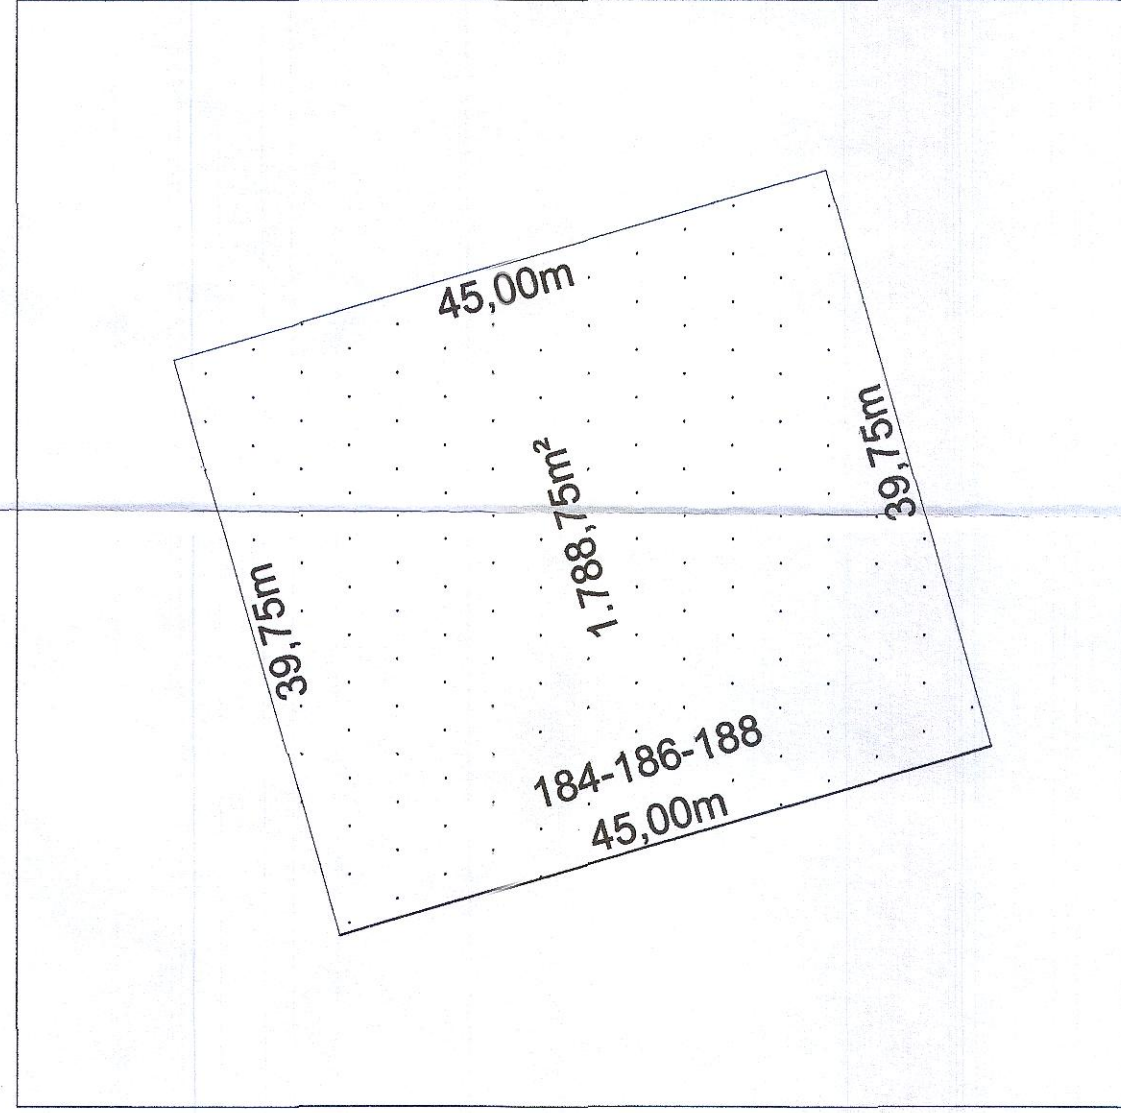

PLANTA DE SITUAÇÃO APÓS REMEMBRAMENTO
ESCALA 1:1000

PROJETO DE REMEMBRAMENTO

AVENIDA GOIÁS, QUADRA 127, LOTES 184, 186 E 188, MATRÍCULAS 75.188, 75.189 E 75.190, SETOR CENTRAL, GOIÂNIA - GOIÁS.

PROPRIETÁRIO:

pp/ Giselle Frederes Crouby

GÊCÊ IMÓVEIS LTDA
CNPJ: 07.719.811/0001-96

OR DO PROJETO

ENG^a. AMB. GABRIELA NOGUEIRA DA MOTA
CREA N^o: 1016935048D-GO

2

CLÓTILDE SOUZA FRAUSINO PEREIRA Taboão da Serra, 157 - Jd. Santa Helena - Goiânia - GO - Fone: 3291-2256

013327071046542330087 - <http://www.judicial.tjgo.br/legisla>

Reconheço por Semelhança a assinatura indicada de GABRIELA NOGUEIRA DA MOTA 55528200633. Dou fé. Goiânia, 18 de julho de 2022 - 13:23:59h.

Em Teste da Verdade.

Marcius Vinícius Moreira Reis-Escritor



[illegible]

TECPO		ÁREA LOTES - SITUAÇÃO ATUAL	LOTE 184 598,25m²	17,78 m²	PLOT
DATA	NOVEMBRO/2021	ÁREA LOTES - SITUAÇÃO PROPOSTA	LOTE 186 598,25m²	17,78 m²	
UNIFICADA		ÁREA LOTES - SITUAÇÃO APÓS REMEMBRAMENTO	LOTE 184-186-188 1.794,75m²		