




CADASTRO IMOBILIÁRIO

CROQUIS DE CAMPO
(DESTACAR APÓS TRANSCREVER
PARA O DEFINITIVO).

ESCALA 1:250

01 - INSCRIÇÃO CADASTRAL

SETOR	QUADRA	LOTE	SUBLOTE	DV
303				

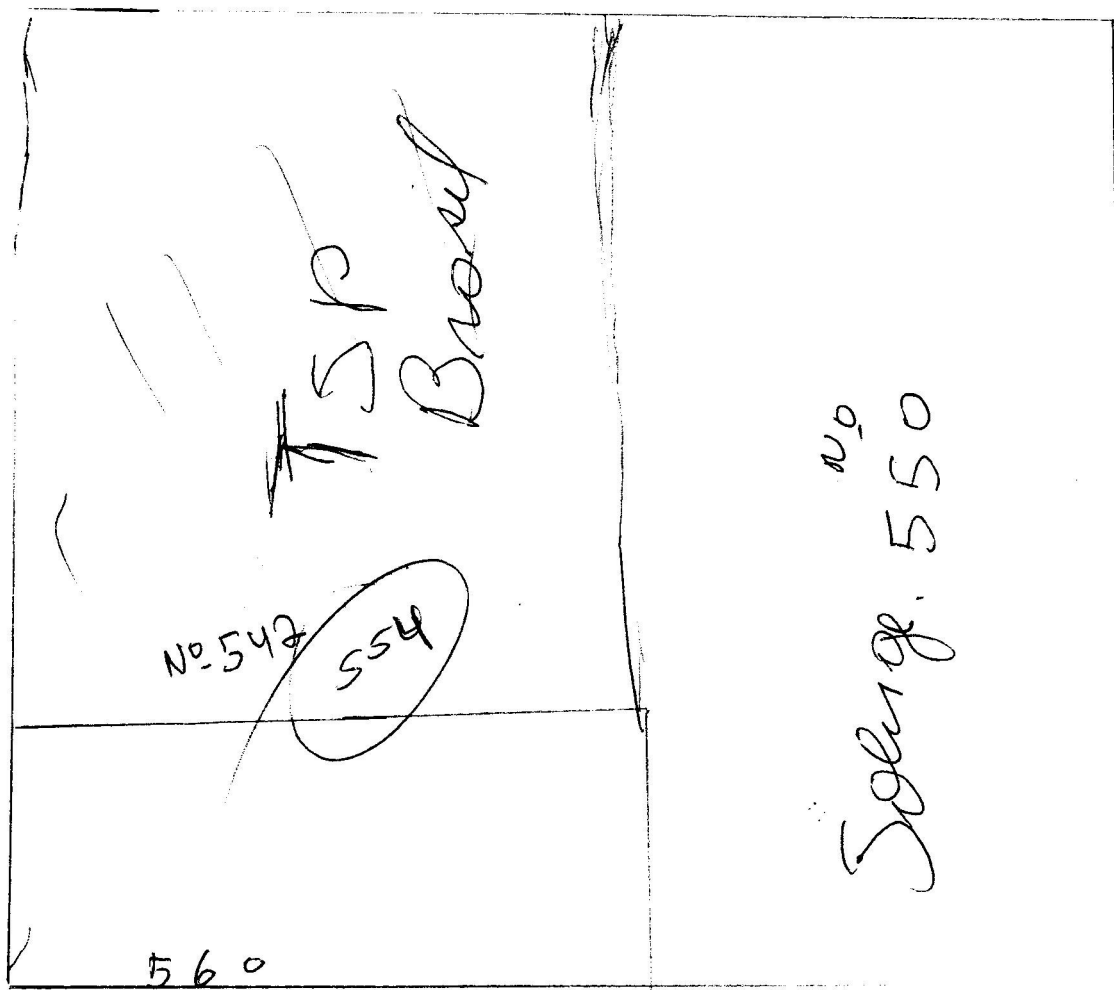

~~Rua~~ Rua T27 Q45 Lote 06
Beleza

Histórico do imóvel durante 5 anos

1º ANO:

2º ANO:

3º ANO:

4º ANO:

5º ANO: