

R3

000100229933

REPÚBLICA FEDERATIVA DO BRASIL

ESTADO DE GOIÁS



COMARCA DA CAPITAL

CARA WTC 14

ARM n° 0202 00602-01

Registro de Imóveis

da 1ª Circunscrição de Goiânia

Rua 14 nº 291 - esq. c/ Rua 03 - Setor Oeste - Fone/Fax: (62) 3215-2551 - Goiânia - Goiás

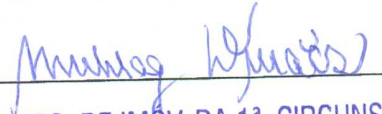
CERTIDÃO

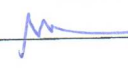
O Bacharel **CLENON DE BARROS LOYOLA FILHO**, Oficial do registro de imóveis da 1ª. Circunscrição desta Cidade de Goiânia, Capital do Estado de Goiás, República Federativa do Brasil, na forma de Lei, etc...

CERTIFICA, a requerimento do Ilmo. Sr. Dr. FRANCISCO R. VALE JÚNIOR, Secretaria Municipal de Planejamento, e para os devidos fins que, verificou constar do processo do loteamento denominado **PARQUE SANTA RITA**, nesta Capital, objeto do registro R1 da Matrícula 73.696, efetuado em 31 de maio de 1983, na planta de urbanização arquivada, a existência da área urbana institucional, designada por Área Pública Municipal nº 4.1 (Saúde - Posto de Saúde), com 4.453,85m², sendo 85,65m pela Rua SR-1; 44,36m pela Área Pública Municipal nº 5.3 (Praça), 42,72m + 39,53m pela Avenida Americano do Brasil e 58,34m pela linha que divide com os lotes 13 e 14 da Quadra QR-2. Certifico mais que, desde a data do registro do loteamento, 16/10/1995, a área em epígrafe, por força que dispõe o artigo 22 da Lei 6.766, de 20/12/1979, passou a integrar o domínio do **MUNICÍPIO DE GOIÂNIA**.

O referido é verdade e dá fé.

Goiânia, 08 de fevereiro de 2006.


REG. DE IMÓV. DA 1ª. CIRCUNSCRIÇÃO
Maria Schilag Durães
Sub-Oficial

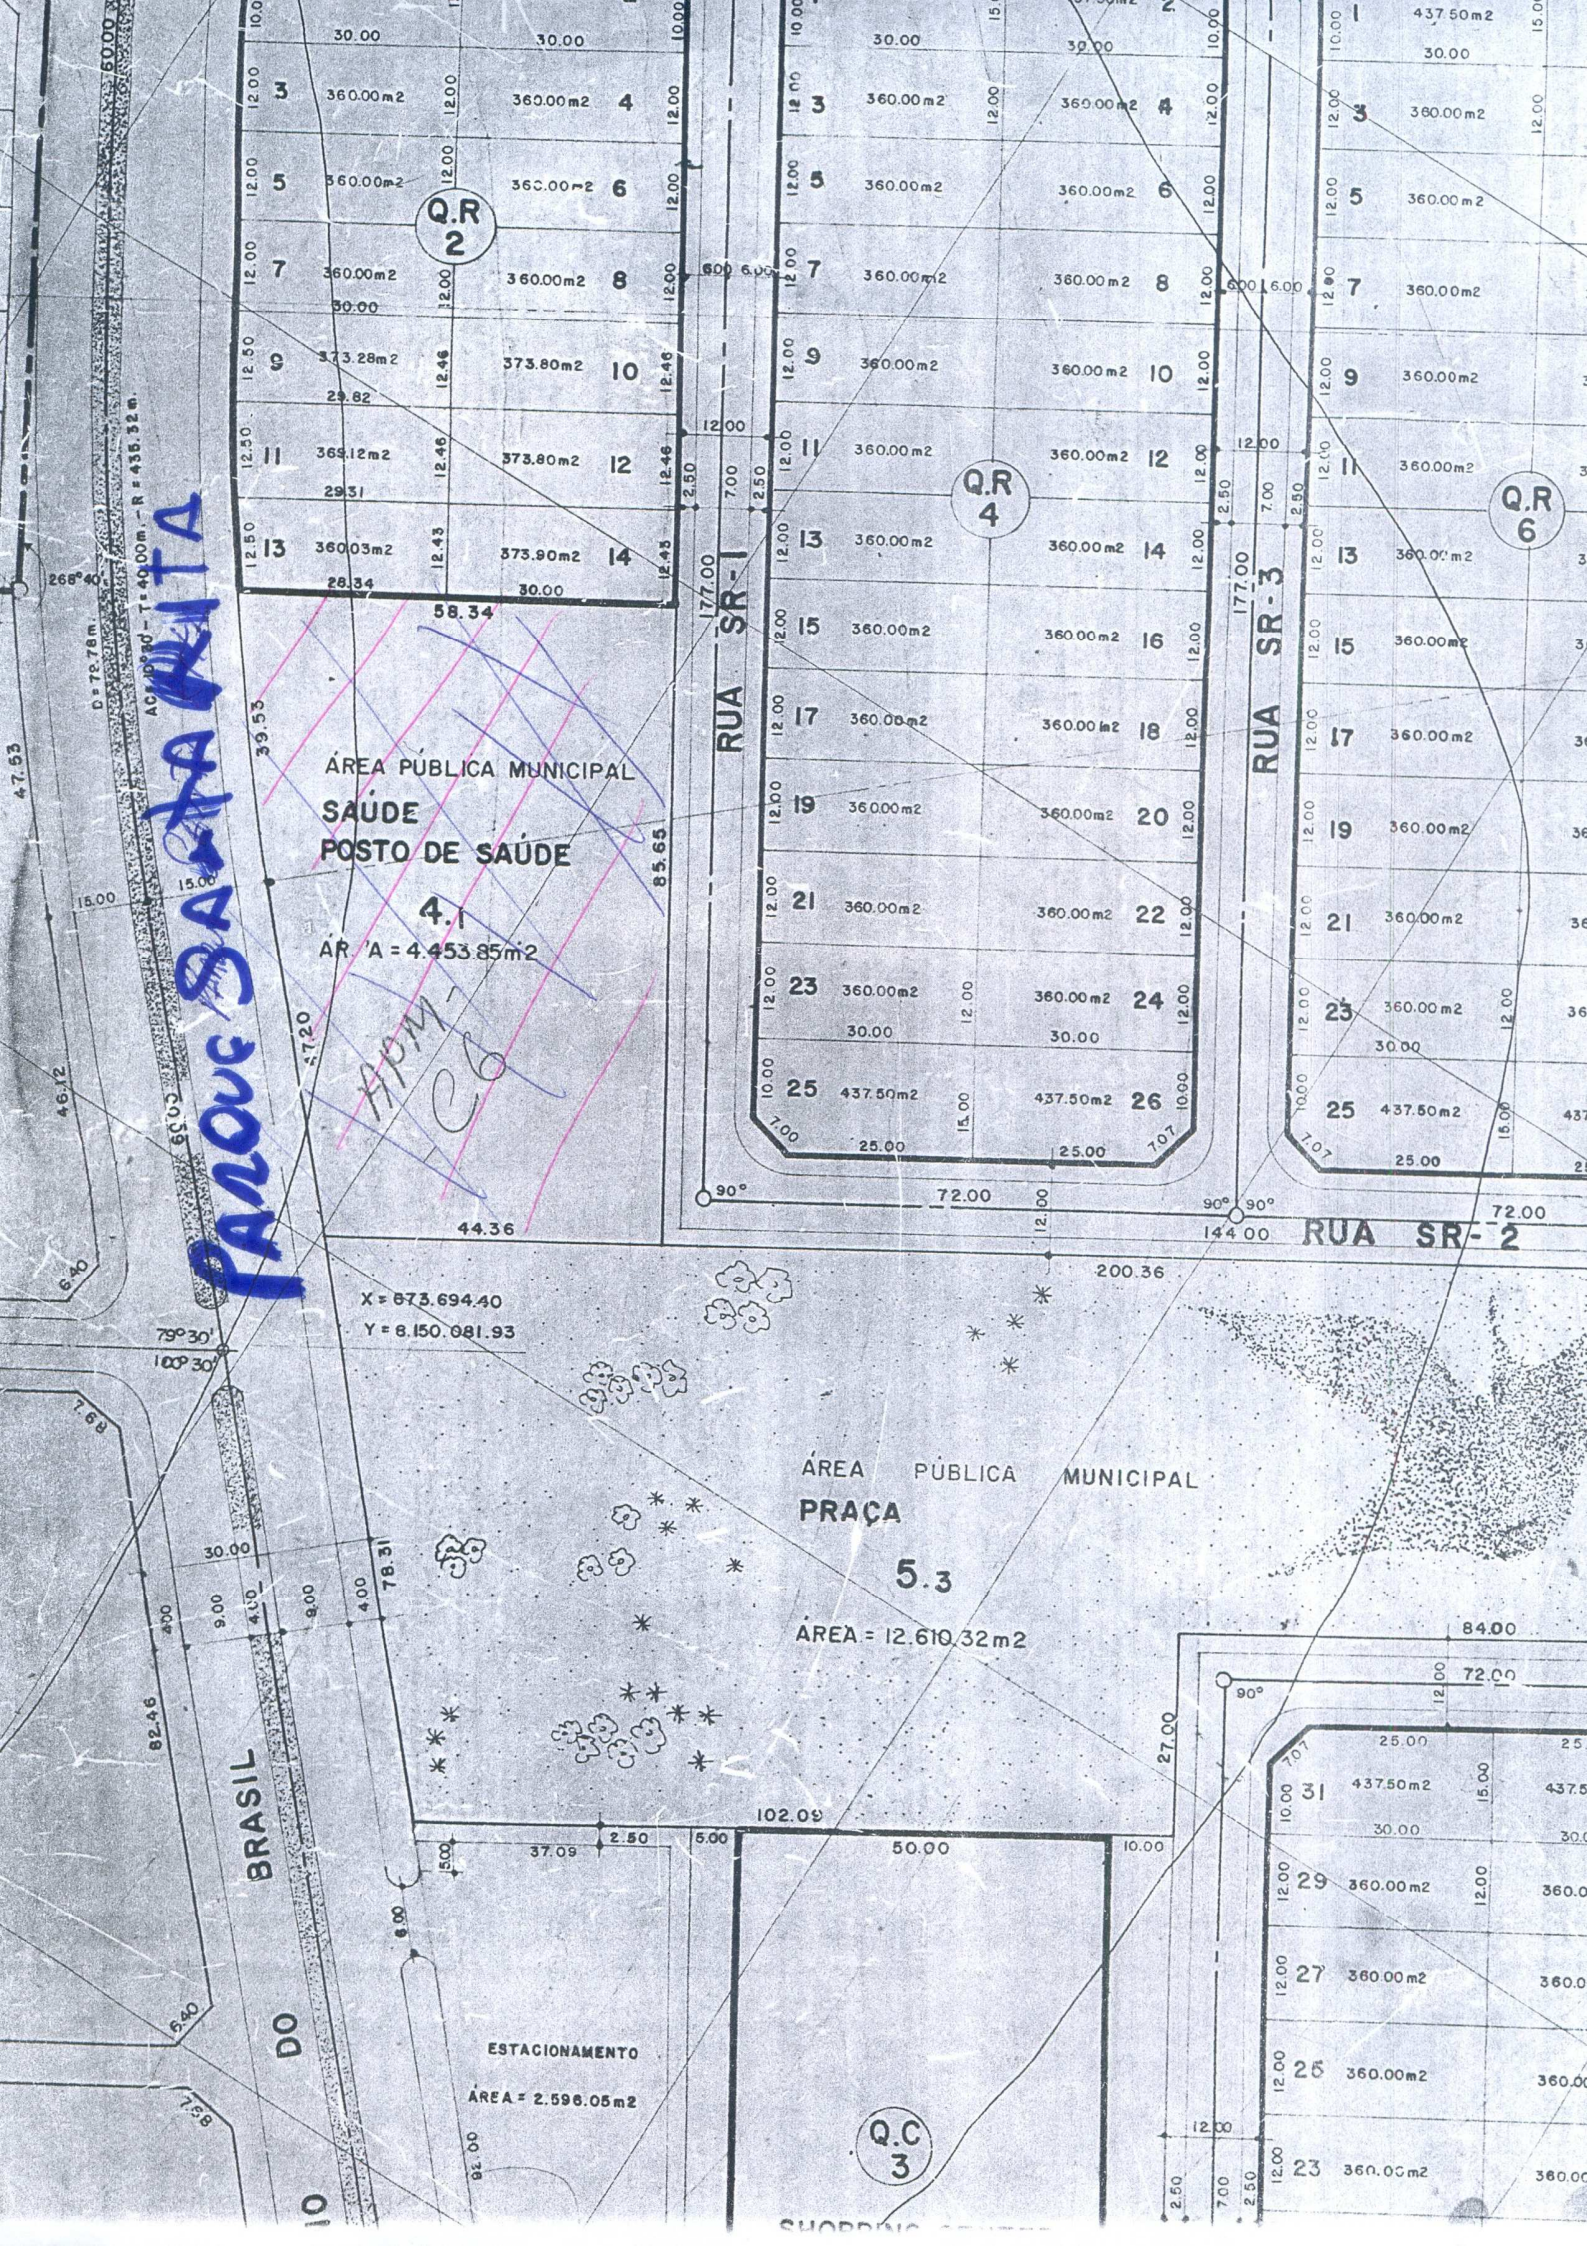
VALOR DA CERTIDÃO: R\$ 00,00
VALOR DA TAXA JUDICIÁRIA: R\$ 06,54
TOTAL R\$ 06,54
NÚMERO DA GRS: 1175431-4
Rubrica da Aut. Expedidora: 

SSS

UABSF  PARQUE SANTA RITA

EDIFICAÇÃO e ÁREA DO MUNICÍPIO DE GOIÂNIA

04/12/2010



PARQUE SANTA RITA

ÁREA PÚBLICA MUNICIPAL
SAÚDE
POSTO DE SAÚDE

4.1
ÁREA = 4.453.85m²

X = 673.694.40
Y = 6.150.081.93

ÁREA PÚBLICA MUNICIPAL
PRAÇA

5.3

ÁREA = 12.610.32m²

BRASIL
DO

ESTACIONAMENTO
ÁREA = 2.596.05m²

Q.C.
3

Q.R.
2

Q.R.
4

Q.R.
6