



GERDCT: 0451/2018
Processo: 40391304/2010
Interessado: COLÉGIO ESTADUAL BENEDITO LUCIMAR HESKETH DA SILVA
Assunto: TERMO ADITIVO



MEMORIAL DESCRITIVO

Estado de Goiás
Município de Goiânia

APM 1, destinada a escola, situada na Av. São João da Escócia, Rua Dona Ninfa da Silva de Abreu, Rua Leodolfo Marques e Rua do Cerrado, do Loteamento Jardim Marques de Abreu com os seguintes limites e confrontações:

LIMITES E CONFRONTAÇÕES

ÁREA **6.696,46m²**

Frente para a Rua do Cerrado	130,09m
Fundo confrontando com a Rua Dona Ninfa da Silva de Abreu	33,00+D=15,705m +63,00m
Lado direito confrontando Rua Leodolfo Marques	63,76m
Lado esquerdo confrontando com a Avenida São João da Escócia	55,09m
Pela linha curva da Avenida São João da Escócia com a Rua do Cerrado	D=11,97m
Pela linha de chanfrado da Rua do Cerrado com a Rua Leodolfo Marques	7,07m
Pela linha de chanfrado da Rua Leodolfo Marques com a Rua Dona Ninfa da Silva de Abreu	5,03m
Pela linha de chanfrado da Rua Dona Ninfa da Silva de Abreu com Avenida São João da Escócia	7,07m

OBS: O presente memorial foi elaborado de acordo com a Planta Urbanística do Loteamento Jardim Marques de Abreu aprovada pelo Decreto nº 2134 de 11/08/1995.


GERÊNCIA DE DOCUMENTAÇÃO, CARTOGRAFIA E TOPOGRAFIA DA SECRETARIA MUNICIPAL DE PLANEJAMENTO URBANO E HABITAÇÃO aos 24 dias do mês de abril de 2018.


Téc. Cart. Marcia M. N. da Silva Mota
CREA 10415/TD-GO
Gerente/GERDCT

CHACARAS BURITIS

Goiânia

O futuro se faz agora

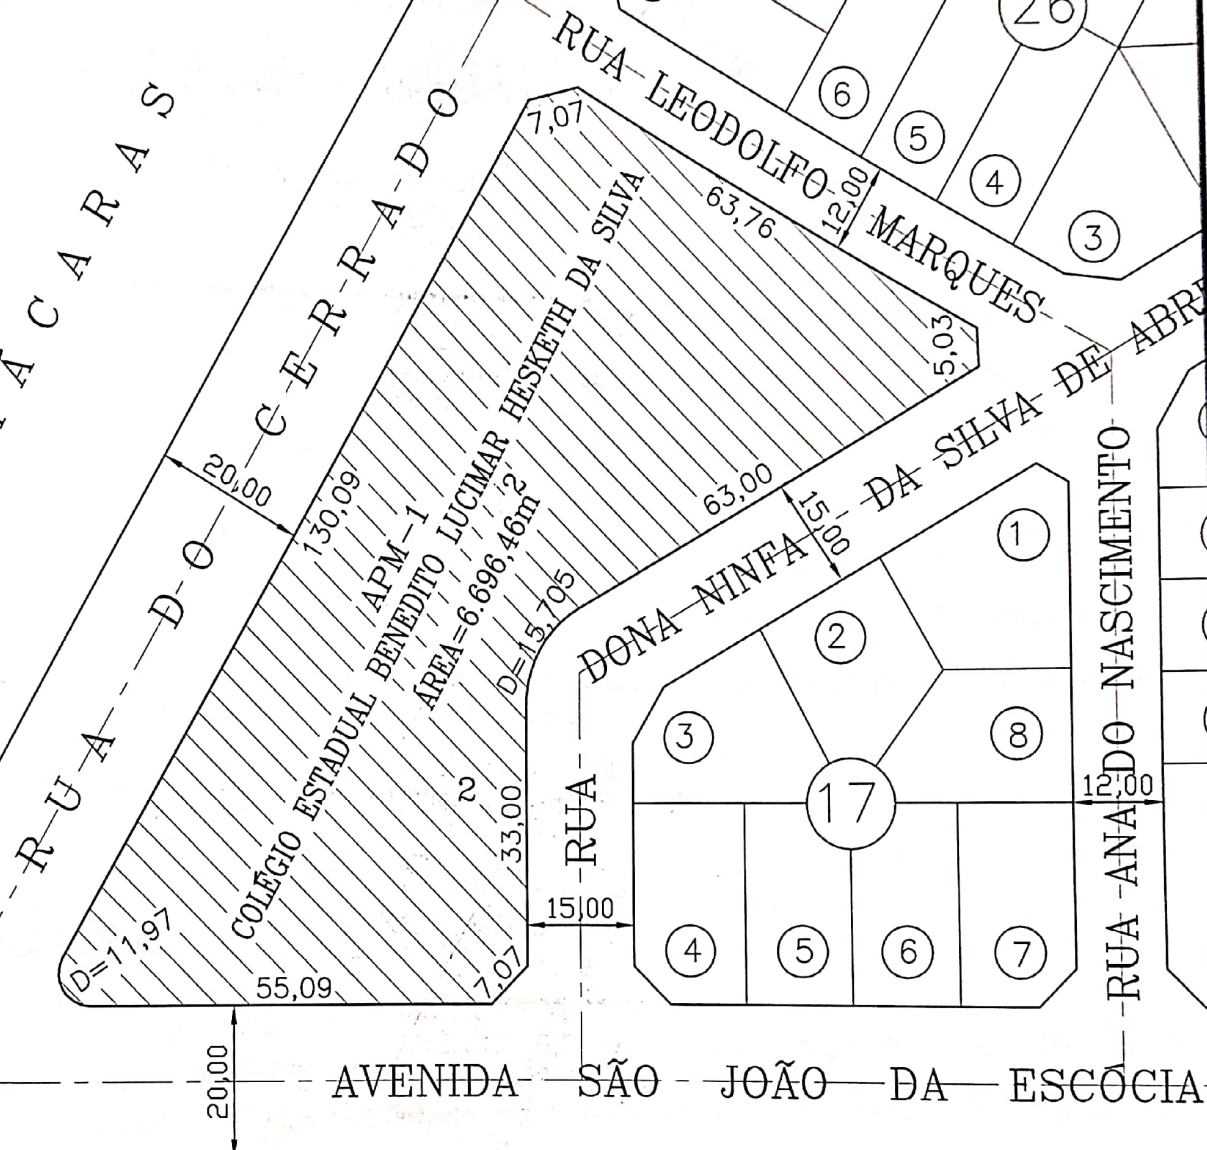

SECRETARIA MUNICIPAL DE PLANEJAMENTO URBANO E HABITAÇÃO

Jardim Marques de Abreu

Av. São João da Escócia, Rua Dona Ninfa da Silva de Abreu, R. Leodolfo Marques e Rua do Cerrado

A.P.M-1

INTERESSADO: COLÉGIO ESTADUAL BENEDITO LUCIMAR HESKETH DA SILVA

MUNICÍPIO: GOIÂNIA	ESTADO: GOIÁS	NÚMERO DO PROCESSO: 40391304/2010	ESCALA: 1 / 1000	DATA: 24/04/2018	DESENHO FEITO POR: MARCIA MOTA GERENTE - GERDCT - CREA 10415/TD-GO
-----------------------	------------------	--------------------------------------	---------------------	---------------------	--