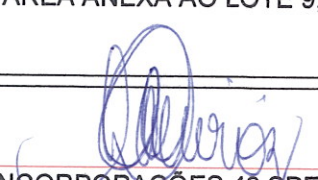


"PROJETO DE REMEMBRAMENTO"


DEREÇO:

RAÇA C8, QUADRA 148, LOTES 6, 7, 8, 9, ÁREA ANEXA AO LOTE 6, ÁREA ANEXA AO LOTE 7, ÁREA ANEXA AO LOTE 8 E ÁREA ANEXA AO LOTE 9, SETOR SUDOESTE, GOIÂNIA GOIÁS.

PROPRIETÁRIO:


EBM INCORPORAÇÕES 49 SPE LTDA
CNPJ: 32.171.959/0001-86

AUTOR DO PROJETO:

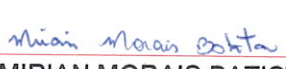
ENGº MIRIAN MORAIS BATISTA
CREA-GO 1014120799/D

PROVAÇÃO:

OBJEITO:

SITUAÇÃO ATUAL
REMEMBRAMENTO PROPOSTO
SITUAÇÃO APÓS REMEMBRAMENTO

ÁREA LOTES - SITUAÇÃO ATUAL

LOTE 6	938,88m²
LOTE 7	588,08m²
LOTE 8	588,08m²
LOTE 9	588,08m²
ÁREA ANEXA AO LOTE 6	547,03m²
ÁREA ANEXA AO LOTE 7	450,33m²
ÁREA ANEXA AO LOTE 8	450,33m²
ÁREA ANEXA AO LOTE 9	450,33m²
ÁREA LOTES - SITUAÇÃO APÓS REMEMBRAMENTO	
LOTE 6/9	4.601,14m²

FOLHA:

1/1

CLASSIFICAÇÃO:


INDICADA

DATA:

20/04/2021

DESENHO:

PLOTTER

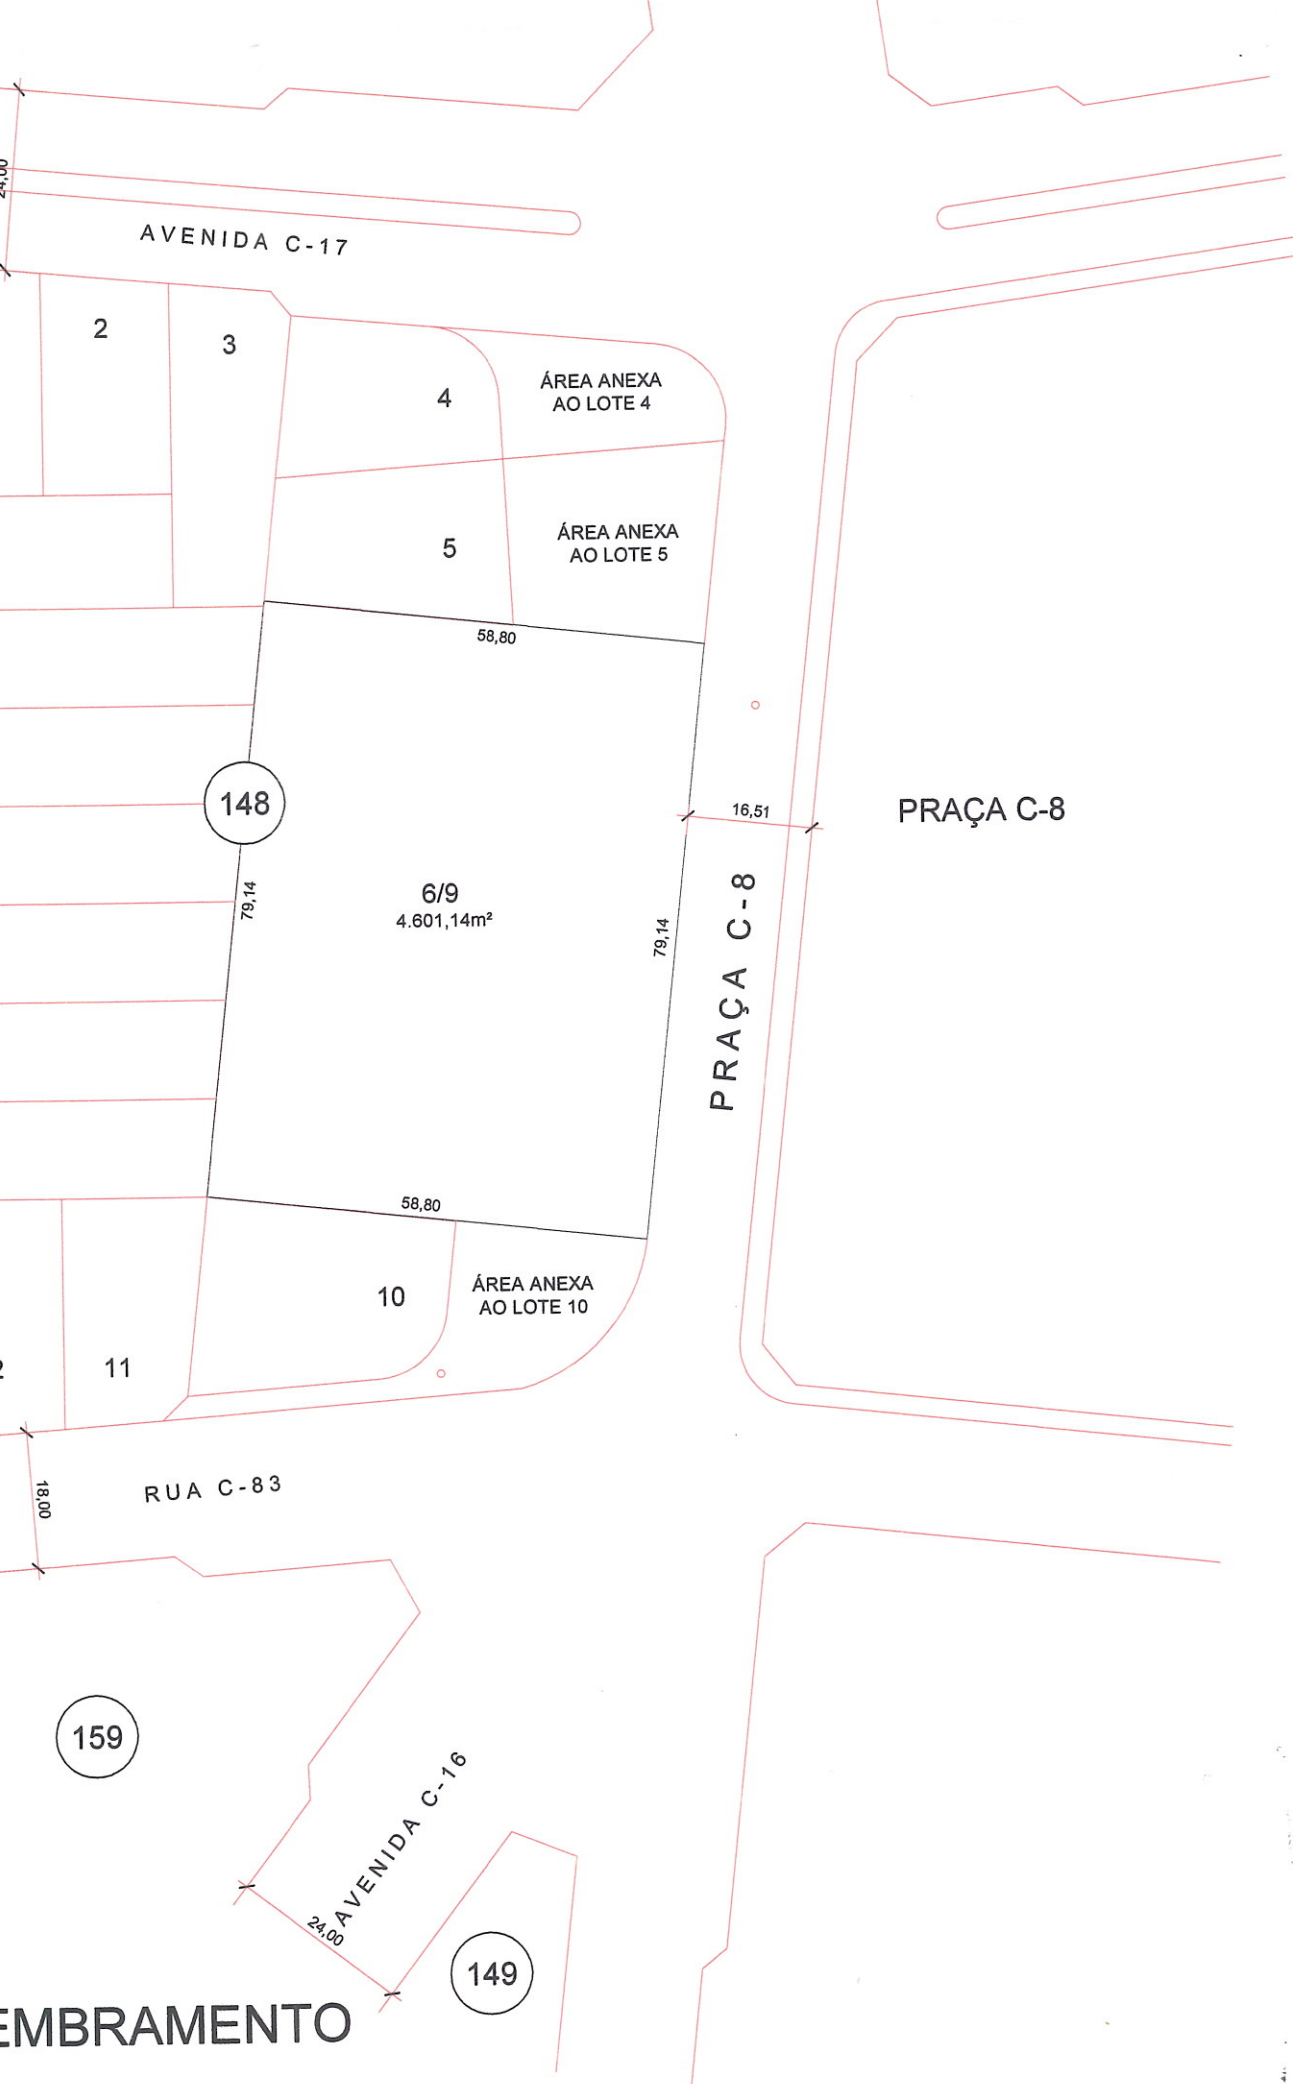

AVENIDA C-17

2

3

4

ÁREA ANEXA
AO LOTE 4

5

ÁREA ANEXA
AO LOTE 5

58,80

148

79,14

6/9
4.601,14m²

16,51

PRAÇA C-8

PRAÇA C-8

79,14

58,80

10

ÁREA ANEXA
AO LOTE 10

11

RUA C-83

18,00

159

24,08 AVENIDA C-16

149

EMBRAMENTO

ENL

PI

LC

G

PI

AL

APF


CON

-S

-R

-S

ESC

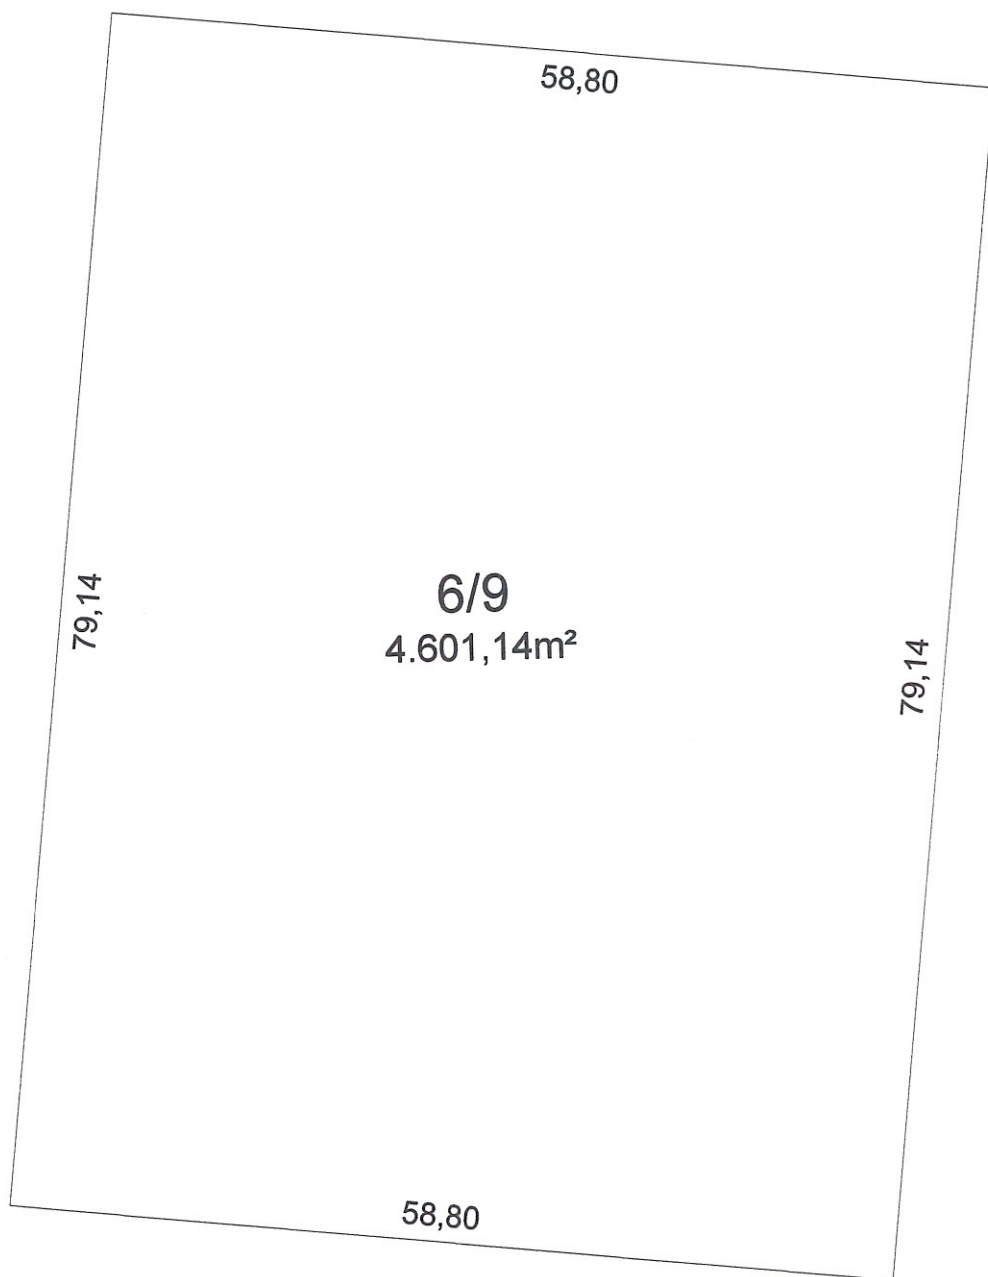

REMEMBRAMENTO PROPOSTO
ESCALA 1:500

158

SITUAÇÃO APÓ
ESCALA 1:1000

