

0001.0034.0042

REPÚBLICA FEDERATIVA DO BRASIL

Processo:



4991.8461

ESTADO DE GOIÁS - COMARCA DA CAPITAL REGISTRO DE IMÓVEIS DA 3ª CIRCUNSCRIÇÃO DE GOIÂNIA

Avenida Araguaia nº499 - "Edifício Cidade de Goiás" - CEP 74.030-100 - Goiânia - GO.

Remanejo: 110.030.0074.000.5.

268.

CERTIDÃO

Excludor: 110.030.0061.000.4

A Bel^a. MARIA ALICE COUTINHO SEIXO DE BRITTO
BEZERRA Oficial do Registro de Imóveis da
3ª Circunscrição de Goiânia, Capital do Estado
de Goiás, na forma da Lei, etc...

CERTIFICA que a presente é reprodução autêntica da matrícula nº 39.823, de ordem, em data de 30 de agosto de 2012, e foi extraída por meio reprográfico nos termos do Art.19, §1º, da Lei 6.015 de 1973 e Art.41 da Lei 8.935 de 18/11/1994 estando conforme o original cujo teor é o seguinte: **IMÓVEL:** Lote de terras para construção urbana de número 03/04, da quadra 46, situado à Avenida Vera Cruz, no loteamento denominado JARDIM GUANABARA, nesta Capital, com a área de 819,84m², medindo: 27,328 metros de frente para a Avenida Vera Cruz; 30,00 metros pelo lado direito, dividindo com o lote 05; 30,00 metros pelo lado esquerdo, dividindo com o lote 02; e, 27,328 metros pela linha de fundo, dividindo com a Rua Belo Horizonte. **PROPRIETÁRIA:** GEAP-GOIÂNIA EMPREENDIMENTOS E PARTICIPAÇÃO LTDA, com sede à Rua 32, nº 768, Qd.A-26, Lt.04, Fundos em Goiânia-GO, inscrita no CNPJ sob nº 04.435.428/0001-18. **TÍTULO AQUISITIVO:** Matrículas 9.224/5, Livro 02, fls.01/02, deste Cartório. **REFERÊNCIA:** FUSÃO DE MATRÍCULAS - requerida pela proprietária, nos termos do artigo 234, da Lei nº 6.015, de 31.12.73, devidamente instruído com Decreto nº 3769, de 22.12.11, da Prefeitura Municipal, desta Capital, de REMEMBRAMENTO dos lotes 03 e 04, publicado no Diário Oficial do Município nº 5.257, de 29.12.11, página 08. O referido é verdade e dou fé. Oficial,

O referido é verdade e dou fé.

Goiânia, 06 de setembro de 2012.

Marcelo Brito
Oficial

Certidão.....R\$ 29,61
Taxa Judiciária...R\$ 9,35
Total.....R\$ 38,96

Marcelo Brito
Rubrica




A TAXA JUDICIÁRIA
SERÁ RECOLHIDA NA CONTA
640.240-9 - ITAÚ, A ORDEM DO
TRIBUNAL DE JUSTIÇA - GO



RUA PORTO NACIONAL

AVENIDA VERA CRUZ

RUA BELO HORIZONTE

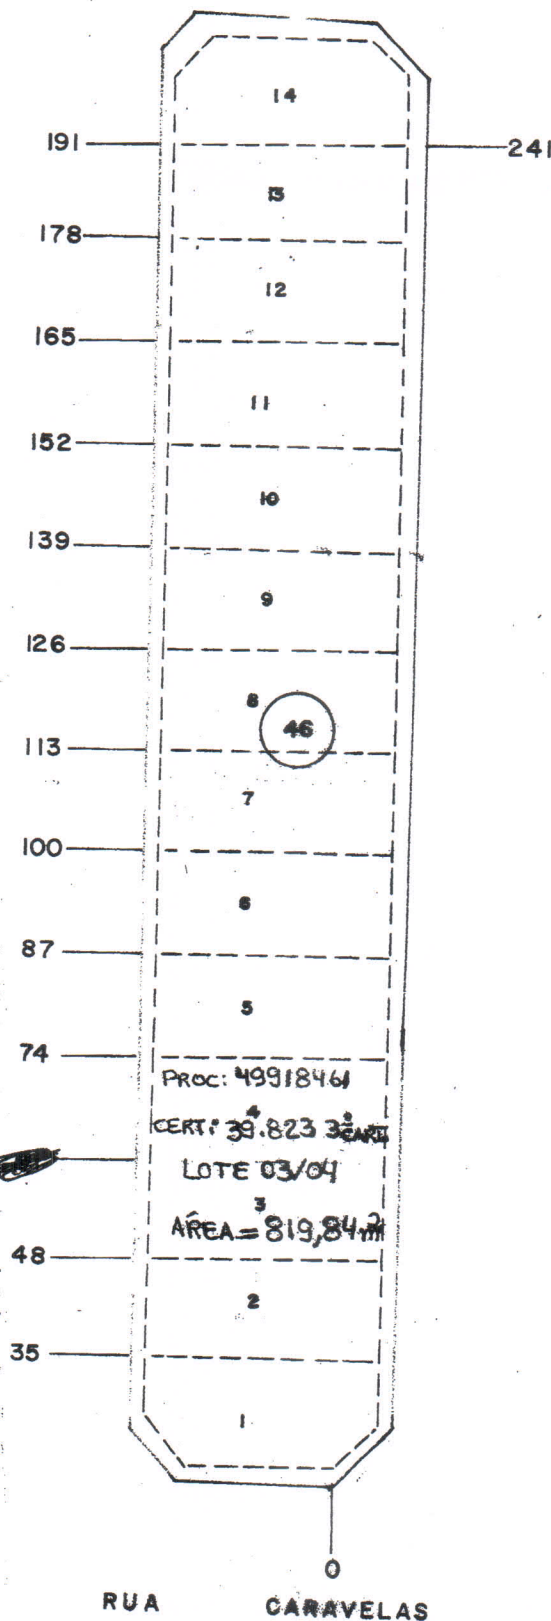

PREFEITURA MUNICIPAL DE GOIÂNIA
CADASTRO TÉCNICO MUNICIPAL

REFERÊNCIA CARTOGRÁFICA

SE 22 NE X IV 04-D-003

SETOR

QUADRA

ESCALA

1:1.000

MÉTODO

ORG., PLAN., ADM. SIST. EMPR. LTDA.