


AVENIDA BOULEVARD DAS AMENDOEIRAS

TRAVESSA 6

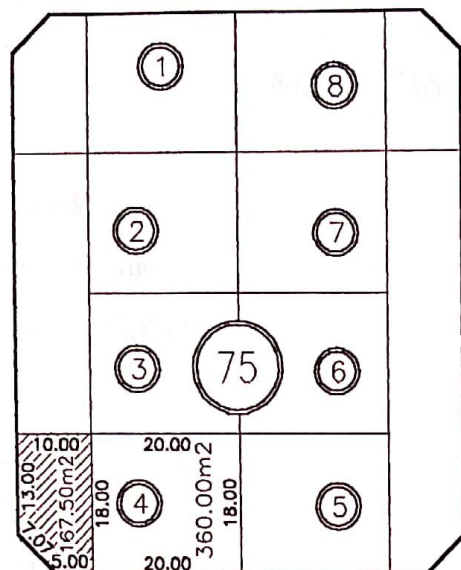


TRAVESSA 5

320

AVENIDA BOULEVARD DAS AMENDOEIRAS

— detalhes —
da área a ser alienada
Escala 1/500

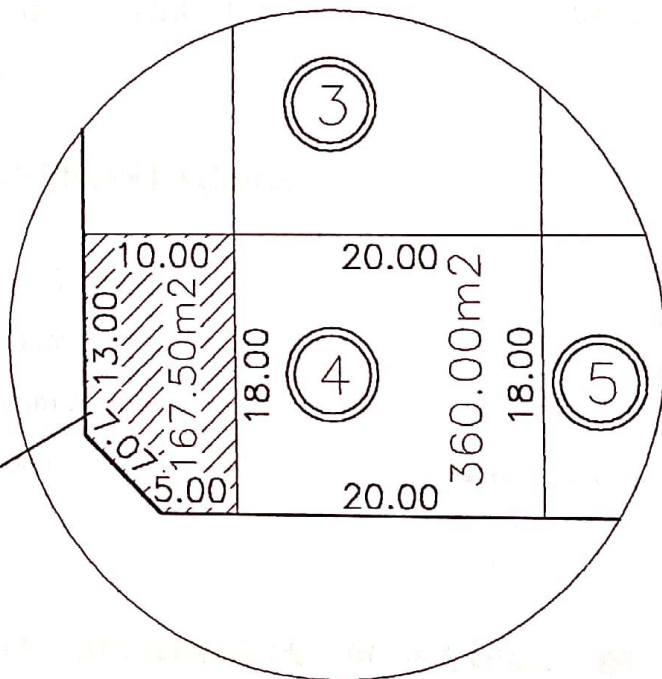

DIVISÃO DE CARTOGRAFIA

SECRETARIA MUNICIPAL DE PLANEJAMENTO – SEPLAM

JARDIM ATLÂNTICO

ÁREA ANEXA AO LOTE 4 DA QUADRA 75

INTERESSADO:

MARIA EDILEIA LABRUNA

MUNICÍPIO:

Goiânia

ESTADO:

Goiás

PROCESSO:

26196302

ESCALA:

1/1000

DATA:

MAIO/2005

DESENHO:

CESÁRIO

MEMORIAL DESCRITIVO

Estado de Goiás

Município: Goiânia

Setor: Jardim Atlântico

Quadra: 75

Lote: Área anexa ao lote 4

Área: 167,50m²

Processo: 26196302

Obs.: Área considerada inservível ao município conforme Lei 7.484 de 06/10/95, anexa ao lote 4, a ser alienada ao seu proprietário.

LIMITES E CONFRONTAÇÕES

Frente: 13,00 metros confrontando com a Travessa 6.

Fundo: 18,00 metros confrontando com o lote 04,

Lado Direito: 10,00 metros confrontando com Área anexa ao lote 03.

Lado Esquerdo: 05,00 metros confrontando com a Rua Boulevard das Amendoeiras

Chanfro: 7,07 metros.

DIVISÃO DE CARTOGRAFIA DA SECRETARIA MUNICIPAL DE PLANEJAMENTO, aos 23 dias do mês de maio de 2005.


Agrim. JOÃO REBOUÇAS DE SOUZA FILHO
Chefe da Divisão de Cartografia